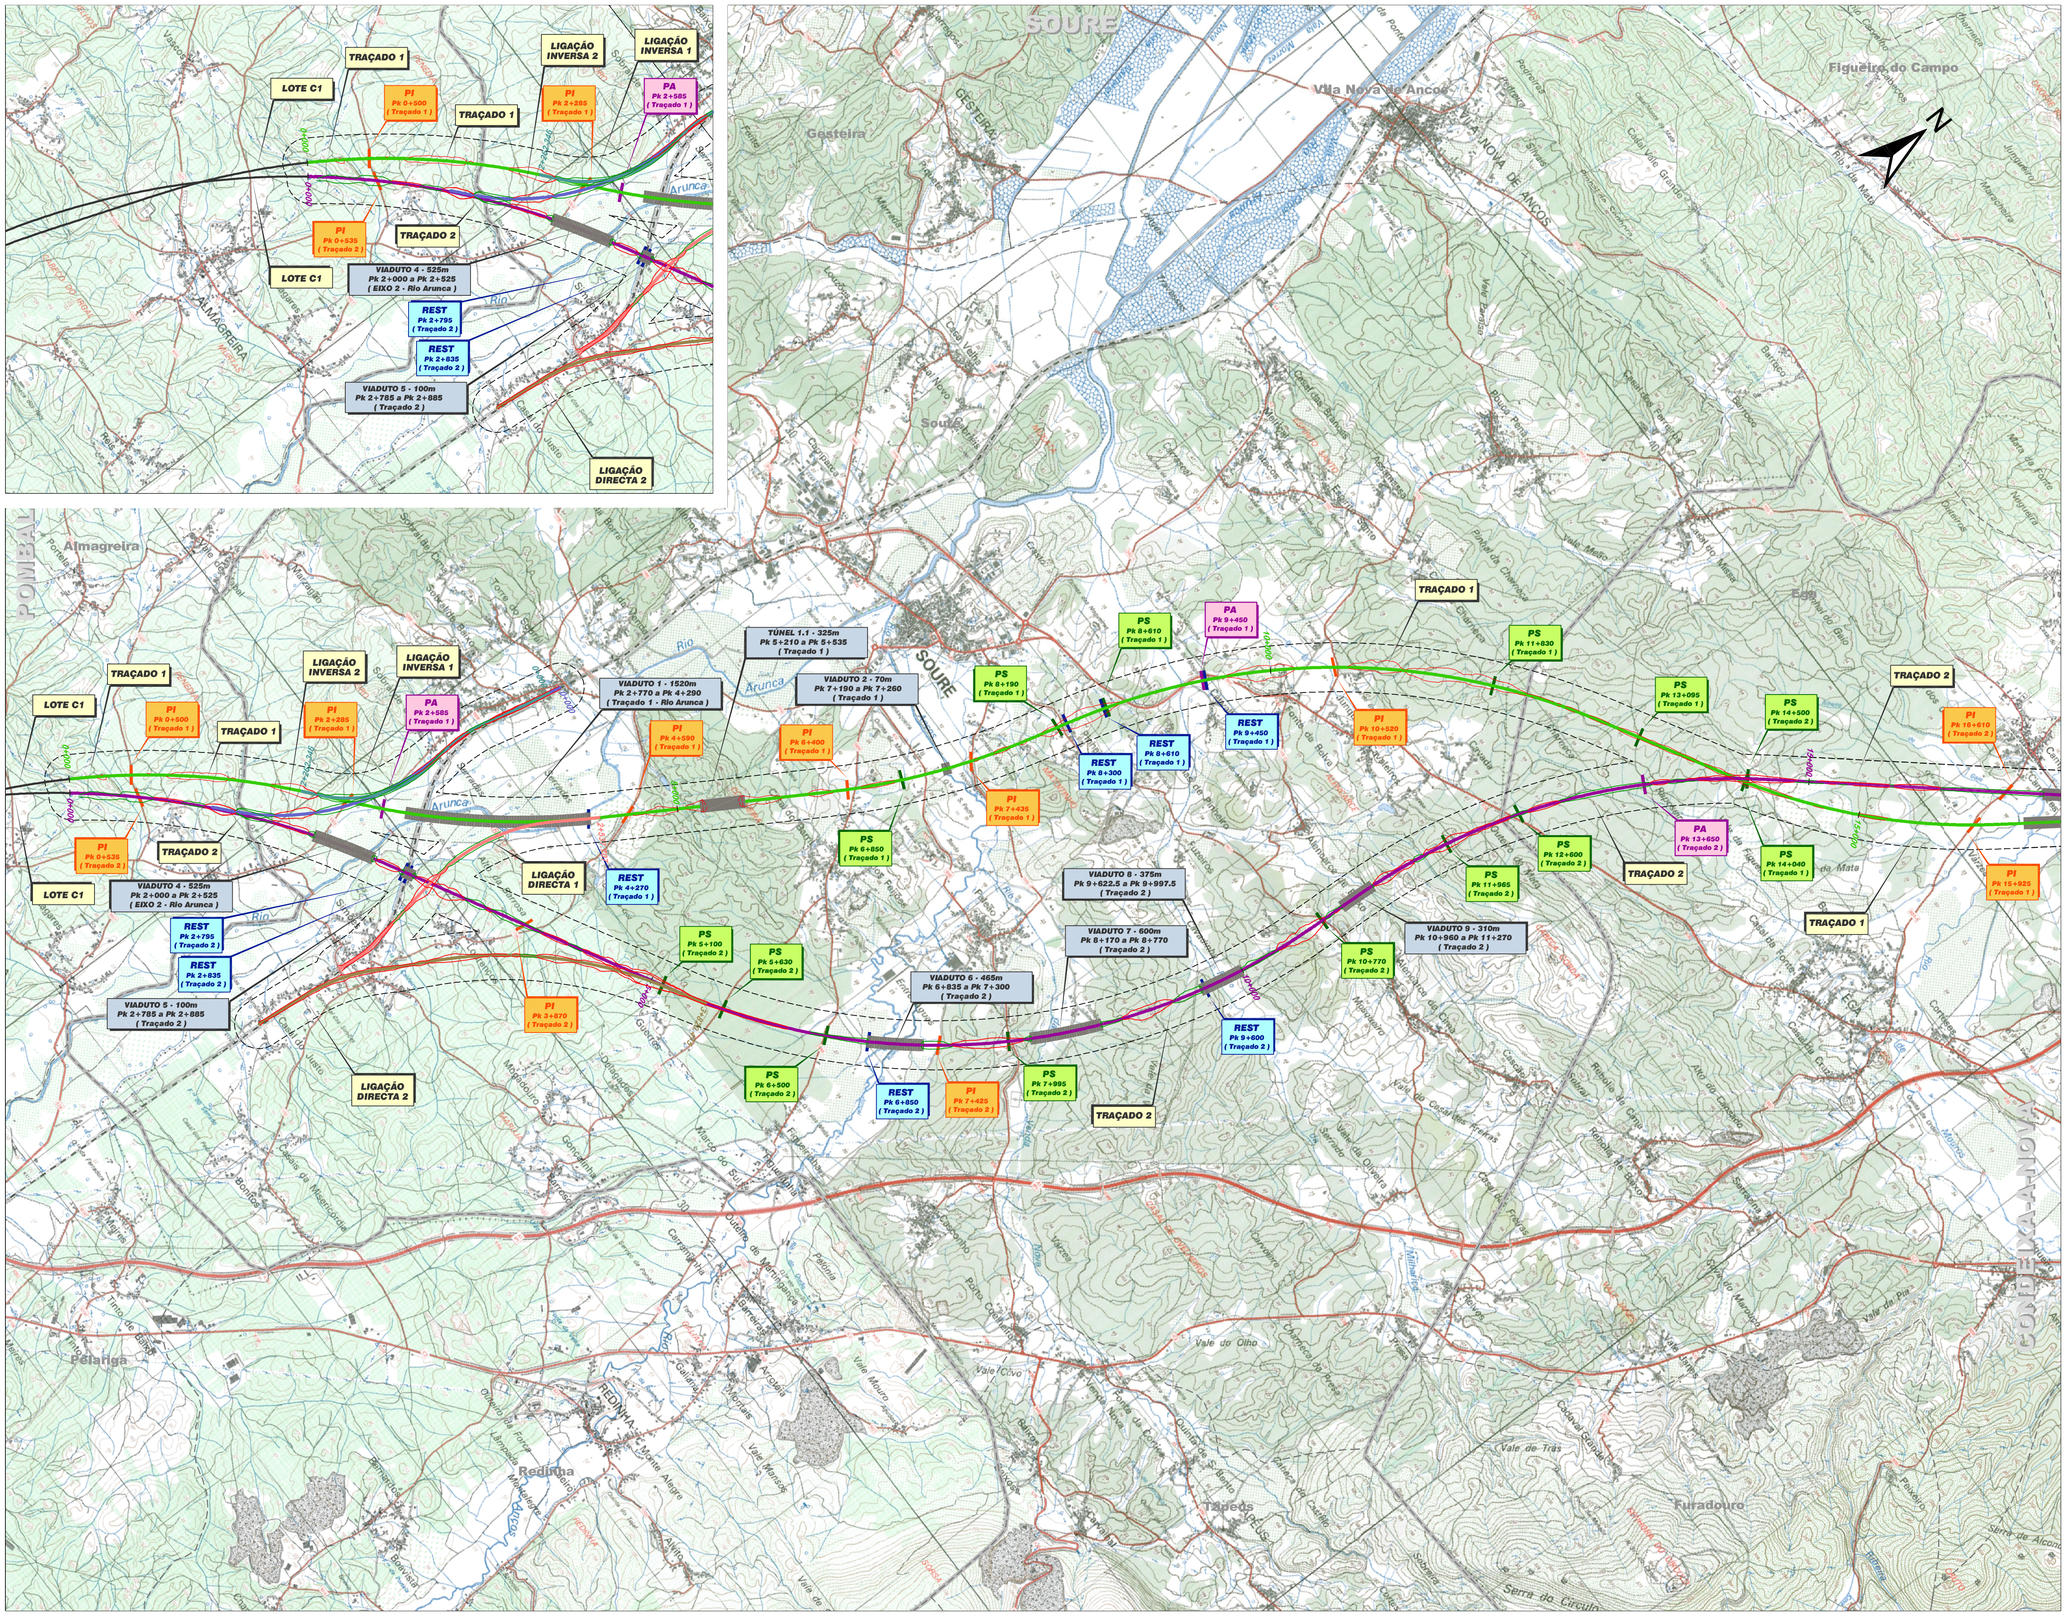

rave
rede ferroviária de alta velocidade, s.a.

gibb PORTUGAL

prointec

REV.	DESCRIÇÃO	ASS.	DATA
C	MARCAÇÃO DE ATERROS E ESCAVAÇÕES, DO LOTE C1 E MELHORIA DA LEGIBILIDADE DAS CARTAS MILITARES		NOV.2009
B	REVISÃO EFECTUADA NO ÂMBITO DAS REFERÊNCIAS RAVE Nº 007-725259, 007-735570 e 007-737775		MAR.2009
A	INCLUSÃO DO EIXO 3T E ALTERAÇÃO DE TRAÇADOS DA LIGAÇÃO À LINHA DO NORTE		OUT.2008

LIGAÇÃO FERROVIÁRIA DE ALTA VELOCIDADE
ENTRE LISBOA E PORTO

LOTE B - TROÇO SOURE / MEALHADA

	NOME:	RUB.	DATA:
PROJ.	Maria João Brito		Março 2008
DES.	Paula Bombas		Março 2008
VERIF.	Margarida Abrantes		Março 2008
APROV.	José Barros		Março 2008
Nº DO PROJECTO:	TR07016		

ESTUDO PRÉVIO
Volume 3 - Estudo de Impacte Ambiental

Esboço Corográfico
(Sobre Cartas Militares)

Nº RAVE: 02-EM-B00000000-00-DWG0003-1C		VERSÃO
DESENHO Nº: TR07016 EP AMB 003 C		VERSÃO
DWG: 02-EM-B00000000-00-DWG0003-1C	ESCALAS: 1:25000	FOLHA: 1 / 4