


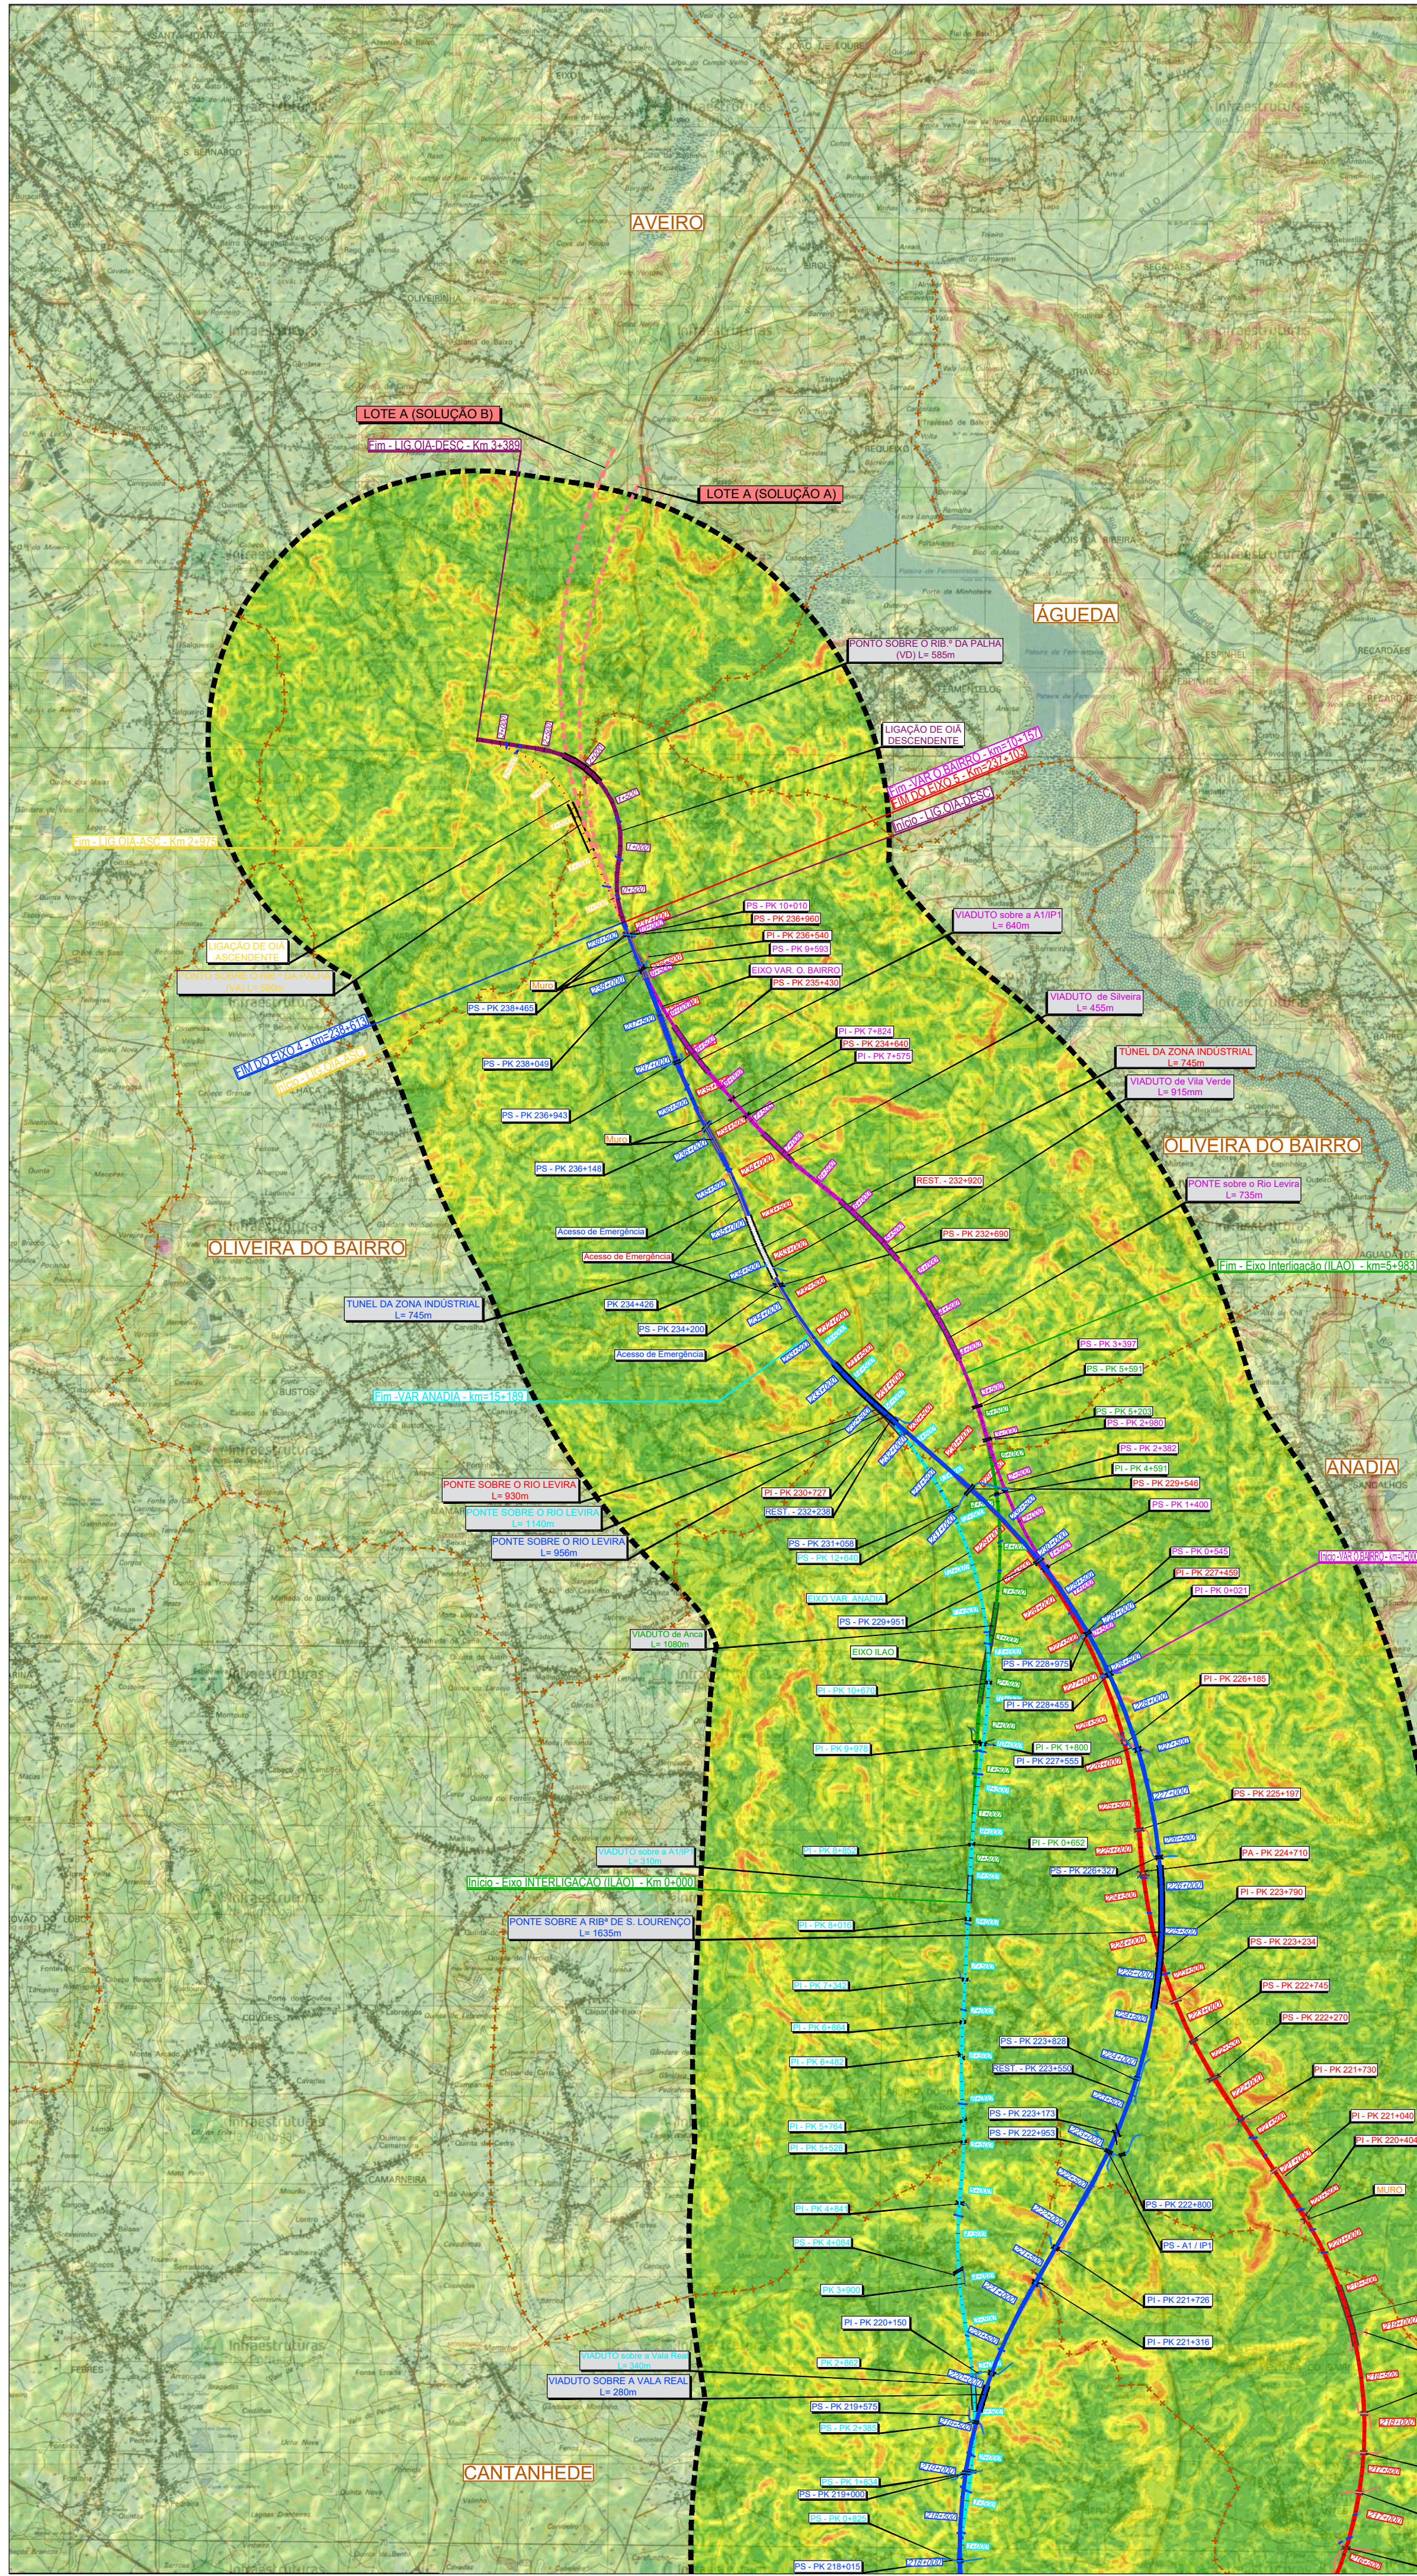

SIMBOLOGIA

--- Área de Estudo de 500m TRAÇADOS Exo 1 Exo 2 PUEC Túnel Viaduto ou Ponte Estação	Exo 3.1 Interligação Exo 3.1 e Exo 3.2 Exo 3.2 Alargamento da Linha do Norte	Limite de Concelho (CAOP's 2021) Exo 4 Exo 5 Variantes a Anadia Variante a Oliveira do Bairro Variante a Ilão
---	--	---

LEGENDA

Fisiografia

Linhas de Água

Corpos de Água

Vértices Geodésicos

Classes de Declives

0 - 3%
3 - 6%
6 - 12%
12 - 20%
20 - 30%
30 - 50%
> 50%

Cofinanciado pela União Europeia

Notas e histórico de alterações

REV 00 EMISSÃO GERAL

Fonte: (Cartografia de Base)

Instituto Geográfico do Exército, Cartas Militares de Portugal da Série M888 à escala 1:25 000:

185 - Aveiro, 4 edição de 2001; 186 - Águeda, 3 edição de 2002; 196 - Vagos, 5 edição de 2002; 197 - Oliveira do Bairro, 3 edição de 2001; 207 - Viarinho do Bairro (Anadia), 4 edição de 2001; 208 - Anadia, 4 edição de 2001; 218 - Cantanhede, 4 edição de 2018; 219 - Mealhada, 5 edição de 2018; 229 - Ança (Cantanhede), 4 edição de 2018; 230 - Coimbra, 6 edição de 2019; 240 - Montemor-o-Velho, 4 edição de 2018; 241 - Coimbra (Sul), 5 edição de 2018; 248 - Marinha das Ondas (Figueira da Foz), 4 edição de 2019; 250 - Soure, 4 edição de 2019; 251 - Condeixa-a-Nova, 4 edição de 2018; 261 - Lourical (Pombal), 4 edição de 2019; 262 - Redinha (Pombal), 4 edição de 2019

Projectista arqpaís junior cabore AGILPRO AGILPRO AGILPRO	Ficheiro PF102B_AMB.EP.10.10.04.010.00.dwg Data 01/2023 N.º Projectista PF102B_AMB.EP.10.10.04.010.00 Revisão 00	Levantou Desenhou JCT Projectou BRF Verificou OBF
---	--	--

Linha Local Fase do Projecto Especialidade Técnica Nome do Empreendimento Título do Desenho	Linha Ferroviária de Alta Velocidade entre Porto e Lisboa LOTE B - TROÇO SOURE / AVEIRO (OIA) ESTUDO PRÉVIO AMBIENTE Linha de Alta Velocidade Porto - Lisboa FASE 1 : PORTO / SOURE CARTA DE DECLIVES	Sistema de referência EPSG:3143 (PT-TM06/ETRS89 - European Terrestrial Reference System 1989) Formato A1 - 594x841 Escala 1:50 000 0 400 800 1200 2m
---	--	--

O Responsável por EA - PRO Lúcia Almeida O Director da CEA Isabel Alves Martins	Tipo N.º SAP N.º de Ordem no Projecto Variação	Folha Desenho
--	--	-----------------------------