


Desenho elaborado e/ou adaptado sobre as bases editadas do Programa Preliminar de Prolongamento da Linha Vermelha entre S. Sebastião e Alcântara, do Metropolitano de Lisboa, E.P.E.

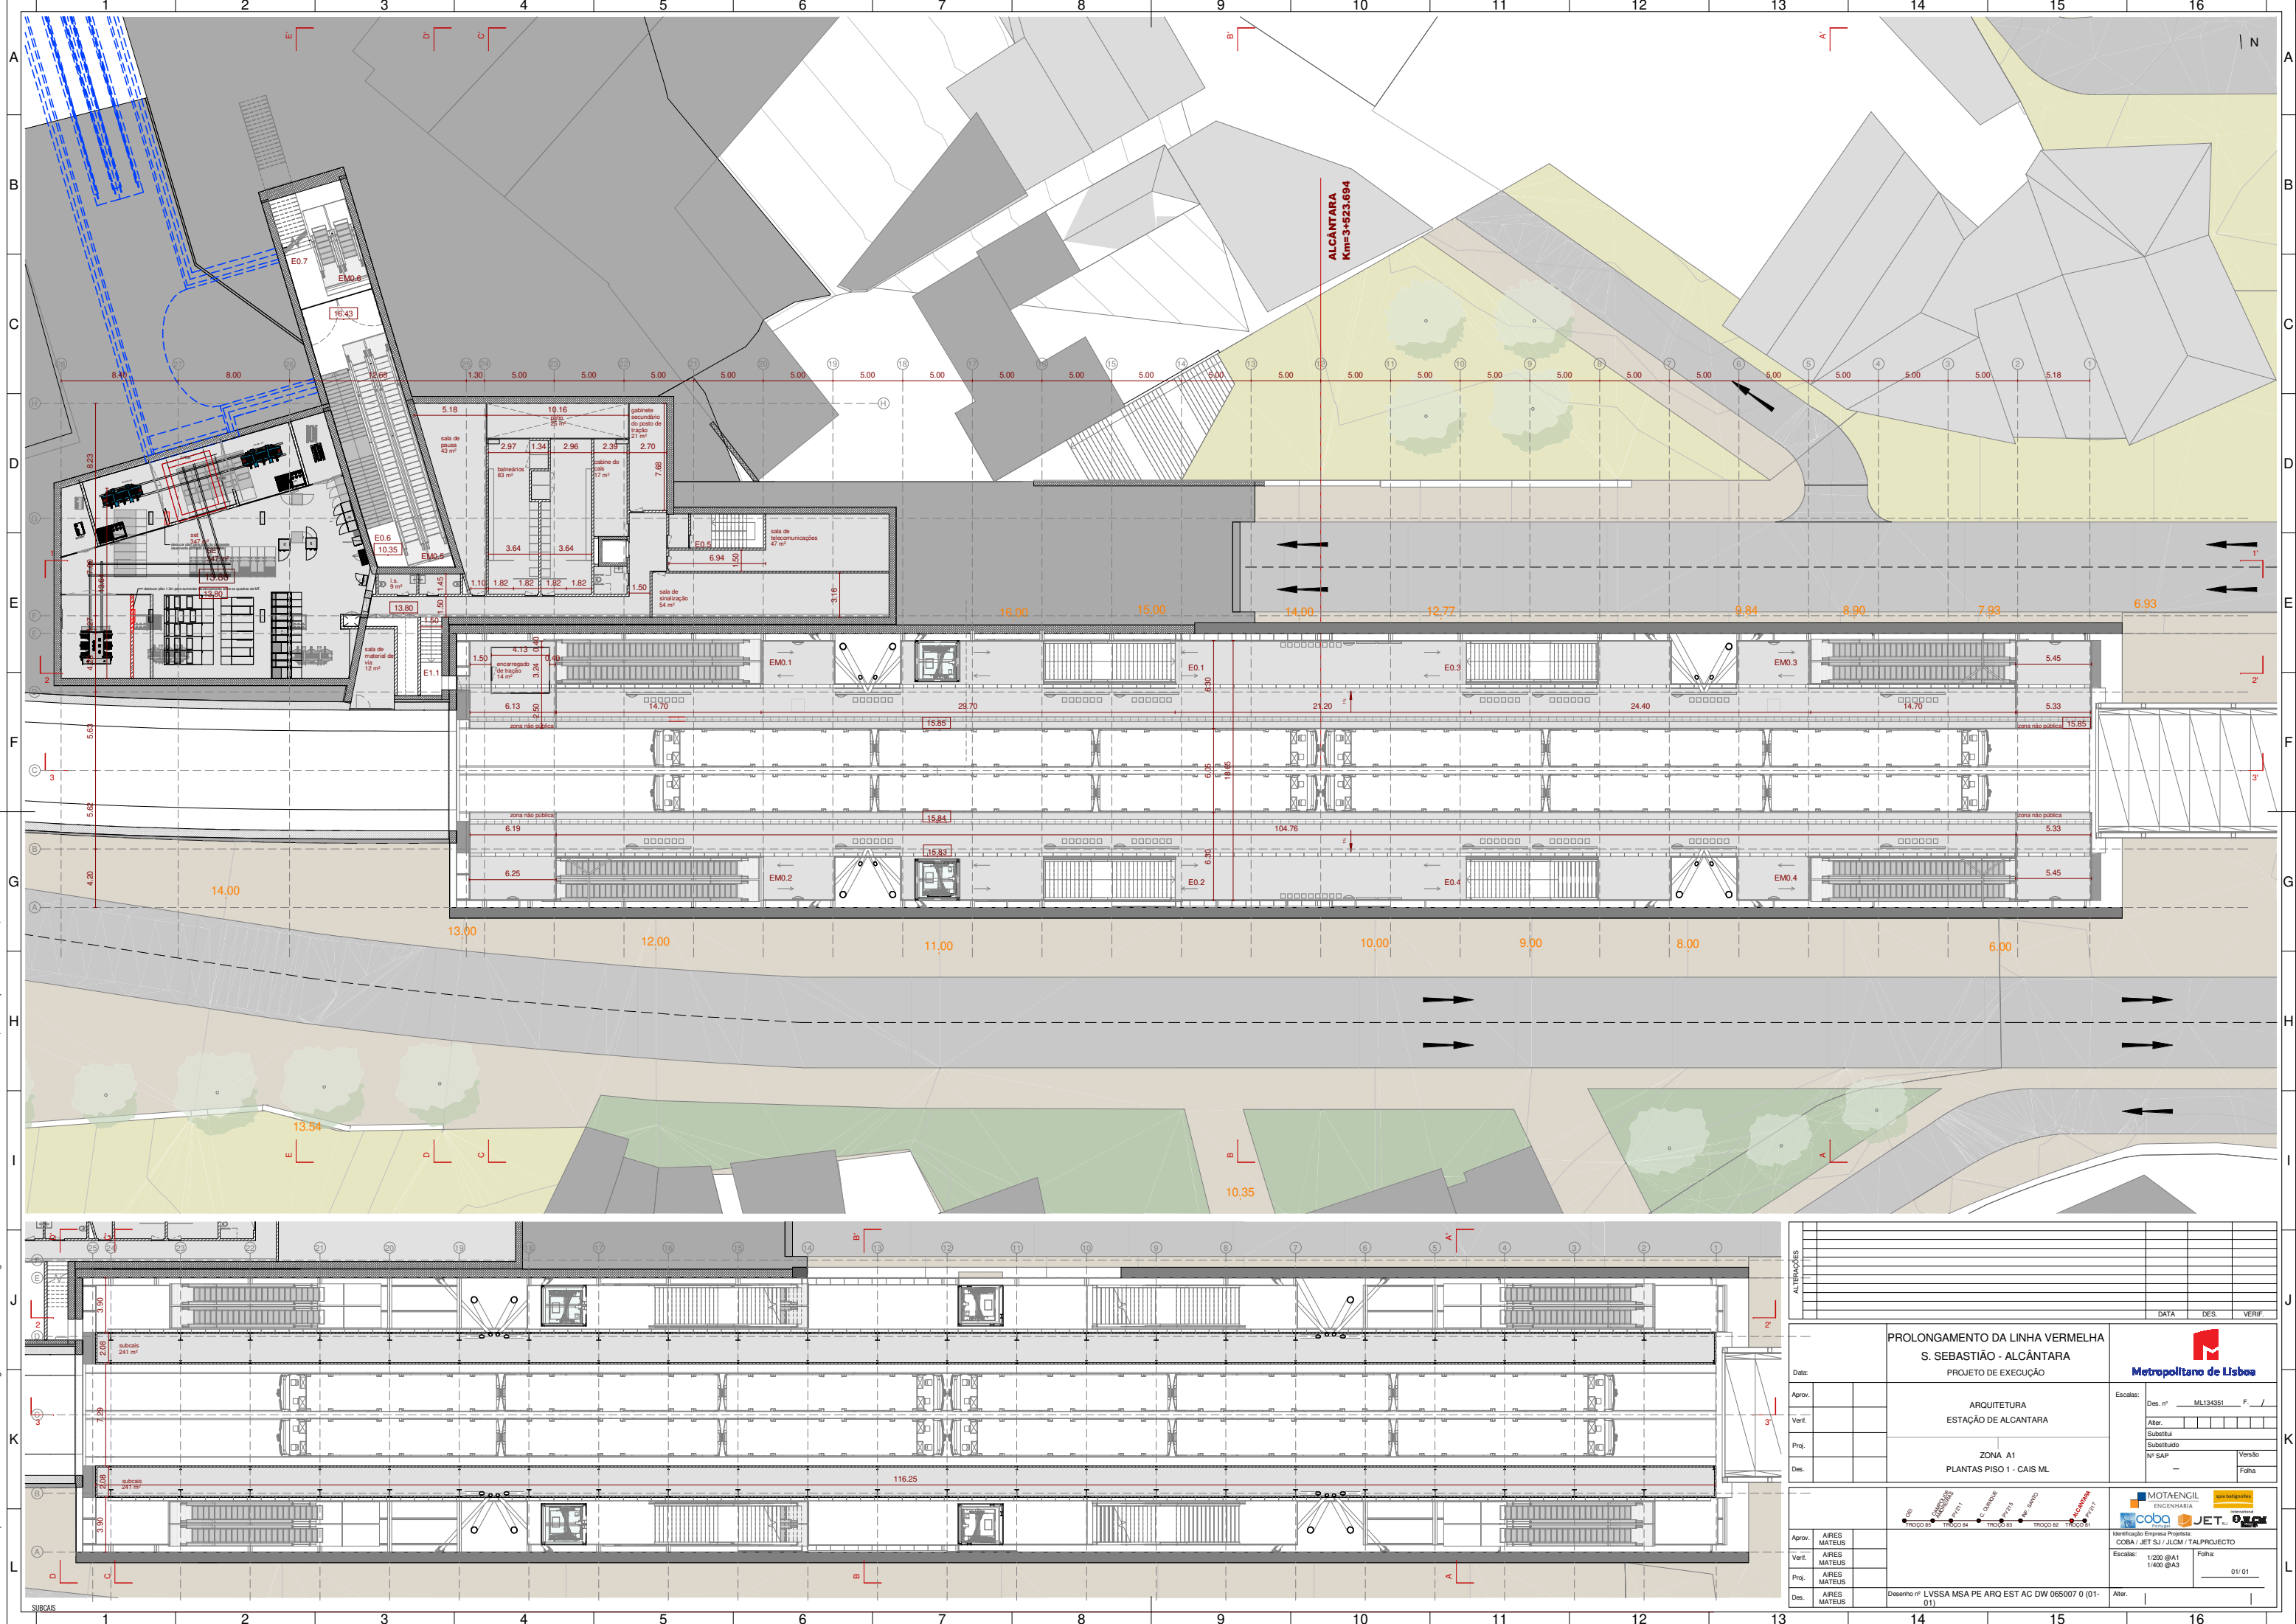

ALTERAÇÕES		
DATA	DES.	VERIF.

PROLONGAMENTO DA LINHA VERMELHA S. SEBASTIÃO - ALCANTARA		
PROJETO DE EXECUÇÃO		
Des:		Escalas: Des. nº ML134591 F. /
Aprov.		Abr: / /
Verif.		Substituído
Proj.		Substituído
Des.		Nº SAP: / Versão: /
Folha: /		

Aprov. ARES MATEUS	MOTAENGL ENGENHARIA
Verif. ARES MATEUS	COBA JET
Proj. ARES MATEUS	Identificação Empresa Projeção: COBA / JET SJ / JLM / TALPROJECTO
Des. ARES MATEUS	Escalas: 1/200 @A1 / 1/400 @A3 / 01/01

Desenho nº LVSSA MSA PE ARQ EST AC DW 065007 0 (01-01) Atr: / /