


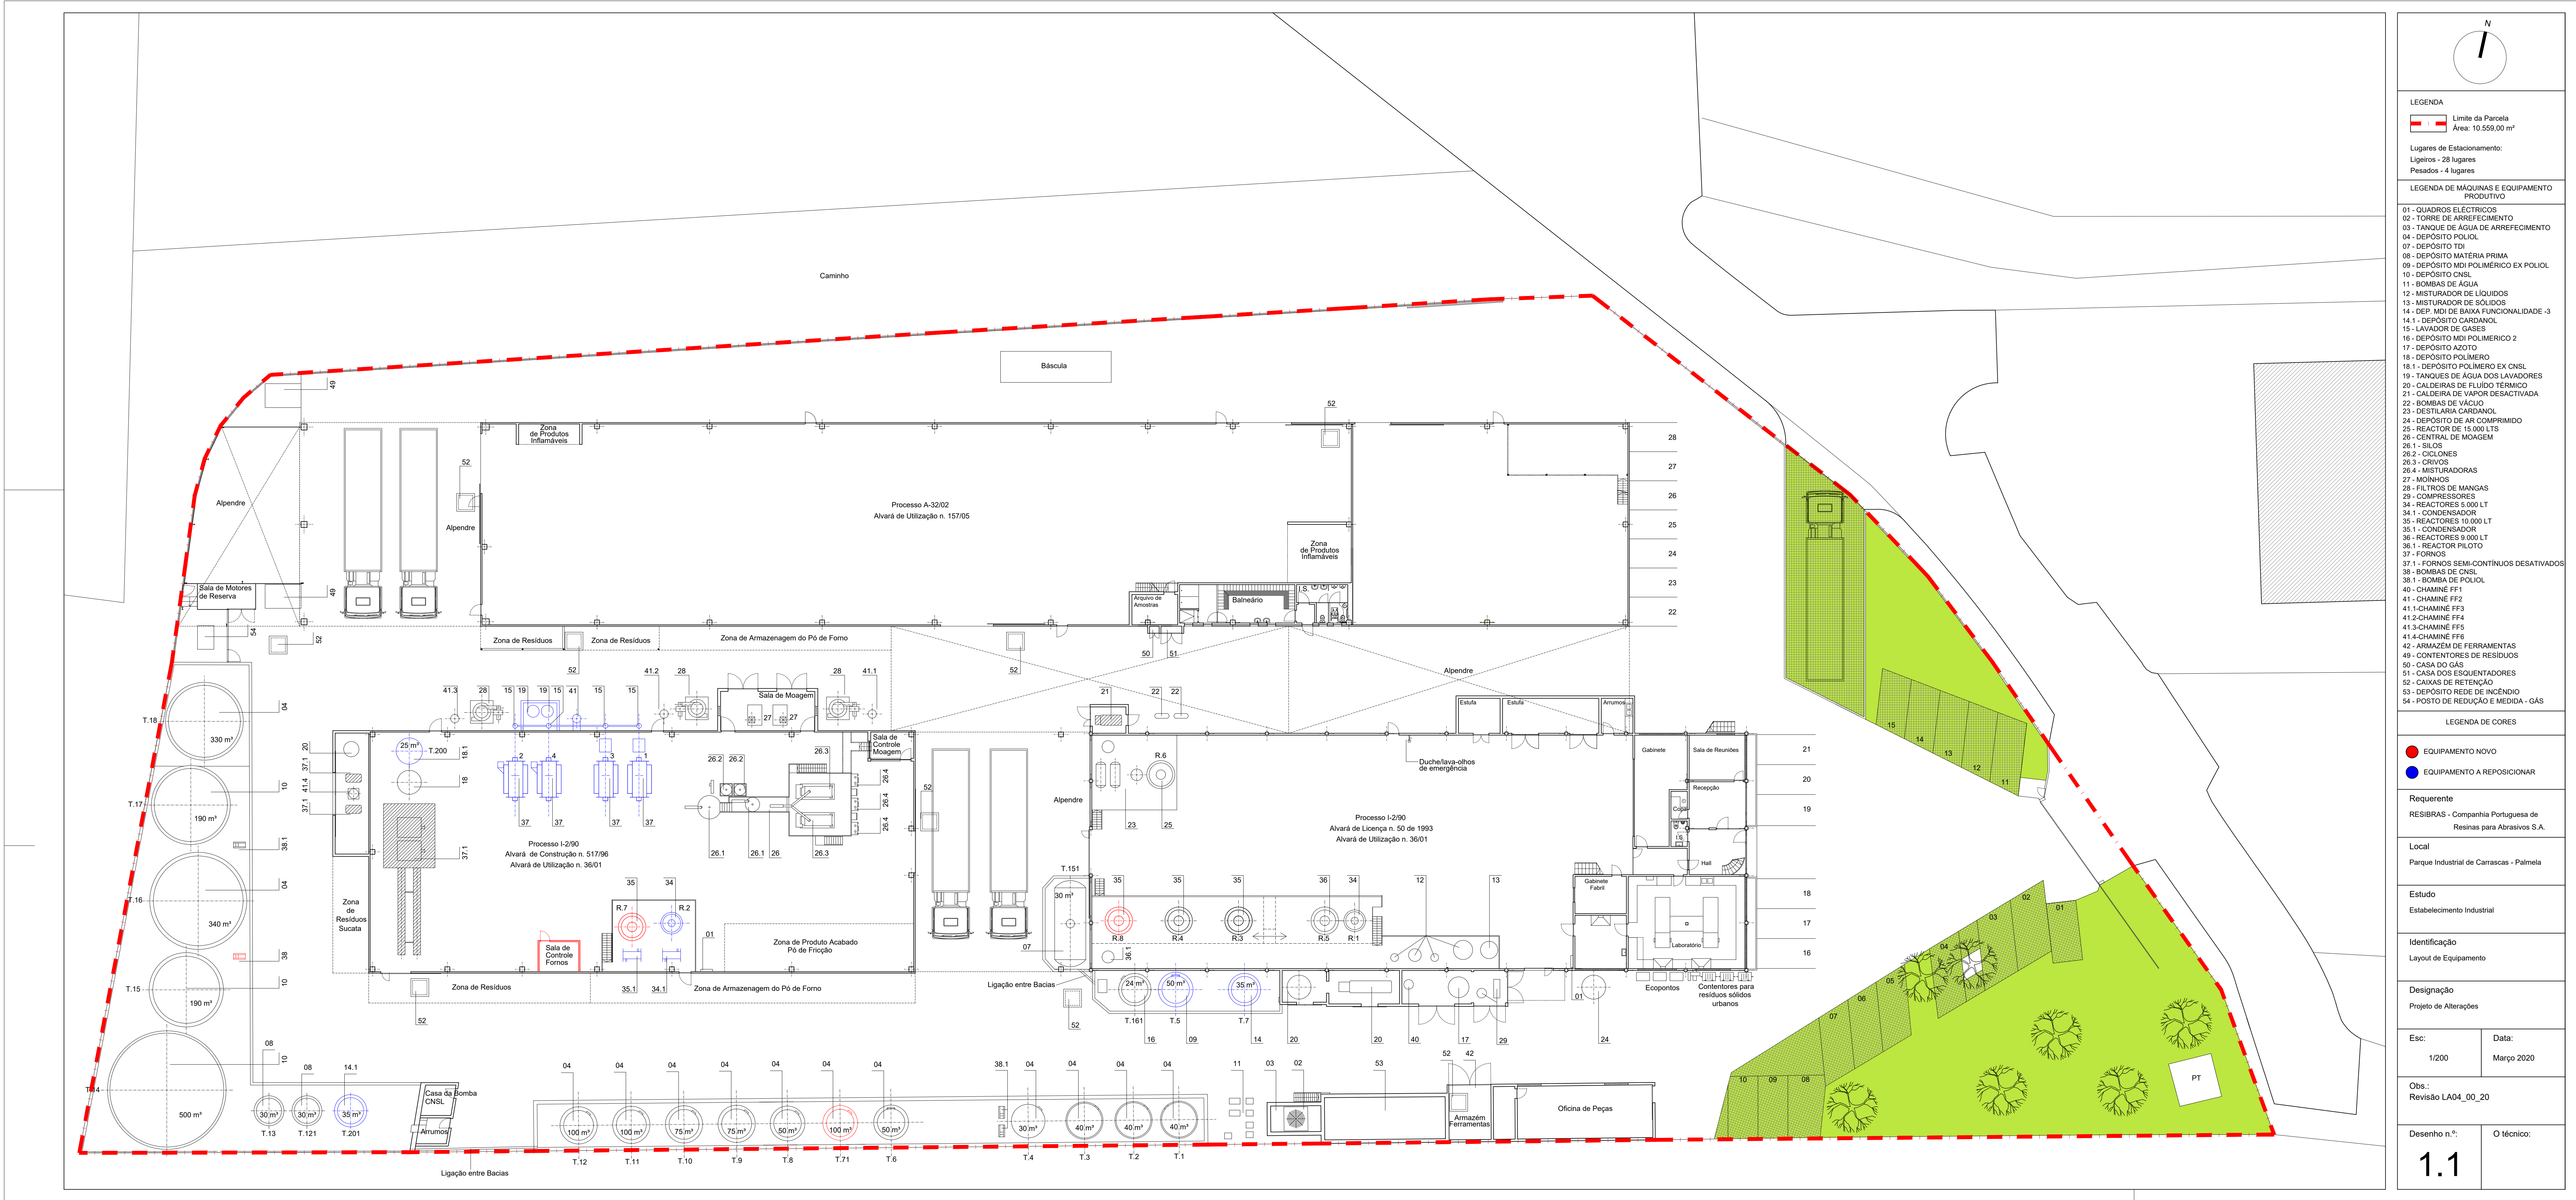

Limite da Parcela




LEGENDA

LEGENDA DE MÁQUINAS E EQUIPAMENTO

LEGENDA DE CORRES

EQUIPAMENTO NOVO

EQUIPAMENTO A REPOSICIONAR

Requerente


Local


Estudo

Estabelecimento Industrial

Identificação


Designação

Projeto de Alterações

Esc.

1/200

Data:

Março 2020

Obs:

Revisão LA04_00_20

Desenho n.º


1.1