
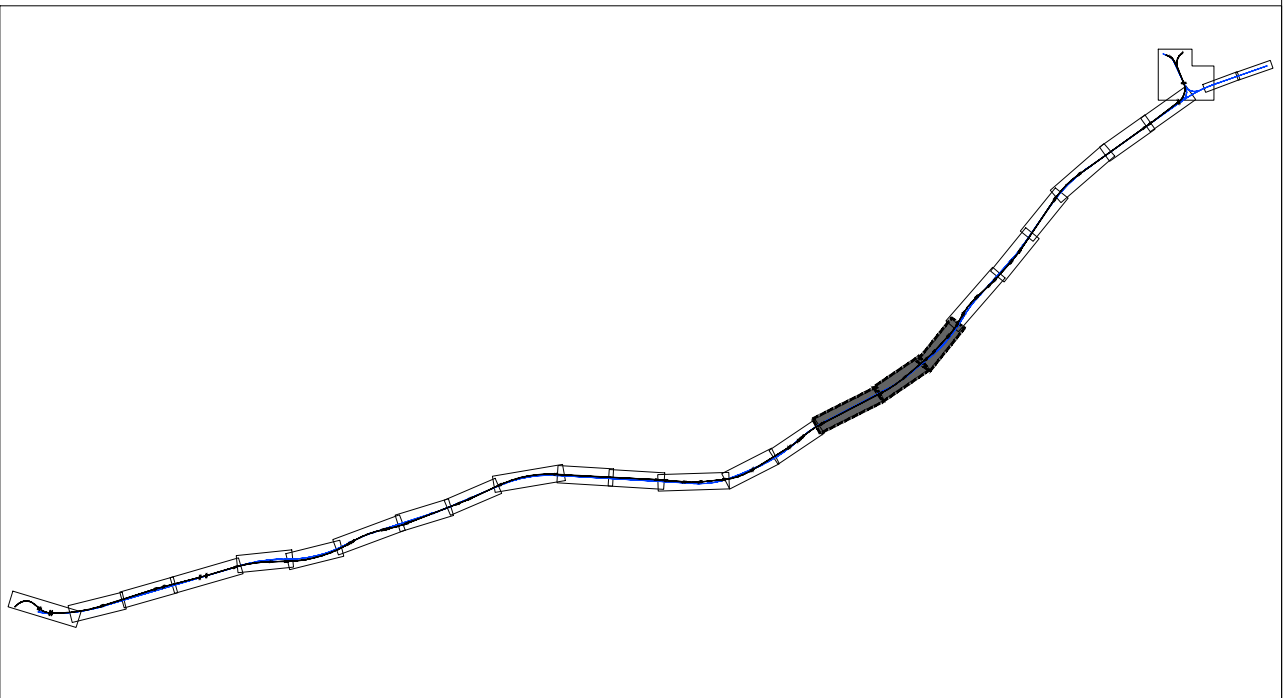
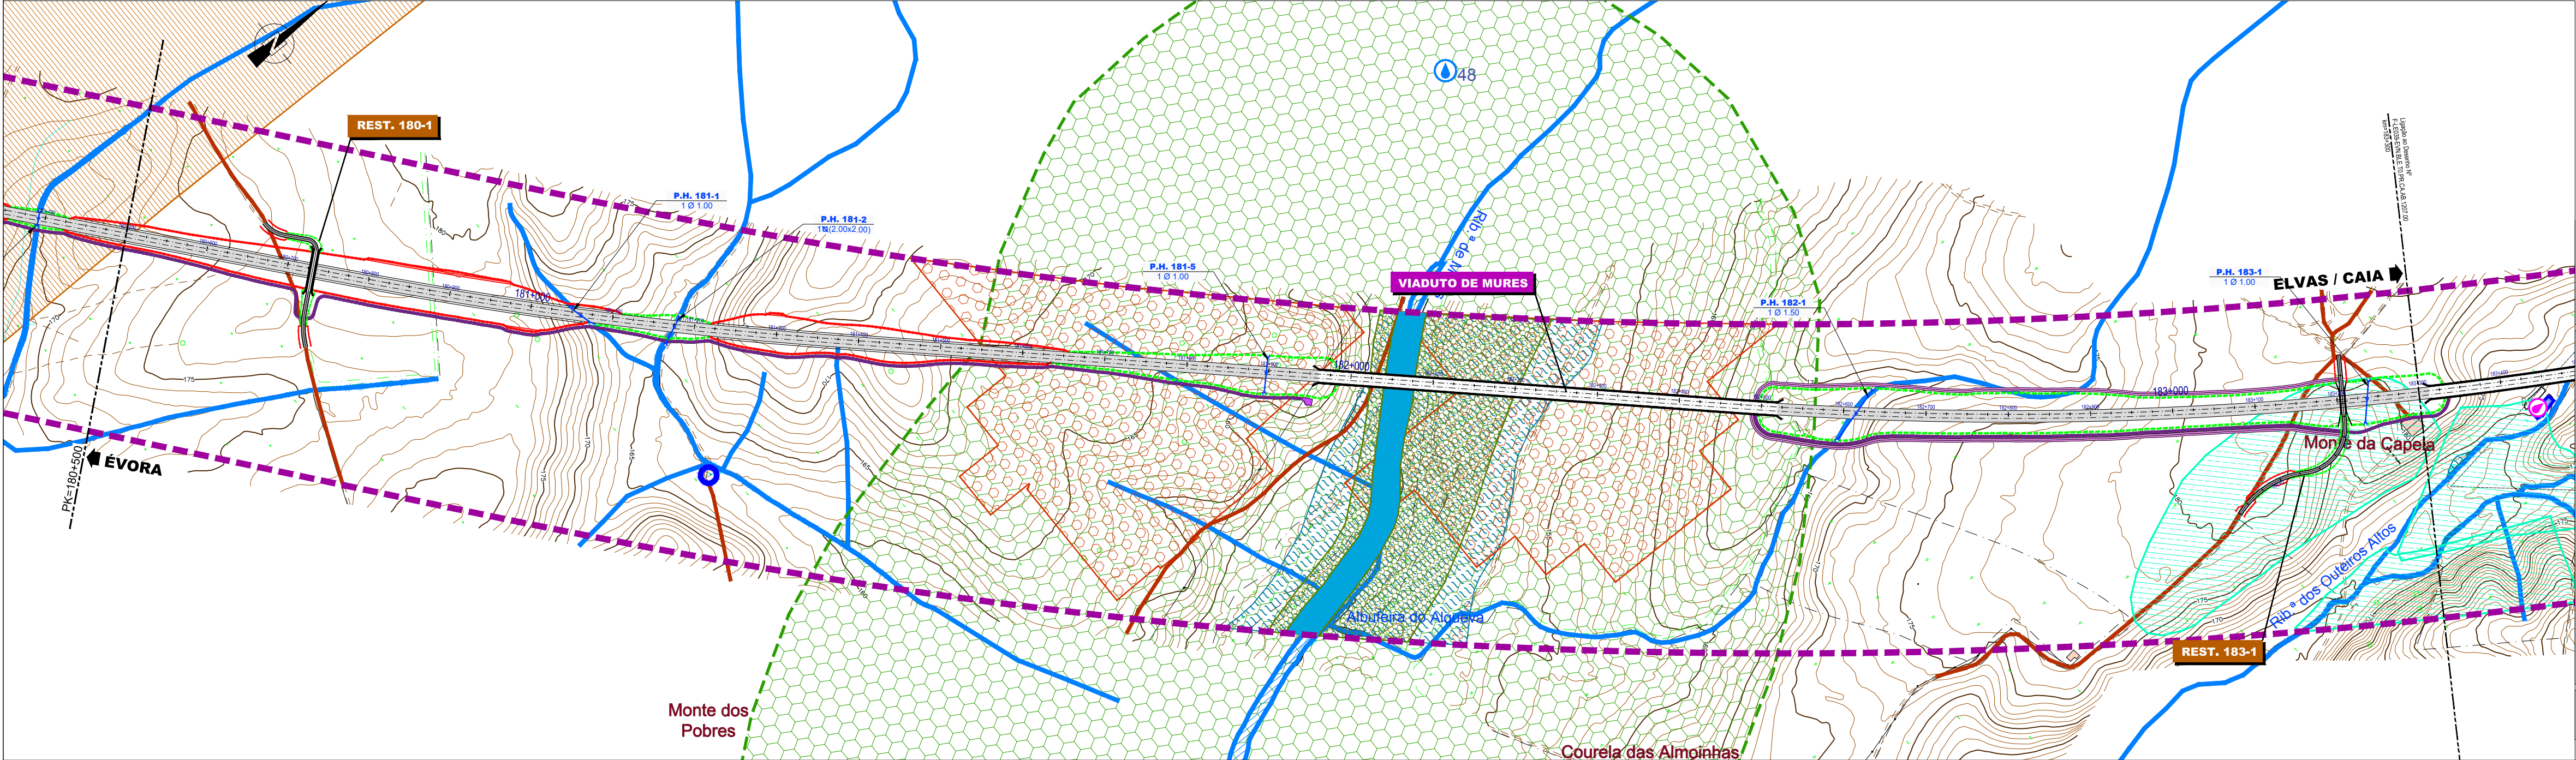
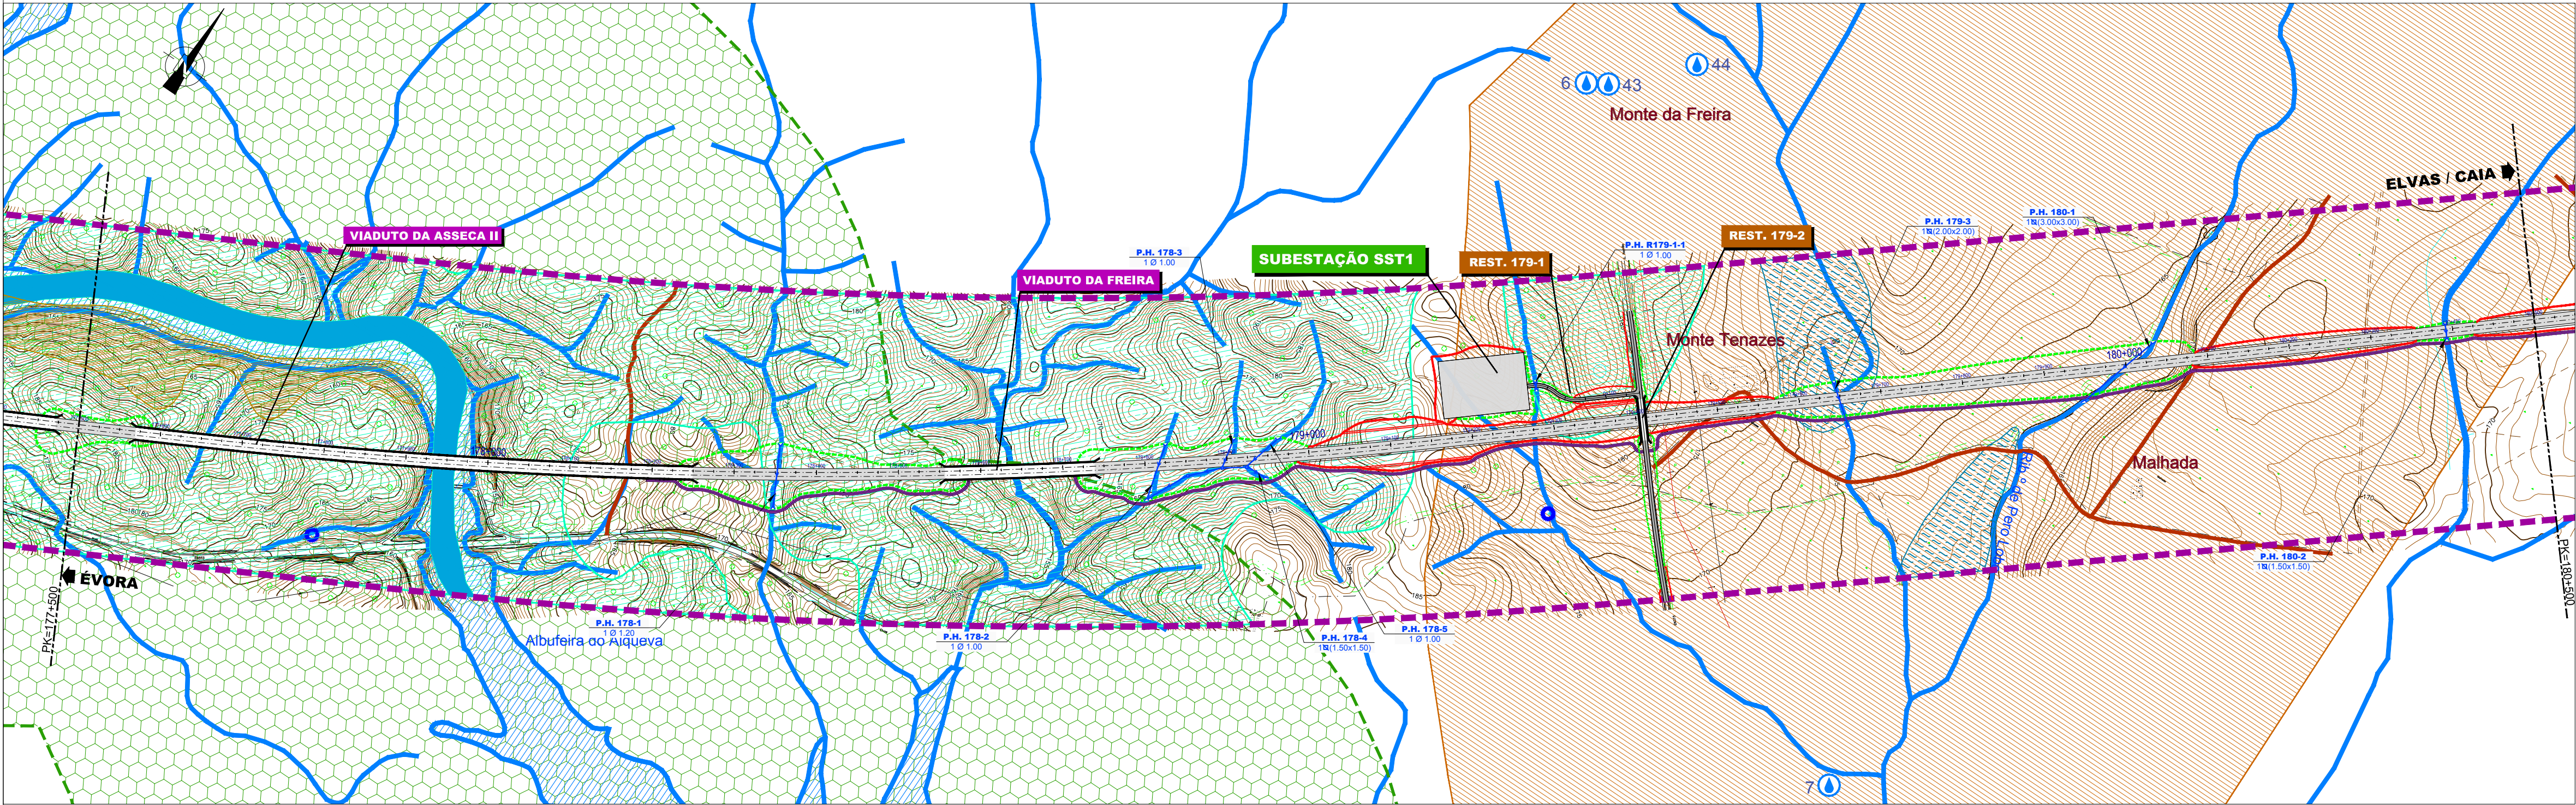


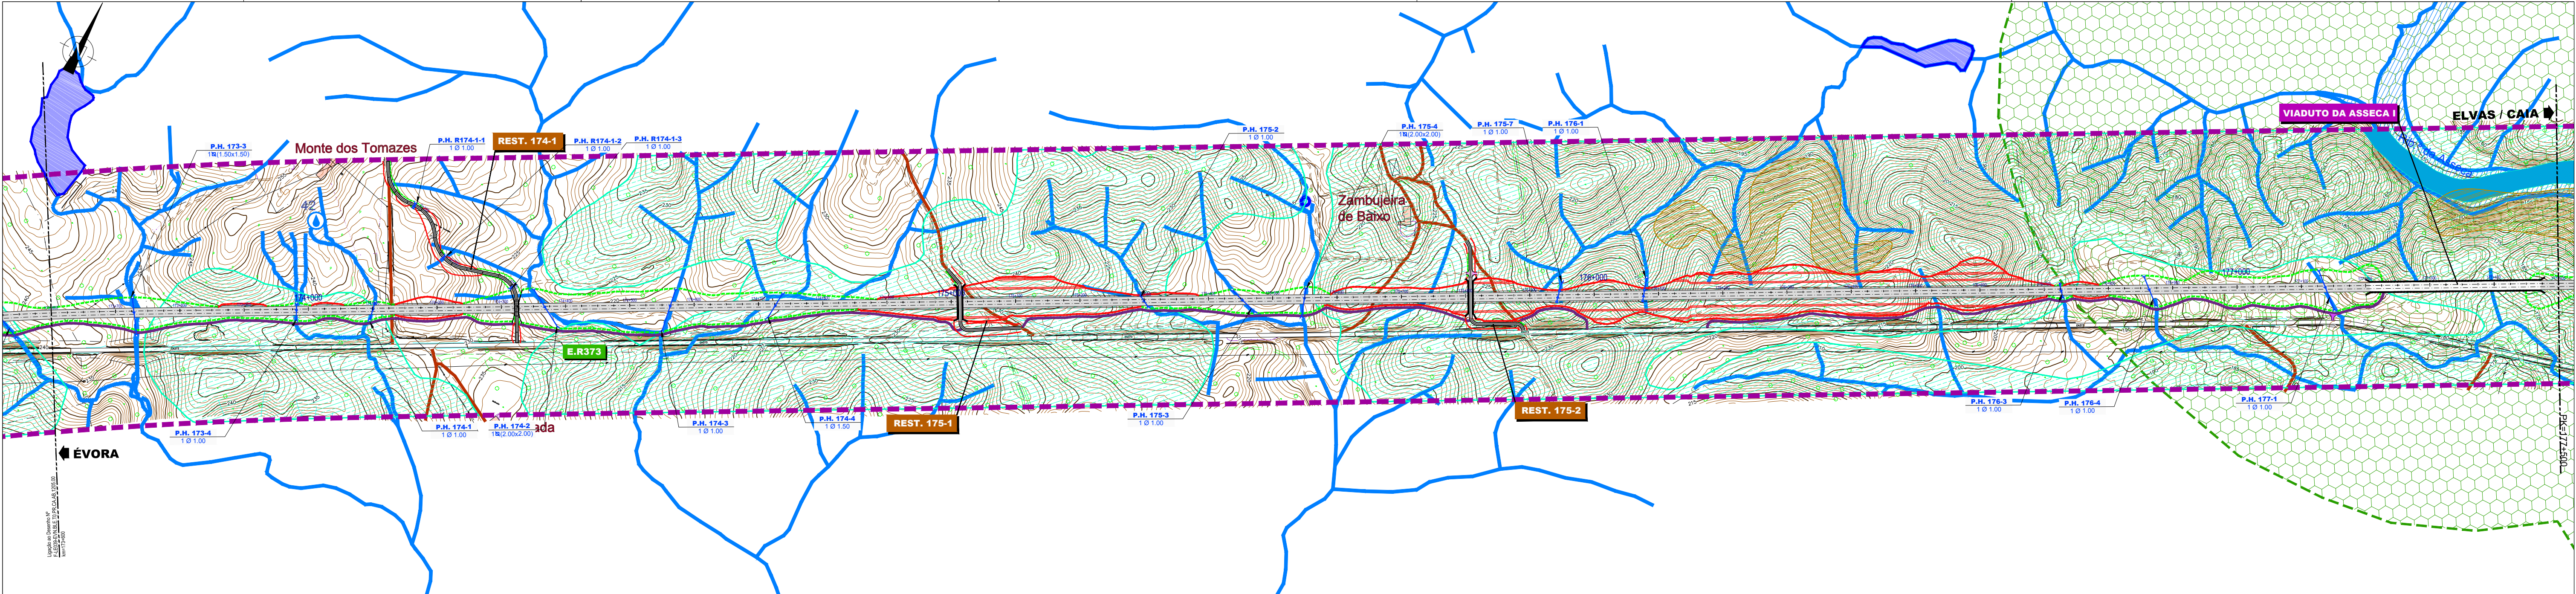

LEGENDA:

REDE NATURA

- Sítios de Importância Comunitária (SIC)
- PTCON0030 - Caia
- Zonas de Proteção Especial (ZPE)
- PTZPE0059 - Torre de Bolsa
- Important Bird Area (IBA)
- Torre de Bolsa
- Planície de Évora

Reserva Ecológica Nacional (REN)

- Cursos de água e respetivos leitos e margens
- Áreas de elevado risco de erosão hídrica do solo
- Áreas estratégicas de proteção e recarga de aquíferos
- Zonas ameaçadas pelas cheias não classificadas como zonas adjacentes nos termos da Lei da Trilidade dos Recursos Hídricos
- Áreas de instabilidade de vertentes
- Albufeiras que contribuem para a conectividade e coesão ecológica da REN, bem como os respetivos leitos margens e faixas de proteção

RECURSOS HÍDRICOS

- Charca/Agude/Albufeira
- Furo
- Nascente
- Poço
- Captações ARH
- Linhas de Água
- Albufeira da Pardiela Prevista (Cota 216,6)
- Perímetro da área de proteção alargada das captações de Cascalhais-Juromenha (proposta)

Defesa da Floresta contra Incêndios

- Rede Viária Florestal
- Faixas de Gestão de Combustível
- Rede de Pontos de Água - Terrestres/Mistos (SGIF)
- Rede de Pontos de Água (Alandroal)

LEGENDA DO PROJETO:

- Traçado em Estudo
- Caminho de Serviço
- Caminhos Paralelos
- Corredor em Estudo
- Limite de Concelho

Co-financiado pela União Europeia
O Mecanismo Interligar a Europa

Logótipos e informação complementar		Levantado			
	Ficheiro F-LE039-EVN.BLE.T0.PR.CA.AB.1206.00.DWG N.º Projectista F-LE039-EVN.BLE.T0.PR.CA.AB.1206.00	Data Maio 2017	Desenhado		
			José Torres		
			Projectado		
			Sofia Linco		
Verificado		Otilia Friere			
Linha		LINHA DE EVORA			
Local		ÉVORA NORTE / CAIA / LINHA DO LESTE			
Fase do Projecto		PROJETO DE EXECUÇÃO			
Especialidade Técnica		AMBIENTE			
Nome do Empreendimento		NOVA LIGAÇÃO FERROVIÁRIA ENTRE ÉVORA NORTE E ELVAS / CAIA			
Título do Desenho		PLANTA SÍNTESE DE CONDIÇÕES REN, MONTADOS, AH CAIA, INFRAESTRUTURAS E EQUIPAMENTOS FOLHA 6/9			
Direção de Gestão de Empreendimentos		O Diretor da Direção de Engenharia e Ambiente José Santinho Paísa Data			
Direção de Engenharia e Ambiente					
Unidade Orgânica					
Escala					
1:5 000		Tipo	N.º SAP	N.º de Ordem no Projecto	Versão
		316	- 10003241209	- 056	- 0