


PLANTA DE FUNDAÇÕES
ESC.=1:200

FASE 4

FASEAMENTO DOS TRABALHOS

- Execução das vigas de estribo, tabuleiro e lajes de transição entre as estacas construídas na fase anterior.

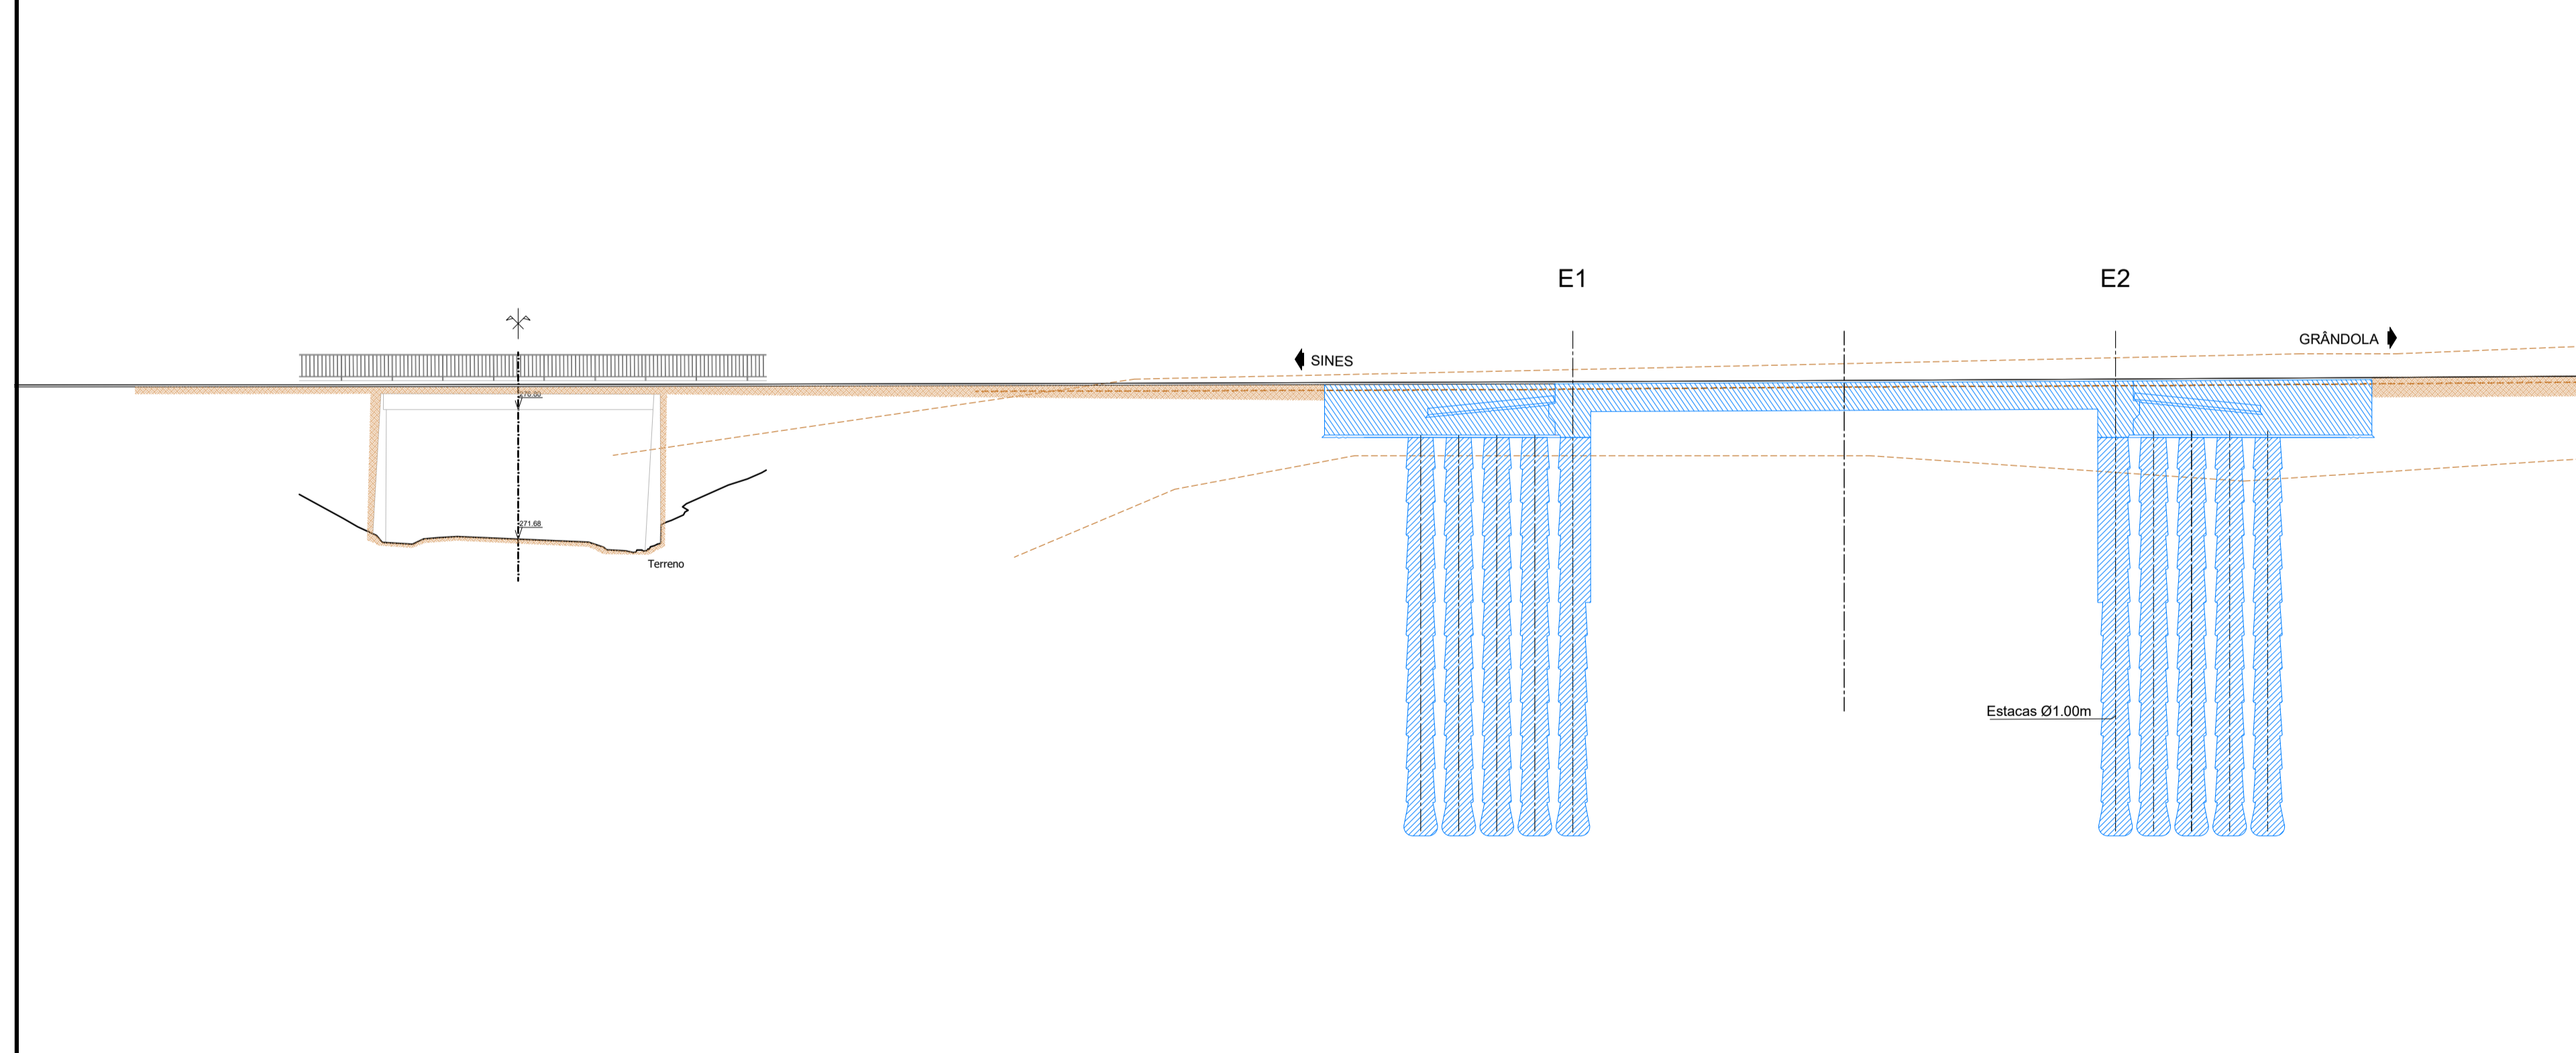

CORTE A-A
ESC.=1:200

LEGENDA:

- ESTRUTURA A DEMOLIR
- ESTRUTURA A CONSTRUIR
- ESTRUTURA A MANTER

Notas: As eventuais referências a marcas de materiais, produtos ou equipamentos identificados em todas as peças de procedimento escritas ou desenhadas, são apresentadas a título meramente indicativo do nível de qualidade pretendido, devendo entender-se como associado ao termo "do tipo ou equivalente".			
01	Revisão geral	24-04-2024	JPB DMM
ALTERAÇÃO	DESCRIÇÃO DA ALTERAÇÃO	DATA	DESENHO VERIFICOU

PROJETO Nº	PROJETO	COORDENAÇÃO	ESCALA
RVGR	DINIS MELRO	EMÍLIA GONÇALVES	1:200
DATA	DESENHO	VISTO	ESCALA GRÁFICA
DEZEMBRO 2023	LARA BALEIRO	FILIPE VASQUES	ESC. 1:200

PROJETO	DESIGNAÇÃO
IP8 (A26) - LIGAÇÃO ENTRE SINES E A2 LANÇO IP8 ENTRE RONÇÃO E GRÂNDOLA AUMENTO DE CAPACIDADE	OBRAS DE ARTE CORRENTES PROJETO DE EXECUÇÃO PI 38-01 FASEAMENTO CONSTRUTIVO FASE 4

DESIGNAÇÃO	PROJETO
OBRAS DE ARTE CORRENTES PROJETO DE EXECUÇÃO PI 38-01 FASEAMENTO CONSTRUTIVO FASE 4	DESIGNAÇÃO

DESIGNAÇÃO	PROJETO
RVGR-PE-T2-P65- 15-R01	OBRAS DE ARTE CORRENTES PROJETO DE EXECUÇÃO PI 38-01 FASEAMENTO CONSTRUTIVO FASE 4