


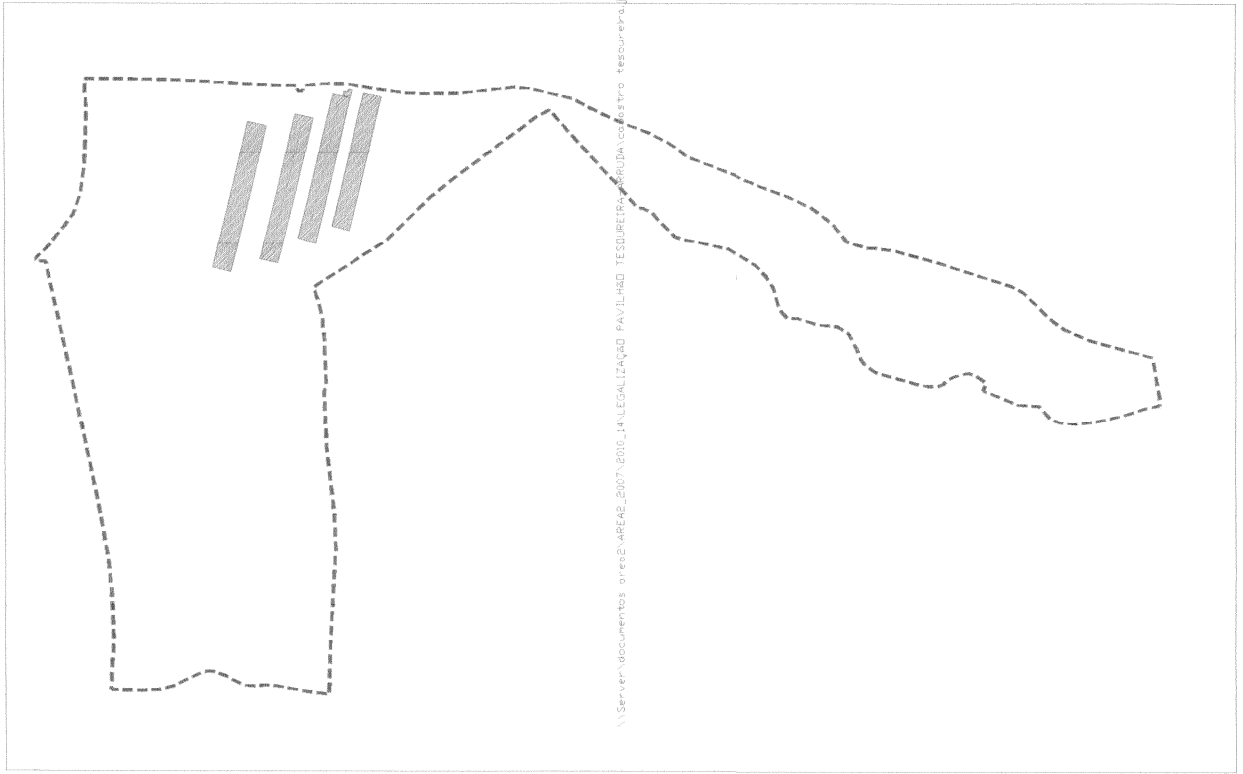


IMPLANTAÇÃO TOTAL DA PROPRIEDADE
Escala 1/5000




ESCALA 1/500

COORDENADAS RECTANGULARES
HAYFORD-GAUSS DATUM 73
MAREGRÃO DE CASCAIS

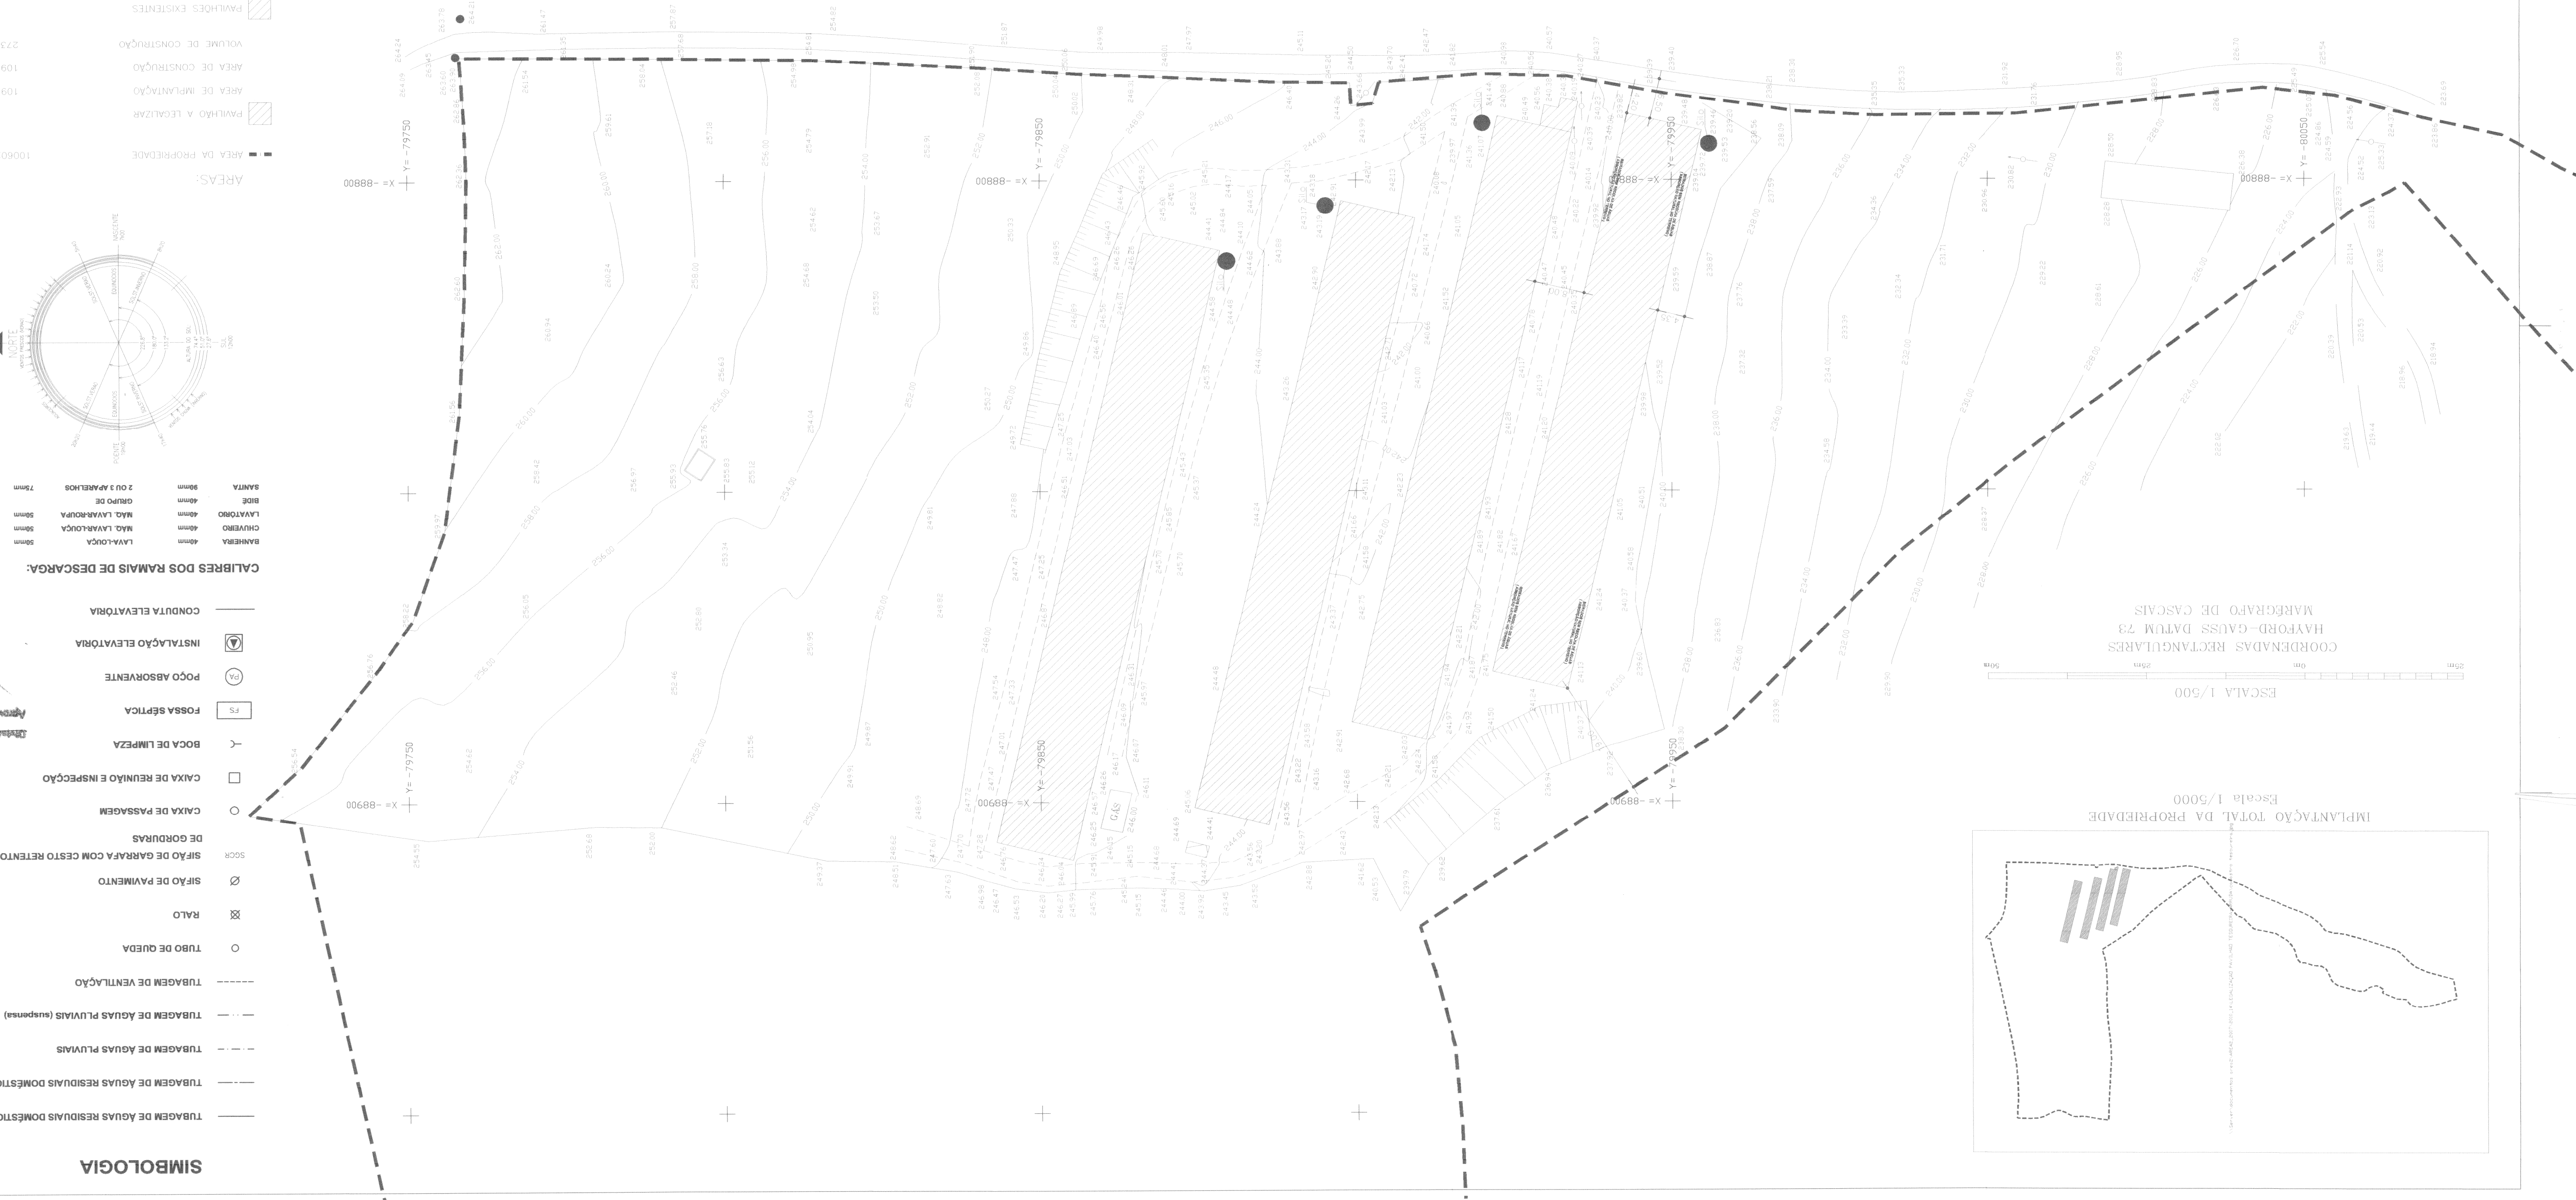

SIMBOLOGIA

- TUBAGEM DE ÁGUAS RESIDUAIS DOMÉSTICAS (suspensa)
- TUBAGEM DE ÁGUAS PLUVIAIS
- TUBAGEM DE ÁGUAS PLUVIAIS (suspensa)
- TUBAGEM DE VENTILAÇÃO
- TUBO DE QUEDA
- RALO
- SIÃO DE PAVIMENTO
- SIFÃO DE GARRAFA COM CESTO RETENTOR
- CAIXA DE PASSAGEM
- CAIXA DE REUNIÃO E INSPEÇÃO
- BOCA DE LIMPEZA
- FOSSA SÉPTICA
- POÇO ABSORVENTE
- INSTALAÇÃO ELEVATÓRIA
- CONDUITA ELEVATÓRIA
- CALIBRES DOS RAMAIS DE DESCARGA:
- BANHEIRA 40mm
- CHUVEIRO 40mm
- MÃO, LAVARLOUÇA 50mm
- MÃO, LAVARLOUÇA 50mm
- BIDE 40mm
- BANHATA 50mm
- 2 OU 3 APARELHOS 75mm

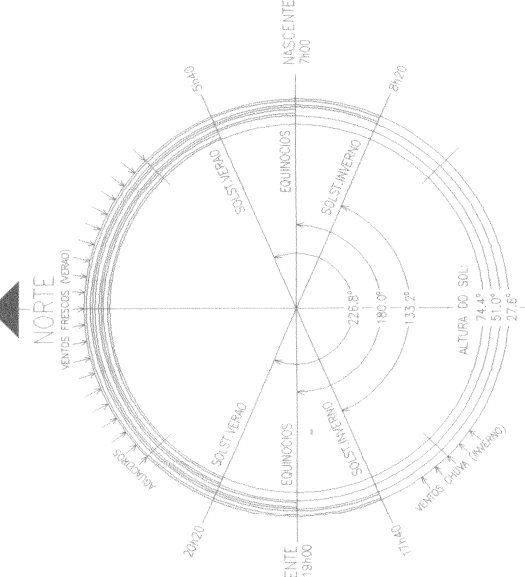

ÁREAS:

- ÁREA DA PROPRIEDADE
- ÁREA DE IMPLANTAÇÃO
- ÁREA DE CONSTRUÇÃO
- VOLUME DE CONSTRUÇÃO
- PAVILHÕES EXISTENTES
- ÁREA DE CONSTRUÇÃO

Desenho de Engenharia
Cadastral
Município de Arraio do Vinho
Aprovado por Despacho 12/07/2015
de Castelo Branco



Requerente:
Francisco Brás Gregório Francisco
Pavilhão Avícola
Arraio do Vinho
PROJECTO DA REDE DE ESGOTOS PLUVIAIS
escala 1:500
SETEMBRO 2014

01

ÁREA - Av. 9 de Julho N.º 105 1.º
Tel. 21966550 Fax 21966559
2665-519 VENDA DO PAVILHÃO
Email - area2.gregorio@gmail.com