


Desenho elaborado/adaptado sobre as bases editáveis do Programa Preliminar do Prolongamento da Linha Vermelha entre S. Sebastião e Alcântara, do Metropolitano de Lisboa, E.P.E.

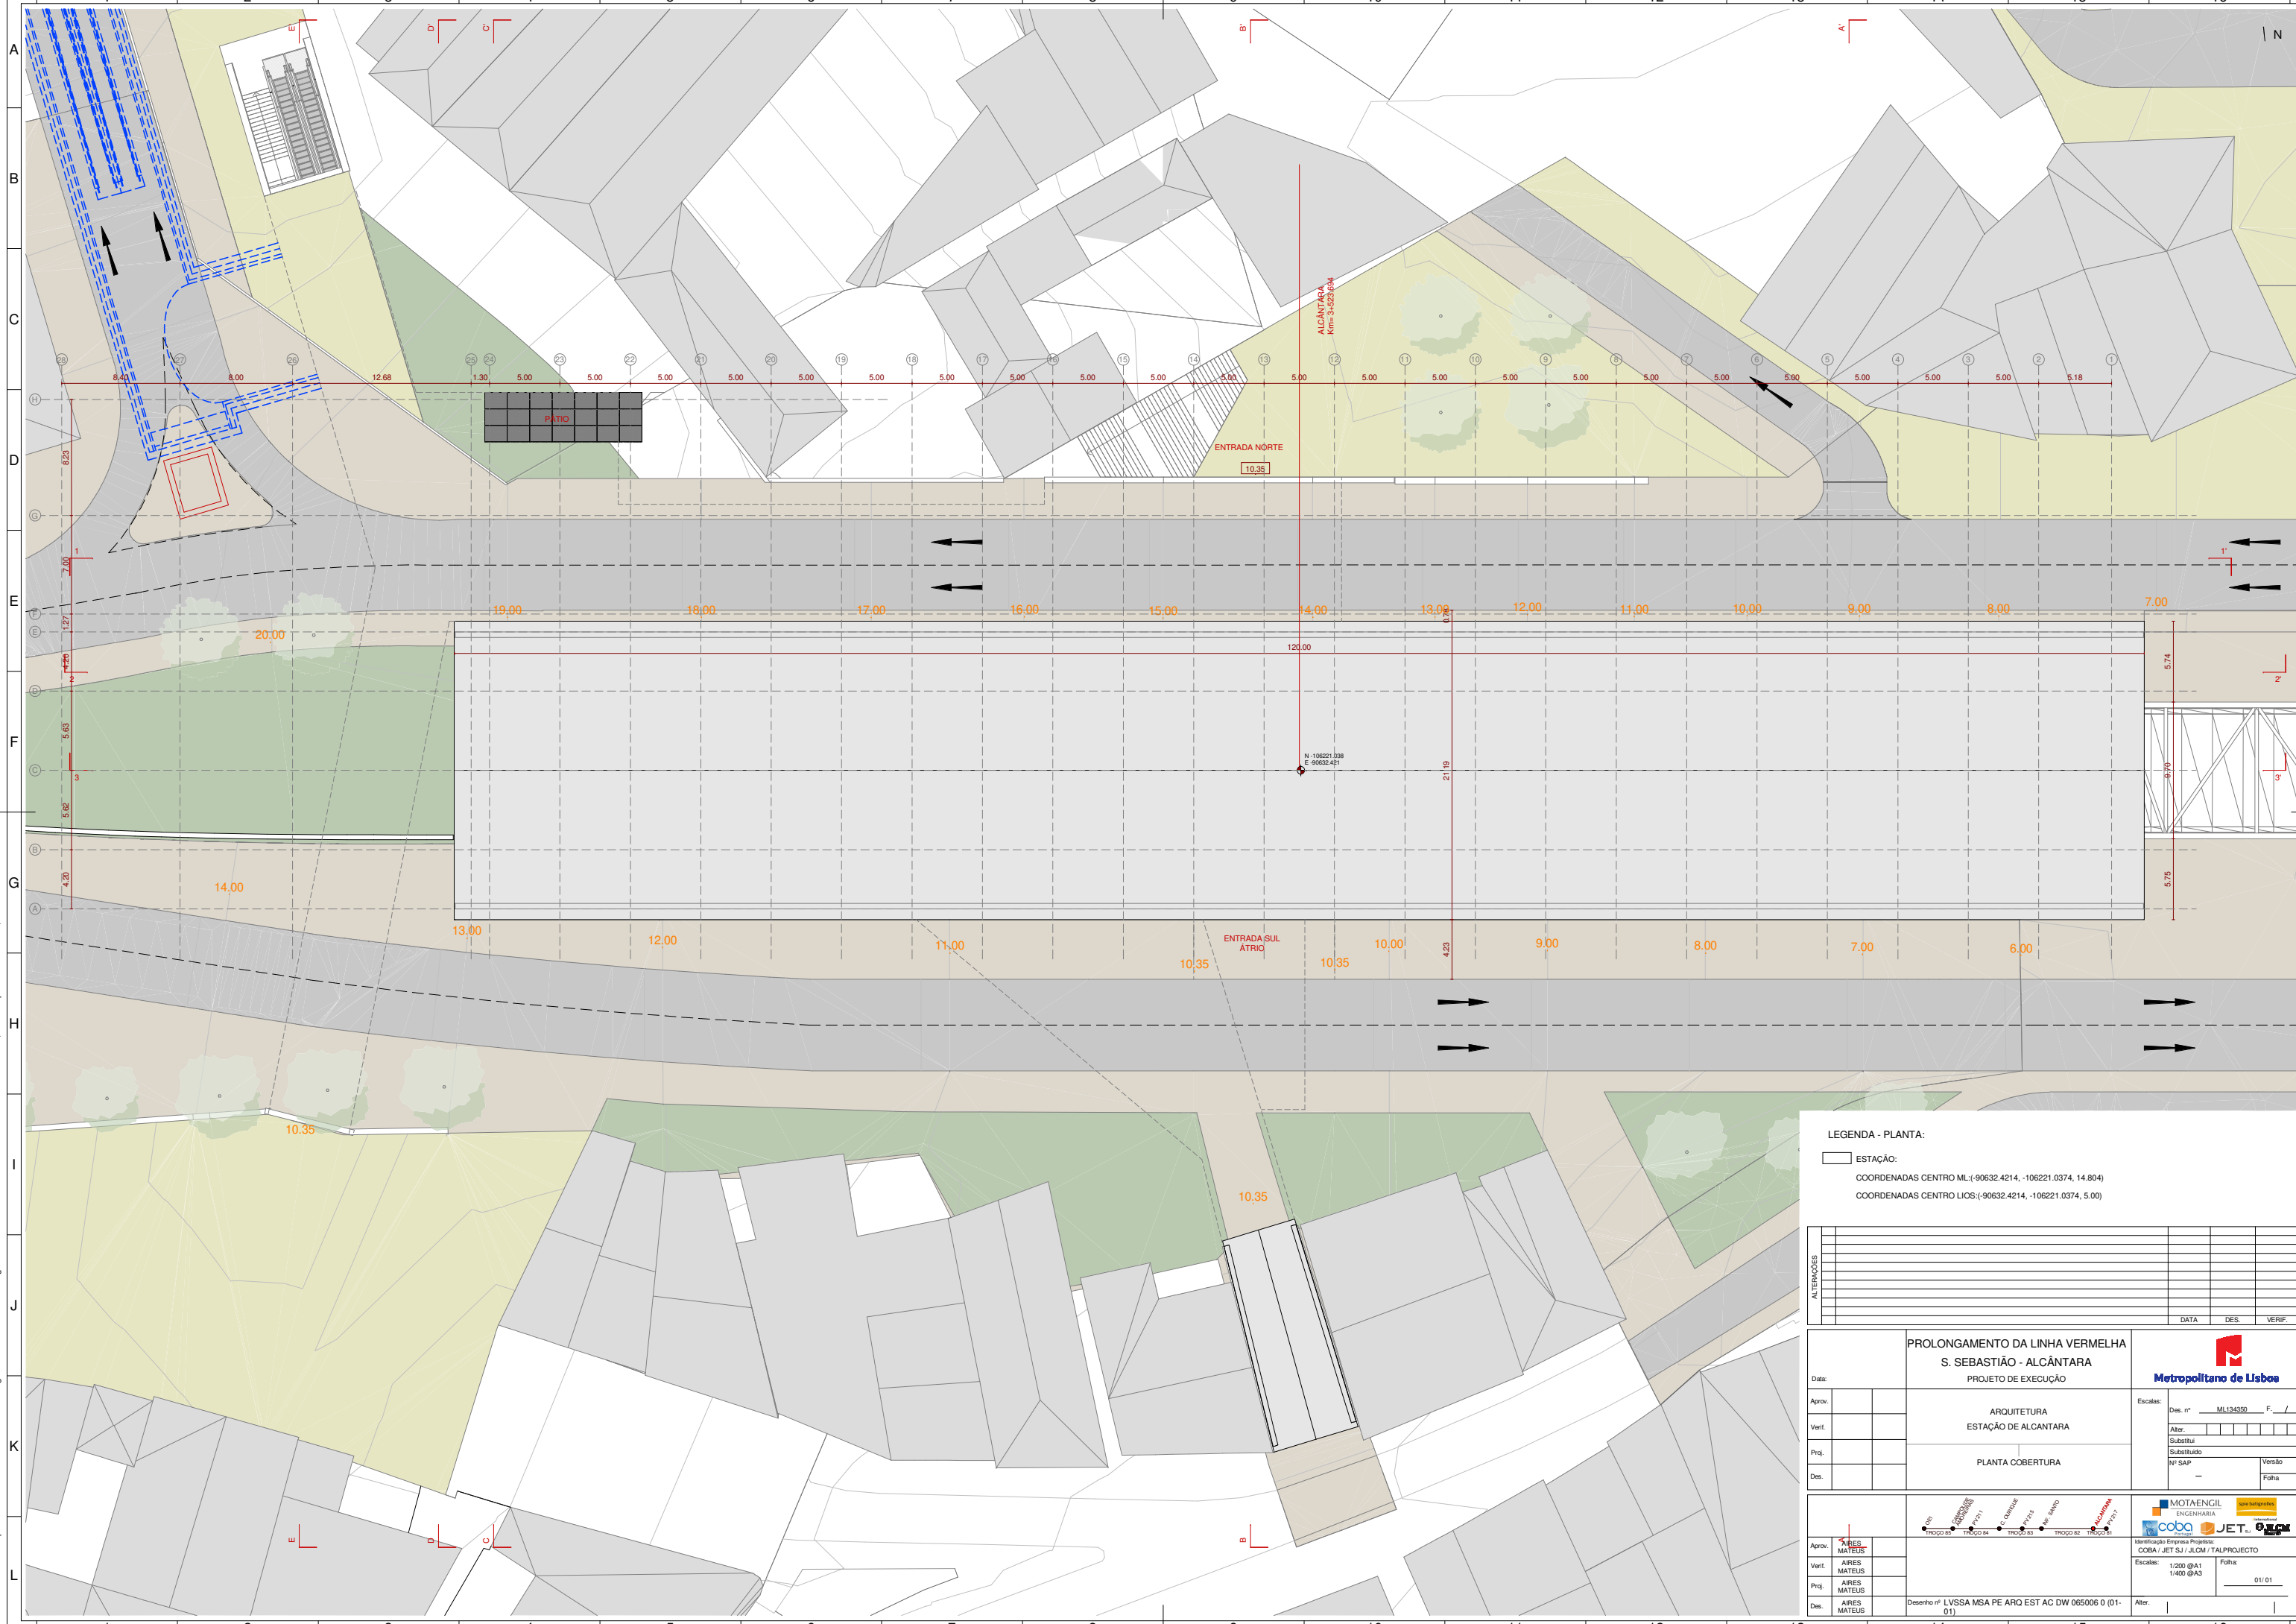

LEGENDA - PLANTA:

- ESTACÃO:

COORDENADAS CENTRO ML: (-90632.4214, -106221.0374, 14.804)
COORDENADAS CENTRO LIOS: (-90632.4214, -106221.0374, 5.00)

ALTERAÇÕES	DATA	DES.	VERIF.

Prolongamento da Linha Vermelha S. Sebastião - Alcântara Projeto de Execução		
Data:		
Aprov.		Escalas: Des. nº ML134590 F. / Alter. / Substituído / Nº SAP / Versão / Folha
Verif.		
Proj.		
Des.		
ARQUITETURA ESTACÃO DE ALCÂNTARA		
PLANTA COBERTURA		

Aprov.	ARES MATEUS	
Verif.	ARES MATEUS	
Proj.	ARES MATEUS	
Des.	ARES MATEUS	
Identificação Empresa Projeção: COBA / JET SJ / JLCM / TALPROJECTO		Escala: 1/200 @A1 / 1/400 @A3 / 01/01
Desenho nº LVSSA MSA PE ARQ EST AC DW 065006 0 (01-01)		