

EDP Produção Bioelétrica, SA

Central Termoeleétrica a Biomassa da Figueira da Foz

Renovação do Licenciamento para Instalação PCIP


Documento AN3.29

**IMPLANTAÇÃO À ESCALA NÃO INFERIOR A 1:2000 CONTENDO A TOTALIDADE
DAS REDES DE DRENAGEM EXTERNAS, LOCALIZAÇÃO DOS PONTOS DE
DESCARGA DE ÁGUAS RESIDUAIS, TRATADAS OU NÃO, E LOCALIZAÇÃO
DOS SISTEMAS DE TRATAMENTO**

Em anexo ao presente documento foi incluído o Desenho n.º Z131-0002 com a representação da rede de efluentes da CELBI e dos pontos de ligação (ED1 e ED2) das águas residuais industriais da central a biomassa.

Caixas de Visita - Elevações e Localizações

Esgoto Ácido		Esgoto Alcalino	
1	El. 99.26 - Des. 131-C0311	7	Des. 421-259
2	El. 99.74 - Des. 131-C0311	8	El. 98.88 - Des. 131-C020
3	El. 98.55 - Des. 131-C0311	9	El. Des. 421-259
4	El. 97.61 - Des. 131-2552	10	El. 98.50 - Des. 421-260
1A	El. 98.27 - Des. 111-522	11	El. 97.39 - Des. 111-520
1A	El. 97.61 - Des. 131-2640	12	El. Des. 131-509 Ref# "C-C"
7	El. 97.15 - Des. 131-2571	13	El. Des. 131-509 Ref# "C-C"
1A	El. 98.16 - Des. 421-259	14	El. Des. 421-260 Ref# "E-E"
8	El. 96.58 - Des. 131-2572	15	El. 96.50 - Des. 111-518
11	El. 95.96 - Des. 131-2573	16	El. 96.15 - Des. 131-2617
11	El. 95.81 - Des. 131-2573	17	El. Des. 462-C391
11	El. 95.12 - Des. 131-2574/75	17	El. 98.62 - Des. 462-C360
11	El. Des. 131-C014	18	El. 98.37 - Des. 462-C360
		19	El. 98.20 - Des. 462-C360
		19A	El. 98.33 - Des. 131-C0312
		19	El. 98.18 - Des. 131-C0312
		19	El. 98.65 - Des. 131-2556
		19A	El. 98.03 - Des. 131-C0312
		20	El. 98.03 - Des. 462-C360
		21	El. 98.00 - Des. 111-521
		22	El. 97.92 - Des. 131-2616
		23	El. 97.74 - Des. 131-2617
		25	El. 97.57 - Des. 131-2617
		25	El. 97.35 - Des. 131-2617
		26	El. 95.78 - Des. 111-519

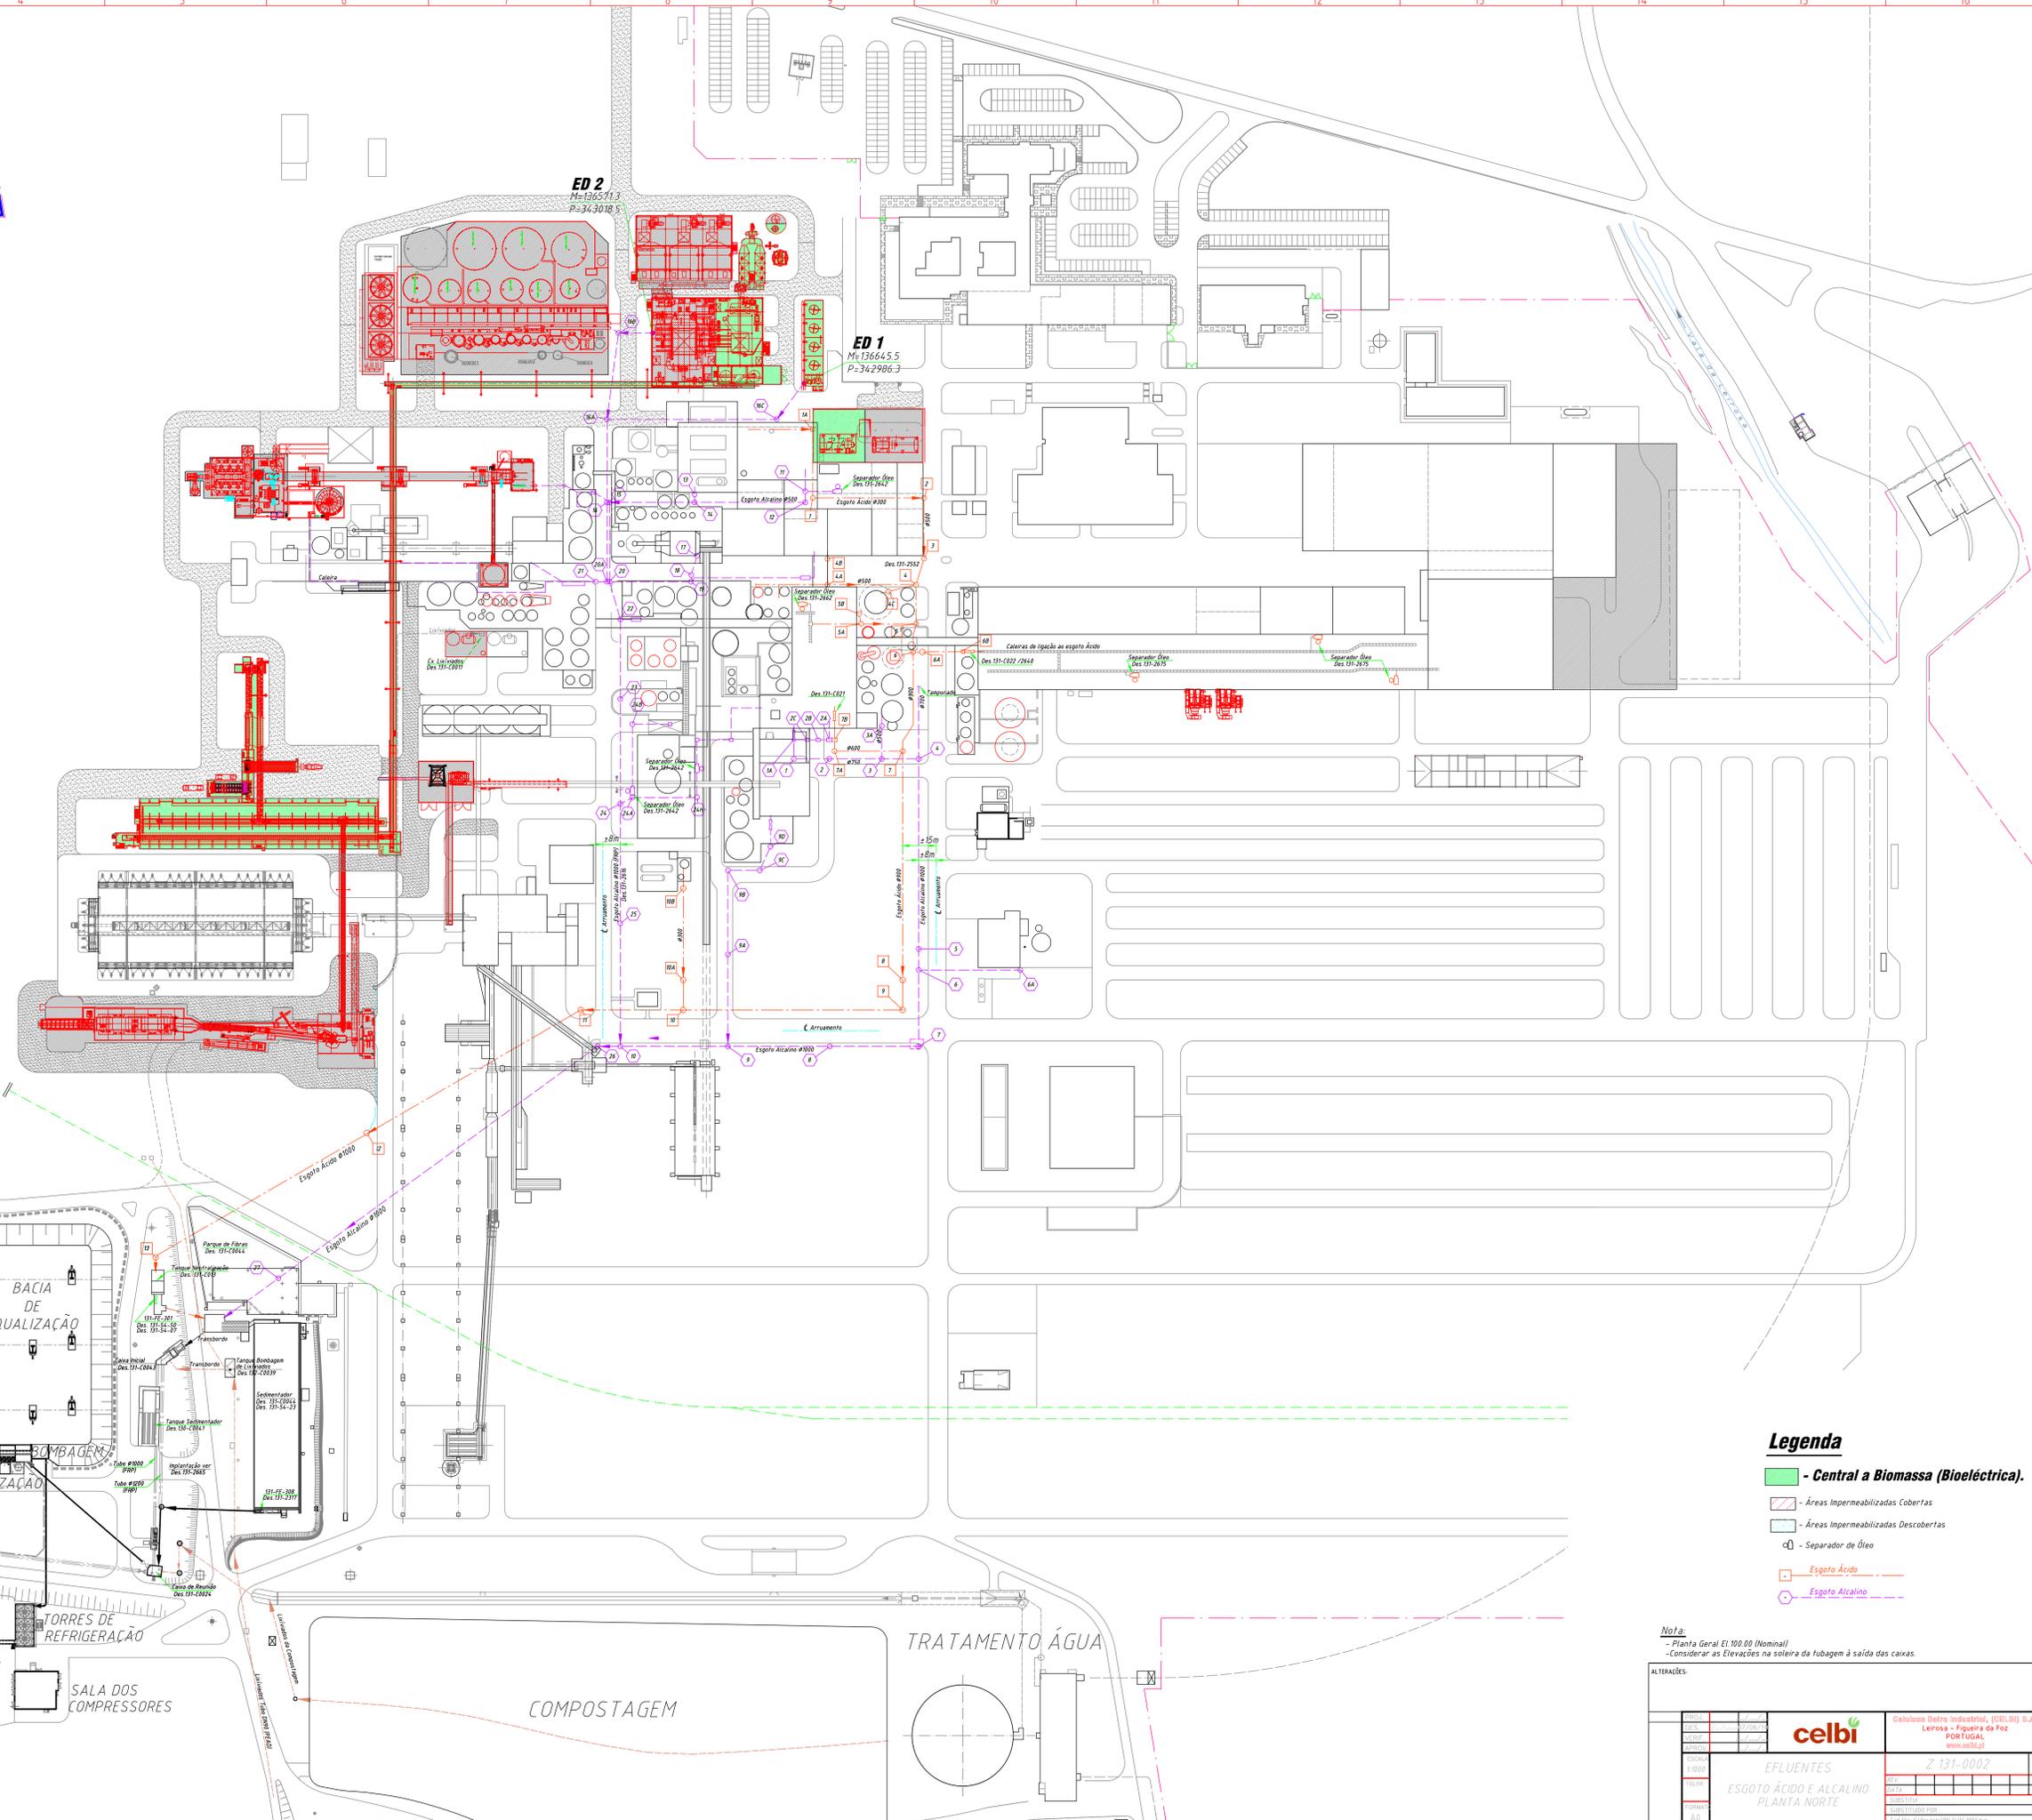

Legenda

- Central a Biomassa (Bioeléctrica).
- Áreas Impermeabilizadas Cobertas
- Áreas Impermeabilizadas Descobertas
- Separador de Óleo
- Esgoto Ácido
- Esgoto Alcalino

Nota:
 - Planta Geral El.100.00 (Nominal)
 - Considerar as Elevações na soleira da tubagem à saída das caixas.

ALTERAÇÕES		EFLUENTES		Esgoto Ácido e Alcalino PLANTA NORTE	

 Leirosa - Figueira da Foz
 PORTUGAL
 www.celbi.pt

Projeto: 2 131-0002

ESGOTO ÁCIDO E ALCALINO PLANTA NORTE

Substituído por: _____