


PLANTA DE FUNDAÇÕES  
ESC.=1:200

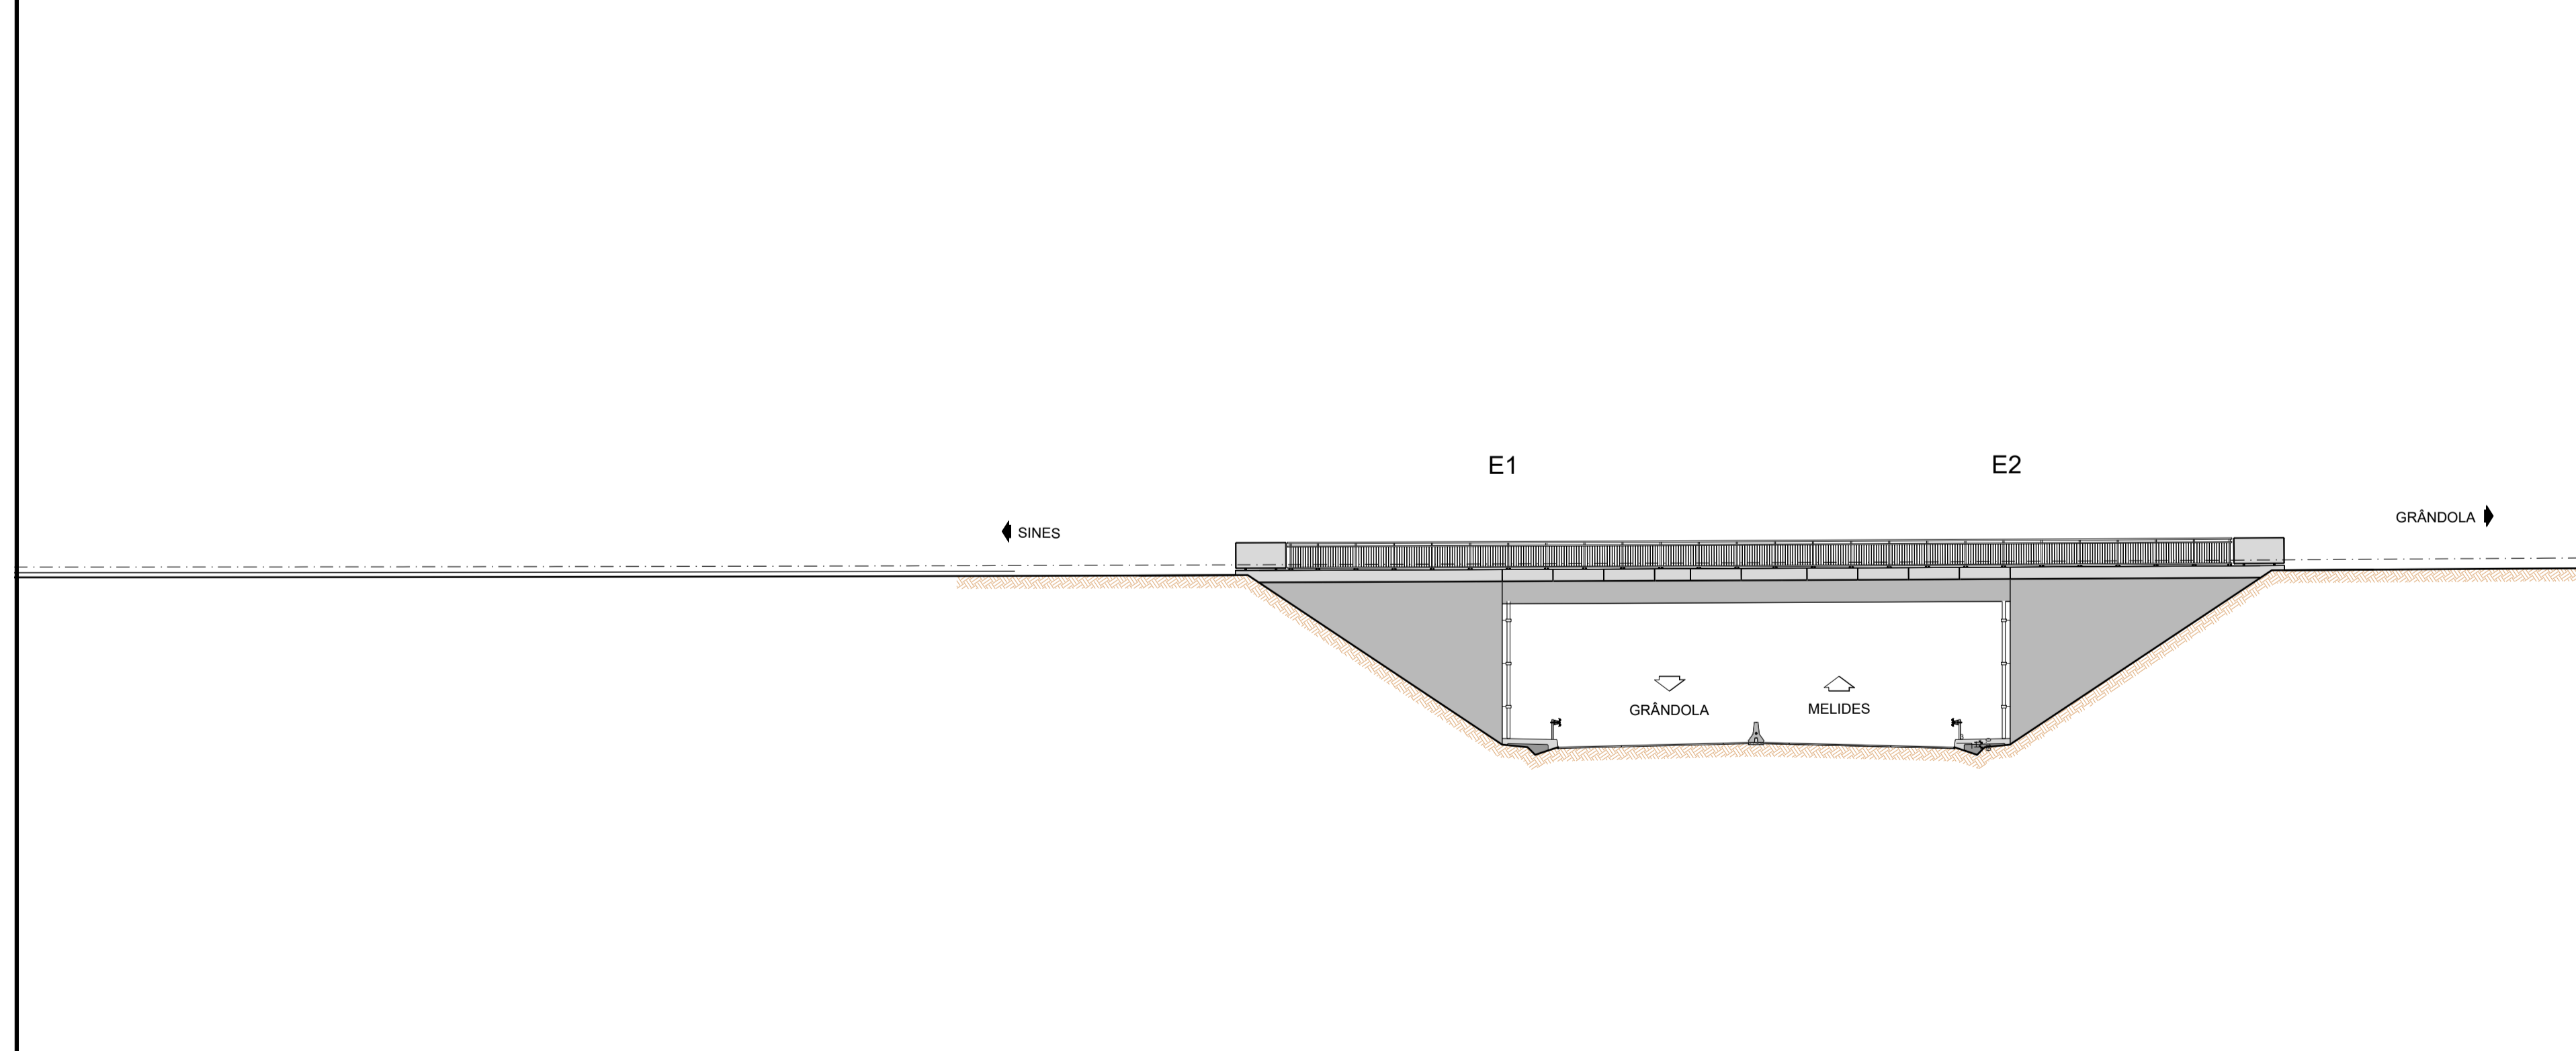

ALÇADO NASCENTE  
ESC.=1:200

**FASE 9**

**FASEAMENTO DOS TRABALHOS**

- Execução do aterro, desativação das ancoragens e demolição da contenção provisória.
- Execução do movimento de terras da ampliação e do pavimento do lado oeste da plena via.
- Execução do novo traçado do IP8 e do nó.
- Colocação das barreiras de segurança na plena via e no nó.
- Implantação, fornecimento e colocação de marcas rodoviárias, incluindo pré-marcação.

**LEGENDA:**

- ESTRUTURA A DEMOLIR
- ESTRUTURA A CONSTRUIR
- ESTRUTURA A MANTER