


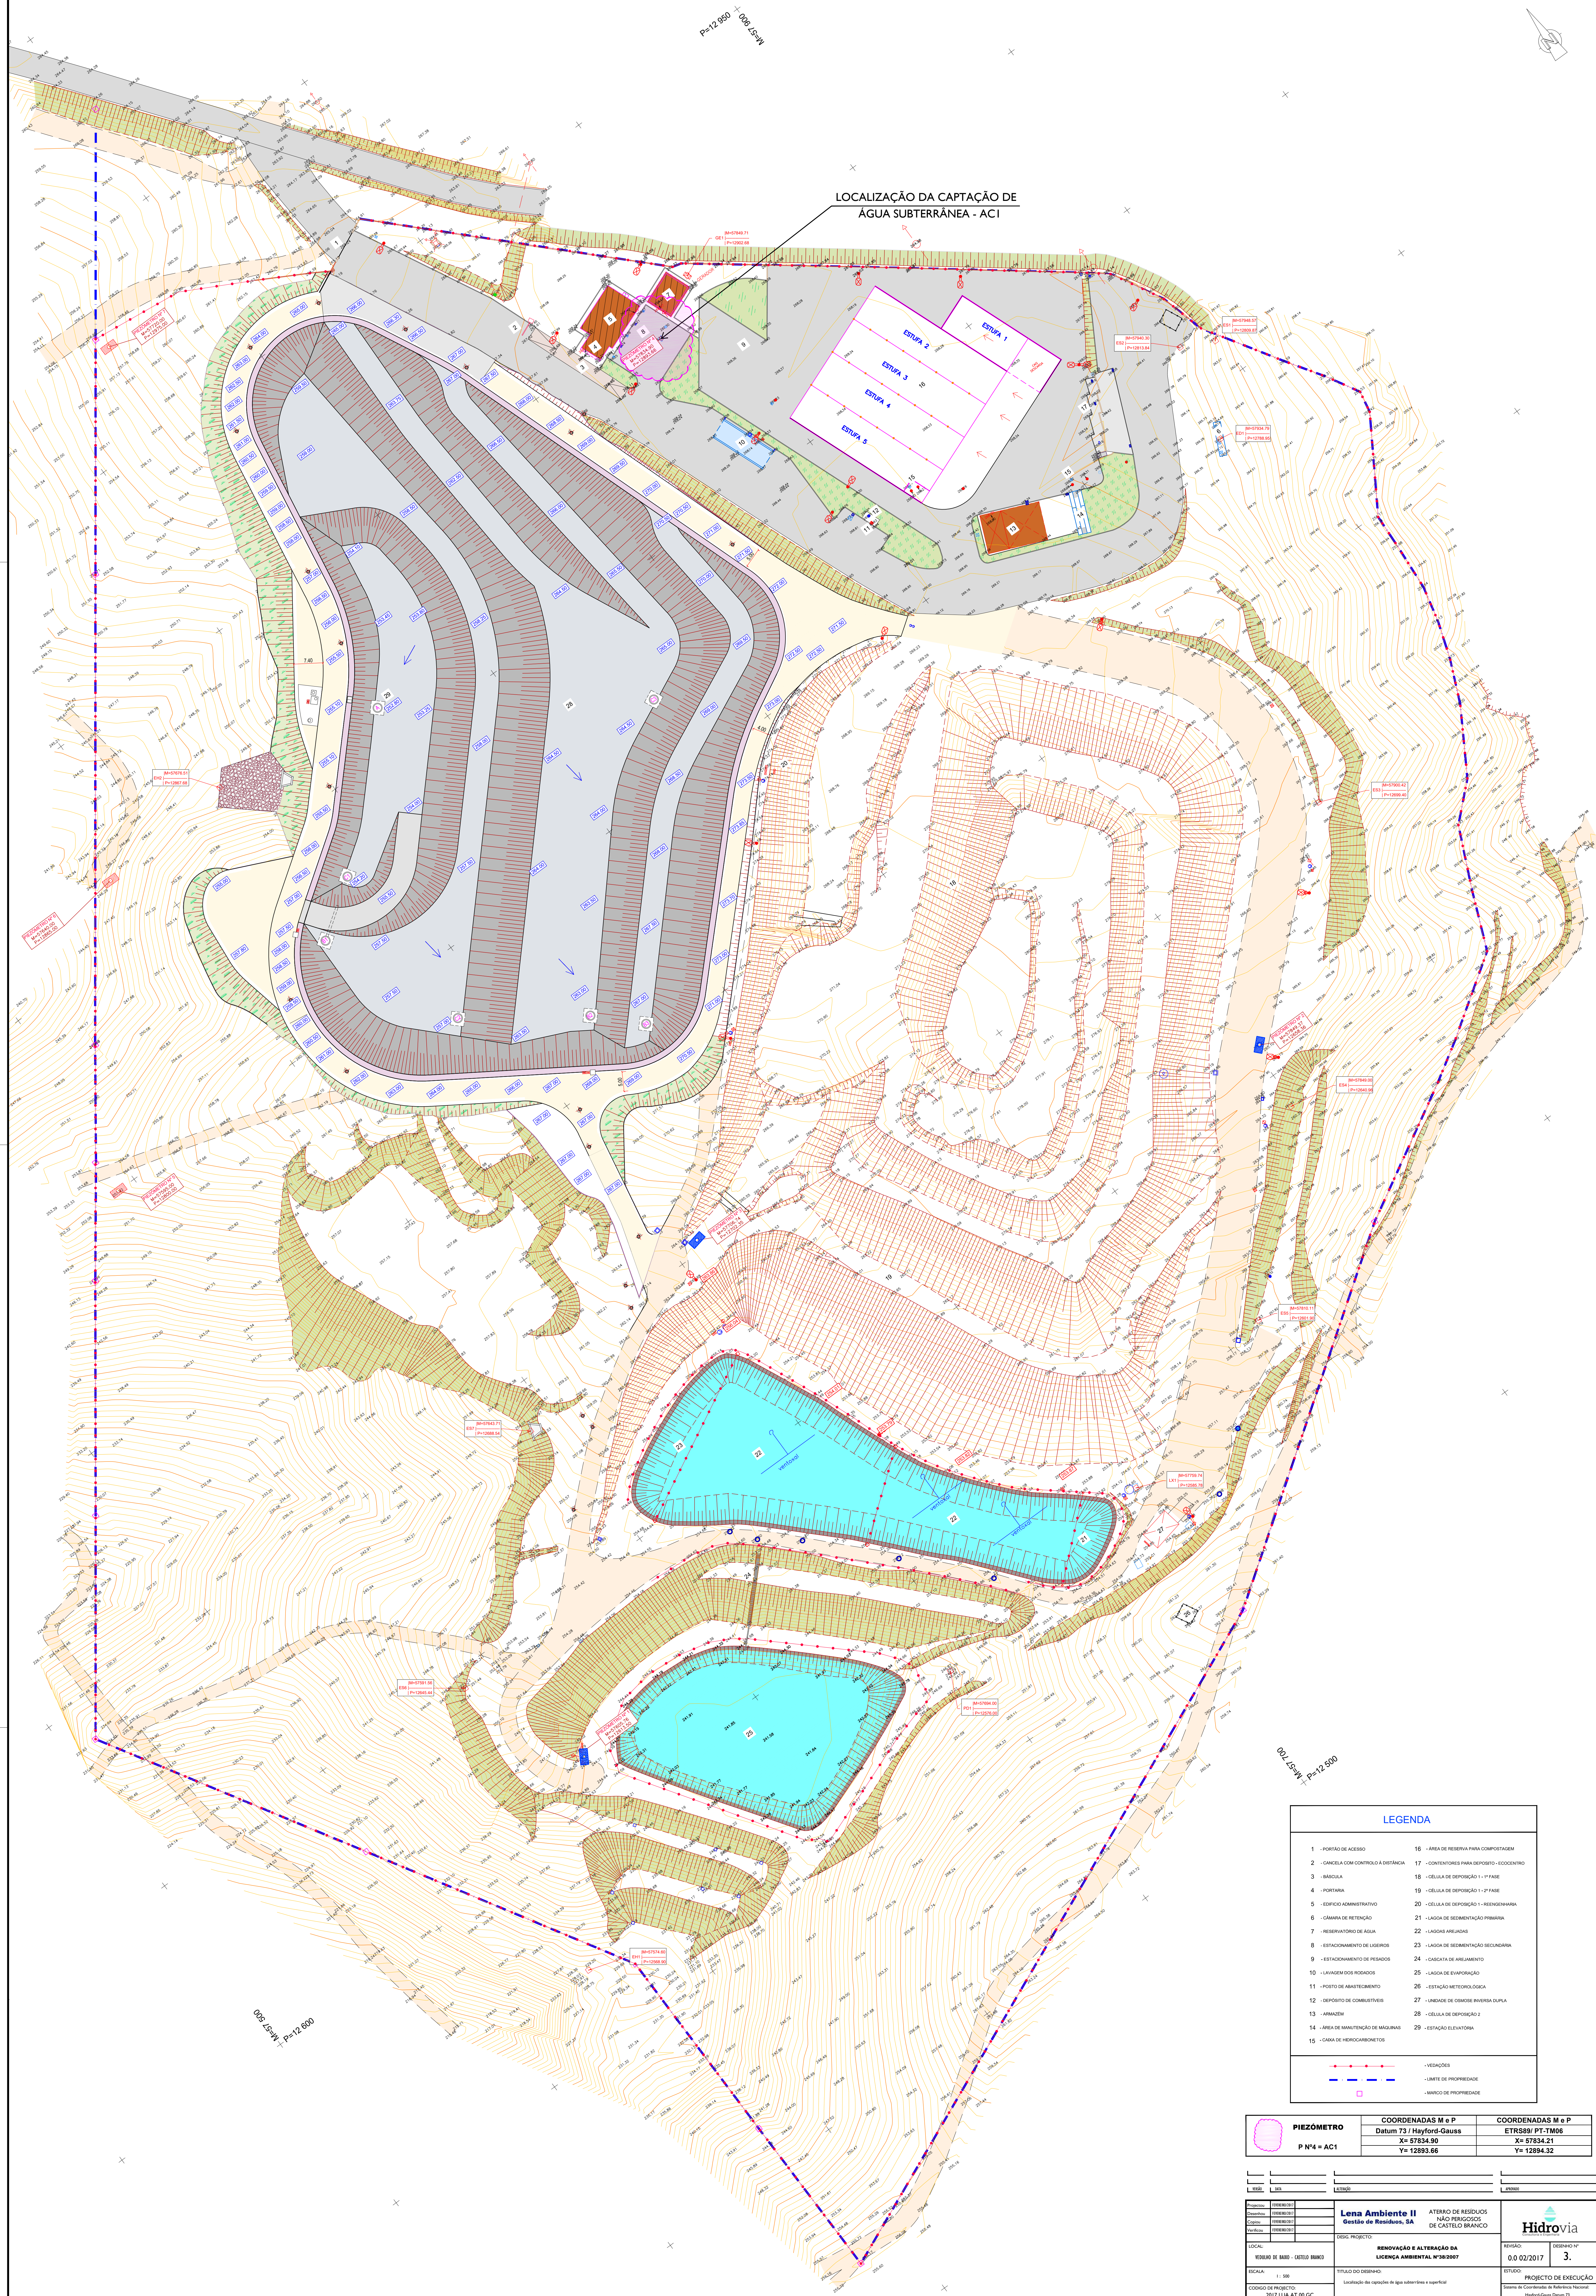

LEGENDA	
1 - PORTÃO DE ACESSO	16 - ÁREA DE RESERVA PARA COMPOSTAGEM
2 - CAMELÔ COM CONTROLE À DISTÂNCIA	17 - CONTÊINERES PARA DEPOSITO (COCCO)XIII
3 - BASCULA	18 - CÉLULA DE DEPOSIÇÃO 1 - 1ª FASE
4 - PORTATRA	19 - CÉLULA DE DEPOSIÇÃO 1 - 2ª FASE
5 - EDIFÍCIO ADMINISTRATIVO	20 - CÉLULA DE DEPOSIÇÃO 1 - REENDEINHARA
6 - CÂMERA DE RETENÇÃO	21 - LAGOA DE SEDIMENTAÇÃO PRIMÁRIA
7 - RESERVATÓRIO DE ÁGUA	22 - LAGOAAS ARELHADAS
8 - ESTACIONAMENTO DE LIGEROS	23 - LAGOA DE SEDIMENTAÇÃO SECUNDÁRIA
9 - ESTACIONAMENTO DE PESSOAS	24 - CASCATAS DE ATENDIMENTO
10 - LUGAREM DOS RODADOS	25 - LAGOA DE INVAPOGAÇÃO
11 - POSTO DE ABASTECIMENTO	26 - ESTAÇÃO METEOROLÓGICA
12 - DEPOSITO DE COMBUSTÍVEIS	27 - LUGAREM DE OMBRAGE INVERSA DUTRA
13 - ARMAZEN	28 - CÉLULA DE DEPOSIÇÃO 2
14 - ÁREA DE MANUTENÇÃO DE MÁQUINAS	29 - ESTAÇÃO ELEVATORIA
15 - CASA DE HIERROCARBONITOS	

- VEDAÇÕES
- LIMITE DE PROPRIEDADE
- MARCO DE PROPRIEDADE

 PIEZÓMETRO P N°4 = AC1	COORDENADAS M e P	
	Datum 73 / Hayford-Gauss	ETRS89/ PT-TM06
	X= 57834.90	X= 57834.21
	Y= 12893.66	Y= 12894.32

<u> </u>	<u> </u>	<u> </u>	<u> </u>
<u> </u>	<u> </u>	<u> </u>	<u> </u>
meses	dias	anexo	aproximado

Projectou	FEBRERO/2017	Lena Ambiente II Gestão de Resíduos, SA ATERRAMENTO DE RESÍDUOS NÃO PERIGOSOS DE CASTELO BRANCO	
Desenhado	FEBRERO/2017		
Construído	FEBRERO/2017		
Verificado	FEBRERO/2017		

LOCAL: VEREADOR DE BAIXO - CASTELO BRANCO	USO: PROJETO: RENOVAÇÃO E ALTERAÇÃO DA LICENÇA AMBIENTAL Nº38/2007	REVISÃO: 0.0 02/2017	DESENHO Nº: 3.
ESCALA: 1 : 500	TÍTULO DO DESENHO:	ESTUDO: PROJECTO DE EXECUÇÃO	

CODIGO DE PROJETO: 2017.1114-AT-00-GC	Localização das captações de água subterrânea e superficial	Sistema de Coordenadas de Referência Nacional Madrado-Gauss Datum 73
--	---	---