

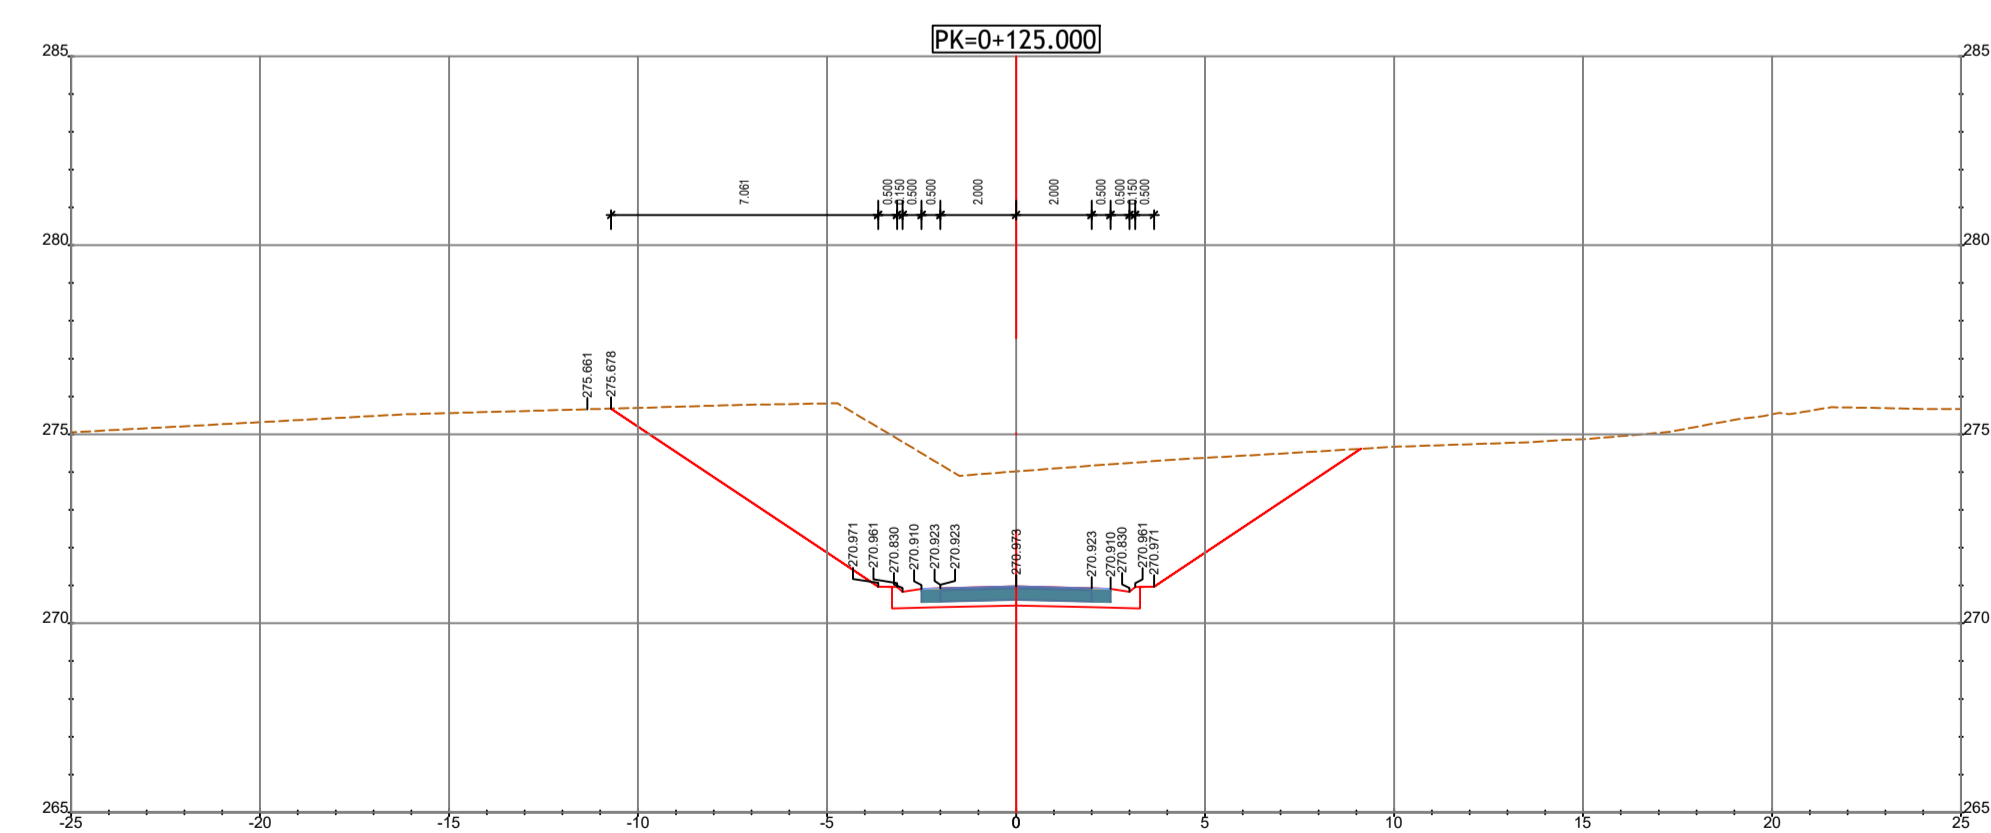
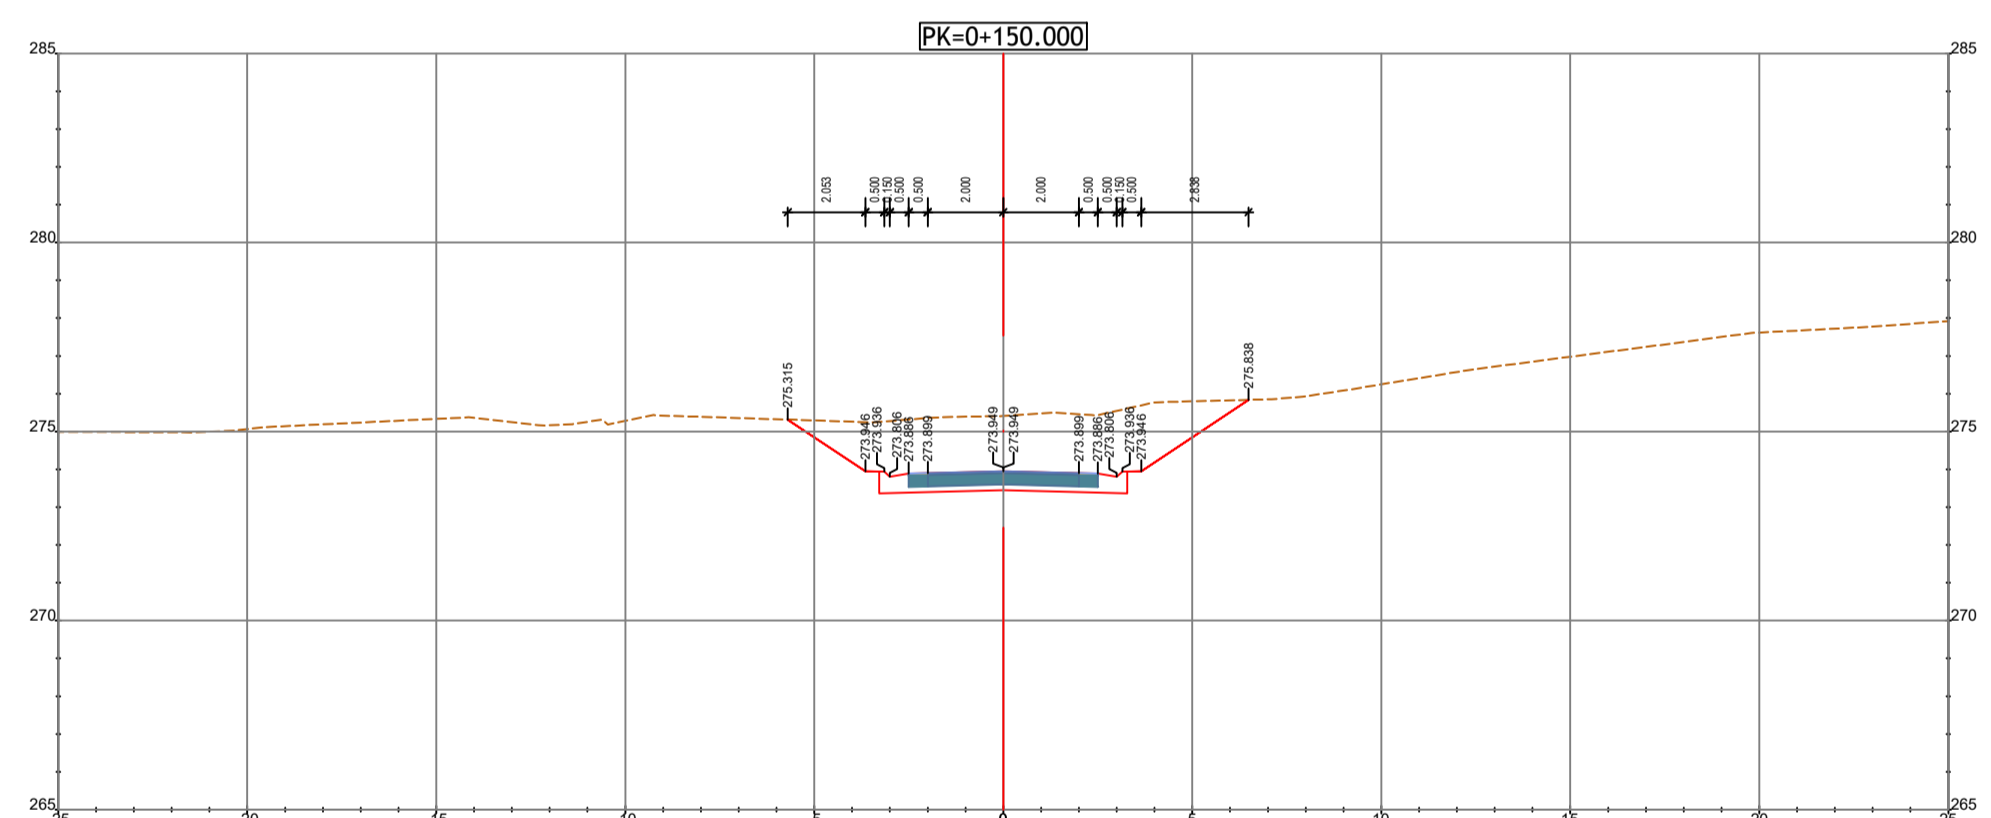
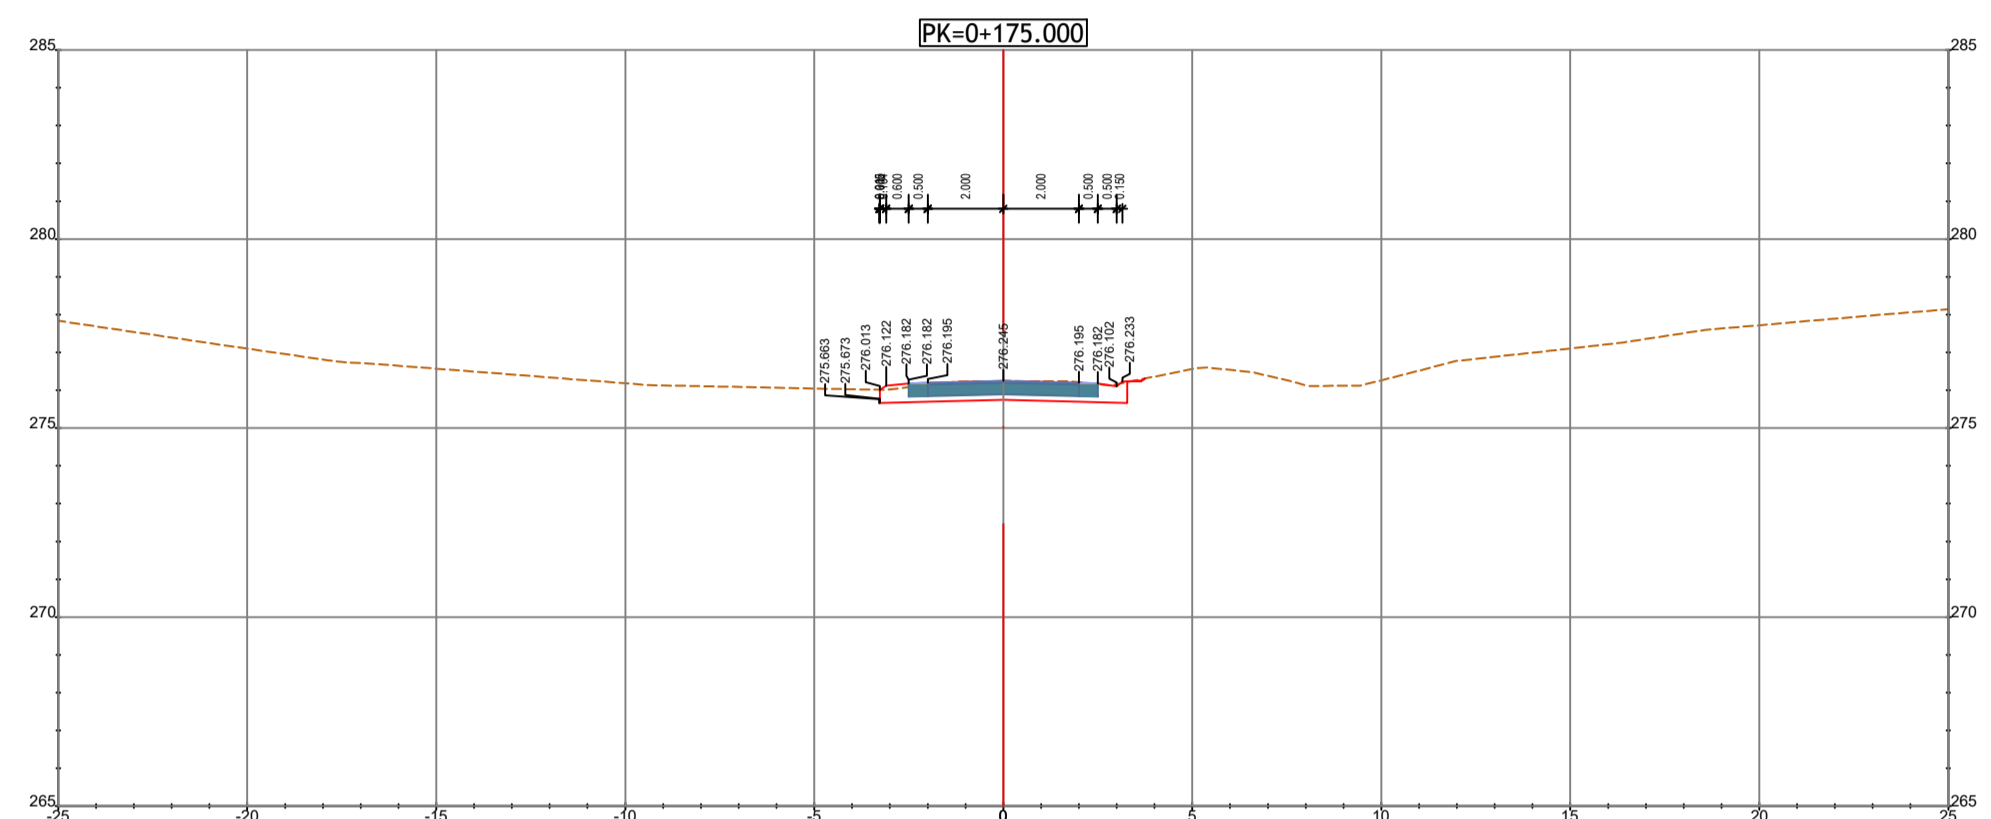
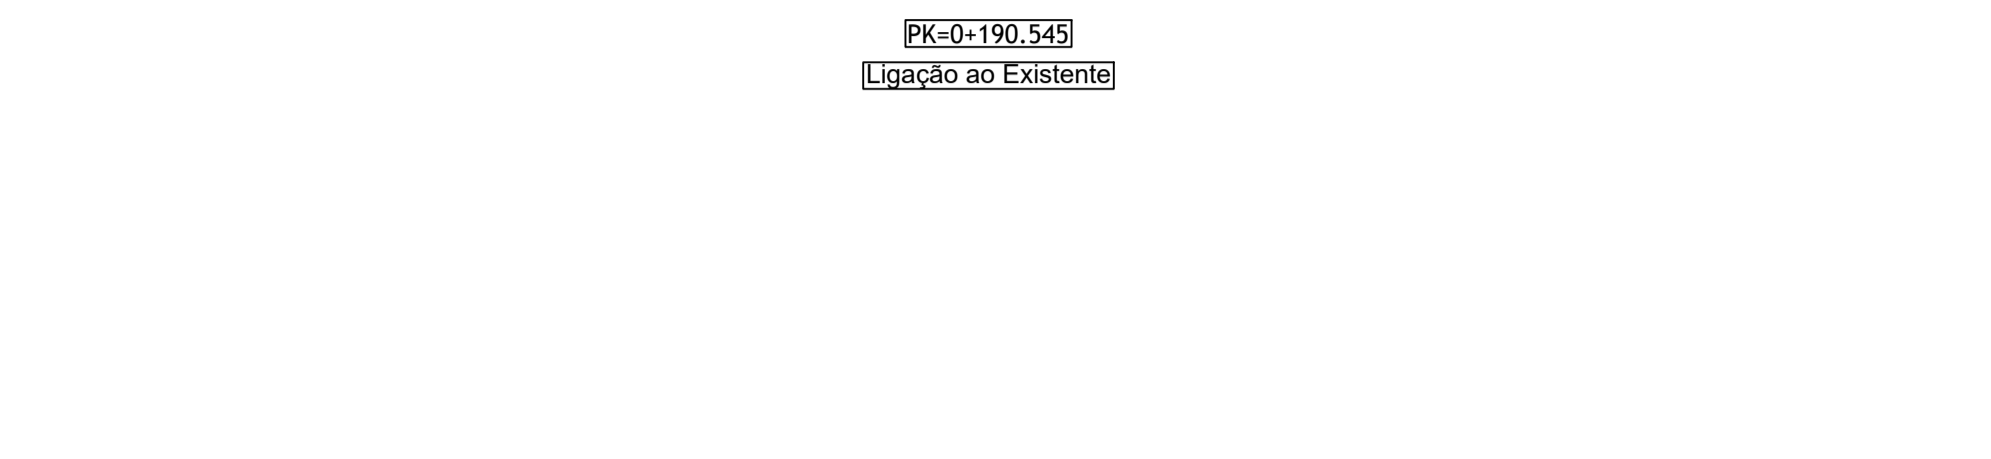
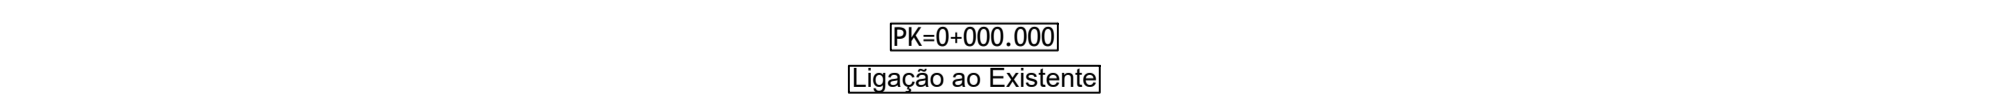
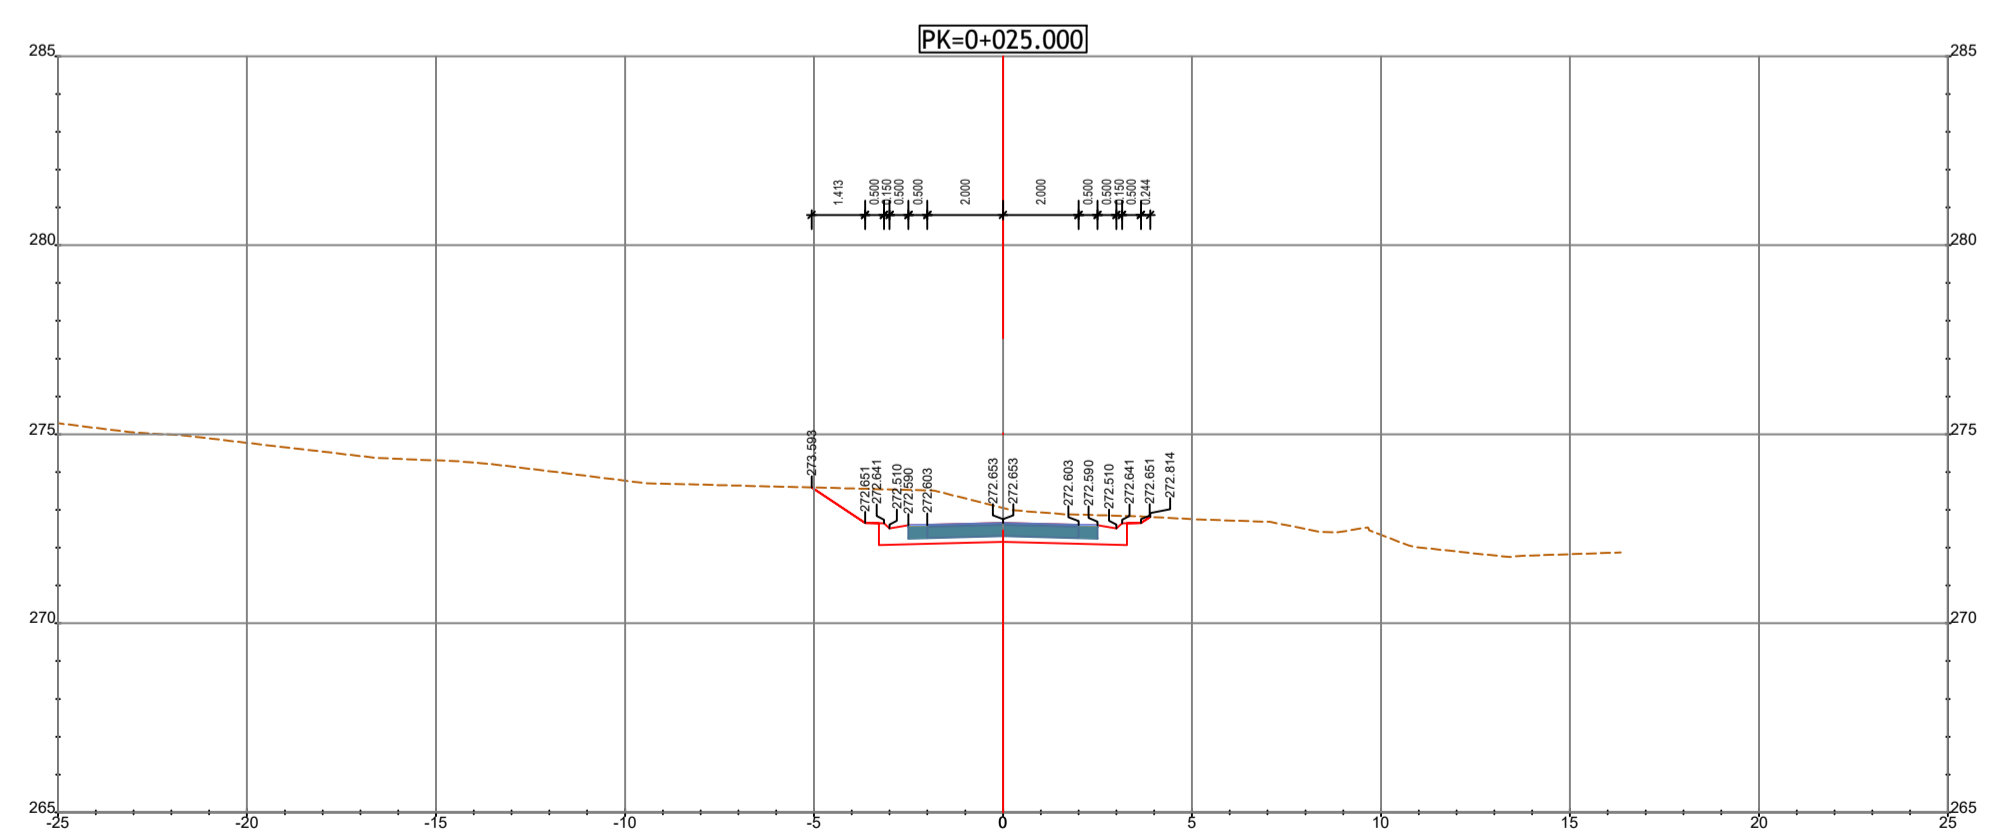
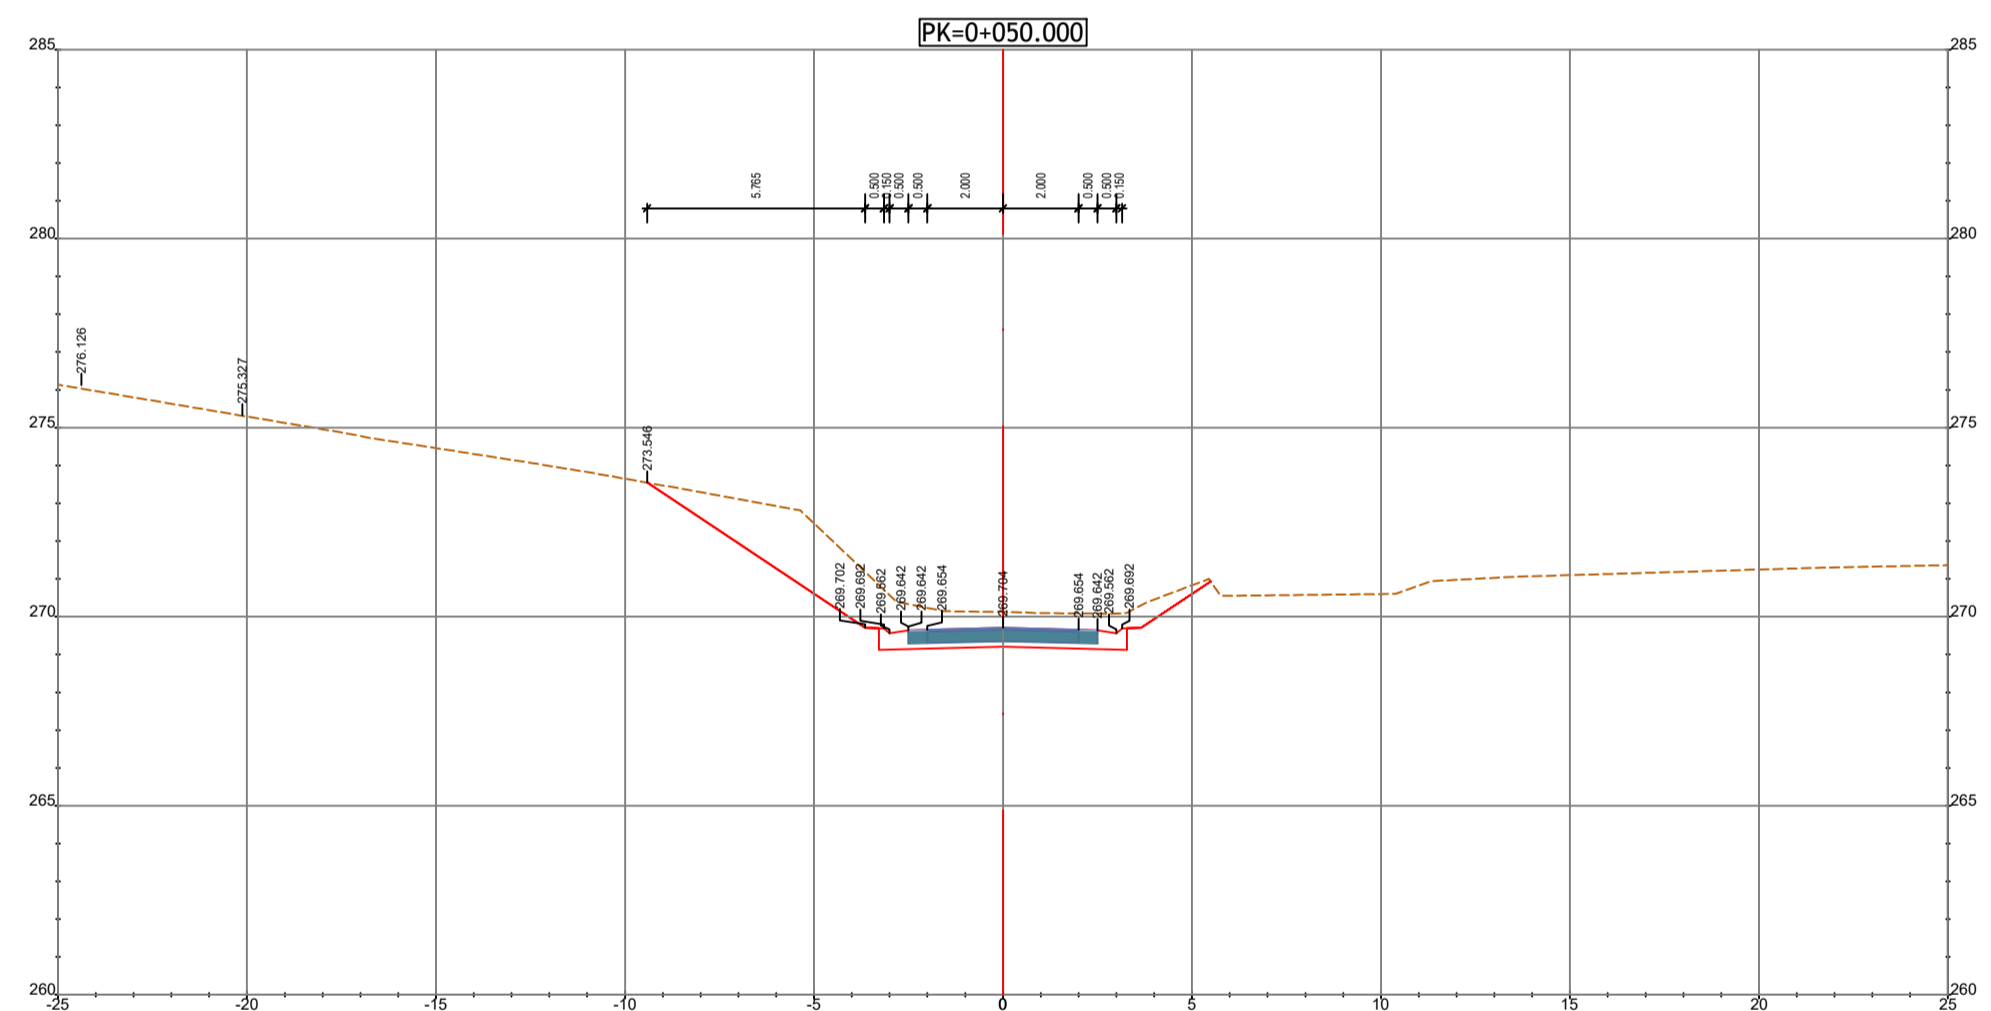


RESTABELECIMENTO 33-02

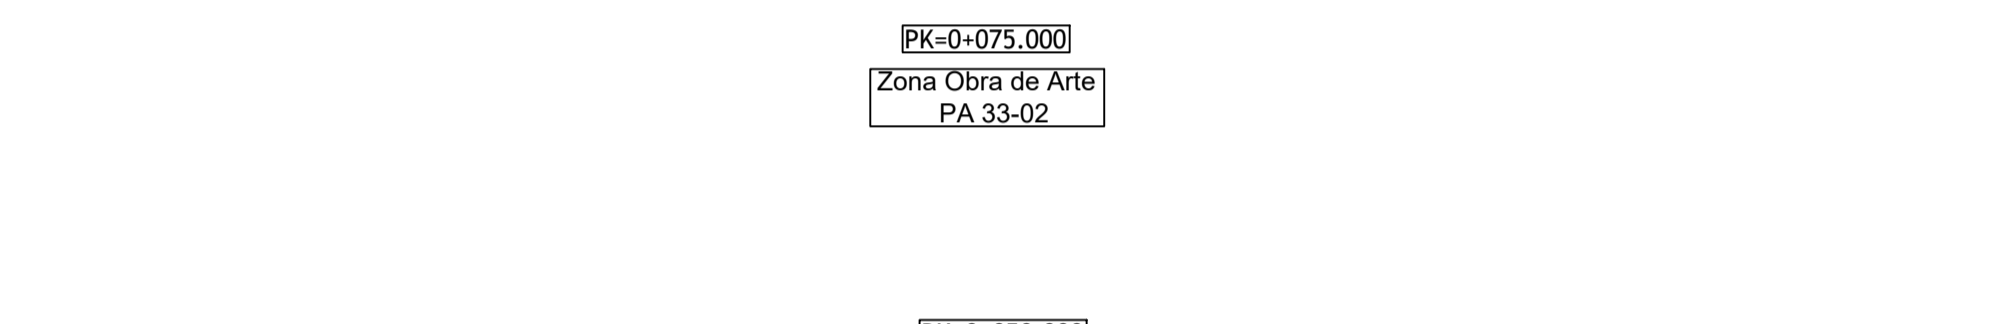

RESTABELECIMENTO 34-01

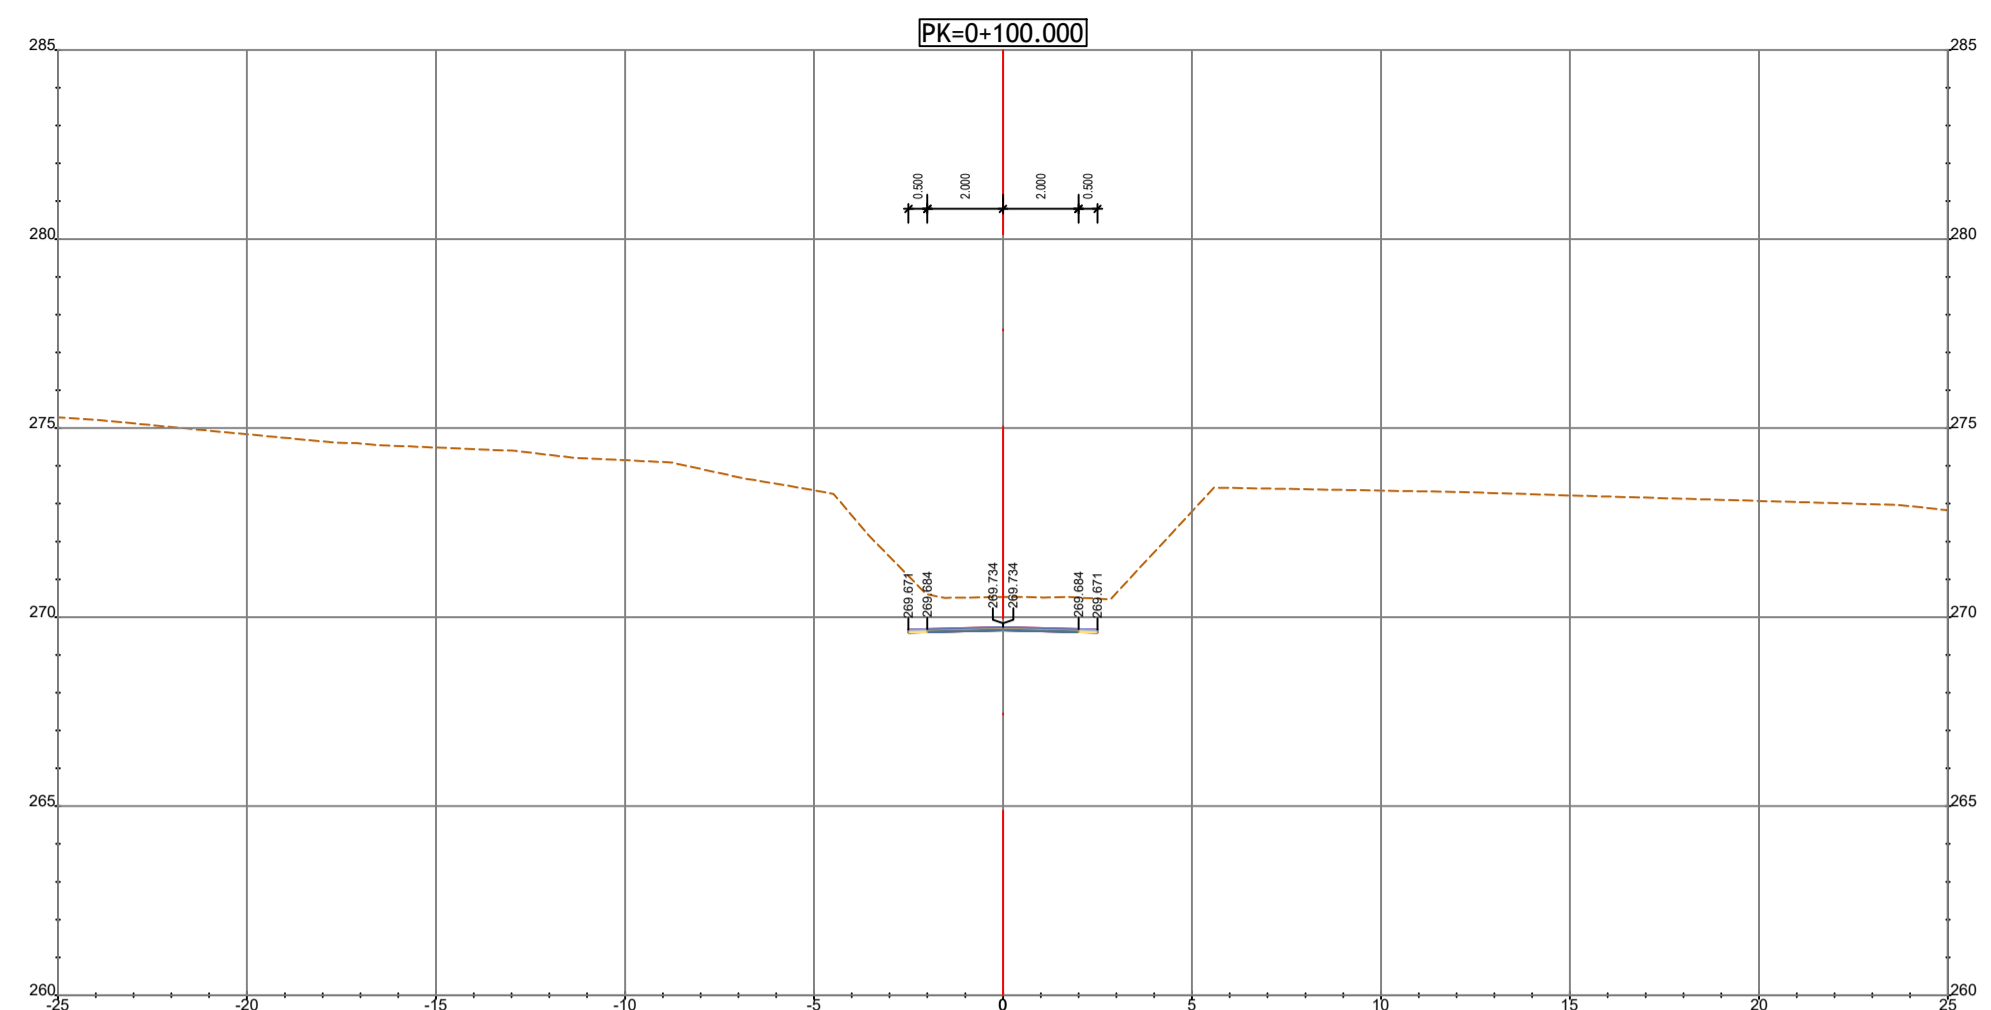