



ZONA GEOTÉCNICA	Classificação dos Testemunhos de Sondagens			LITOLOGIA:
	W	F	RQD (%)	
ZG4	—	—	—	Aterros Heterogêneos e/ou Solos de Alteração
ZG3	W4-5	F4-5	<50	CVL - Tufo Vulcânicos (tv) e Basaltos (B)
ZG2	W4 a W3	F4-5	50-75	CVL - Brechas Vulcânicas (bv) e Basaltos (B)
ZG1	W3 a W1-2	F4 a F3	75 a 100	CVL - Brechas Vulcânicas (bv) e Basaltos (B)

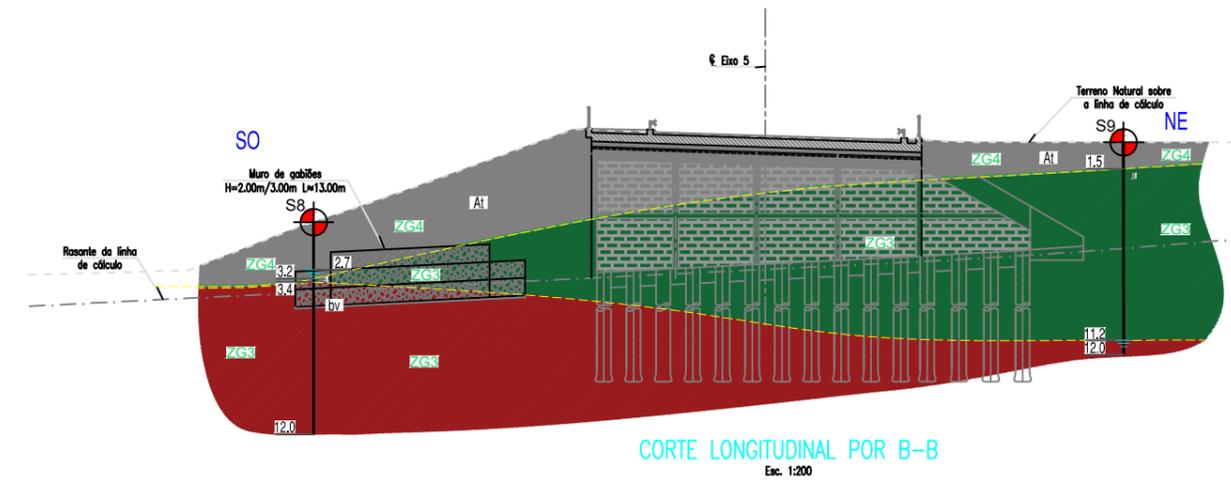

**LEGENDA**

- At - Aterro e/ou solos de alteração
- B - Basalto
- bv - Brecha Vulcânica
- tv - Tufo Vulcânico
- Limite Geológico / Litológico (provável)
- Limite de Zona Geotécnica (ZG)
- Nível freático

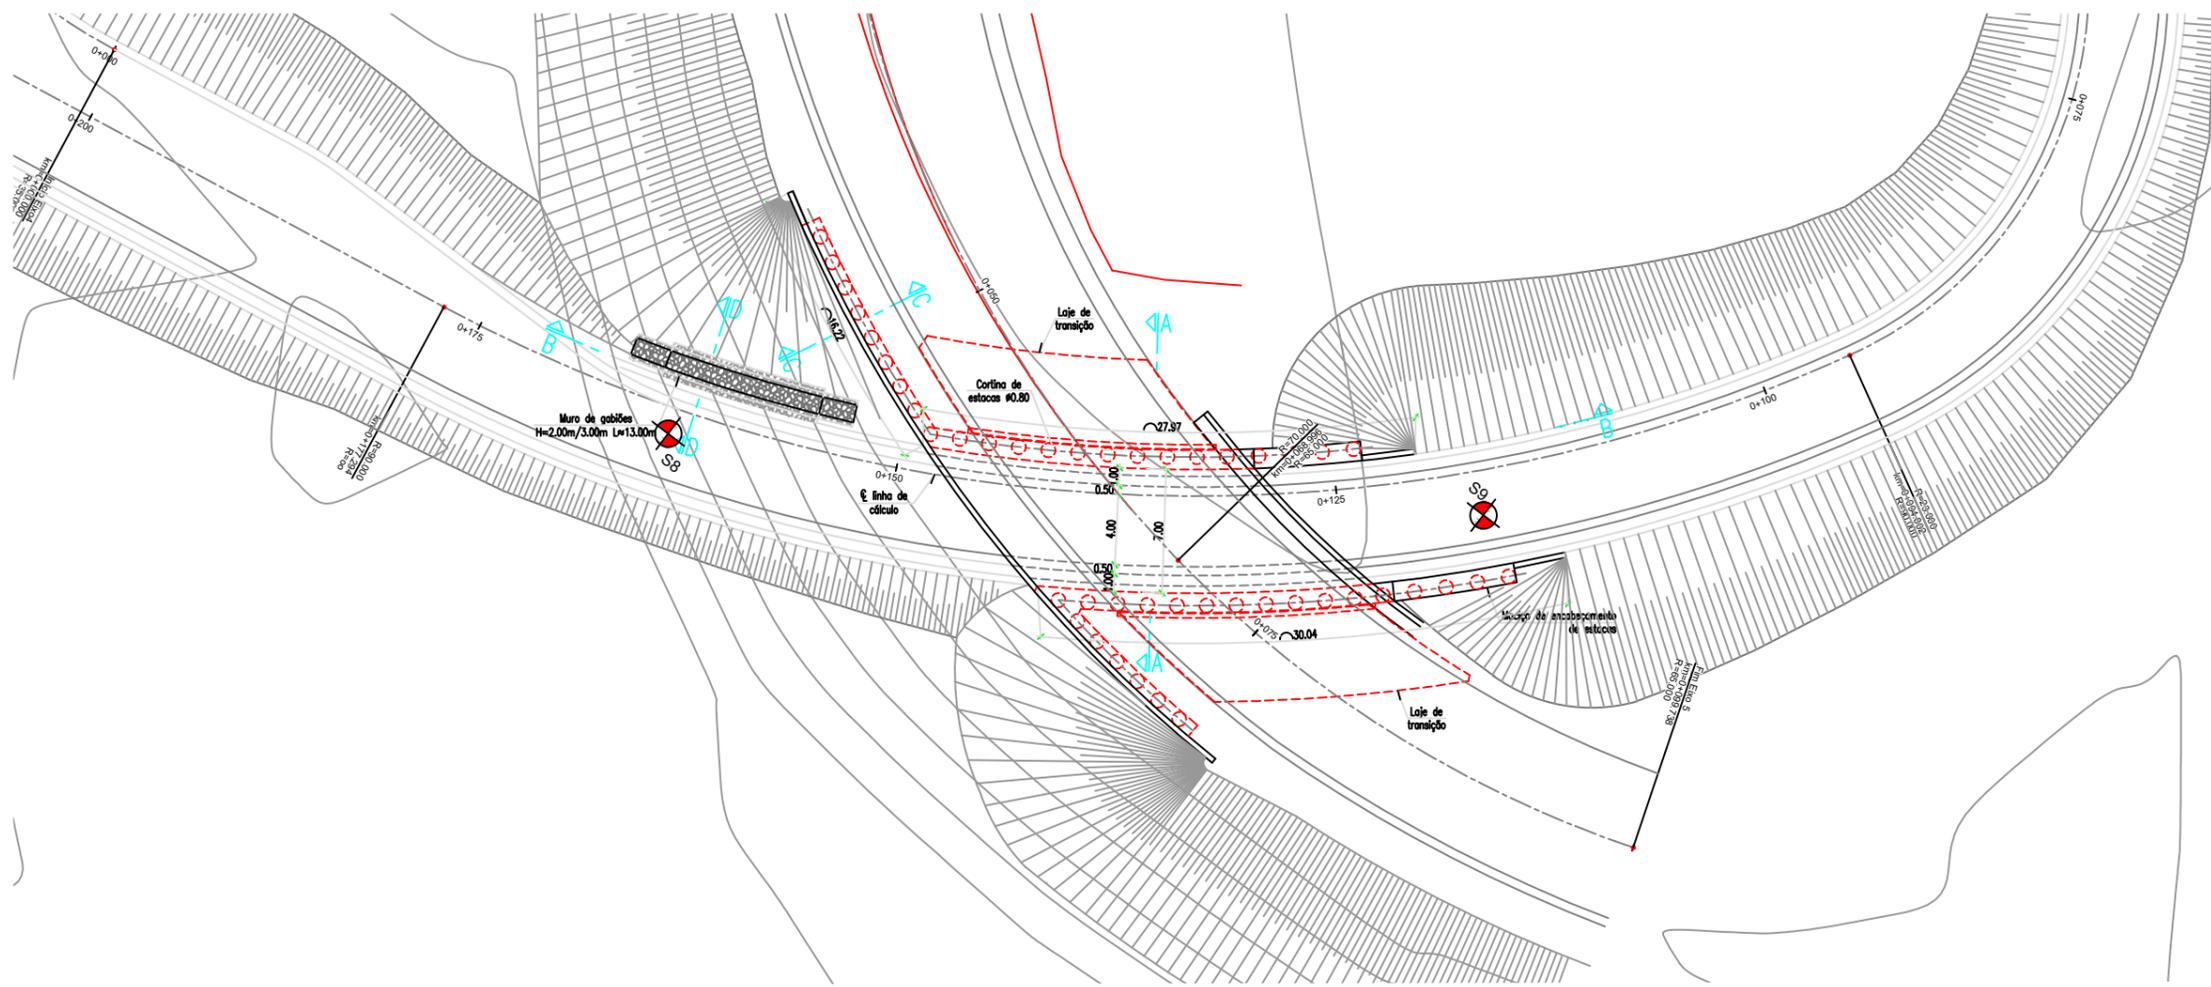

**PLANTA**  
Esc. 1:200

**NOTAS:**

- \* - As cotas representadas, referem-se à face frontal das paredes e muros.
- \*\* - As cotas de fundação deverão ser confirmadas em obra.
- Em desenhos de formato diferente de A1, atender à escala gráfica.

Infraestruturas, Viagens e Estudo de Impacto

**ENGM** **Betar**  
CONSULTORES

Infraestruturas, Estudo de Impacto Ambiental

**QUORANTE** **PROCESL**

Arquitetura Paisagista

**NBJ** landscape

Arquitetura - Consultoria

RUA TERREIRO BRAGA 14  
2775-266 PAREDE - PORTUGAL  
TEL. +351 21 458 2921  
351 21 457 8579  
email: arquitetura@qpv.pt

Arquitetura & Coordenação

**ARQUITECTOS - SUA KAY - ARCHITECTS**  
ARQUIMETRO - PROJECTOS E URBANISMO, UNIPESSOAL LDA  
Avenida Emídio Navarro, Nº 81 2750-337 Cascais  
Tel: 21 393 1960 WWW.SUAKAY.COM E-mail: suakay@suakay.com

Implantação de Conjunto

Ciente

**SCJCKL, S.A.**  
Avenida D. João II, 46, 1ºB, 1990-095 Lisboa

Obras

**PARQUE DE SANTA CRUZ**  
AQUATERRA MASTERPLAN  
CARNAXIDE - OEIRAS

Especialidade/Fase

**OBRAS DE ARTE**

Designação

**EIXO 3**  
**LOCALIZAÇÃO DE SONDAGENS E**  
**CORTE GEOLOGICO-GEOTECNICO**

Data	Escala	Técnico
NOVEMBRO 2021	1:200	Inácio O. A.

Edifício Nº	Especialidade	Fase	Parte	Desenho Nº	Revisão
M	R	S	E	S	T
P	E	I	3	O	X
R	O				

Esta planta é propriedade da empresa e não pode ser reproduzida, distribuída ou copiada, no todo ou em parte, sem autorização expressa. Reservados todos os direitos pela legislação em vigor. (SCJCKL 14 Março)