
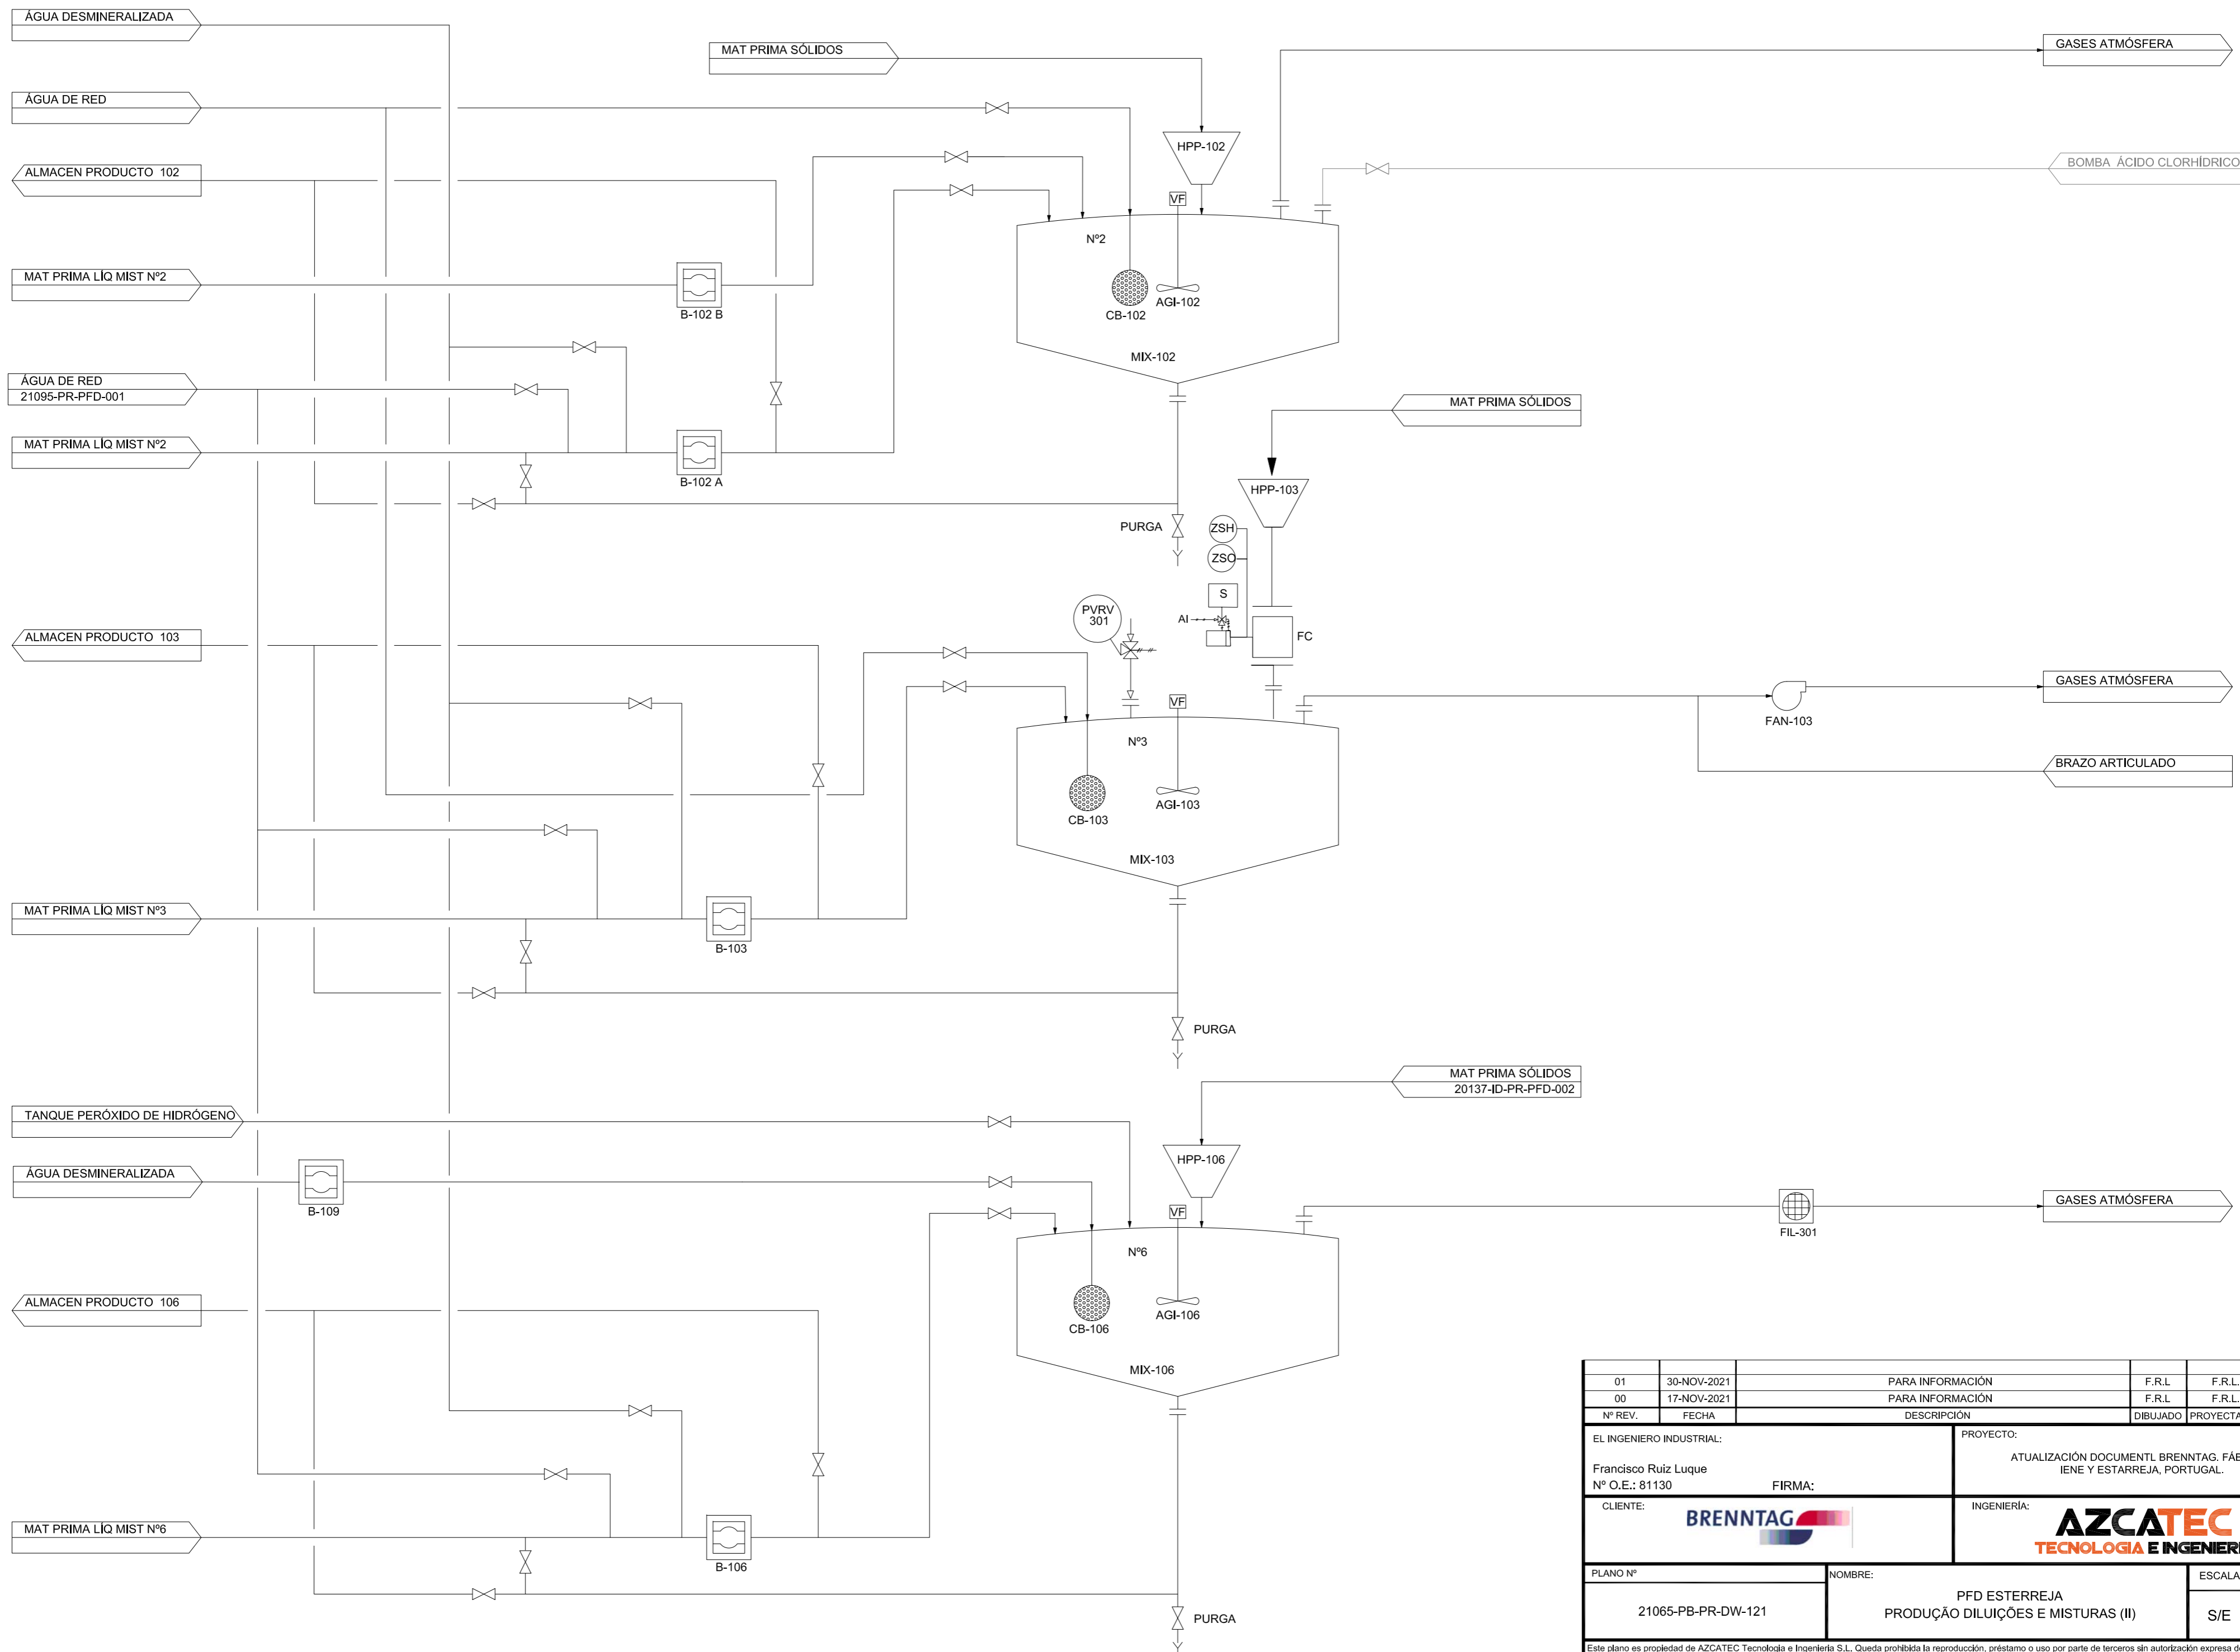


Nº REV.	FECHA	DESCRIPCIÓN	DIBUJADO	PROYECTADO	APROBADO
01	30-NOV-2021	PARA INFORMACIÓN	F.R.L	F.R.L	F.R.L
00	17-NOV-2021	PARA INFORMACIÓN	F.R.L	F.R.L	F.R.L

EL INGENIERO INDUSTRIAL: Francisco Ruiz Luque Nº O.E.: 81130 CLIENTE: BRENTAG	FIRMA: 	PROYECTO: ACTUALIZACIÓN DOCUMENTAL BRENTAG. FÁBRICAS IENE Y ESTARREJA, PORTUGAL.	INGENIERÍA: AZCATEC TECNOLOGIA E INGENIERIA
PLANO Nº: 21065-PB-PR-DW-120	NOMBRE: PFD ESTERREJA PRODUÇÃO DILUIÇÕES E MISTURAS (I)	ESCALA: S/E	FORMATO: A2

Este plano es propiedad de AZCATEC Tecnologia e Engenharia S.L. Queda prohibida la reproducción, préstamo o uso por parte de terceros sin autorización expresa de la propiedad
 Ficheiro Digital: 21065-PB-PR-DW-110 Rev00 PFD ESTARREJA.dwg



Nº REV.	FECHA	DESCRIPCIÓN	DIBUJADO	PROYECTADO	APROBADO
01	30-NOV-2021	PARA INFORMACIÓN	F.R.L.	F.R.L.	F.R.L.
00	17-NOV-2021	PARA INFORMACIÓN	F.R.L.	F.R.L.	F.R.L.

EL INGENIERO INDUSTRIAL: Francisco Ruiz Luque Nº O.E.: 81130	FIRMA:	PROYECTO: ATUALIZACION DOCUMENTL BRENNTAG. FÁBRICAS IENE Y ESTARREJA, PORTUGAL.
CLIENTE: BRENNTAG		INGENIERIA: AZCATEC TECNOLOGIA E INGENIERIA
PLANO Nº: 21065-PB-PR-DW-121	NOMBRE: PFD ESTERREJA PRODUÇÃO DILUIÇÕES E MISTURAS (II)	ESCALA: S/E
		FORMATO: A2

Este plano es propiedad de AZCATEC Tecnologia e Engenharia S.L. Queda prohibida la reproducción, préstamo o uso por parte de terceros sin autorización expresa de la propiedad
 Ficheiro Digital: 21065-PB-PR-DW-111 Rev00 PDF ESTARREJA.dwg