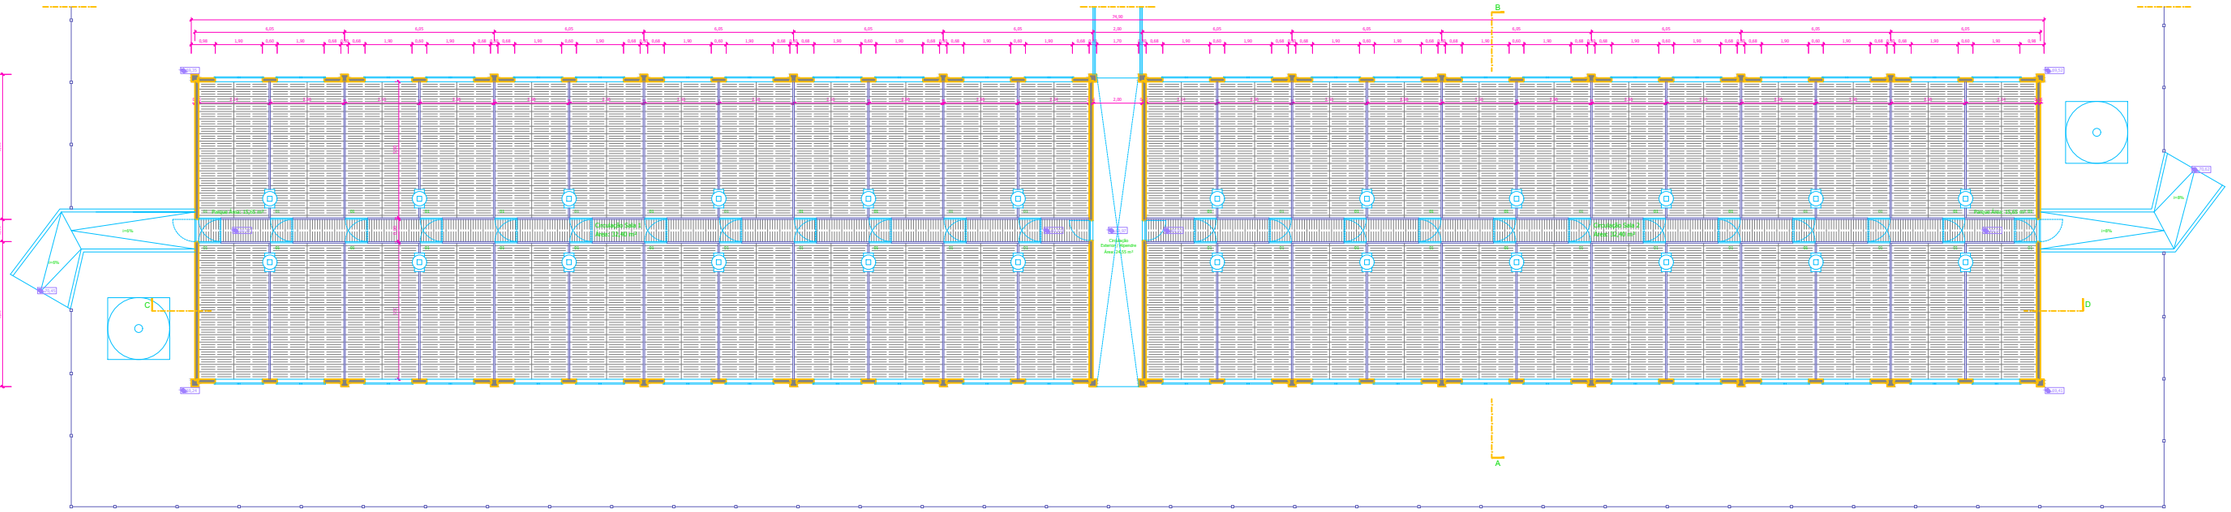
B
A
C
D
76,80
6,05
2,20
2,00
1,70
13,42
13,10
5,95
5,95
0,15
Comedouro Interior 1
Área: 15,65 m²
Comedouro Interior 2
Área: 15,65 m²
Comedouro Exterior / Poiseiro
Área: 14,55 m²
Pavimento Interior
Pavimento Exterior
Pavimento Exterior
Pavimento Interior