
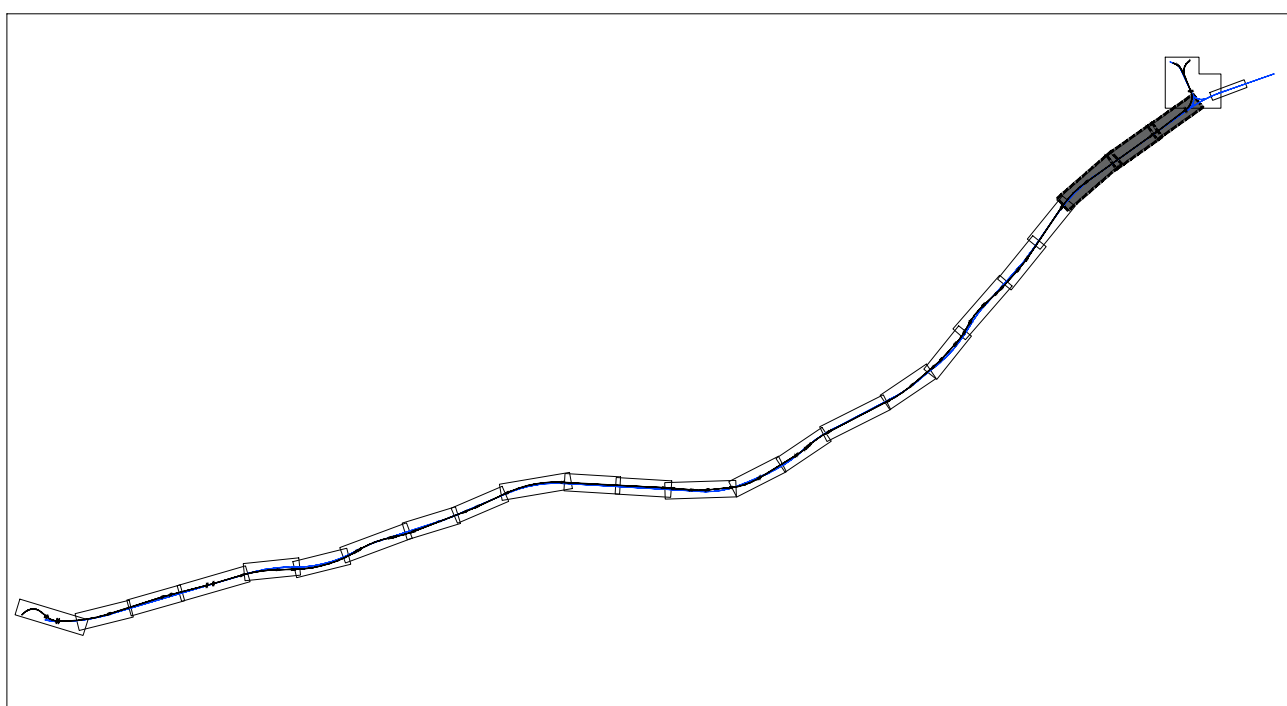
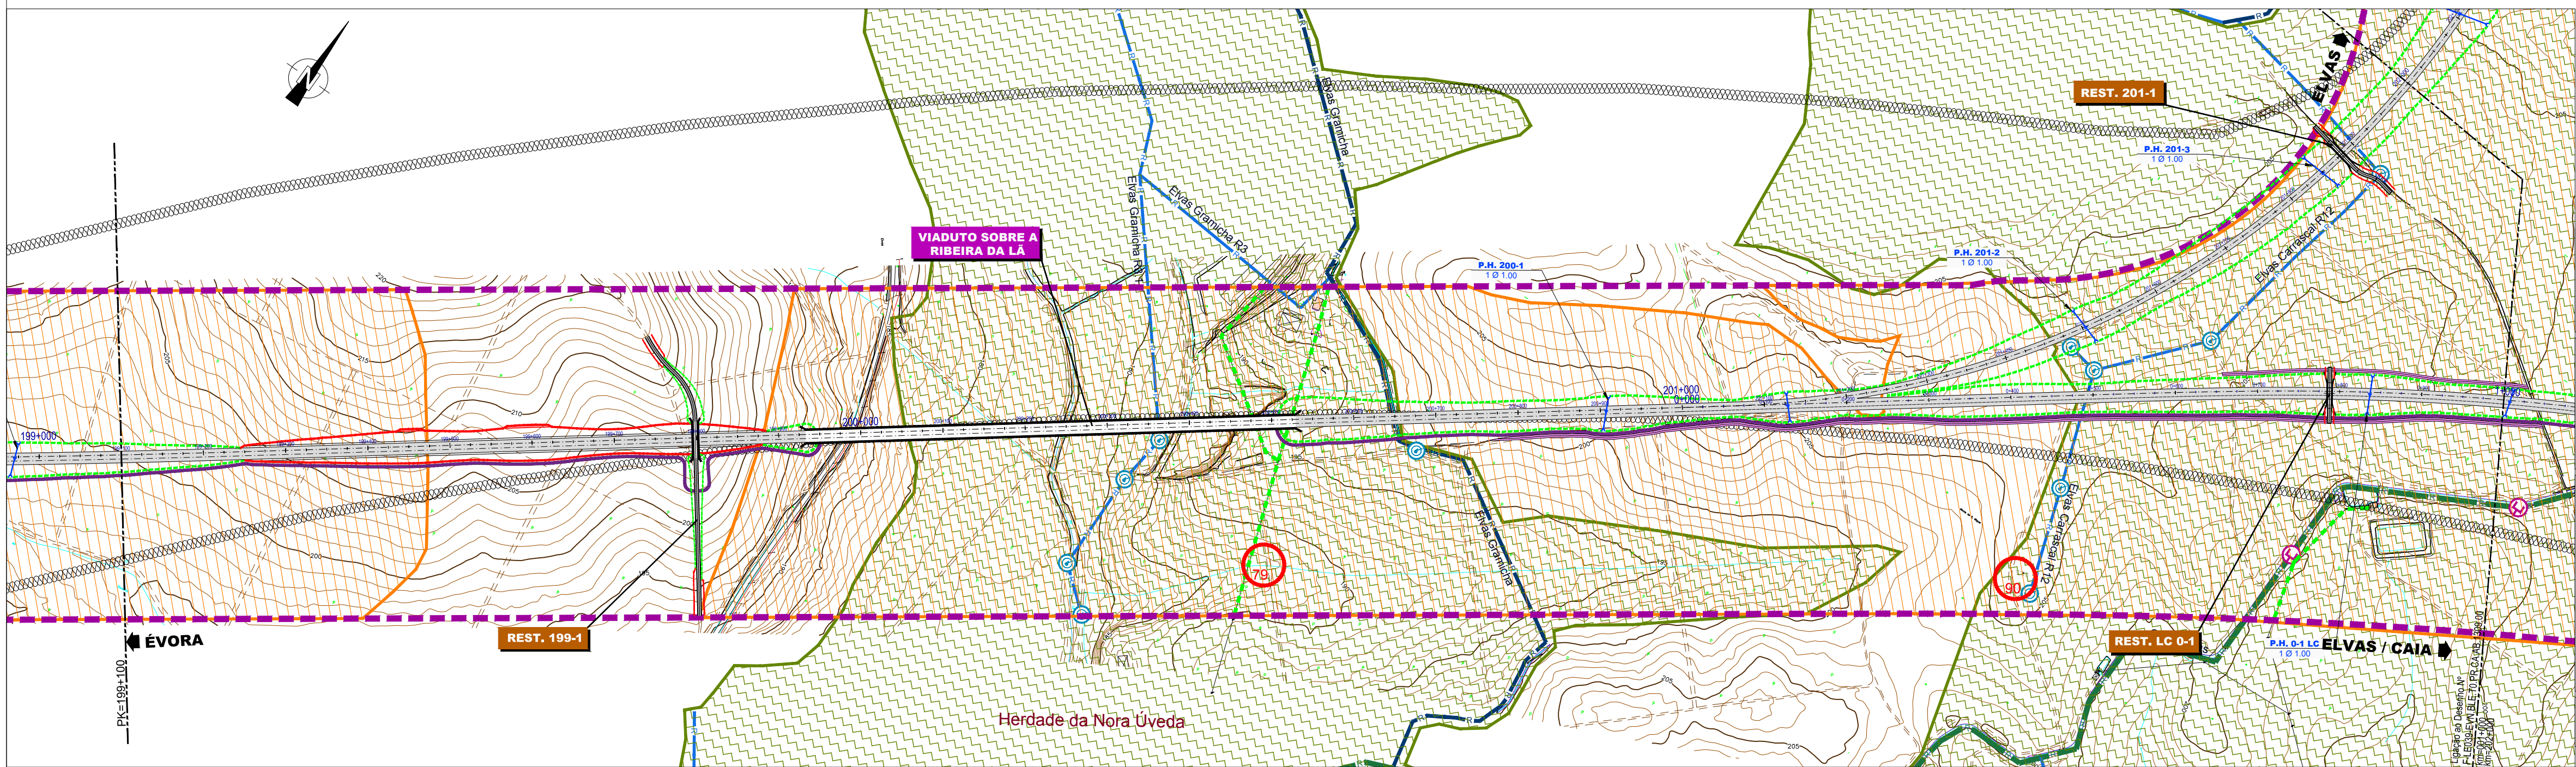
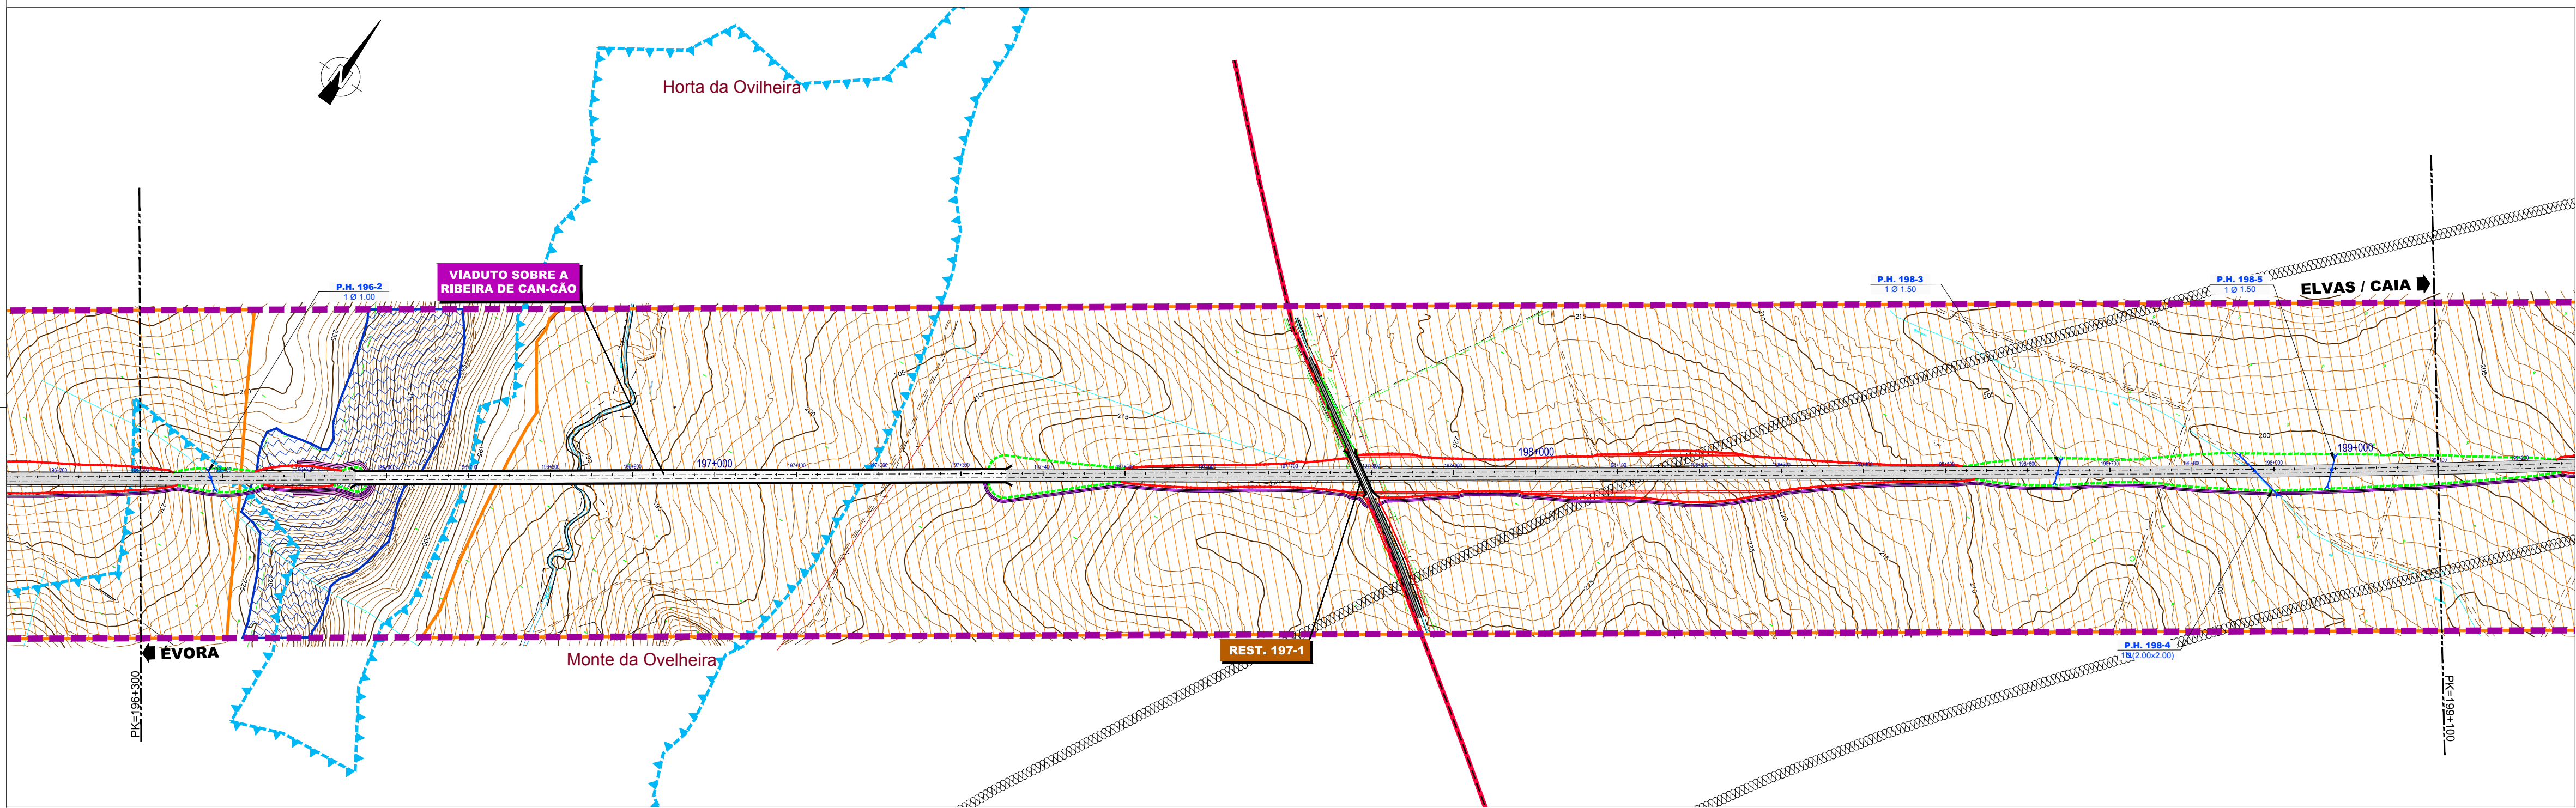


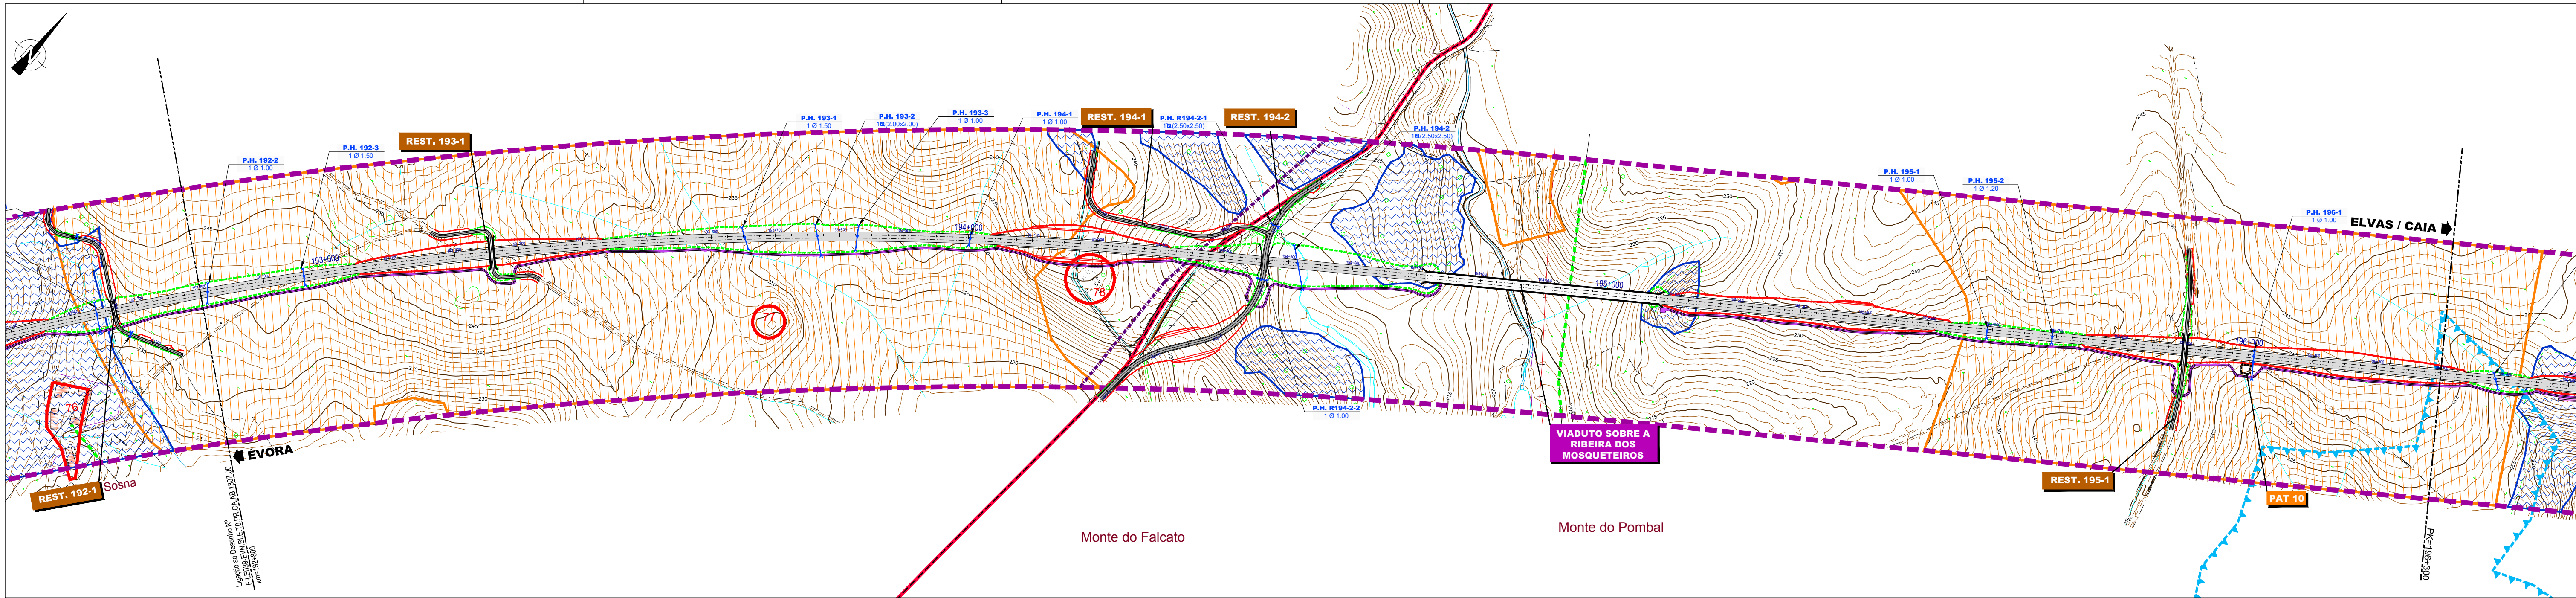

|                                            |   |
|--------------------------------------------|---|
| <b>LEGENDA:</b>                            |   |
|                                            | Reserva Agrícola Nacional (RAN)   |
|                                            | Montados<br>(Fonte: Planos Directores Municipais)                                                                                    |
|                                            | Vinha registada no Instituto da Vinha e do Vinho (IVV)<br>(Fonte: Estudo Prévio LTF e 3C)                                            |
|                                            | Áreas submetidas a regime cinegético<br>(Fonte: Estudo Prévio LTF e 3C)                                                              |
| <b>EQUIPAMENTOS</b>                        |   |
|                                            | Empreendimentos turísticos<br>(Fonte: Turismo de Portugal)                                                                           |
|                                            | Aterro de inertes   |
|                                            | Campo de tiro   |
|                                            | Lixeira selada<br>(Fonte: CM Alandroal)                                                                                              |
| <b>LINHAS ELÉTRICAS</b>                    |   |
|                                            | Alta Tensão   |
|                                            | Média Tensão<br>(Fonte: EDP)   |
|                                            | Ocorrências Patrimoniais   |
|                                            | Área de Potencial Arqueológico   |
| <b>LEGENDA DO PROJETO:</b>                 |   |
|                                            | Traçado em Estudo   |
|                                            | Caminho de Serviço   |
|                                            | Caminhos Paralelos   |
|                                            | Corredor em Estudo   |
|                                            | Limite de Concelho   |
|                                            | Aproveitamento Hidroagrícola do Caia                                                                                                 |
|                                            | Canal Principal - Canal Elvas   |
|                                            | Distribuidores Elvas/Carrascal e Elvas/Gramicha                                                                                      |
|                                            | Outros Canais de Rega do Caia   |
|                                            | Estação Elevatória   |
|                                            | Bocas de Rega   |
|                                            | Regadio do Cancão - Previsto<br>(Fonte: DGADR)                                                                                       |
| <b>INFRAESTRUTURAS</b>                     |   |
|                                            | Linha de Caminho de Ferro   |
|                                            | Espaço-canal previsto para a Ligação Ferroviária de Alta Velocidade Eixo Lisboa-Madrid<br>(Fonte: PDM de Évora, Vila Viçosa e Elvas) |
|                                            | Rede Viária Existente/Prevista   |
|                                            | Marco geodésico   |
|                                            | Gasoduto Previsto   |
|                                            | Adutora   |
|                                            | Reservatório   |
|                                            | Coletor   |
|                                            | Estação de tratamento de águas residuais                                                                                             |
| <b>Infraestruturas de Telecomunicações</b> |   |
|                                            | Estação Base da rede SIRESP   |
|                                            | Antena telecomunicações   |
|                                            | Rede da MEO<br>(Fonte: IP, CMs, AdLVT, SIRESP, PT)                                                                                   |

Co-financiado pela União Europeia  
O Mecanismo Interligar a Europa

Notas e História de Alterações

Logótipos e informação complementar

|                 |  |   |  |   |
|-----------------|--|---|--|---|
| <br><br>        |  | Ficheiro: F-LE039-EVN.BLE.TO.PR.CA.AB.1308.00.DWG<br>Data: Maio 2017<br>N.º Projectista: F-LE039-EVN.BLE.TO.PR.CA.AB.1308.00   |  | Levantou: _____<br>Desenhou: José Torres<br>Projectou: Sofia Lino<br>Verificou: Olívia Freire                                   |
|                 |  | Linha: LINHA DE ÉVORA<br>Local: ÉVORA NORTE / CAIA / LINHA DO LESTE<br>Fase do Projeto: PROJETO DE EXECUÇÃO<br>Especialidade Técnica: AMBIENTE<br>Nome do Empreendimento: NOVA LIGAÇÃO FERROVIÁRIA ENTRE ÉVORA NORTE E ELVAS / CAIA<br>Título do Desenho: PLANTA SÍNTESE DE CONDICIONANTES RAN, MONTADOS, AH CAIA, INFRAESTRUTURAS E EQUIPAMENTOS FOLHA 8/9 |  | ESTE DESENHO APENAS SE CONSIDERA VÁLIDO SE FOR DA ESTIMA PRESENCIADOS OS CAMPOS DE APROVAÇÃO E INSERIDO O RESPECTIVO NÚMERO SAP |
| Escala: 1/5 000 |  | Tipo: 316 - 10003241220 - 067 - 0   |  | O Diretor da Direção de Engenharia e Ambiente<br>José Santinho Falcão<br>Data: _____                                            |