


01 Pavilhão de Acabamento

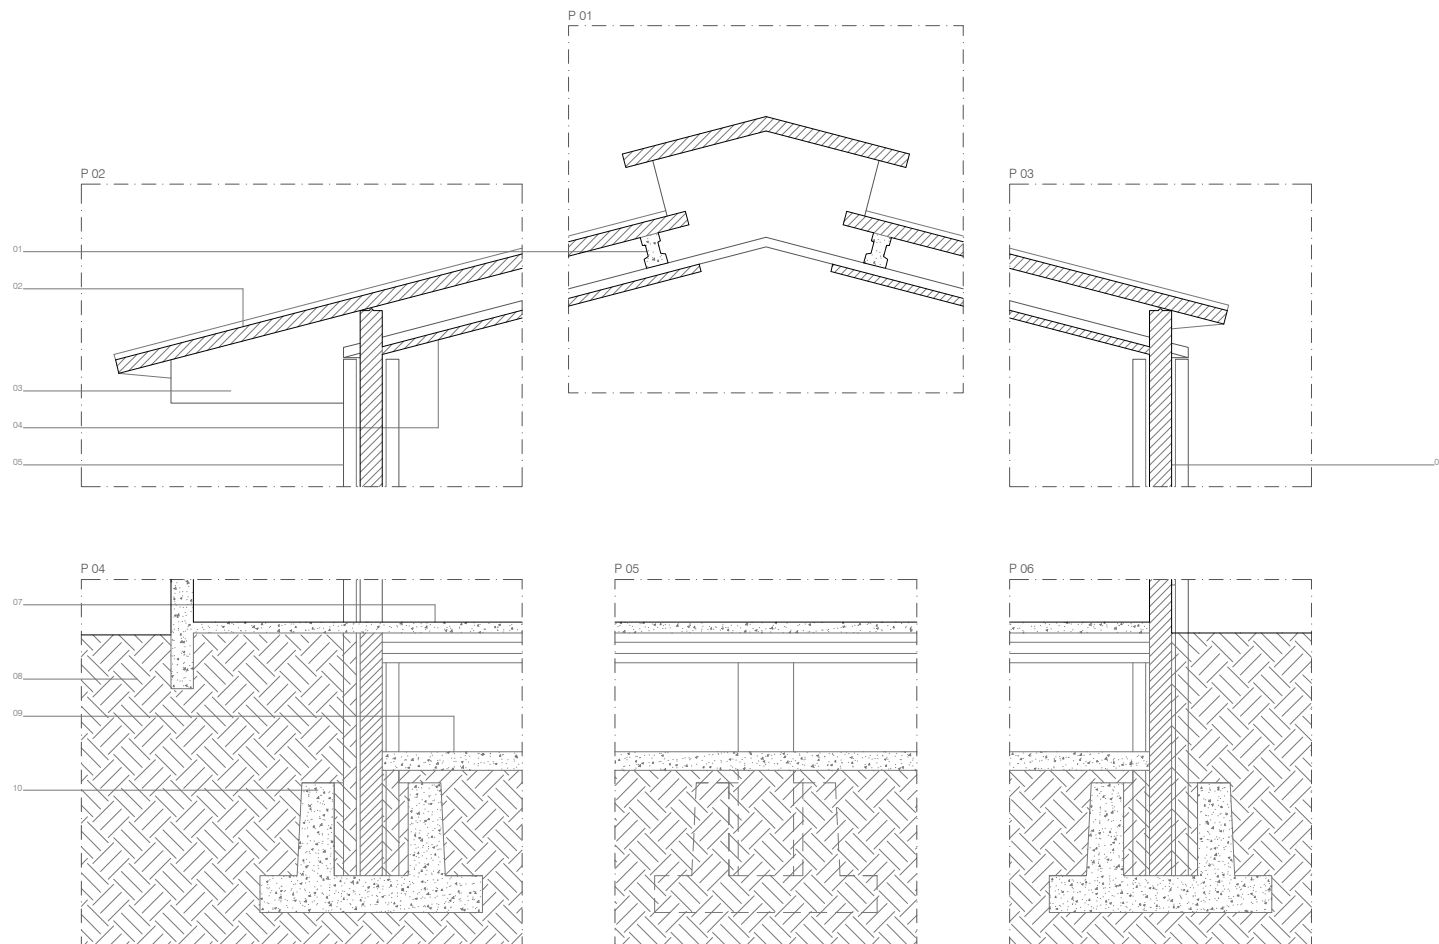

Legenda:

PORMENORES CONSTRUTIVOS:

- 01 Vigota pré-fabricada
- 02 Telha de fibrocimento
- 03 Asa em betão pré-fabricado
- 04 Tecto falso em placas de poliestireno com acabamento em alumínio pelo interior
- 05 Pilar pré-fabricado em betão
- 06 Painel em betão pré-fabricado
- 07 Greijas de cimento ou seletos
- 08 Camada de "toulvenant" bem compactada
- 09 Massame de betão
- 10 Sapata em betão

HandyArt - 451 088 611 198


Rua Dr. Francisco Sá Carneiro, 14, Exatidão, G
1400-012 Lisboa
Sociedade Unipessoal Lda. NIF: 353 776 608

SG

SG
Sancho | Architecture & Design

SG
Sancho | Engenharia e Construção, SA

Projeto	PA.105.15 - Alípio e Filhos Lda.	Data	2017.08.10
Descrição	Pavilhão de acabamento - Corte Construtivo	Formato	SG A2
Proposta	Ampliação de uma estrutura	Escala	1:30
Local	Núcleo das Falas, Sento Isidro de Pegões, Montijo	Folha	06
Responsável	Alípio e Filhos Lda.	ANO	06
Elaborado	Sérgio Guerra Araújo	Revisão	00