


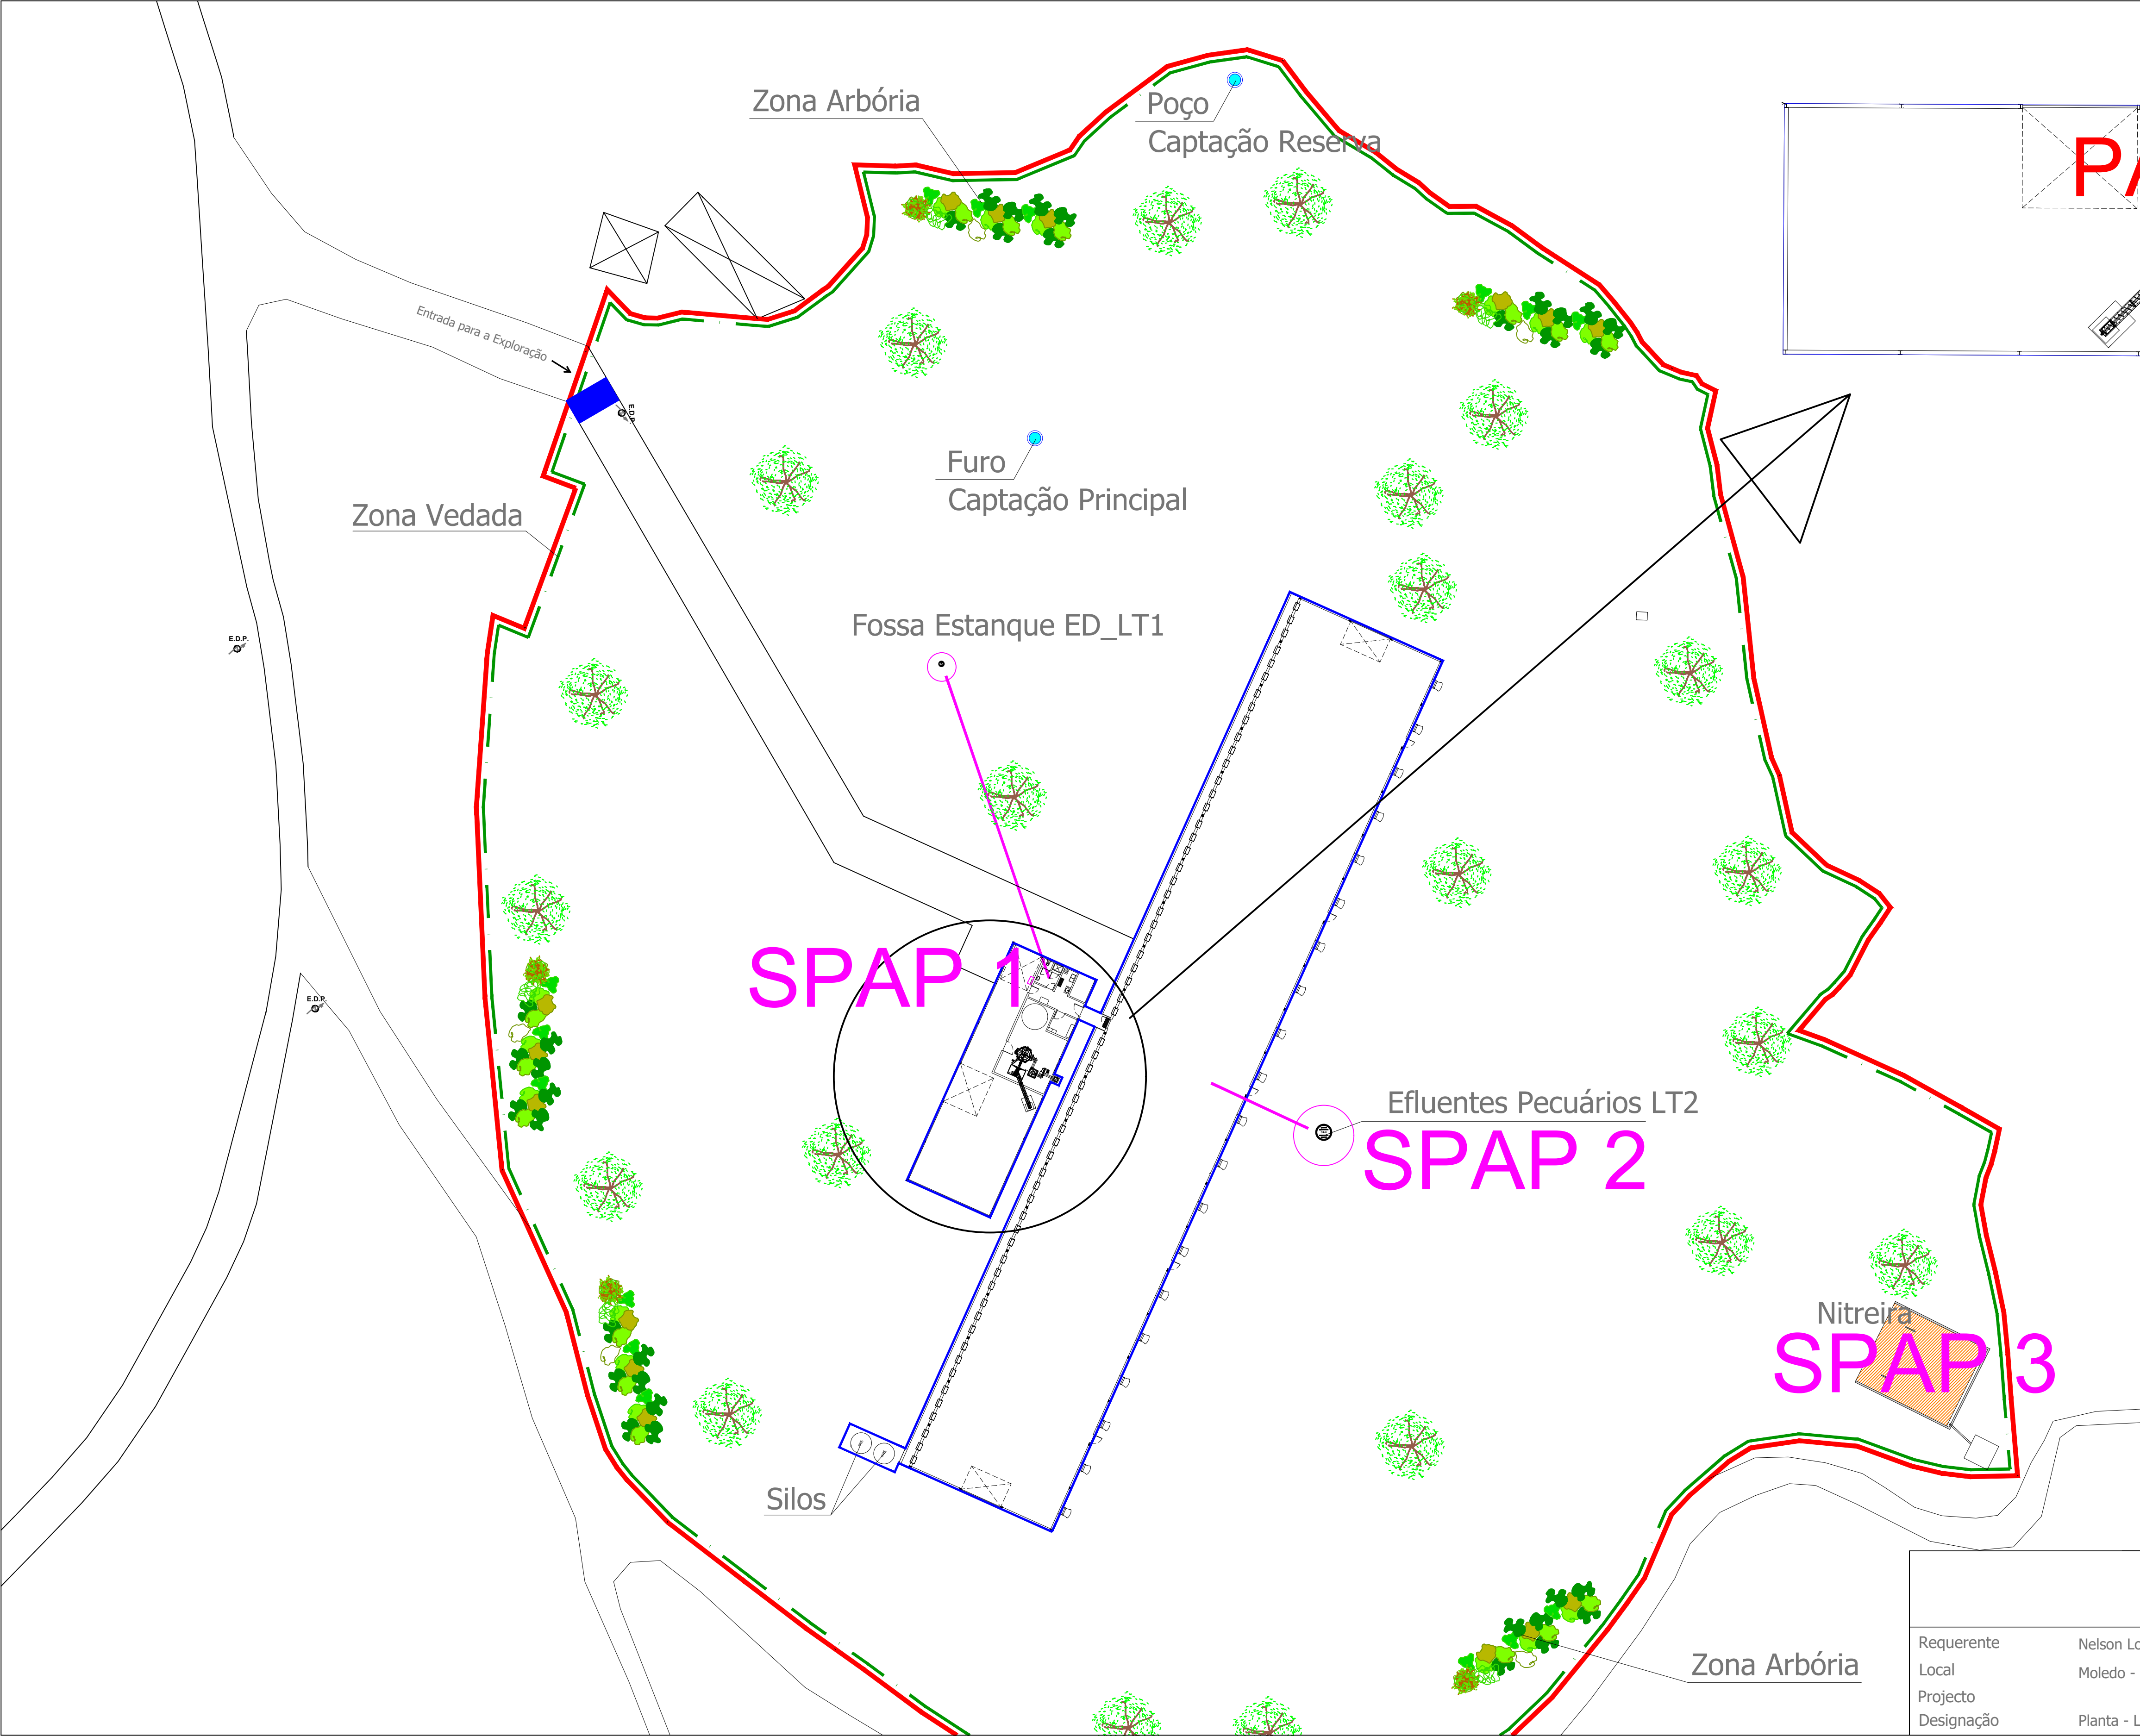

Simbologia:

- Rede Efluentes
- Limites da Instalação
- Pavilhão Avícola (110,0x18,0)
- Pavilhão Anexo

Áreas:

- Área do terreno = 2 3 8 7 0 . 0 0 m2
- Área de implantação = 2 4 7 1 . 5 0 m2

Orientação:

O Técnico		
Requerente	Nelson Lopes Gomes	Escala: 1/1000 Data: Novembro - 2018 Folha: 01
Local	Moledo - Dornelas - Aguiar da Beira	
Projecto		
Designação	Planta - Locais Armazenamento Resíduos	