


LEGENDA	
	- ATERRO
	- ESCAVAÇÃO

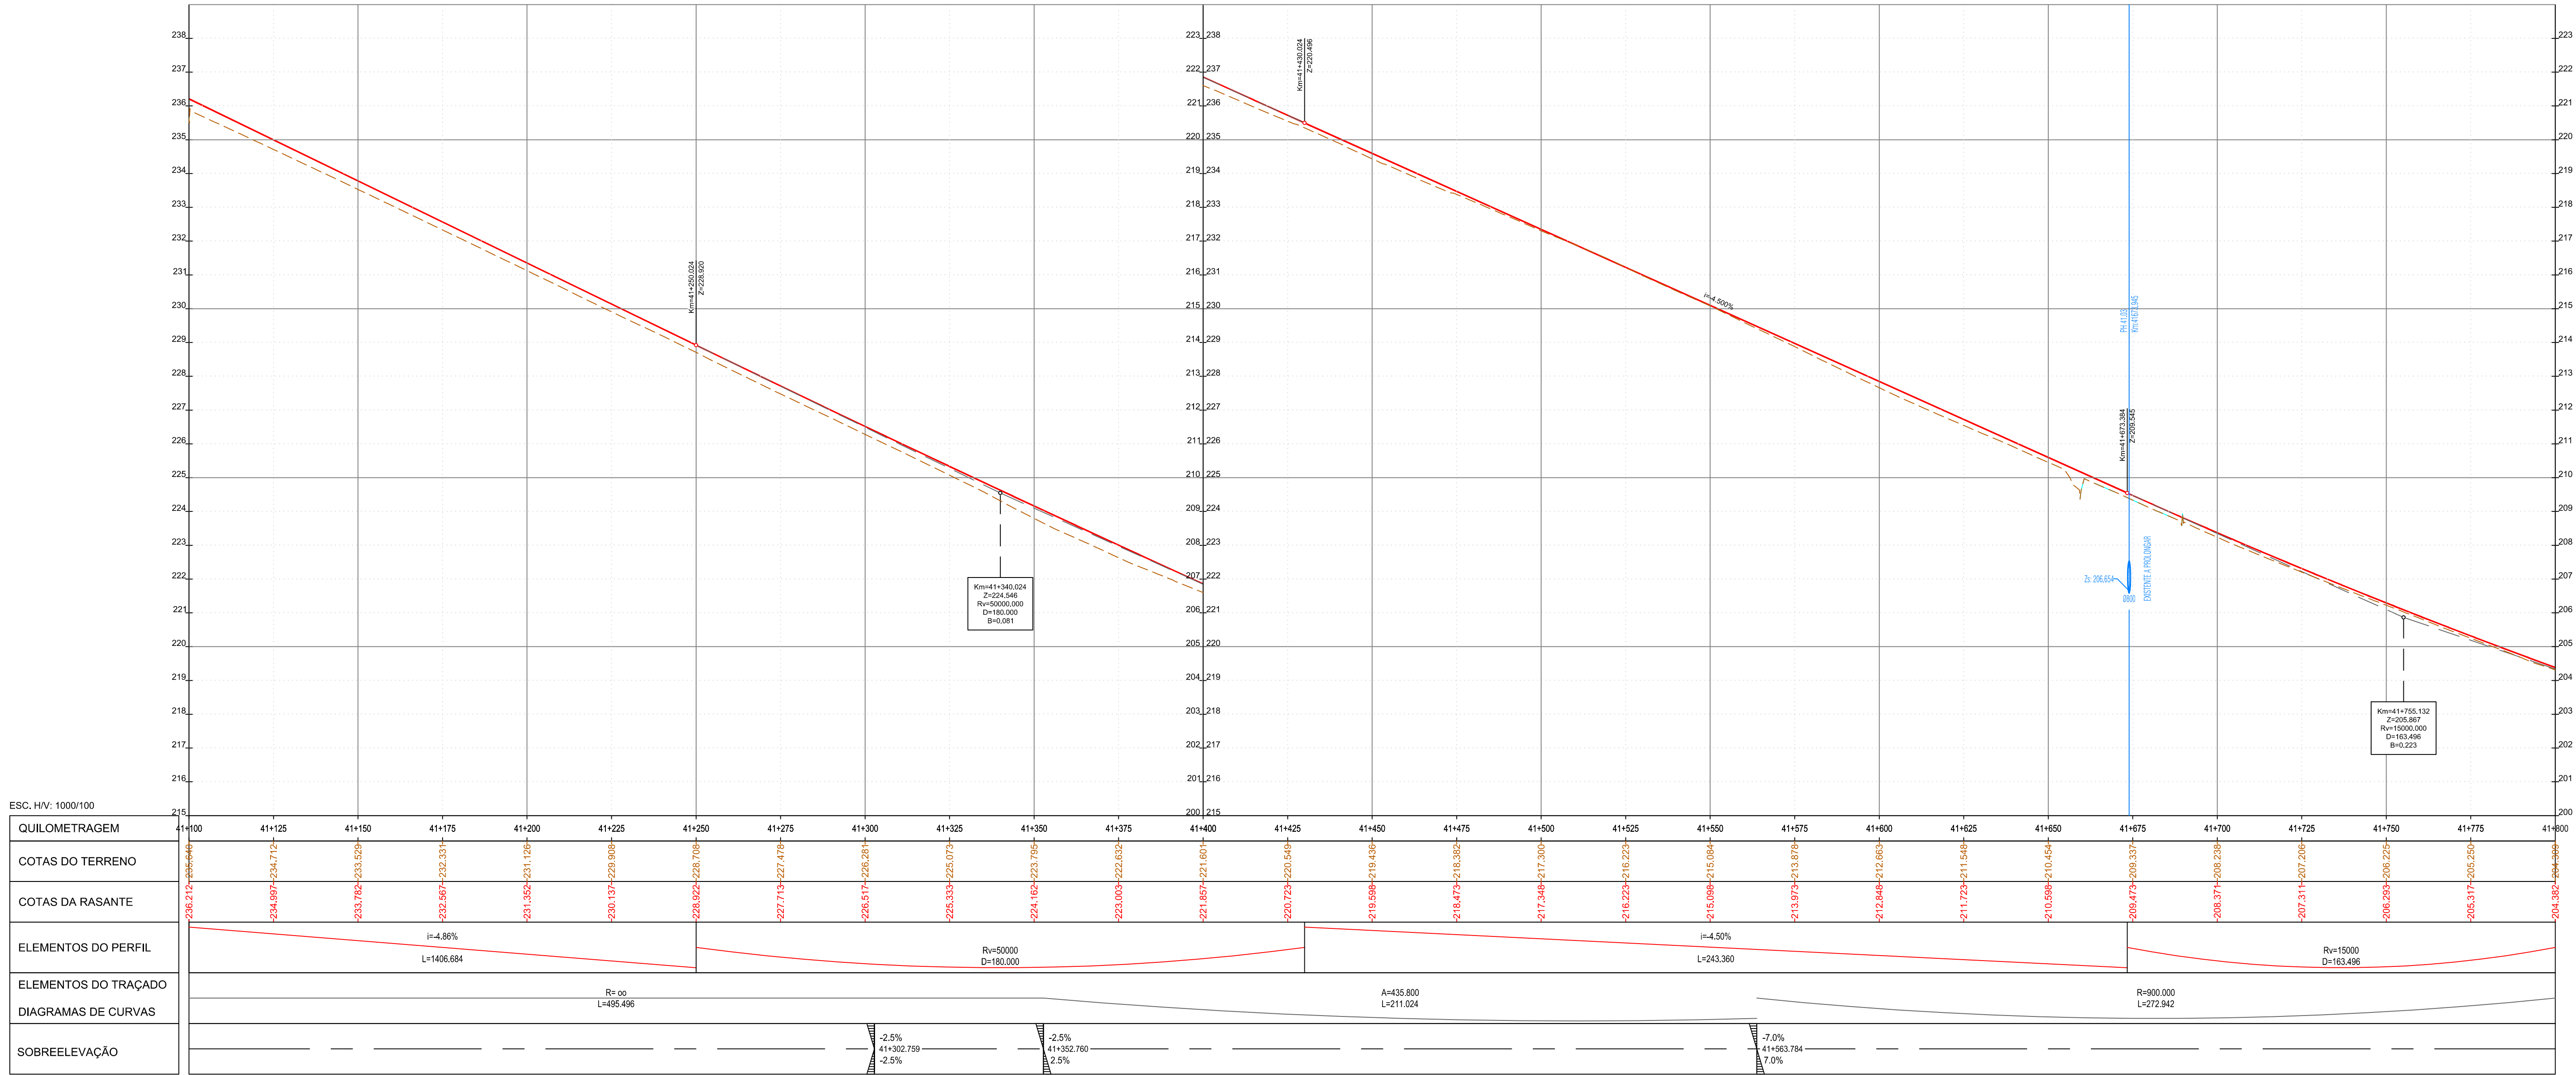

QUILOMETRAGEM	41+100	41+125	41+150	41+175	41+200	41+225	41+250	41+275	41+300	41+325	41+350	41+375	41+400	41+425	41+450	41+475	41+500	41+525	41+550	41+575	41+600	41+625	41+650	41+675	41+700	41+725	41+750	41+775	41+800	
ELEMENTOS DO PERFIL	i=-4.88% L=1406.684														Rv=50000 D=180.000				i=-4.50% L=243.360				Rv=15000 D=183.496							
ELEMENTOS DO TRAÇADO	R=∞ L=495.496														A=435.800 L=211.024				R=900.000 L=272.942											
DIAGRAMAS DE CURVAS																														
SOBREELEVAÇÃO															-2.5% -2.5%				-7.0% 7.0%											



PROJETISTA

**EDGAR CARDOSO**  
Laboratório de Estruturas

**ENGIMIND**  
Consultores de Engenharia e Planeamento  
Av. Defensores de Chaves 52, 3º piso - 1000-120 Lisboa  
Tel: (+351) 217 977 175 - Fax: (+351) 217 977 179  
www.engimind.com - engimind@engimind.com

PROJETO Nº	PROJETO	COORDENAÇÃO	ESCALA	PROJETO
RVGR	CARLA CORREIA	PEDRO REIS	1:1000	IP8 (A26) - LIGAÇÃO ENTRE SINES E A2 LANÇO IP8 ENTRE RONÇÃO E GRÂNDOLA AUMENTO DE CAPACIDADE
DATA	DESENHO	VERIFICADO	ESCALA GRÁFICA	DESIGNAÇÃO
NOVEMBRO 2023	JOÃO SERRANO		0 10 20 40	INFRAESTRUTURAS VIÁRIAS PROJETO DE EXECUÇÃO TRAÇADO PLANTA E PERFIL LONGITUDINAL SECÇÃO CORRENTE - Km 41+100 - Km 41+800

DESENHO Nº: RVGR-PE-T2-P111-11-22-R01

SUBSTITUIÇÃO

FORMATO: A1 REDUZIDO A3

ESTE DESENHO É PROPRIEDADE INTELECTUAL DA ENGINE. NÃO PODEMOS SER REPRODUZIDO OU USADO PARA QUALQUER PROPÓSITO, A NÃO SER INDICADO, SEM PERMISSÃO POR ESCRITO.