


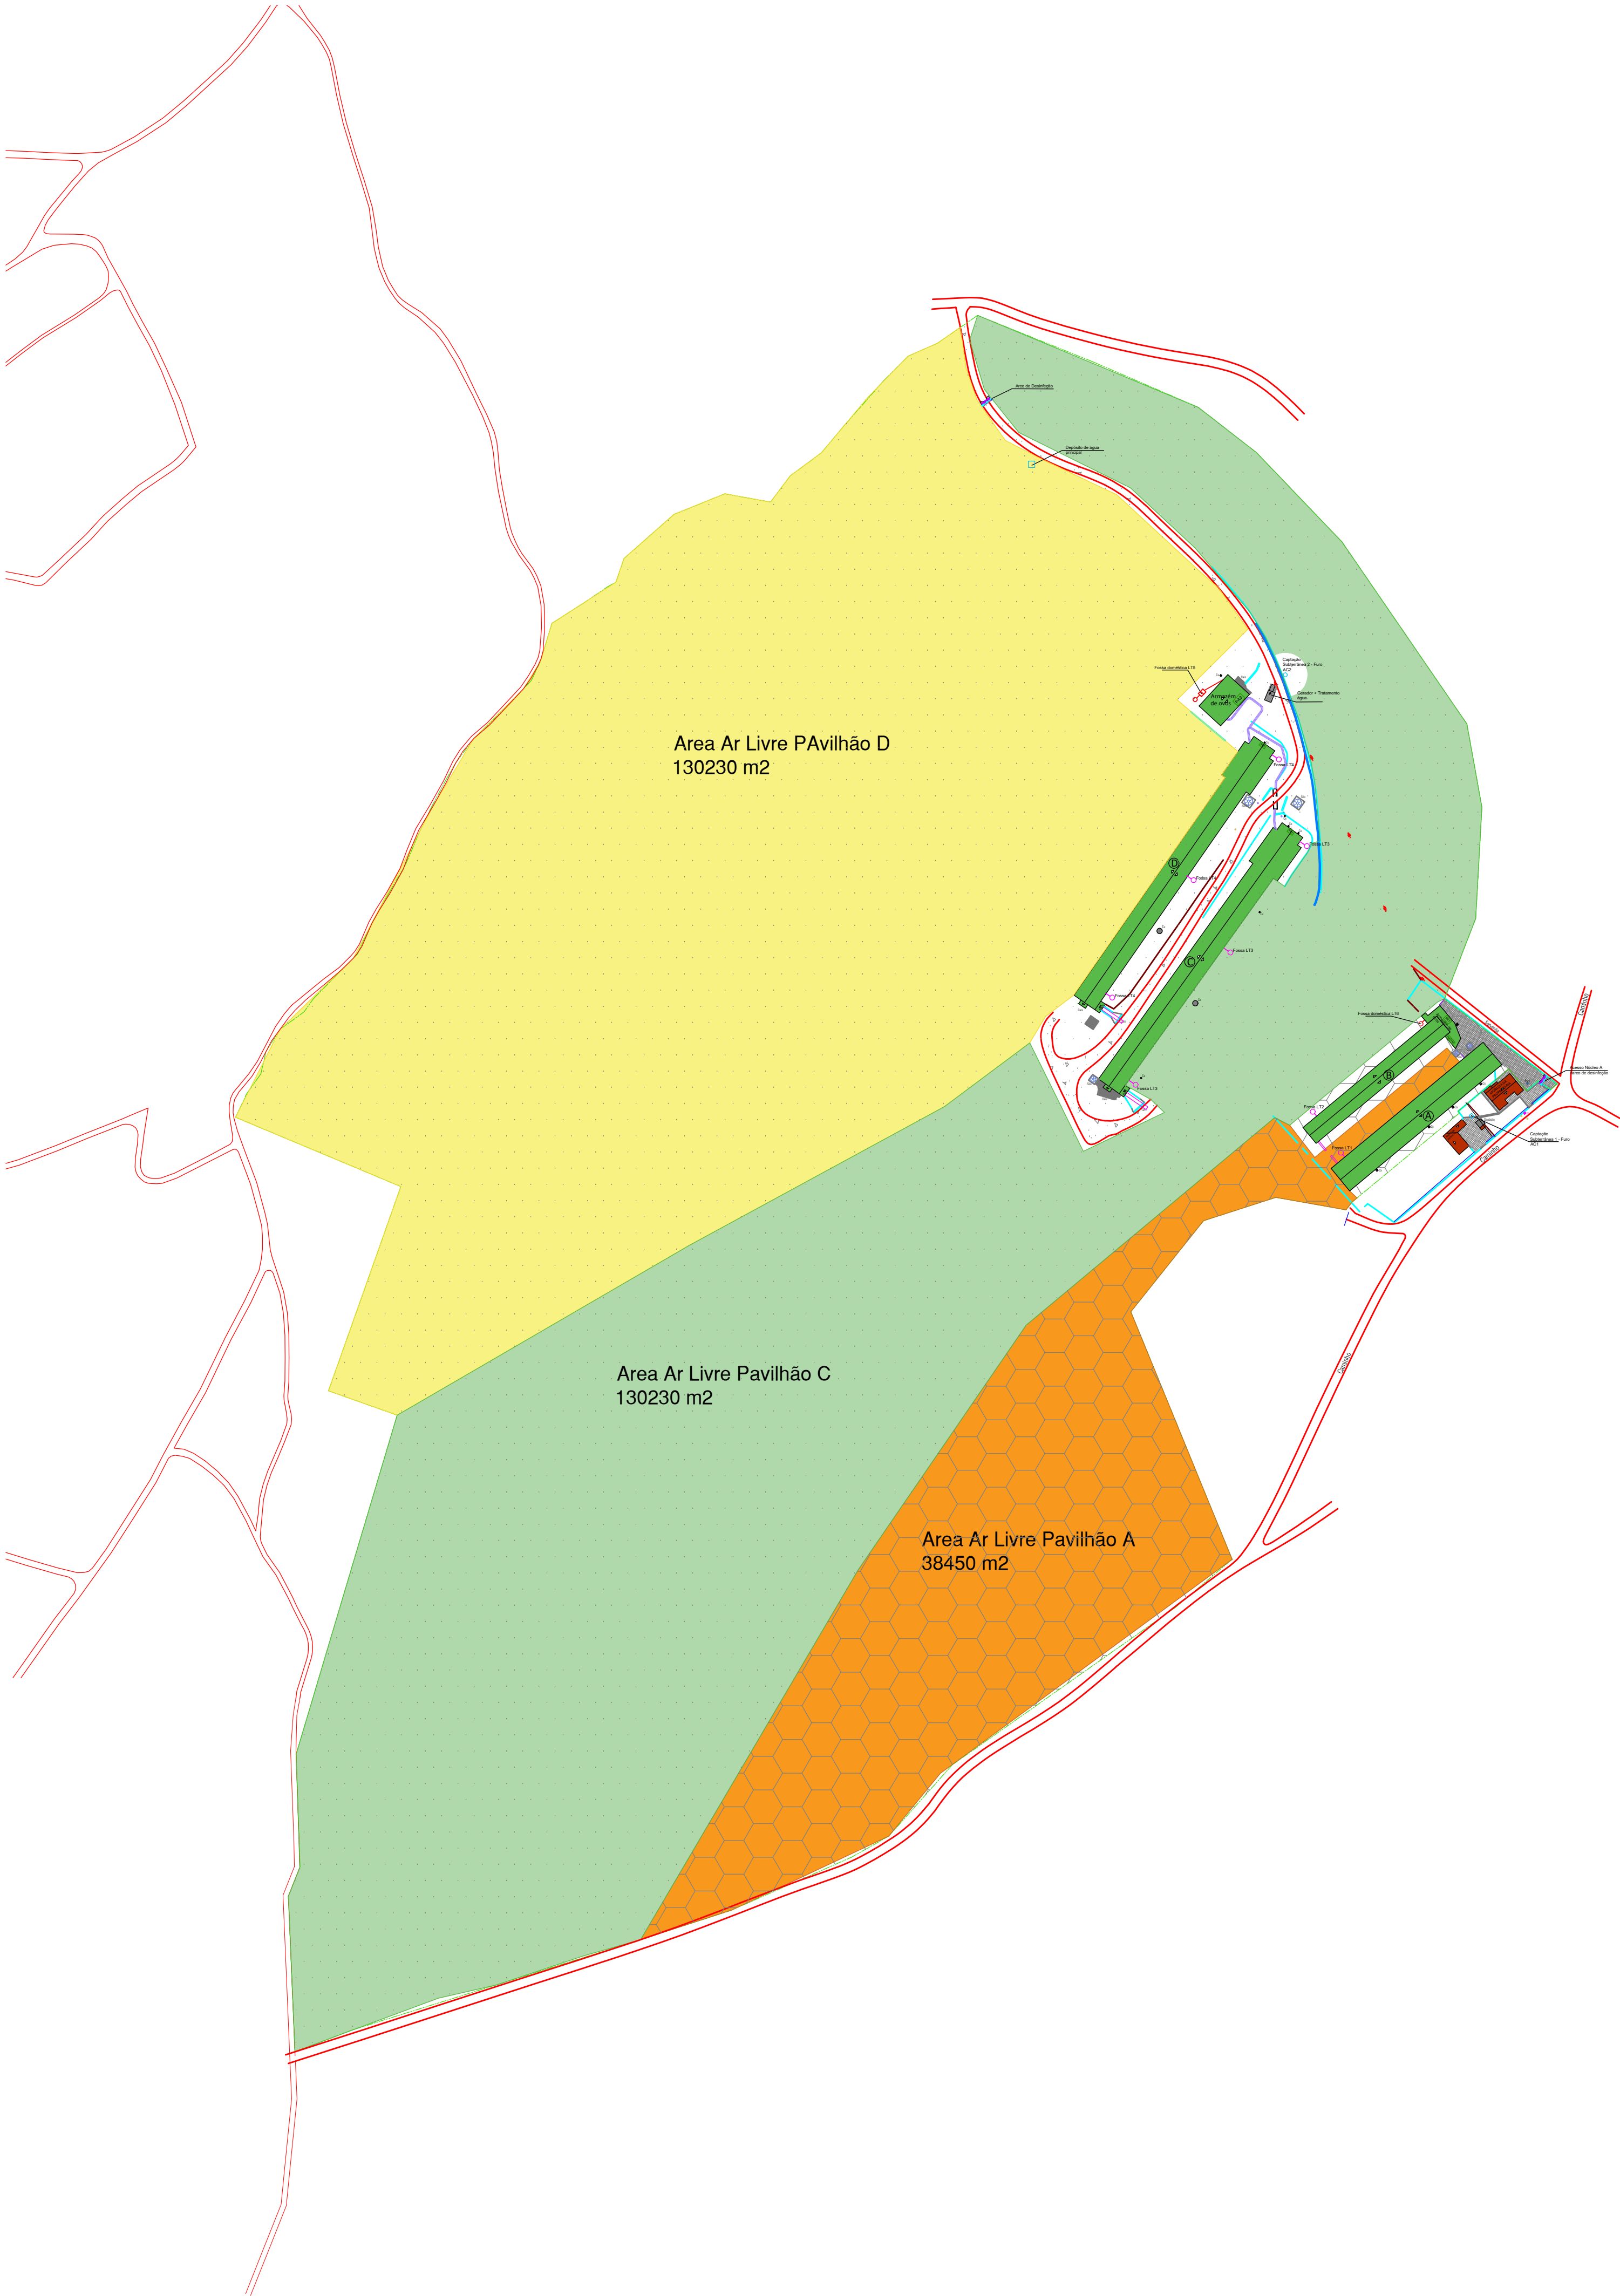

LEGENDA:

- Limite de Propriedade / muro / vedação
- Poste EDP
- Poste CTT
- Valeta
- Sistema de recolha de efluentes pecuários
- Marca PTHW422-V
- Marca PTHW4Y3-V

Arranjos Exteriores:

- Pavimento compactado em "Touvenant" = 2450.00 m²
- Plataformas / Pavimentos em Betão = 672.00 m²

ÁREA TOTAL de IMPERMEABILIZAÇÃO = 3122.00 m²

Área da propriedade = 319 600 .00 m²

Obra:

Alteração
Produção de ovos ar Livre
Intensivo - Classe 1
Proc 171/05/C

Requerente:

Avibídoeira - Avicultura, Lda.
Aviário do Mundão

Local:

Quinta Penedo do Corvo - Casal Mundão
Mundão - Viseu

Peças:

Planta síntese da exploração

Proj.:

Des.:
Data: *Janeiro/2022*
Escala: *1/2000*

Técnico:
Eng.º Helder Silva
Informações adicionais:
Eng.º Débora Pires

Des. nº

1