



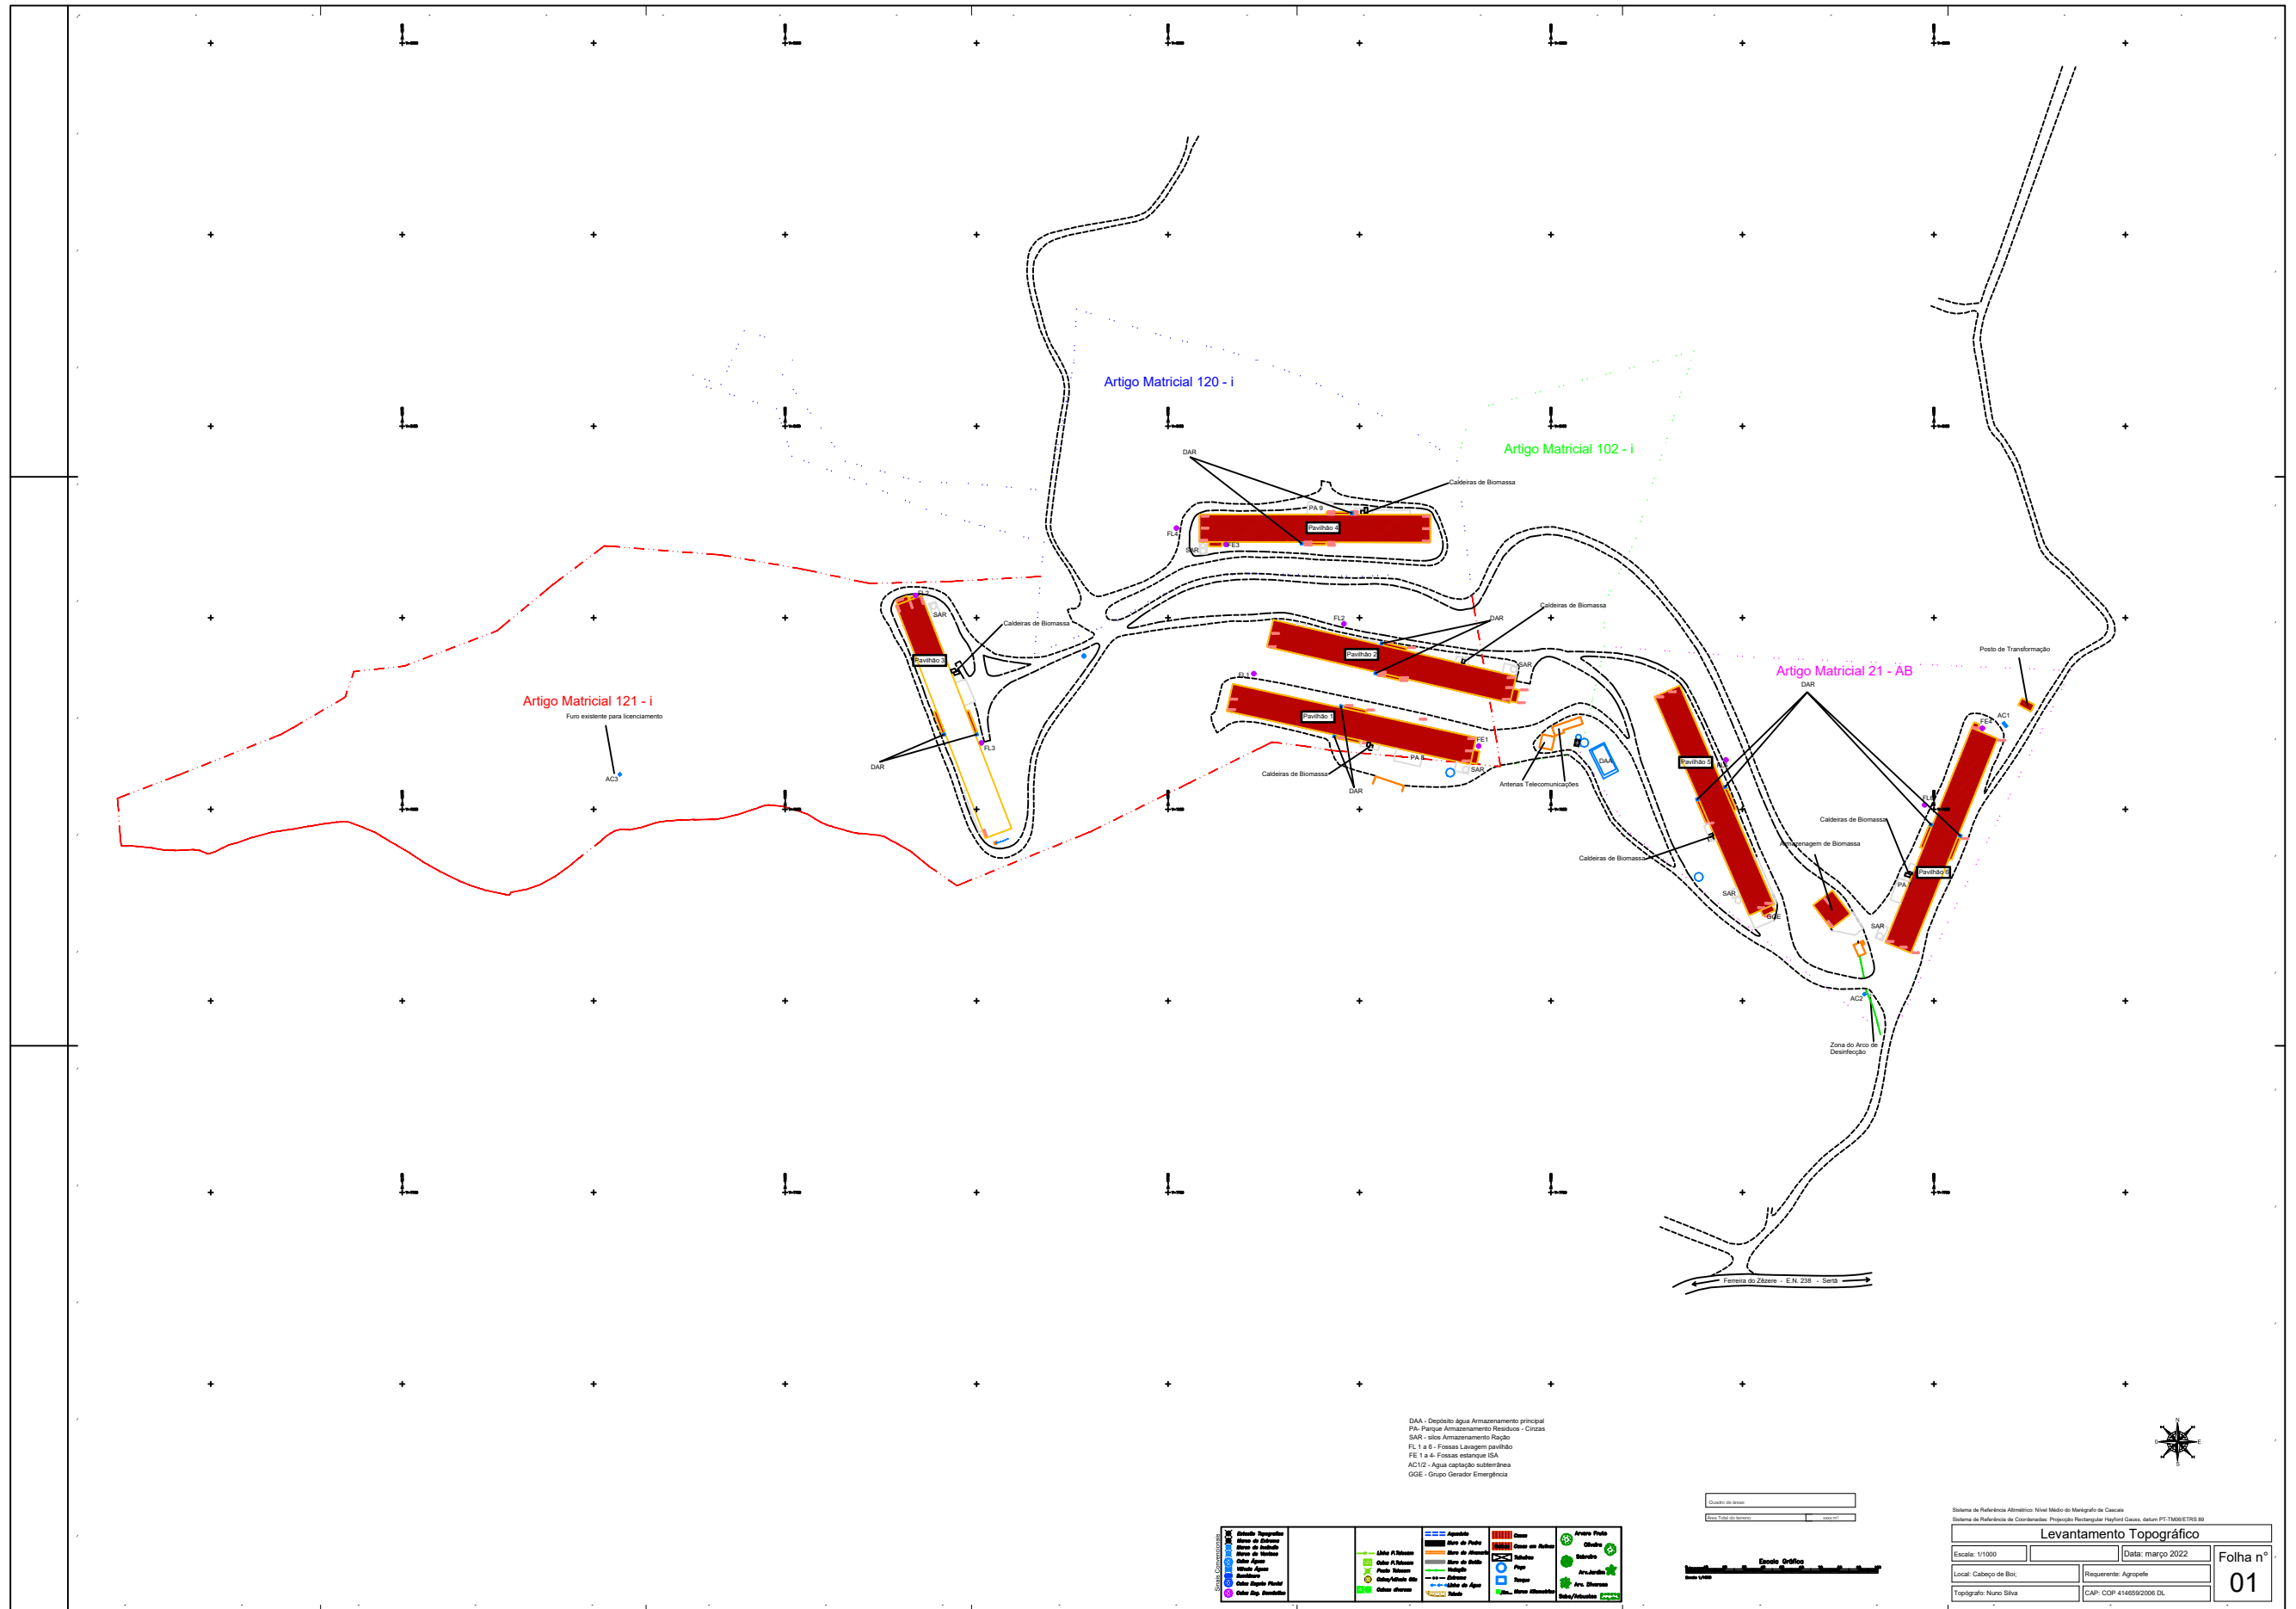
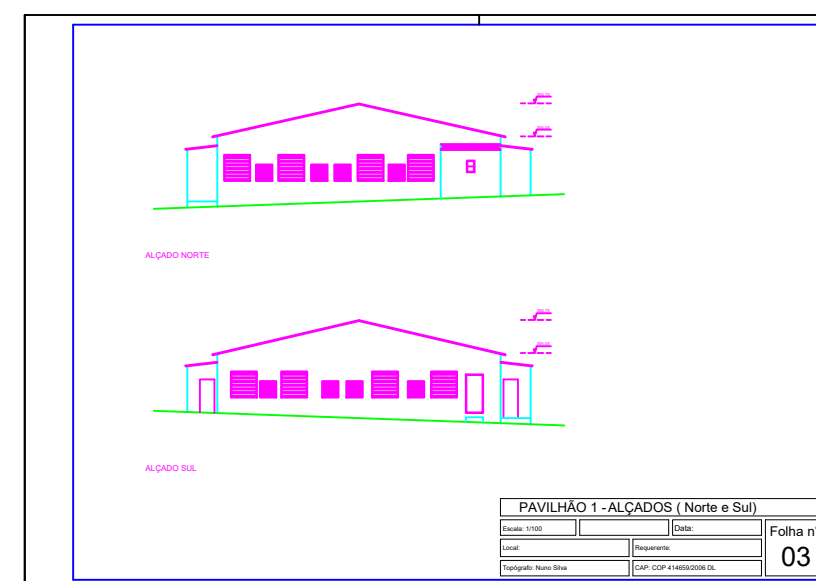
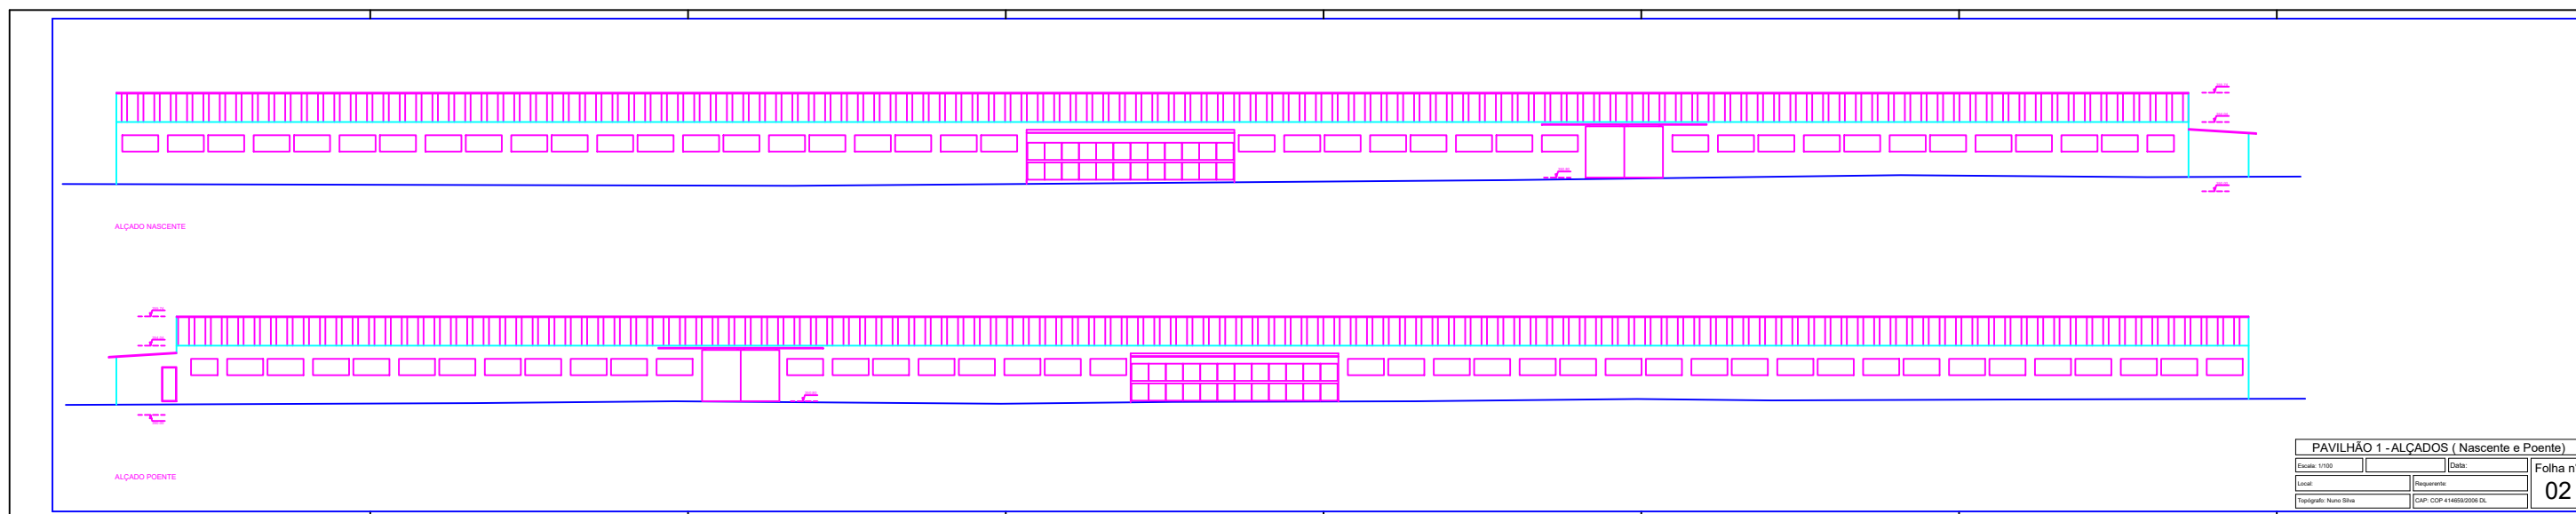
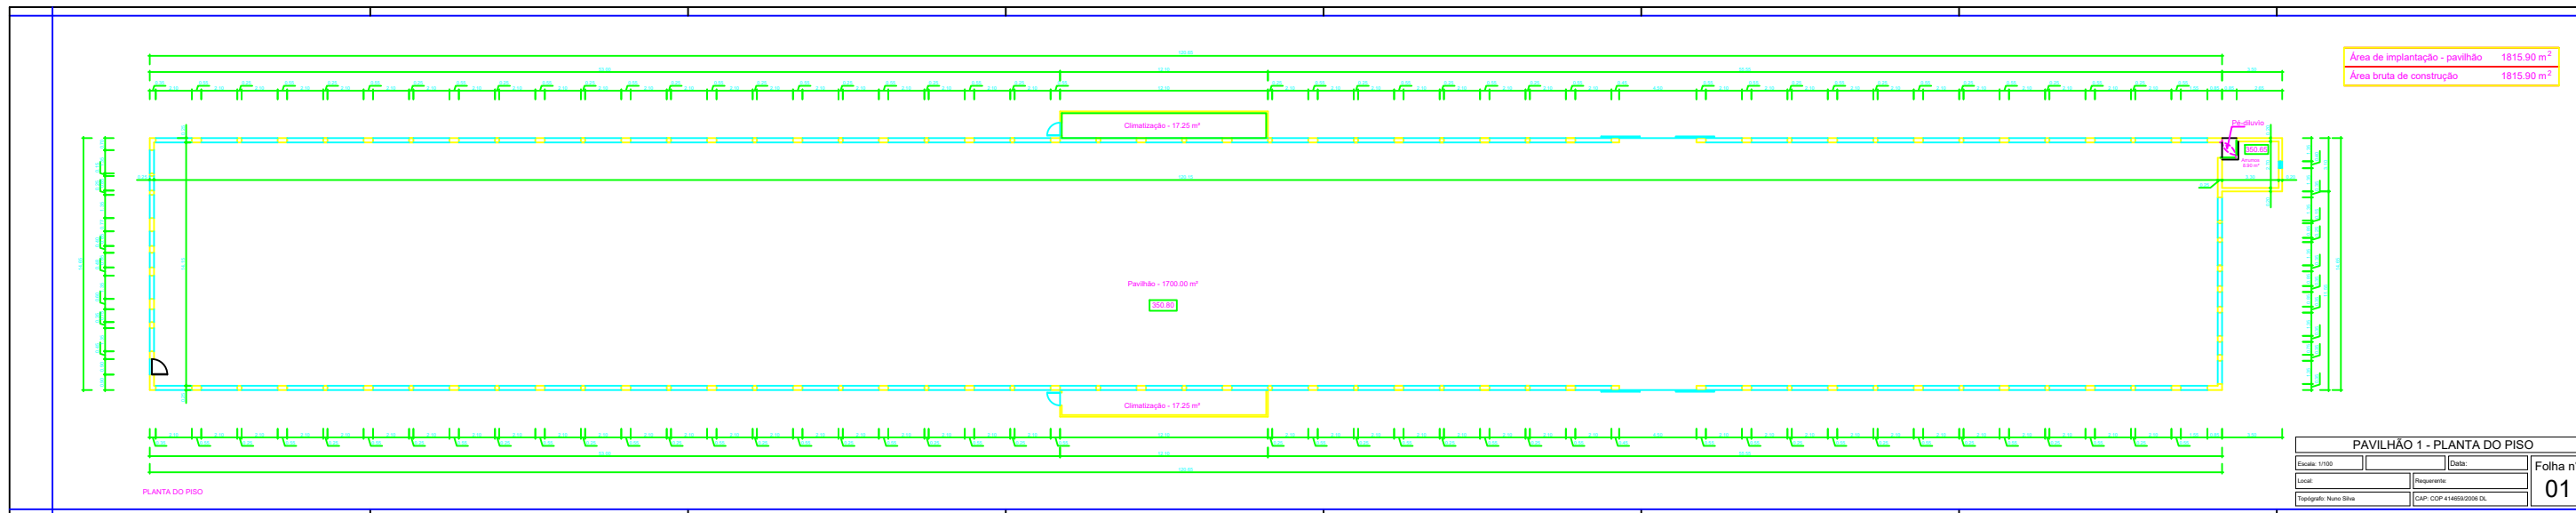
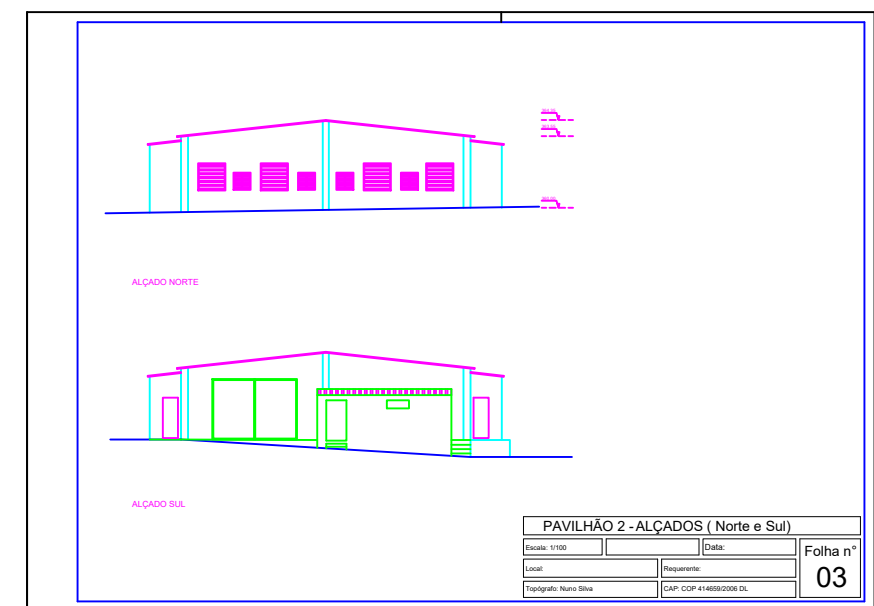
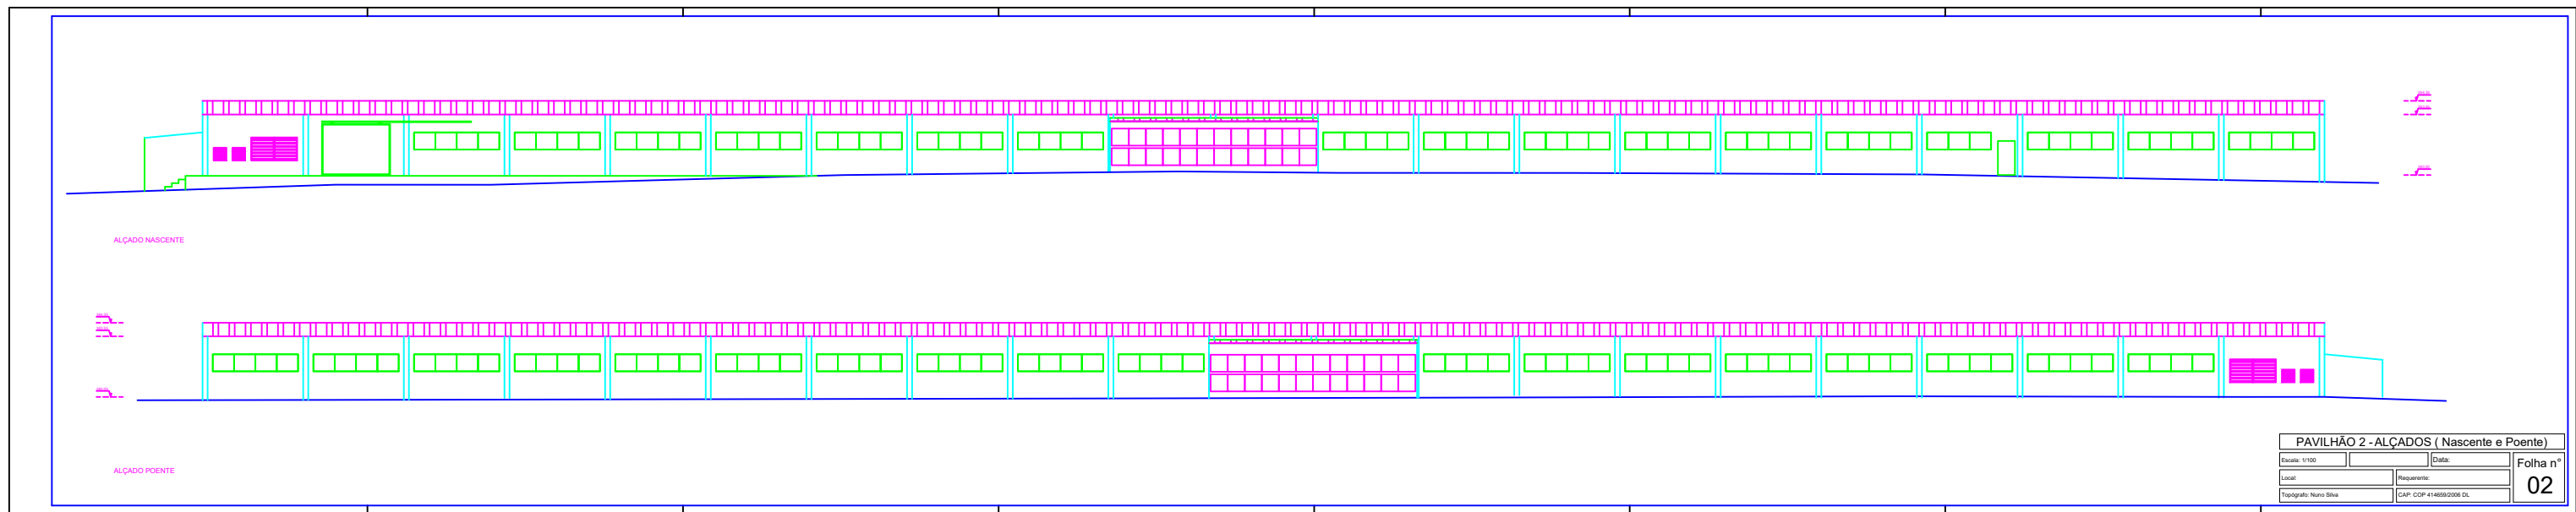





Planta implantação



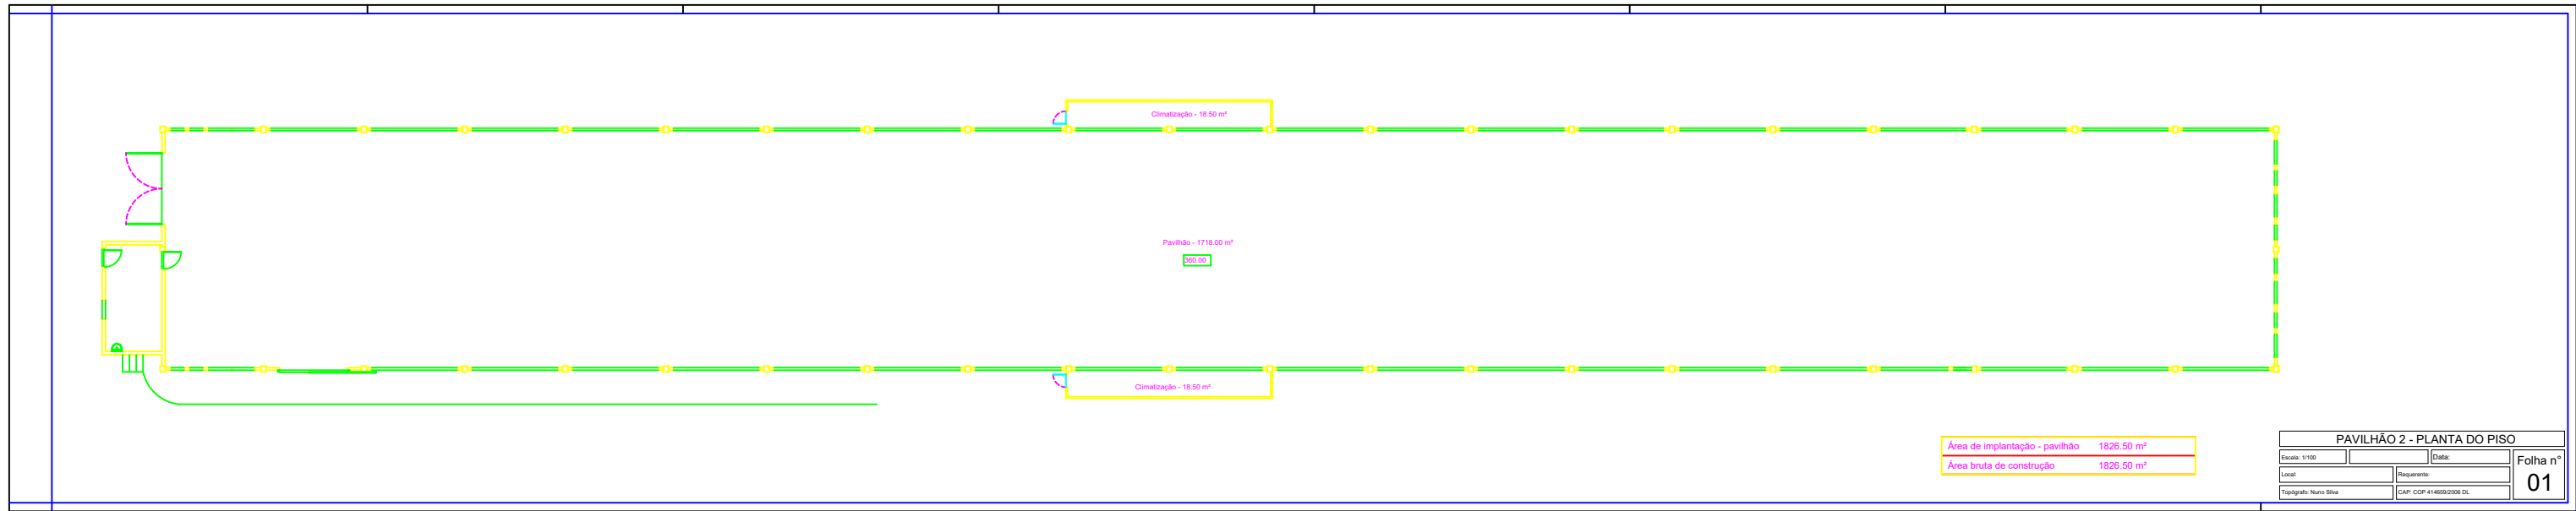




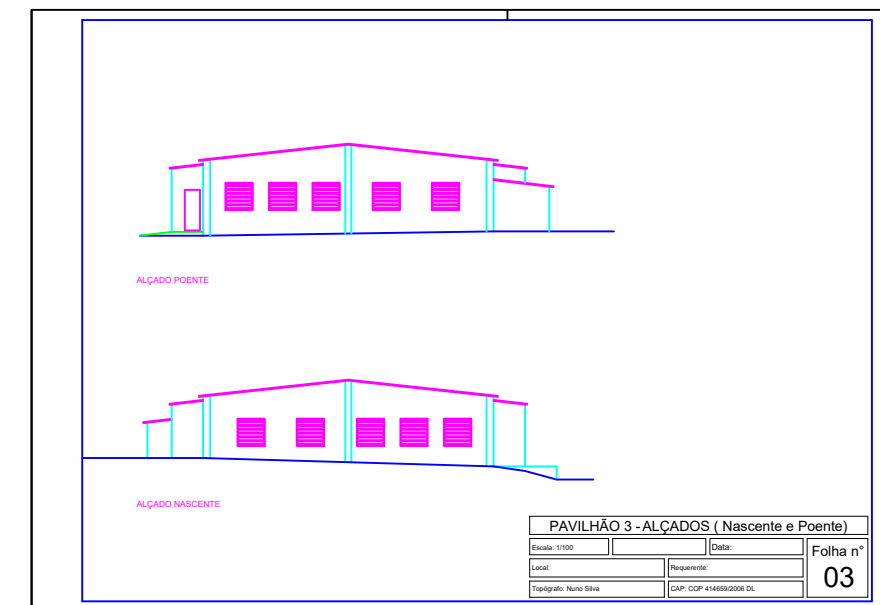




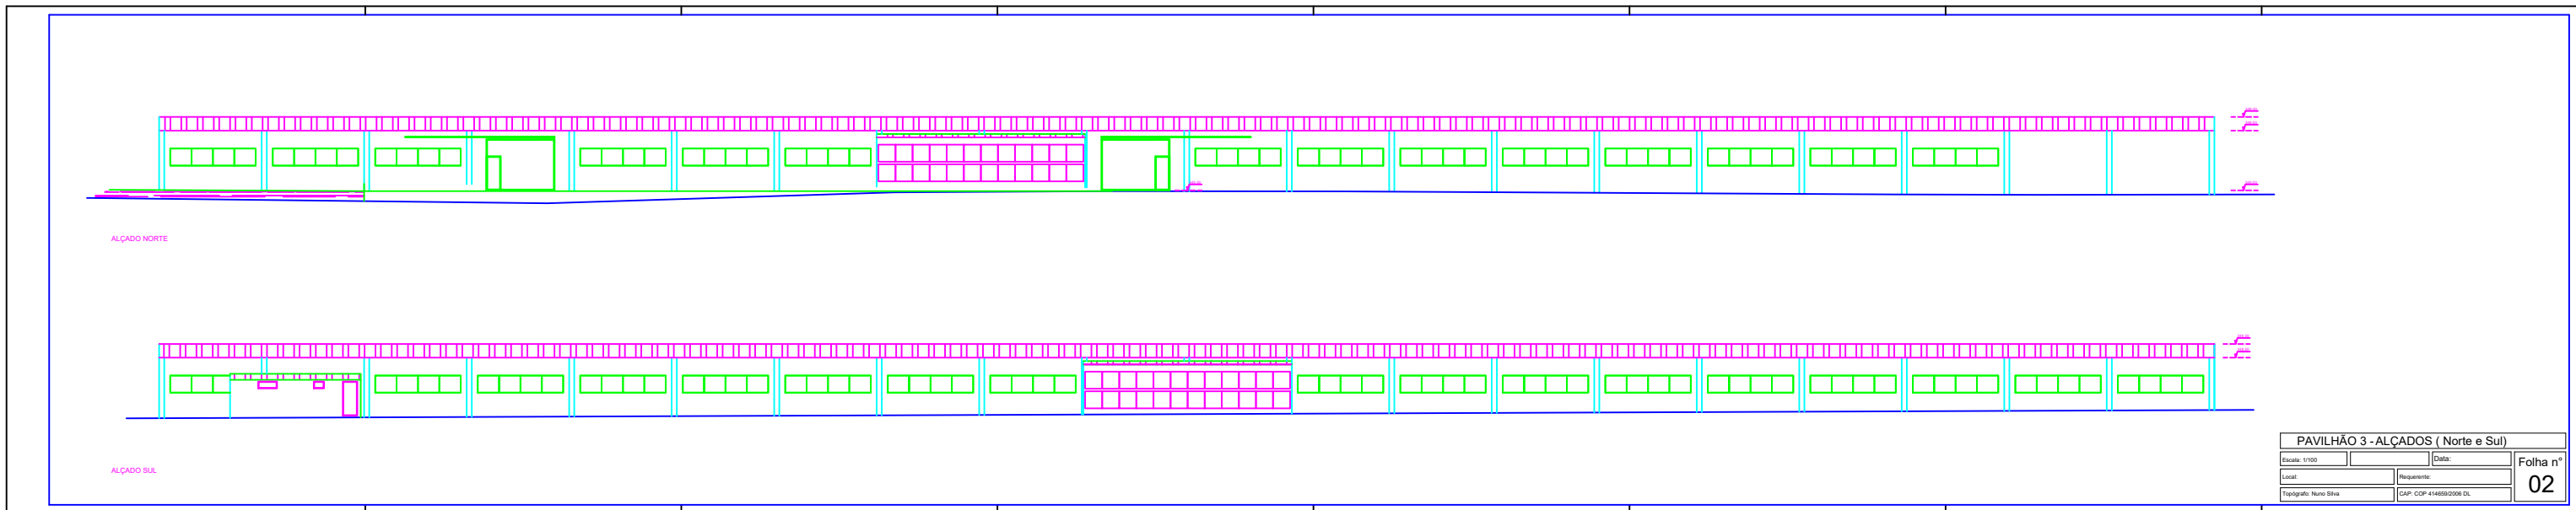


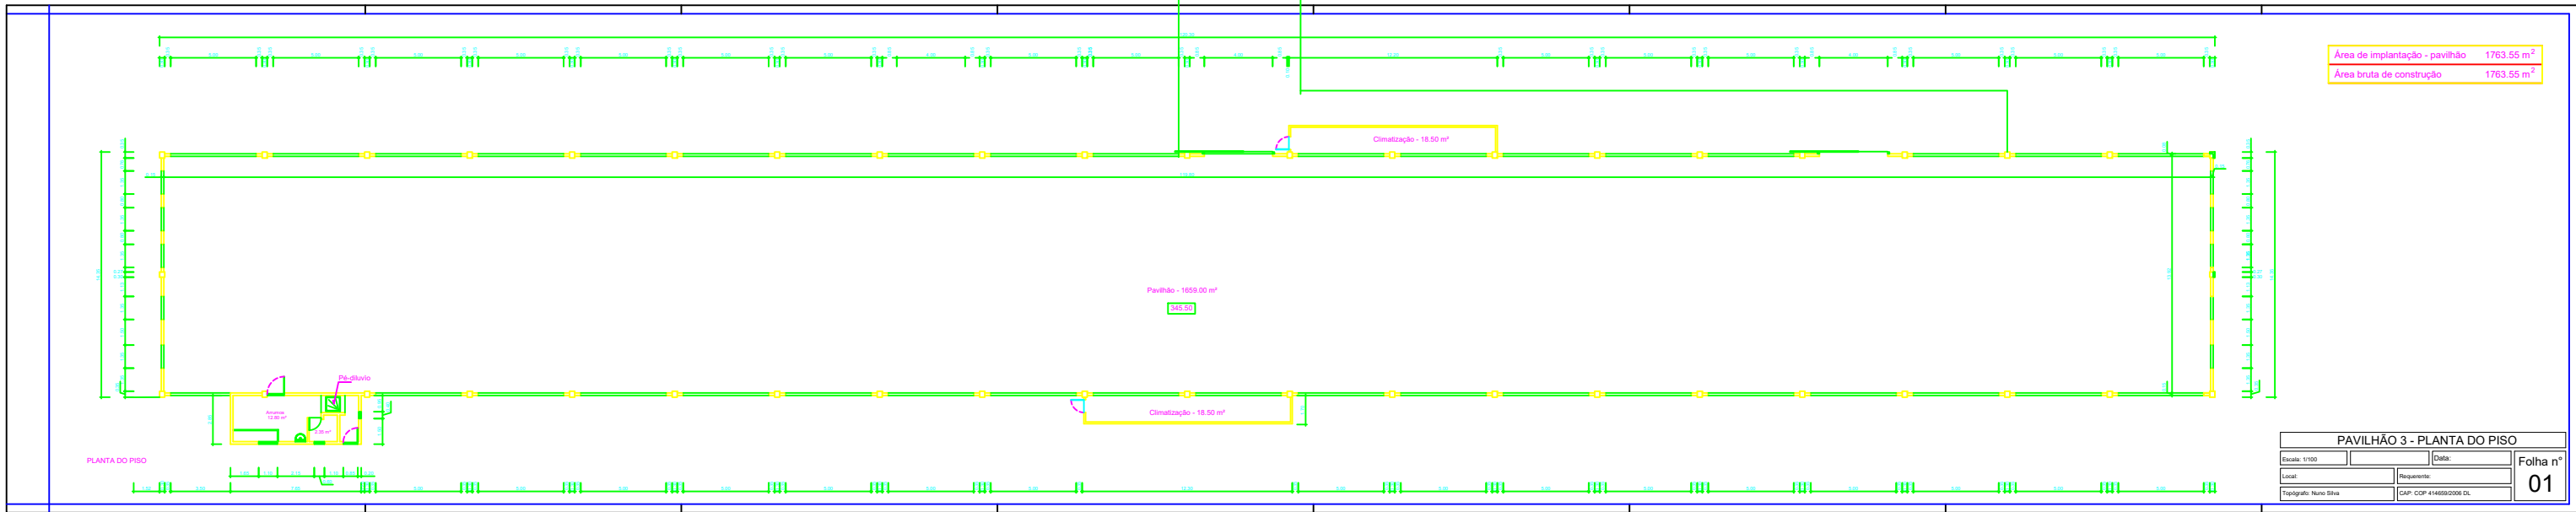

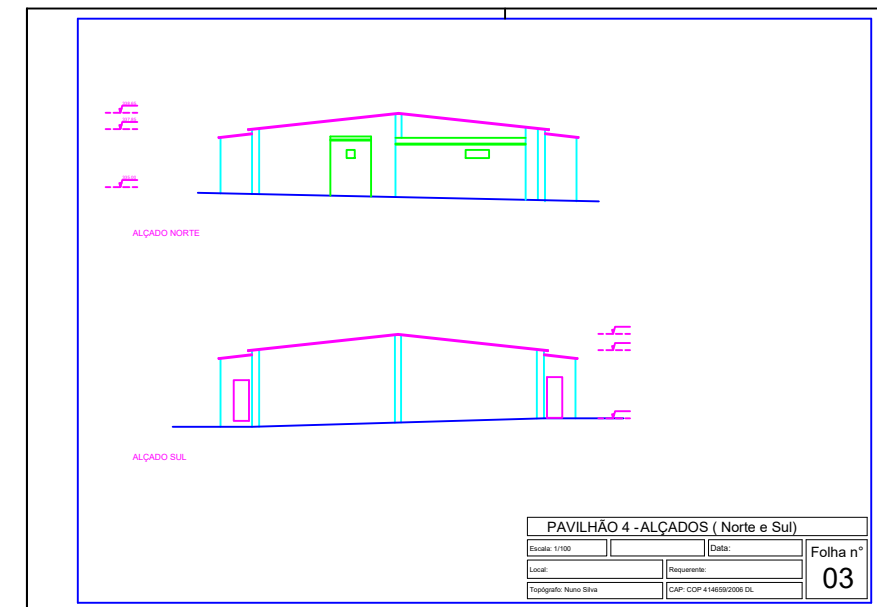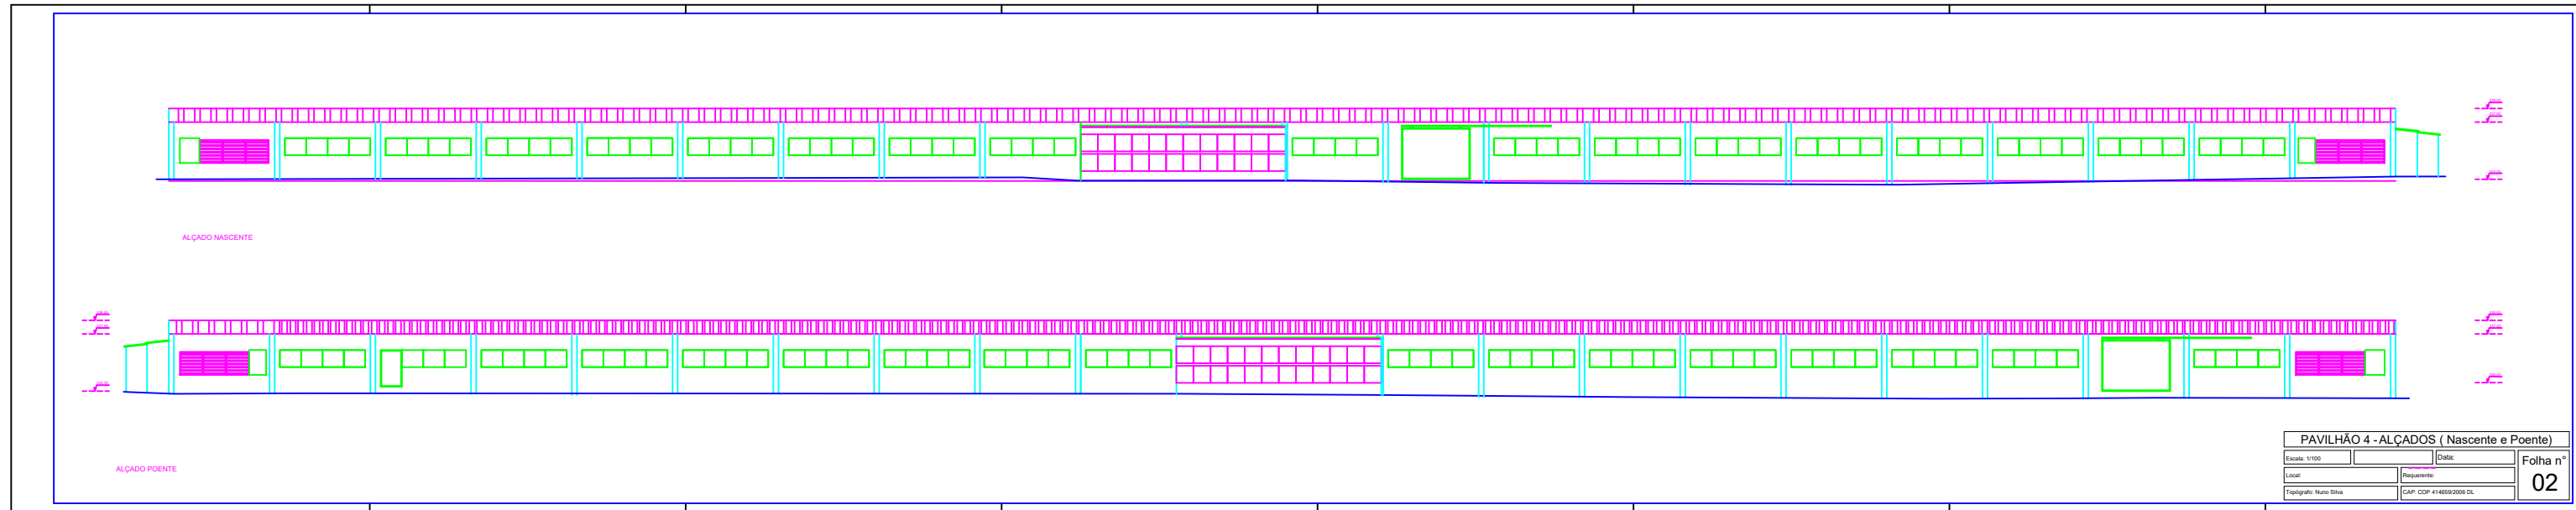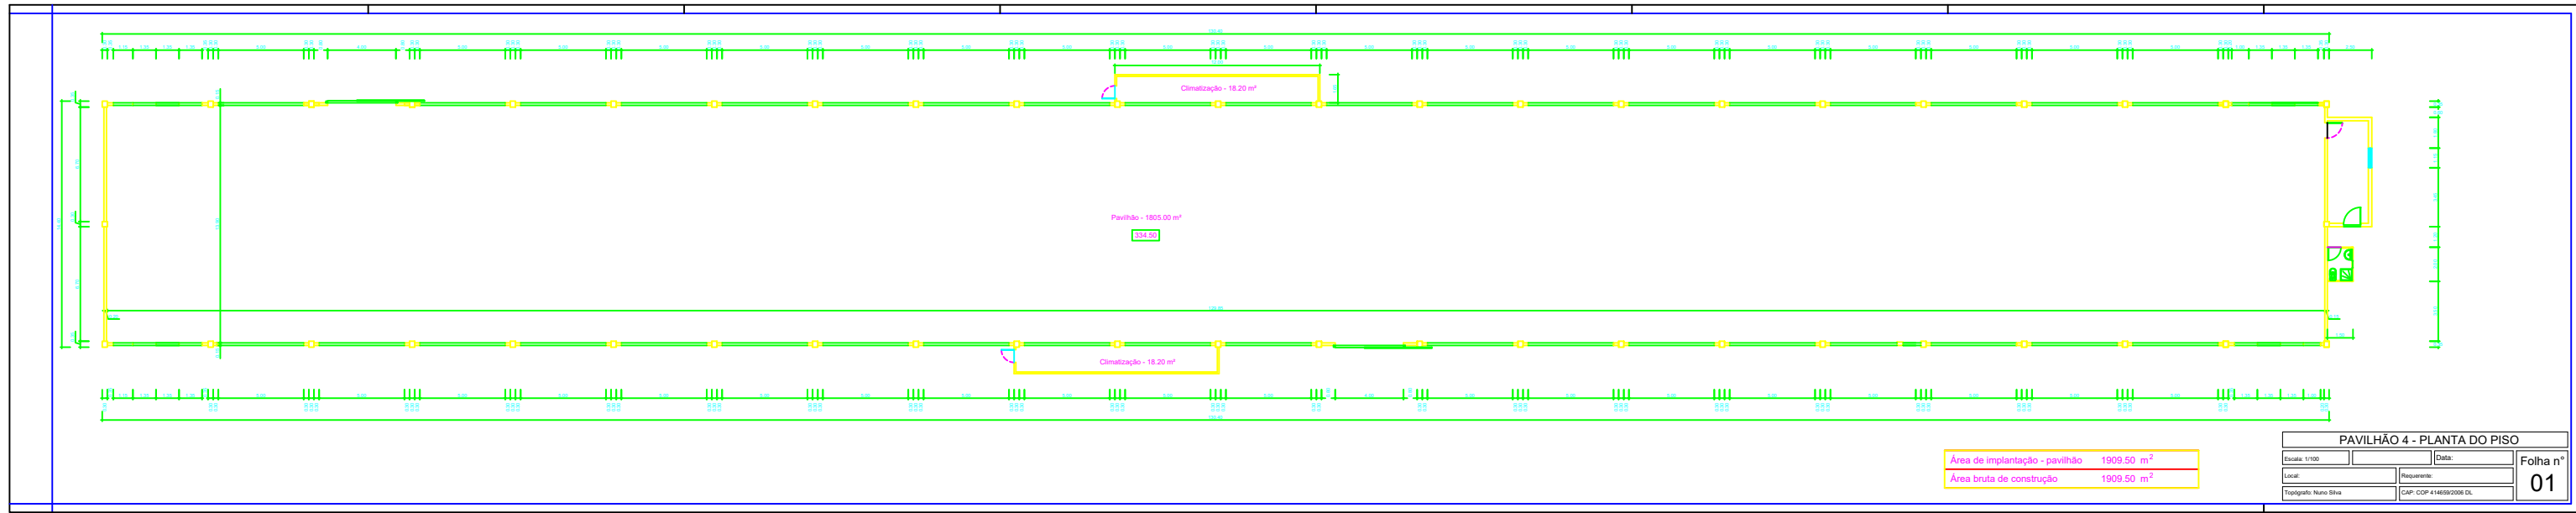

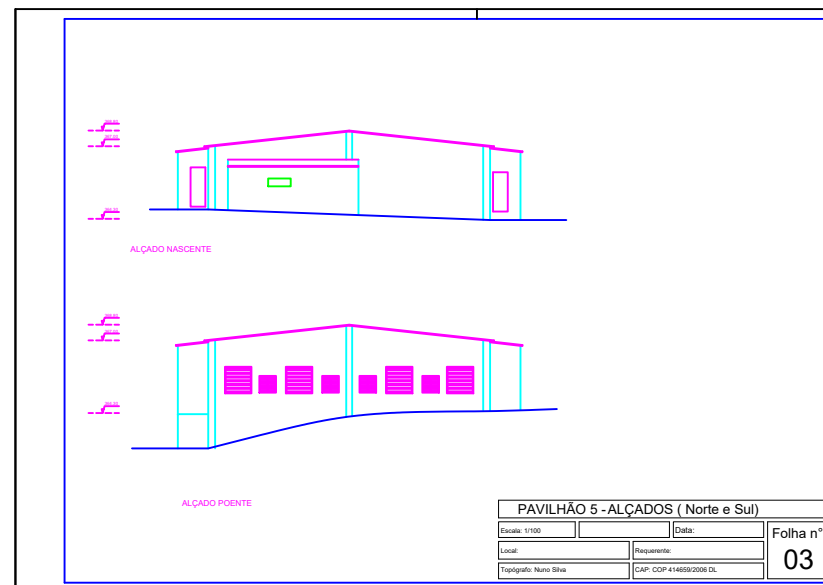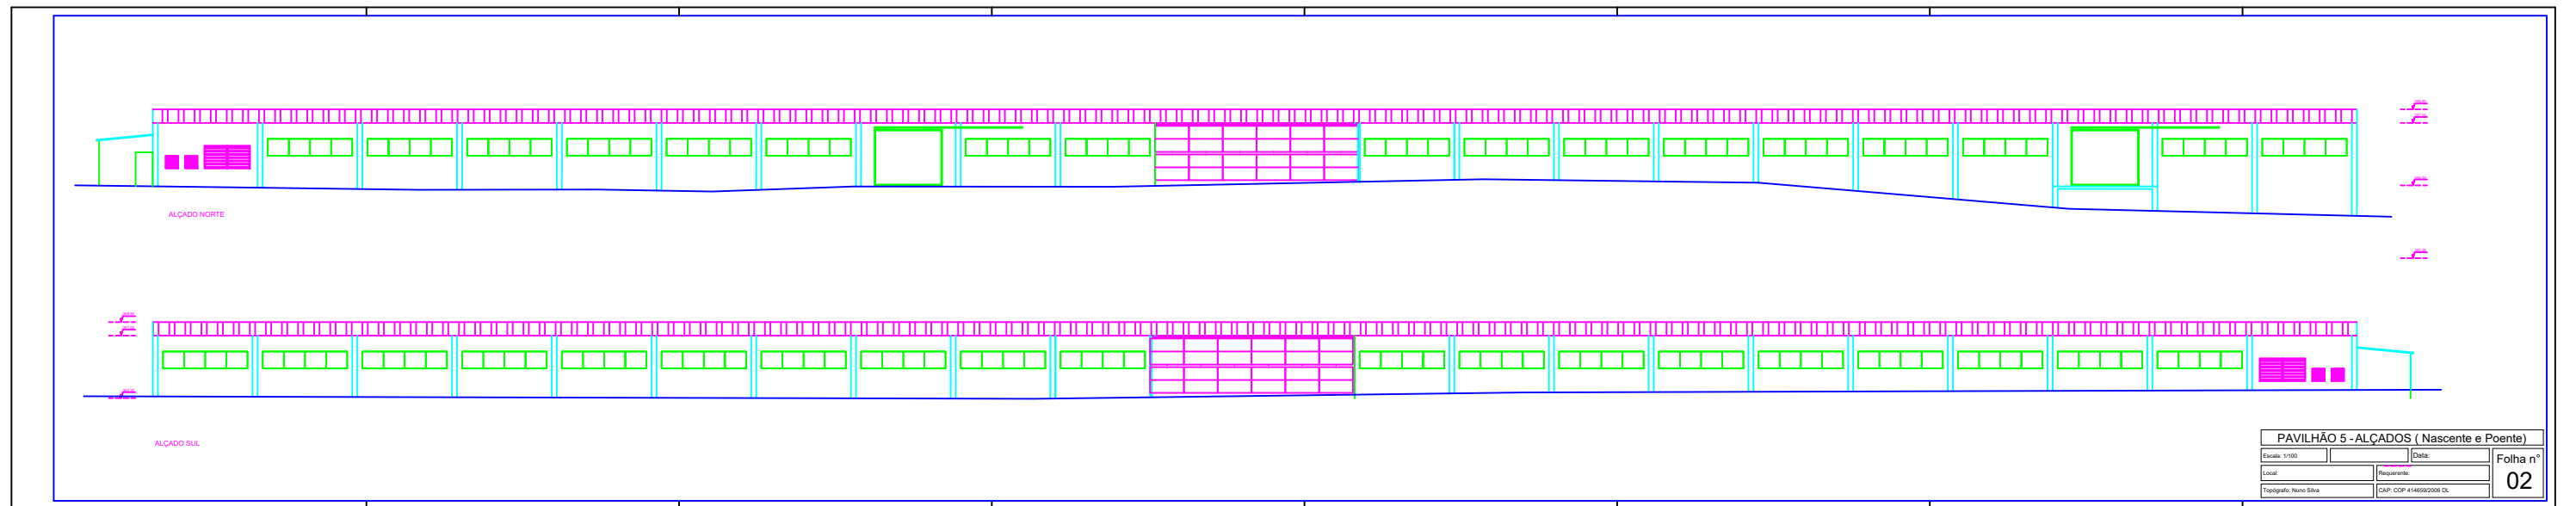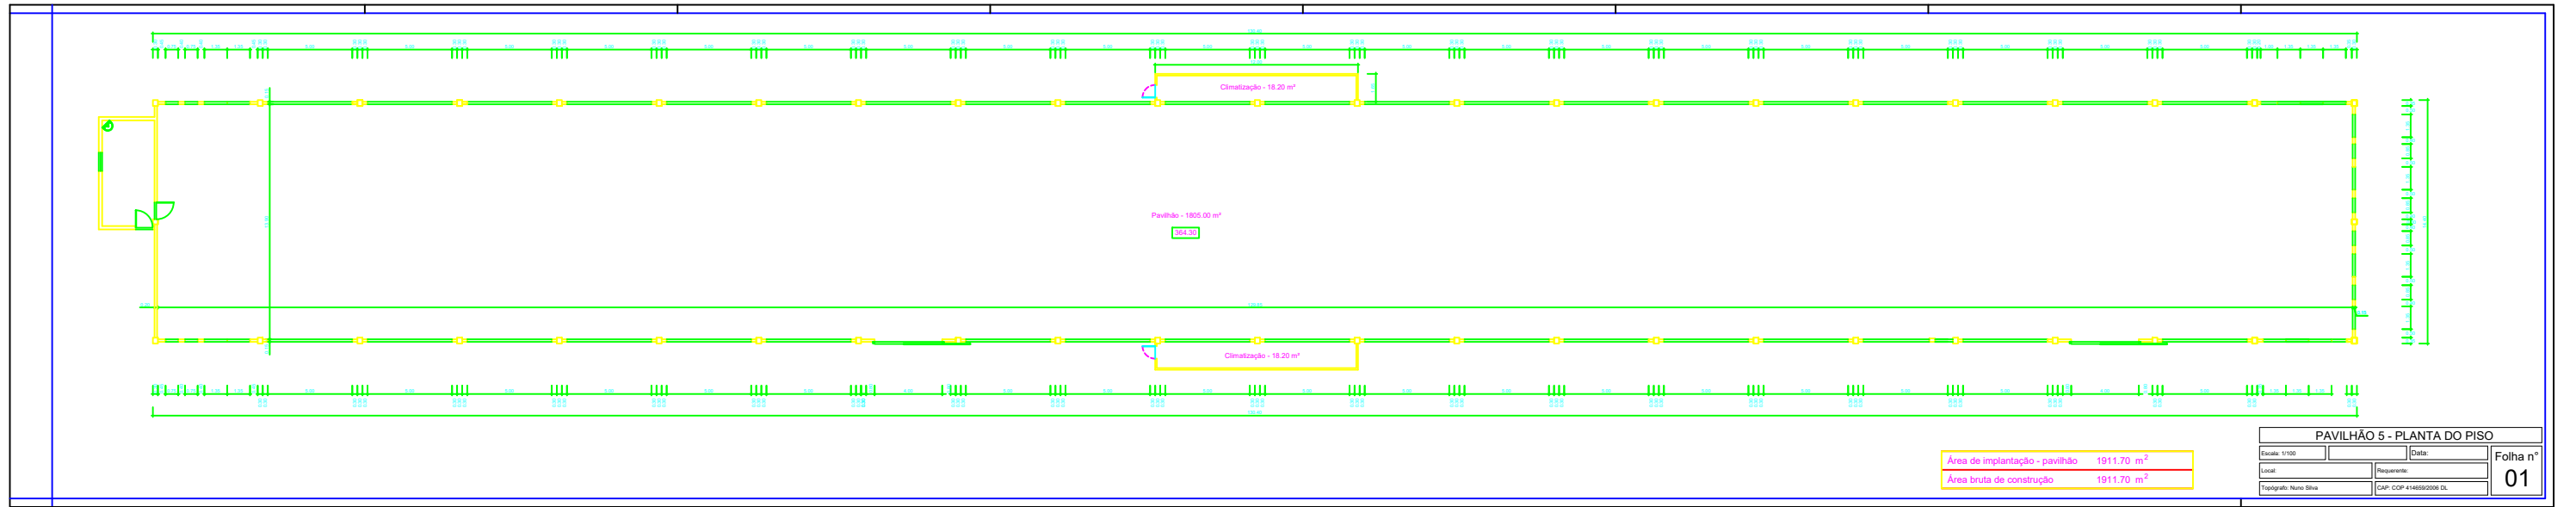

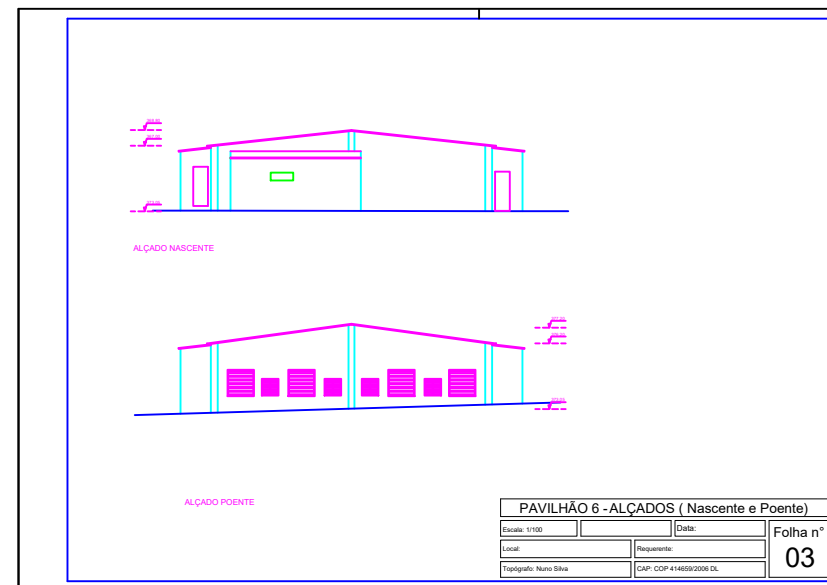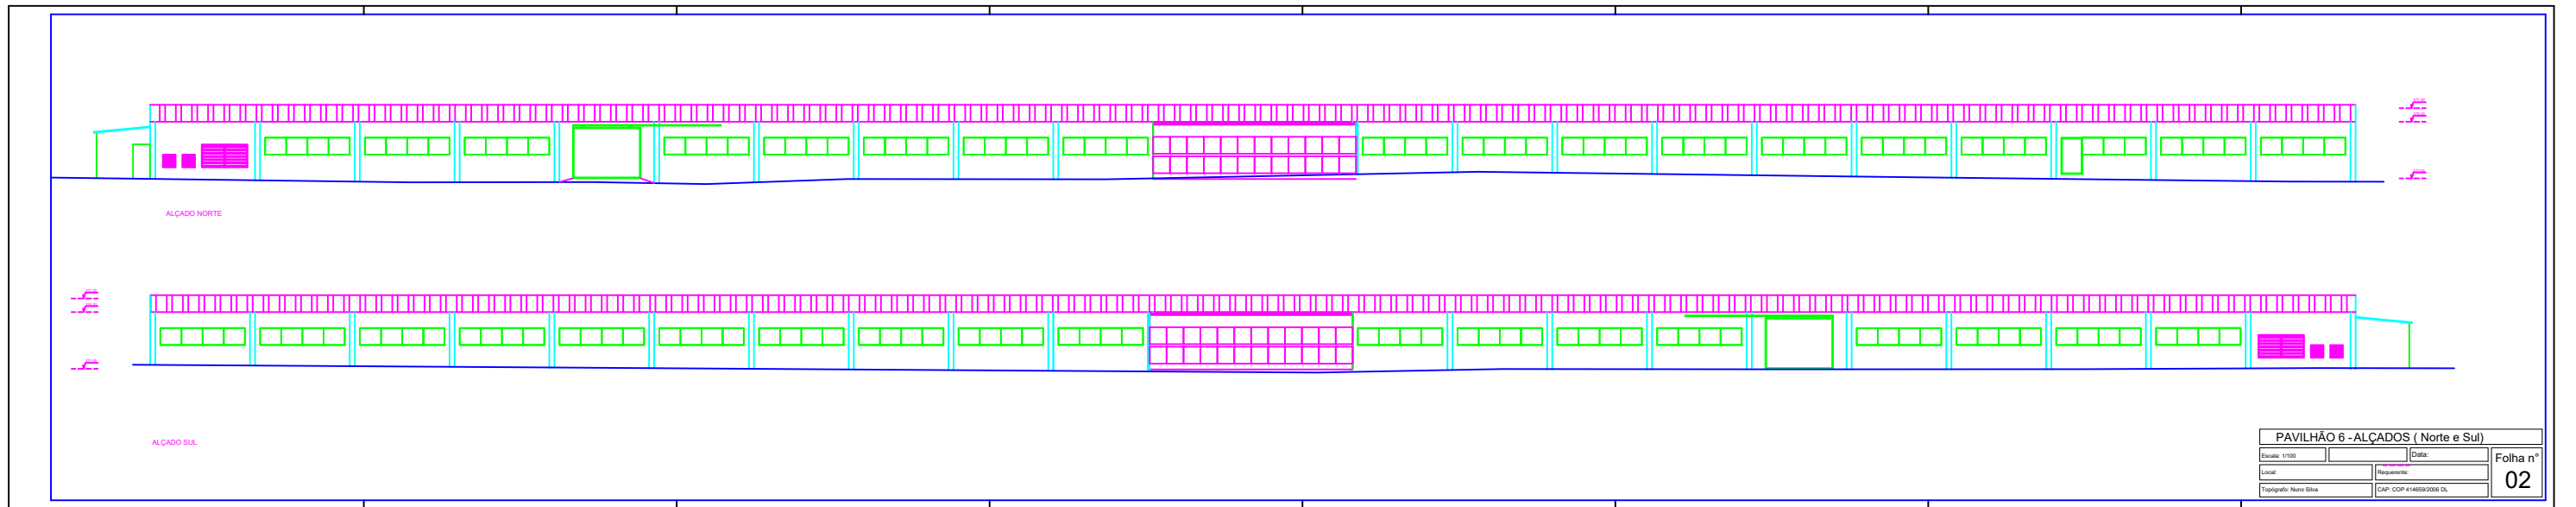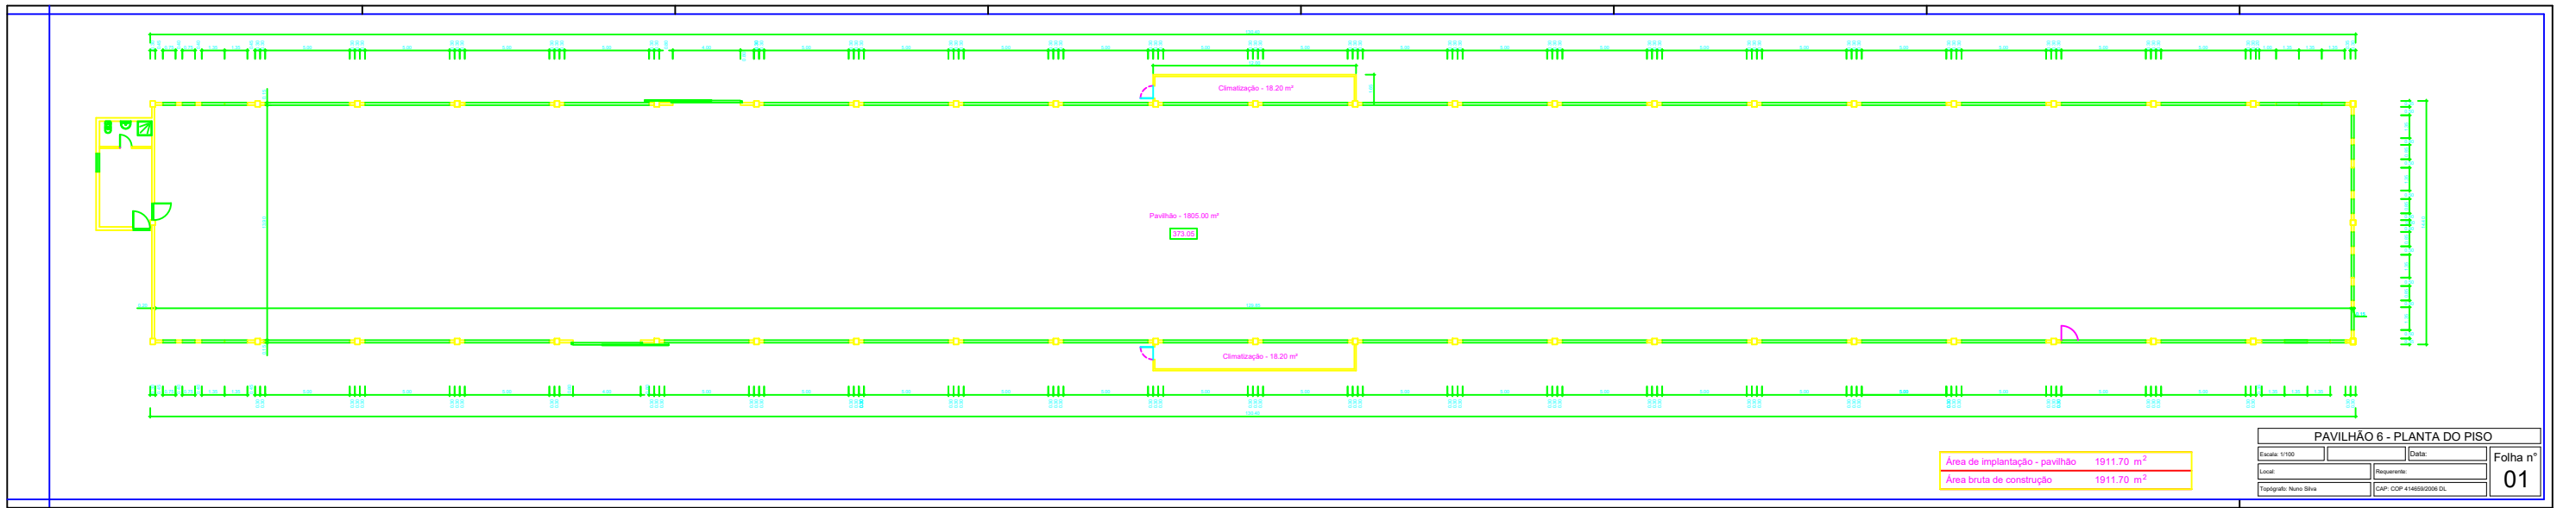

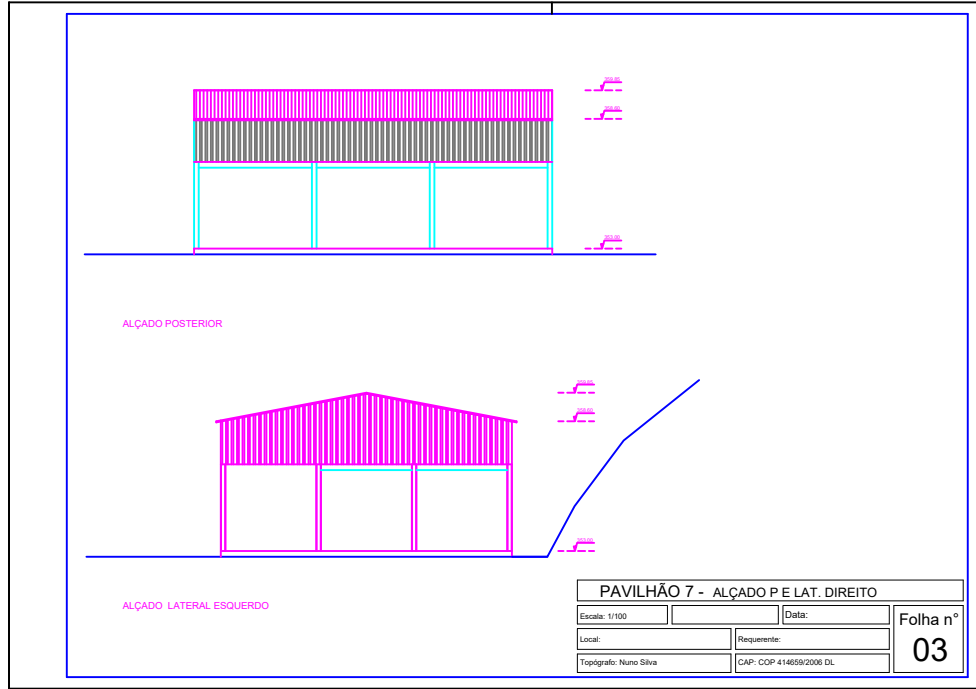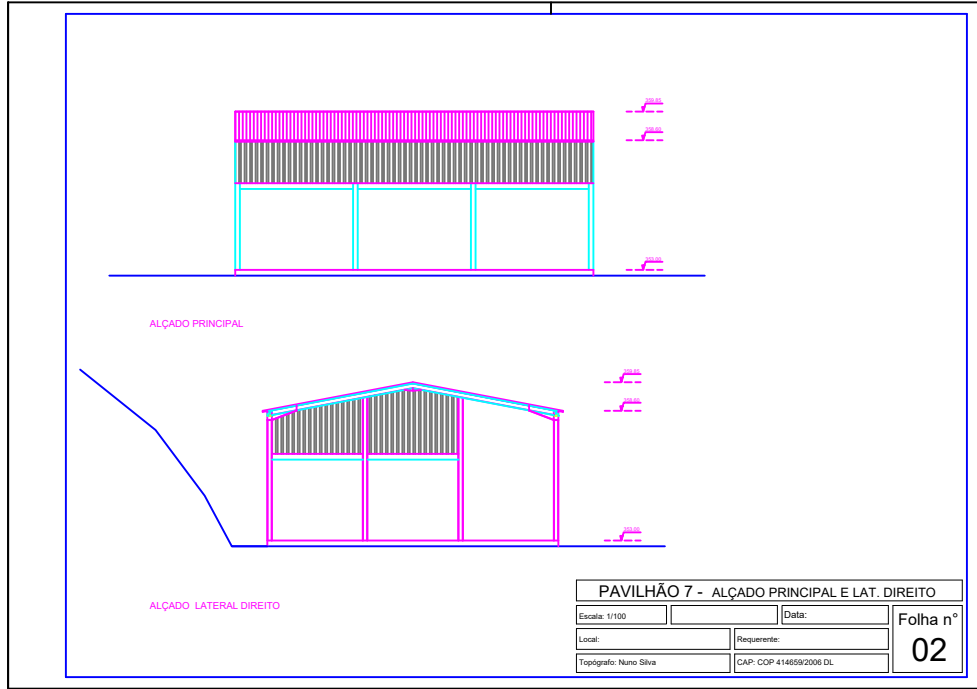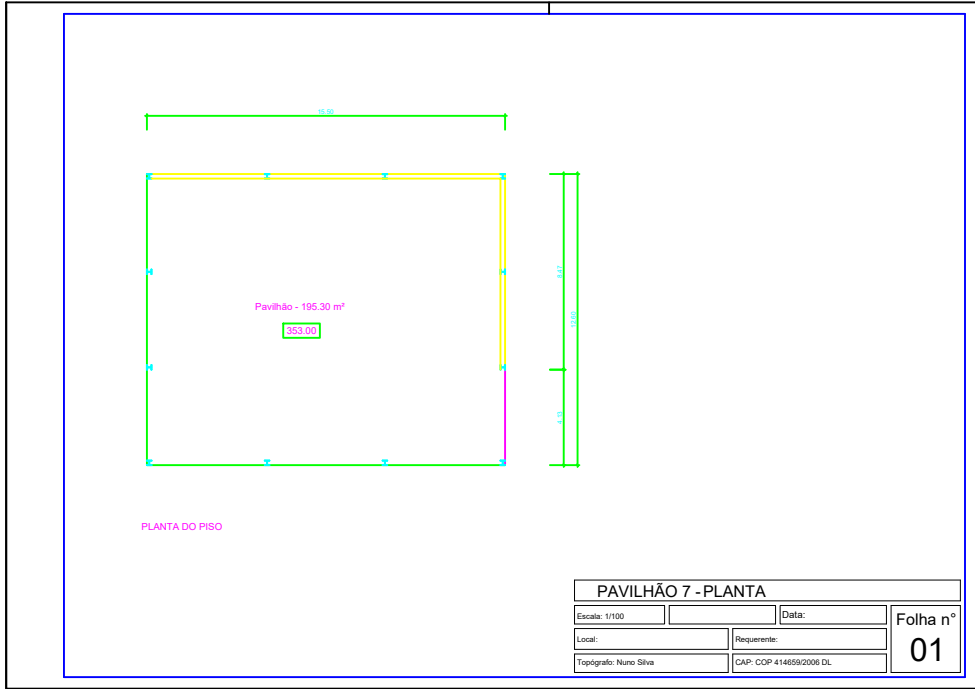

Planta Abastecimento

