
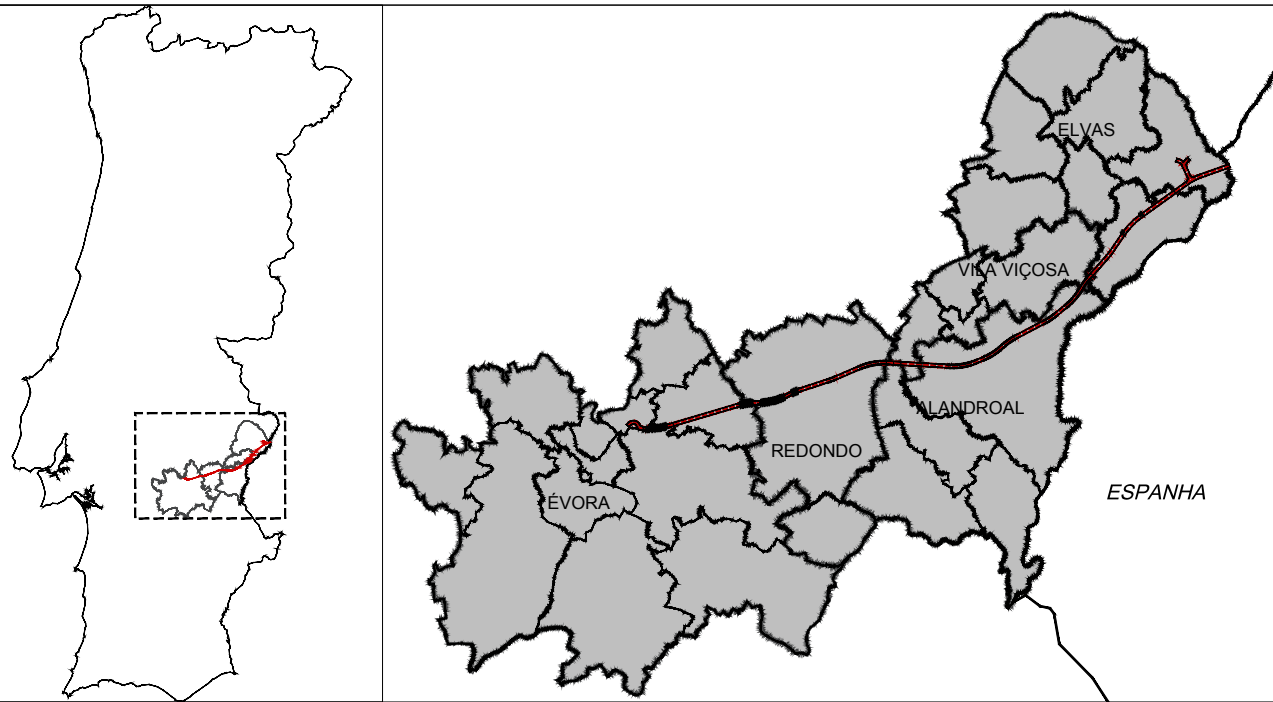


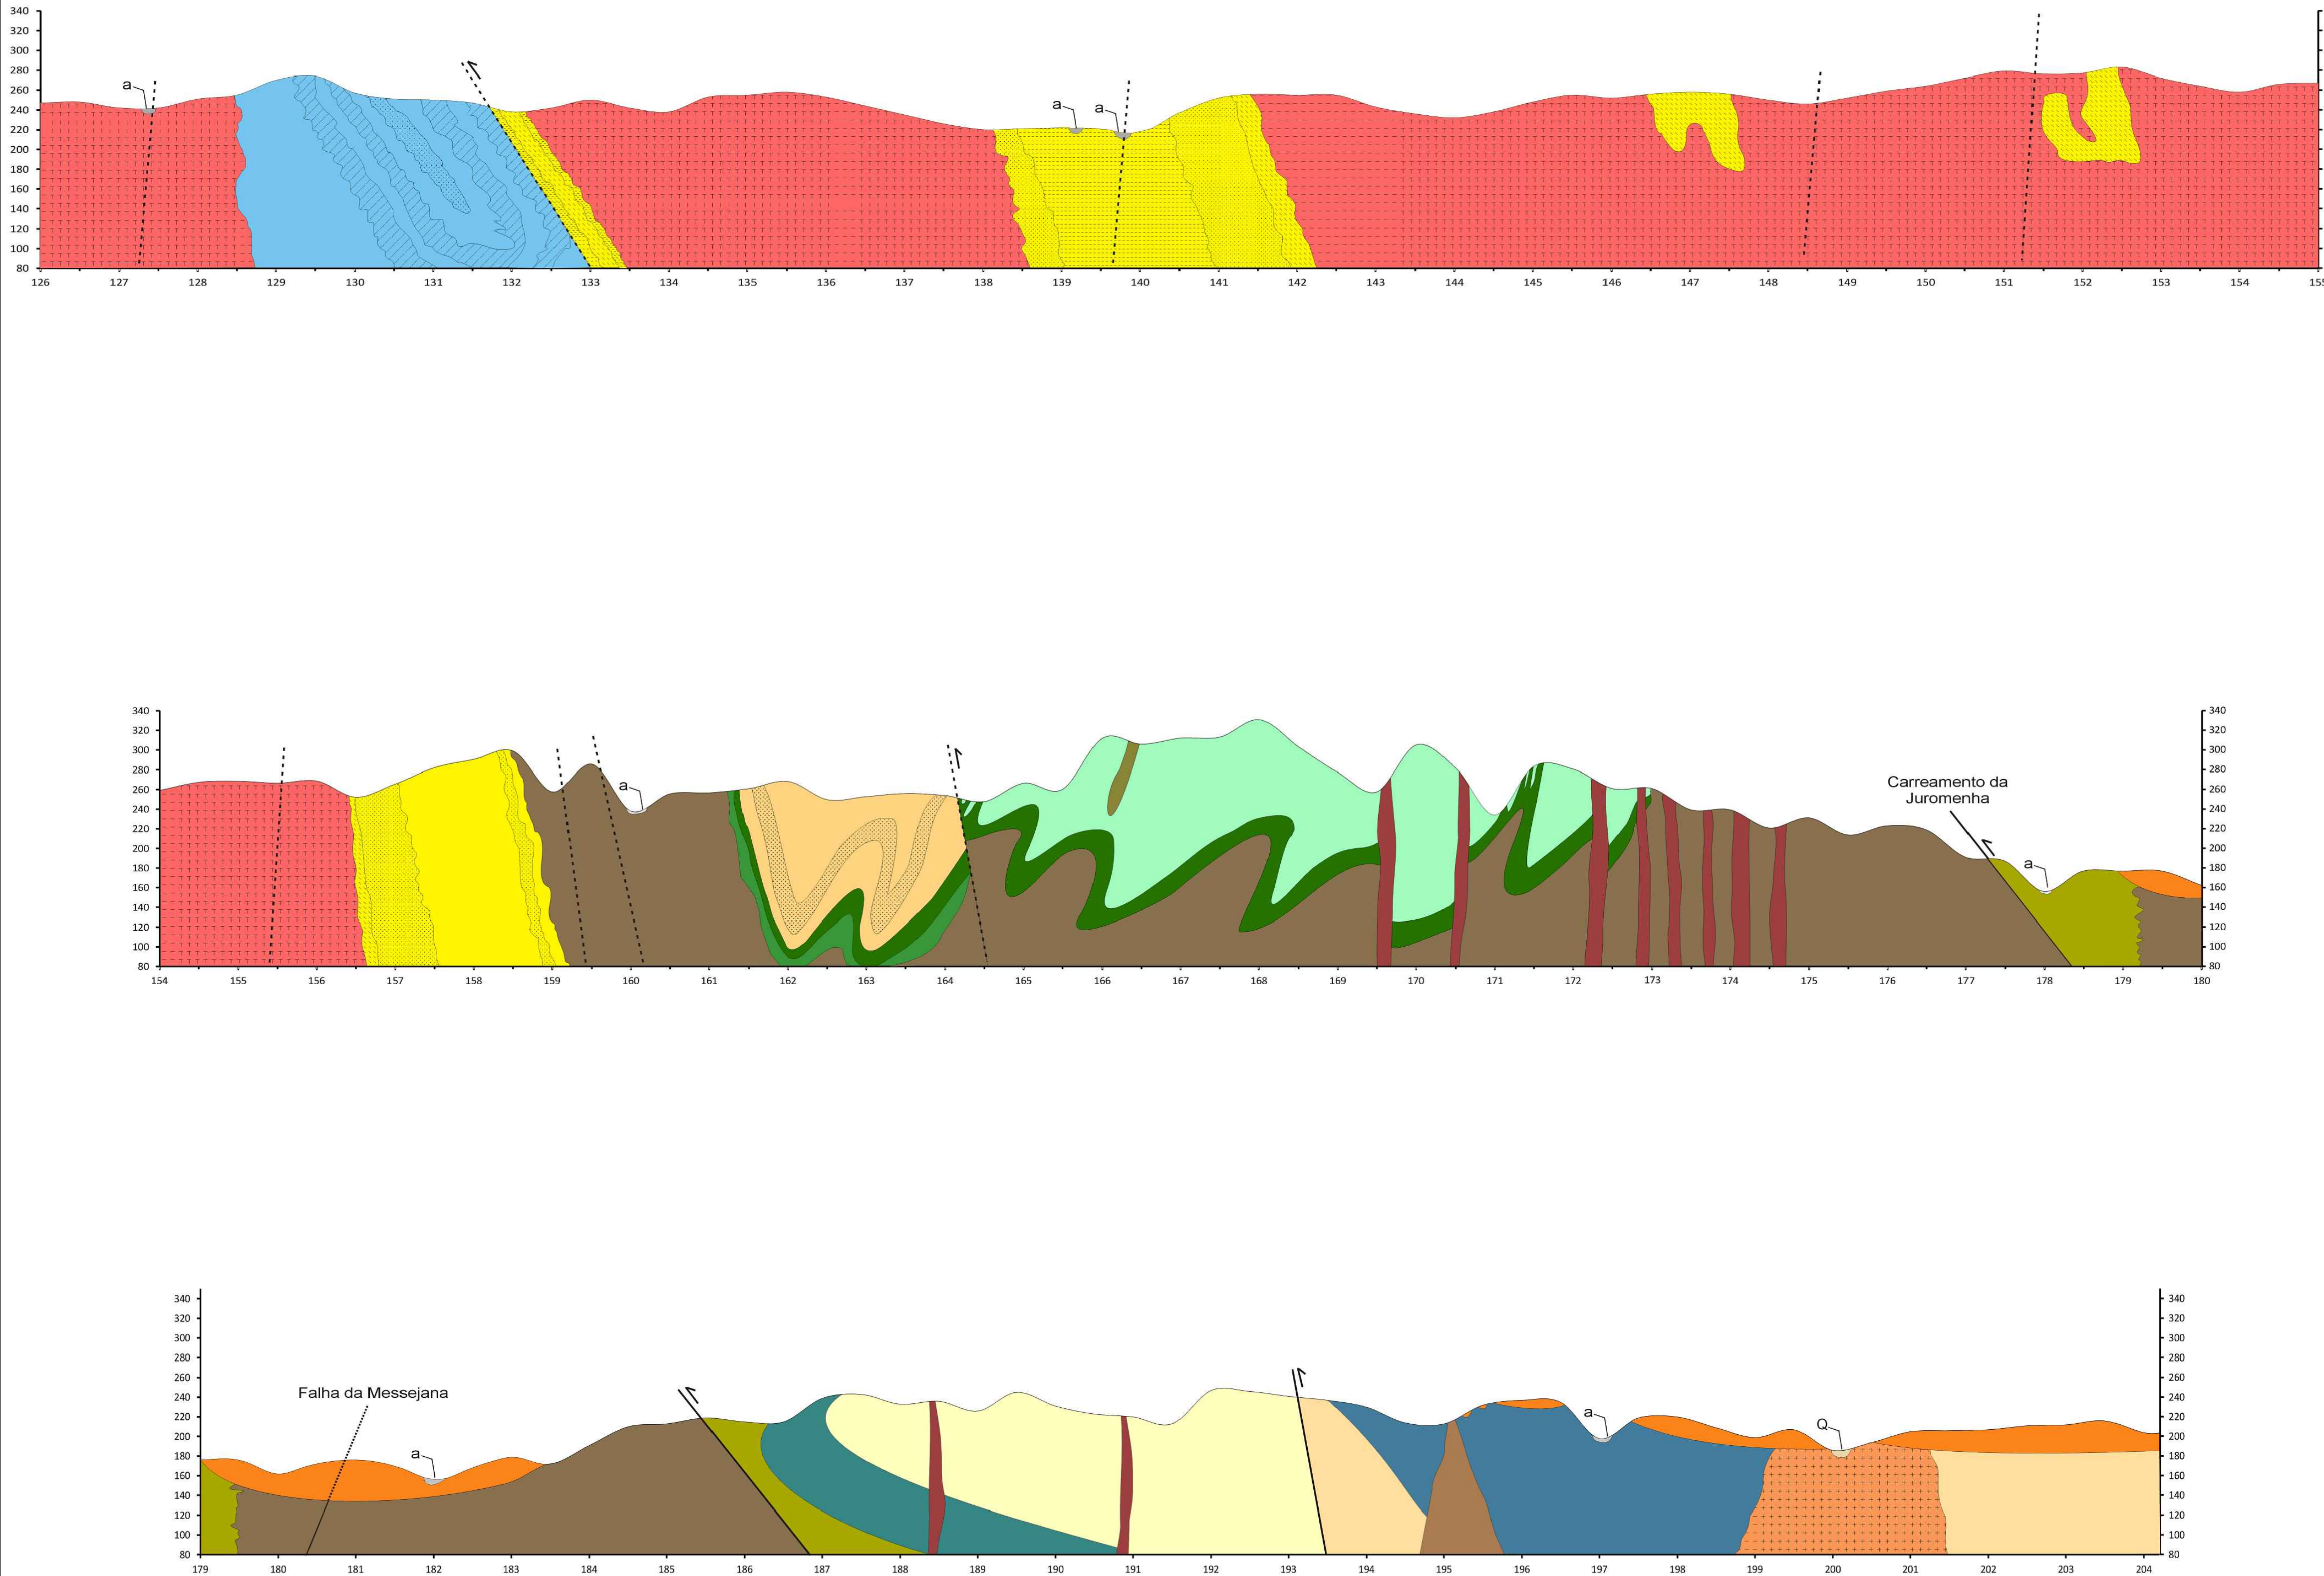

LEGENDA:

DEPÓSITOS DE COBERTURA

- a Aluvião
- Q Quaternário: depósitos de terraço
- Paleogénico: Conglomerados, margas areníticas e arenitos arcóscios

SECTOR MONTEMOR - FICALHO

- Fm Xistos de Moura: micaxistos, ricos de Qz
- ** anfibólitos (metabásitos)
- ** metapsamitos (xistos bandados)

SECTOR ESTREMOZ - BARRANCOS

- Fm de Terena: turbiditos (xistos e grauvaques)
- * com conglomerados
- Fm Xistos Raiados: quartzitos e xistos ampeitosos
- Complexo Vulcano-Sedimentar de Estremoz: metavulcanitos
- Fm Xistos com Nódulos: xistos cinzentos escuros com intercalações de lótilos
- Fm Colorada: metapsamitos micáceos alternantes com quartzitos
- Fm Barrancos: xistos cinzentos esverdeados e violetas, às vezes psamíticos
- Fm Ossa: filitos
- ** paragneisses, ** micaxistos com Qz, *** metagrauvaques

SECTOR ALTER DO CHÃO - ELVAS

- Fm Fatuquedo: xistos, grauvaques, arenitos e conglomerados
- Complexo Vulcano-Sedimentar da Terrugem: xistos e arenitos grauvaquóides e intercalações de vulcanitos
- Fm Vila Boim: arenitos, grauvaques e xistos
- Fm Carbonatada de Elvas: calcários cristalinos, inc. calcários dolomíticos
- Fm Mosteiros: xistos e grauvaques

ROCHAS MAGMÁTICAS

Intrusivas

- Tonalitos, Granitos e quartzodioritos
- Gabros anfibolíticos e piroxénicos
- Granito alcalino biotítico, porfíroide de grão grosseiro a médio

Filonianas

- Doleritos (incluindo Grande Filão do Alentejo)

Co-financiado pela União Europeia
O Mecanismo Interligar a Europa

Notas e historial de Alterações

Logótipos e informação complementar

Projectista	Ficheiro	Data
	F-LE039-EVN.BLE.TO.PR.CA.AB.0305.00.DWG	Mai 2017
	N.º Projectista	
	F-LE039-EVN.BLE.TO.PR.CA.AB.0305.00	



Direção de Gestão de Empreendimentos
Direção de Engenharia e Ambiente
Unidade Orgânica

Linha
Local
Fase do Projecto
Especialidade Técnica
Nome do Empreendimento
Título do Desenho

LINHA DE ÉVORA
ÉVORA NORTE / CAIA / LINHA DO LESTE
PROJETO DE EXECUÇÃO
AMBIENTE
NOVA LIGAÇÃO FERROVIÁRIA ENTRE
ÉVORA NORTE E ELVAS / CAIA
CARTA GEOLÓGICA
FOLHA 5/5

Escala

1/25 000

Tipo

316

N.º SAP

10003241165

N.º de Ordem no Projecto

012

Versão

0

O Diretor da Direção de Engenharia e Ambiente
José Soutinho Falcão
Data