



Representação gráfica para consulta em meio digital. Este documento não pode ser usado para fins comerciais sem a autorização expressa da TRAMA Engenharia. A TRAMA Engenharia não se responsabiliza por danos ou prejuízos decorrentes do uso indevido deste documento.

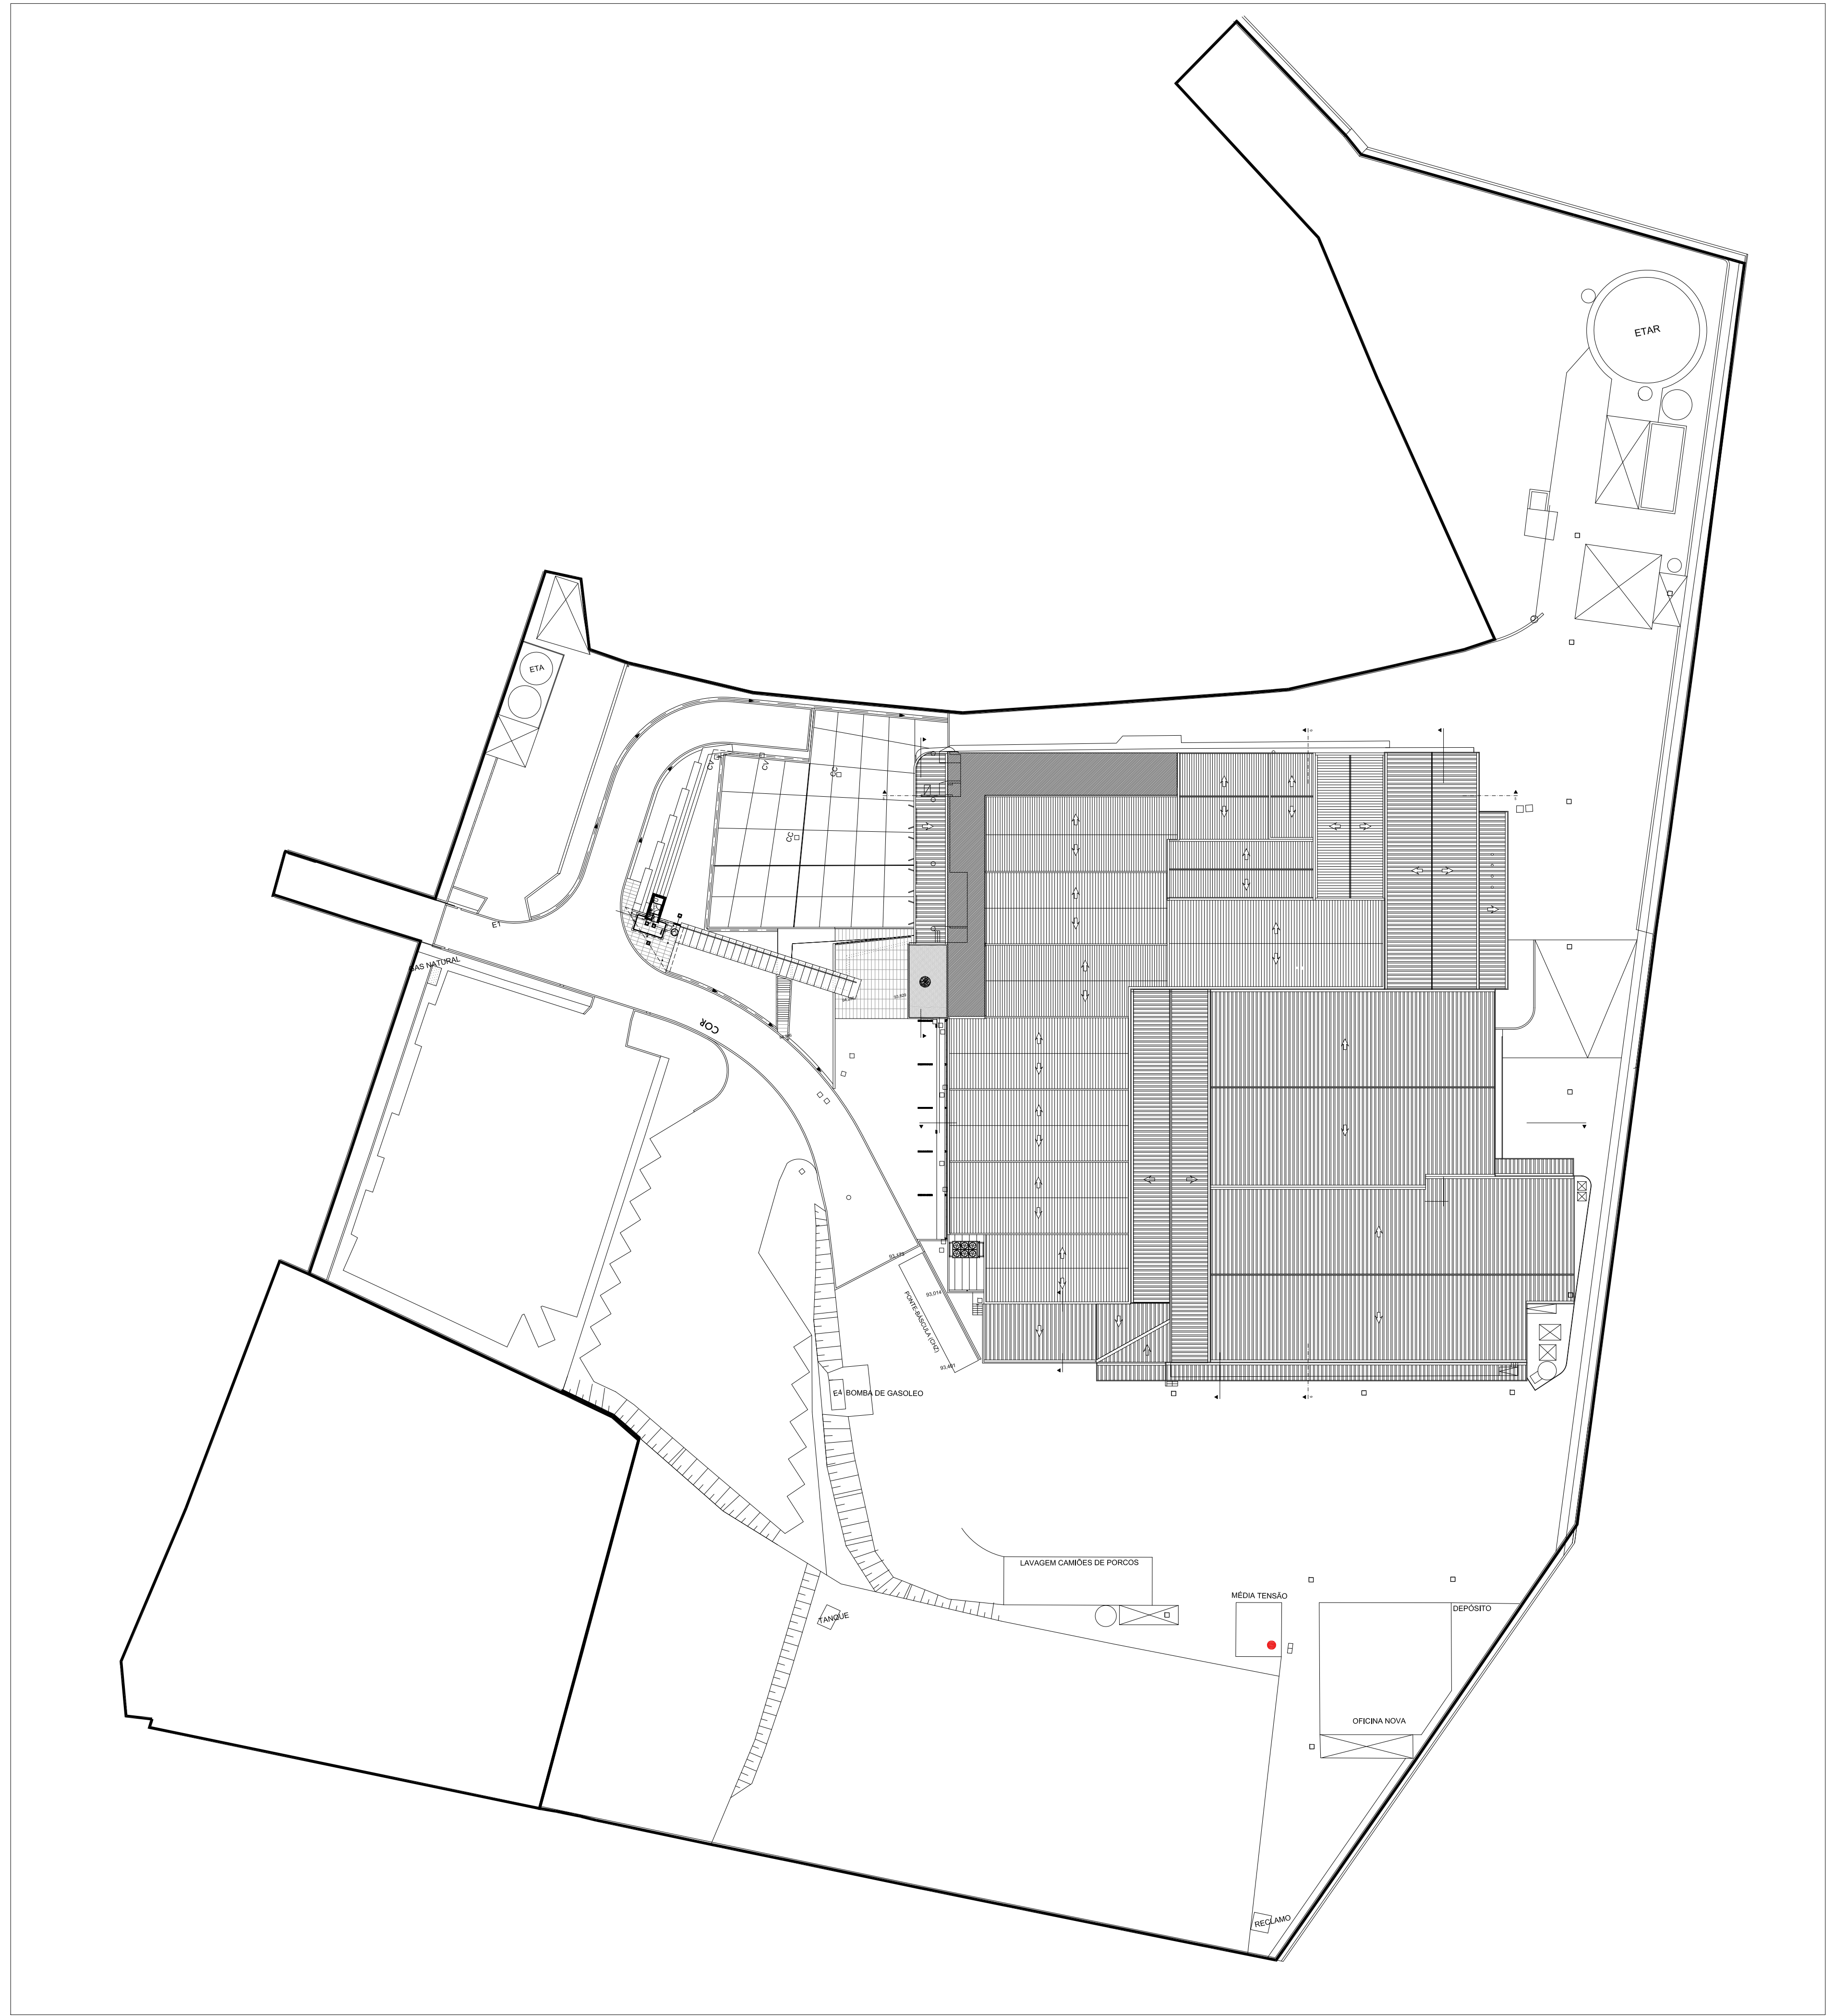

 Rua dos Cabanos, 470 - Vila Santa Helena, Curitiba/PR, 81200-000. www.tramaeng.com.br	
REQUERENTE Formilho - S.A.	AUTORIA Eng. Bruno Latta Eng. Marco Aurélio B. B. Eng. Marcelo Gomes
PROJETO INDÚSTRIA	COLABORADORES Eng. Luciano Bilo Eng. Fábio Augusto Eng. Rafael Heringer Eng. Anderson Pires Eng. Marcelo Mendes Eng. Ricardo Bilo Eng. Diego Mariani
LOCAL Trichessio da Lage, Vila Nova de Fomelção	
FASE ESTUDO IMPACTO AMBIENTAL	
DESENHO AN 4.1 - Localização das fontes pontuais (chaminés) de emissão - Planta de Implantação	PROC. INTER. 0514 P
ÚLTIMA ATUALIZAÇÃO 2017.07.14	REVISÃO R02
Representação gráfica para consulta em meio digital. Este documento não pode ser usado para fins comerciais sem a autorização expressa da TRAMA Engenharia.	
ESCALA 1/500	
NUMERO FOLHA 18	