
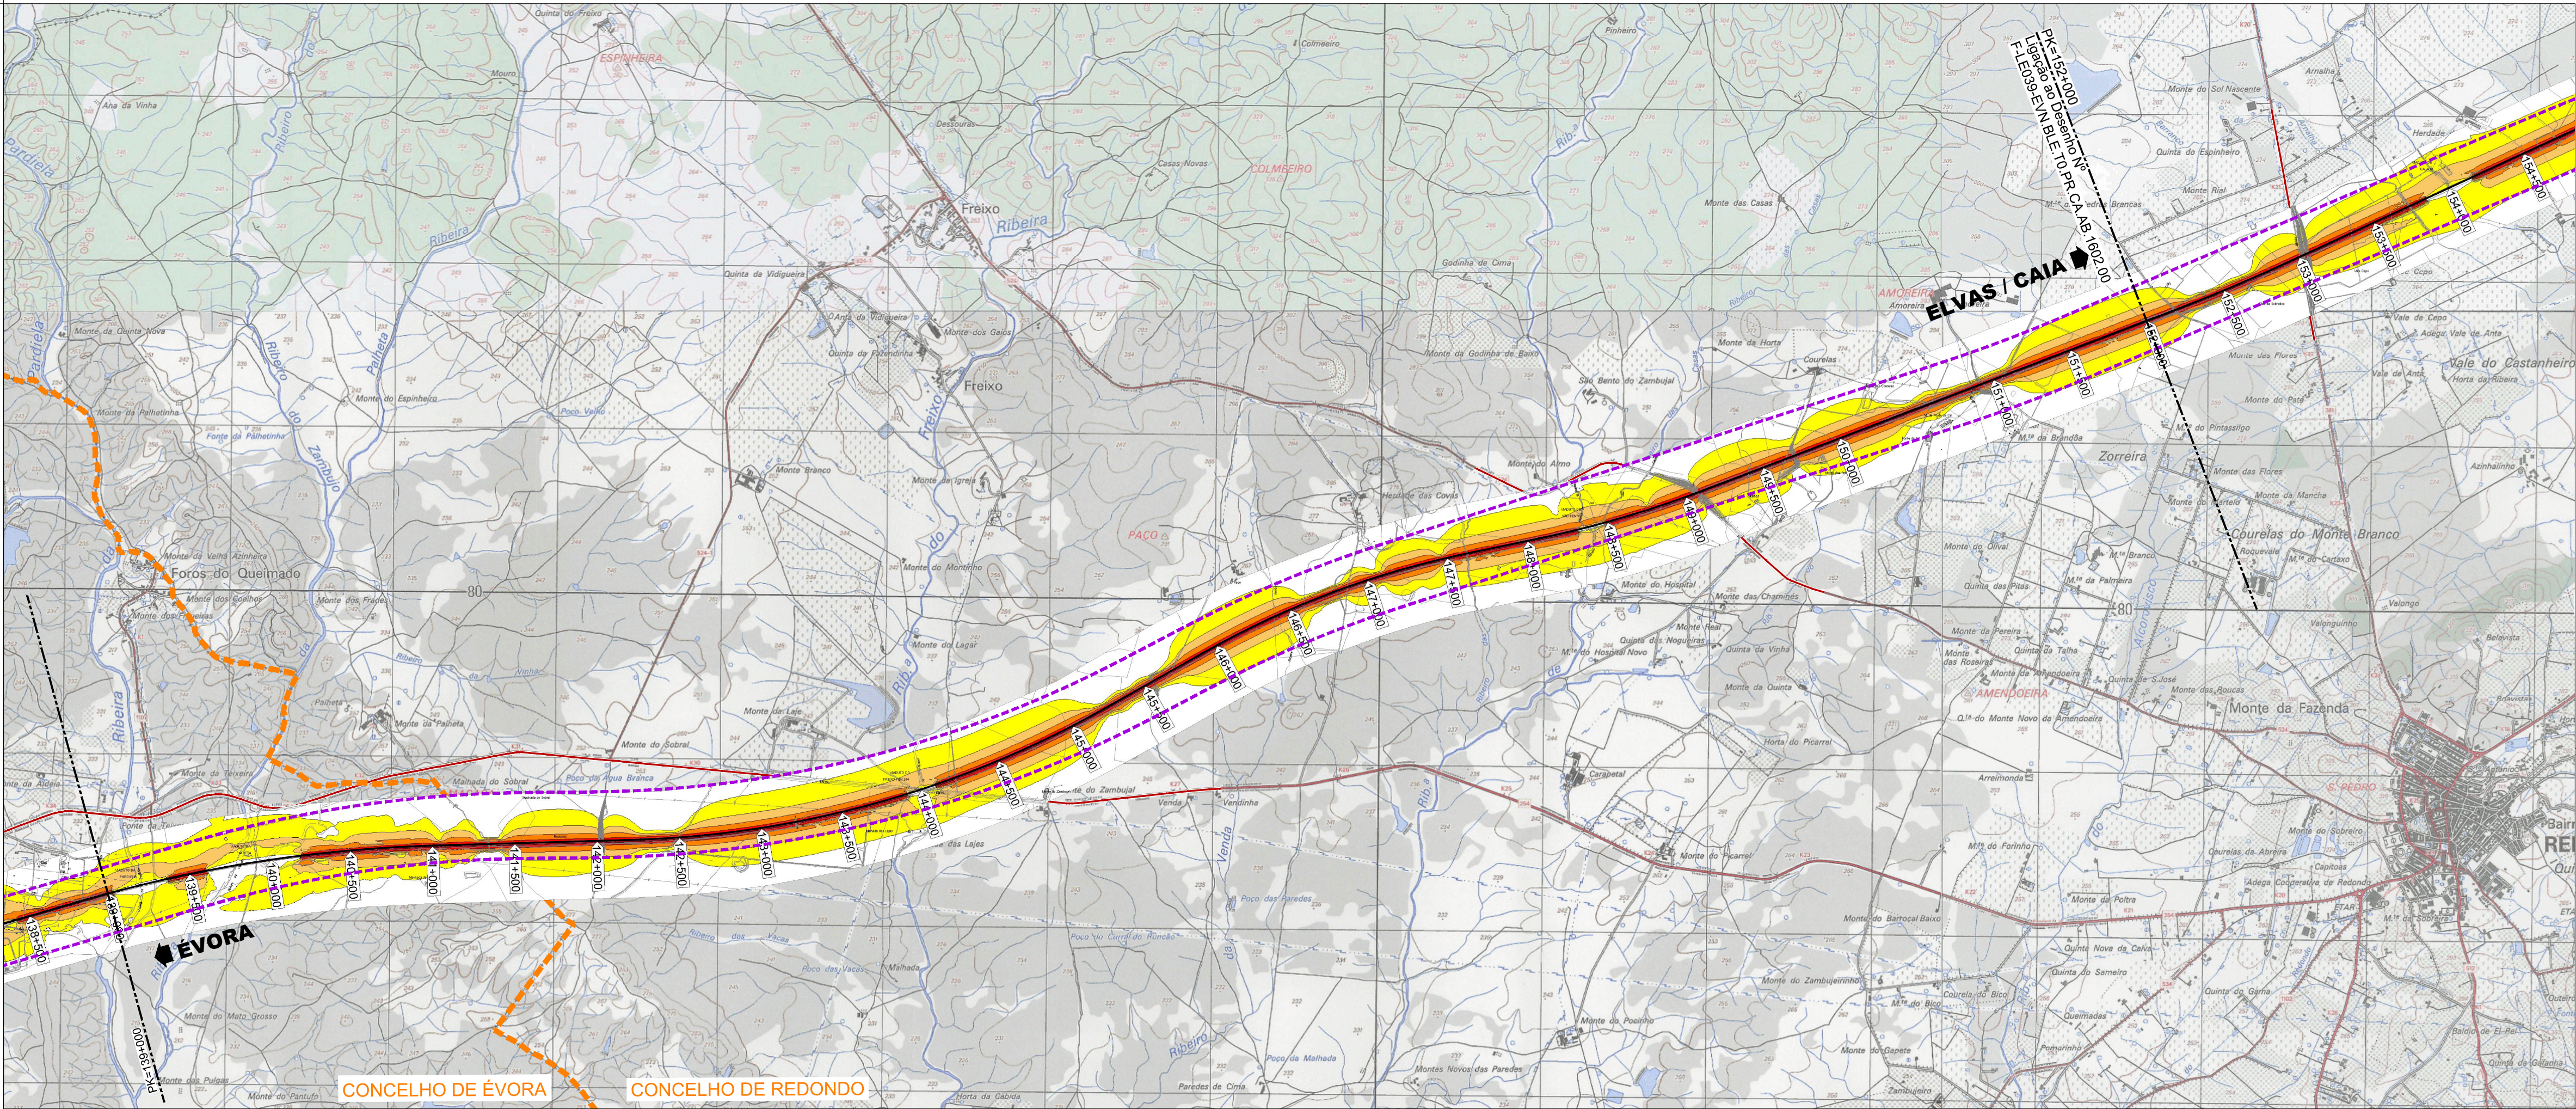
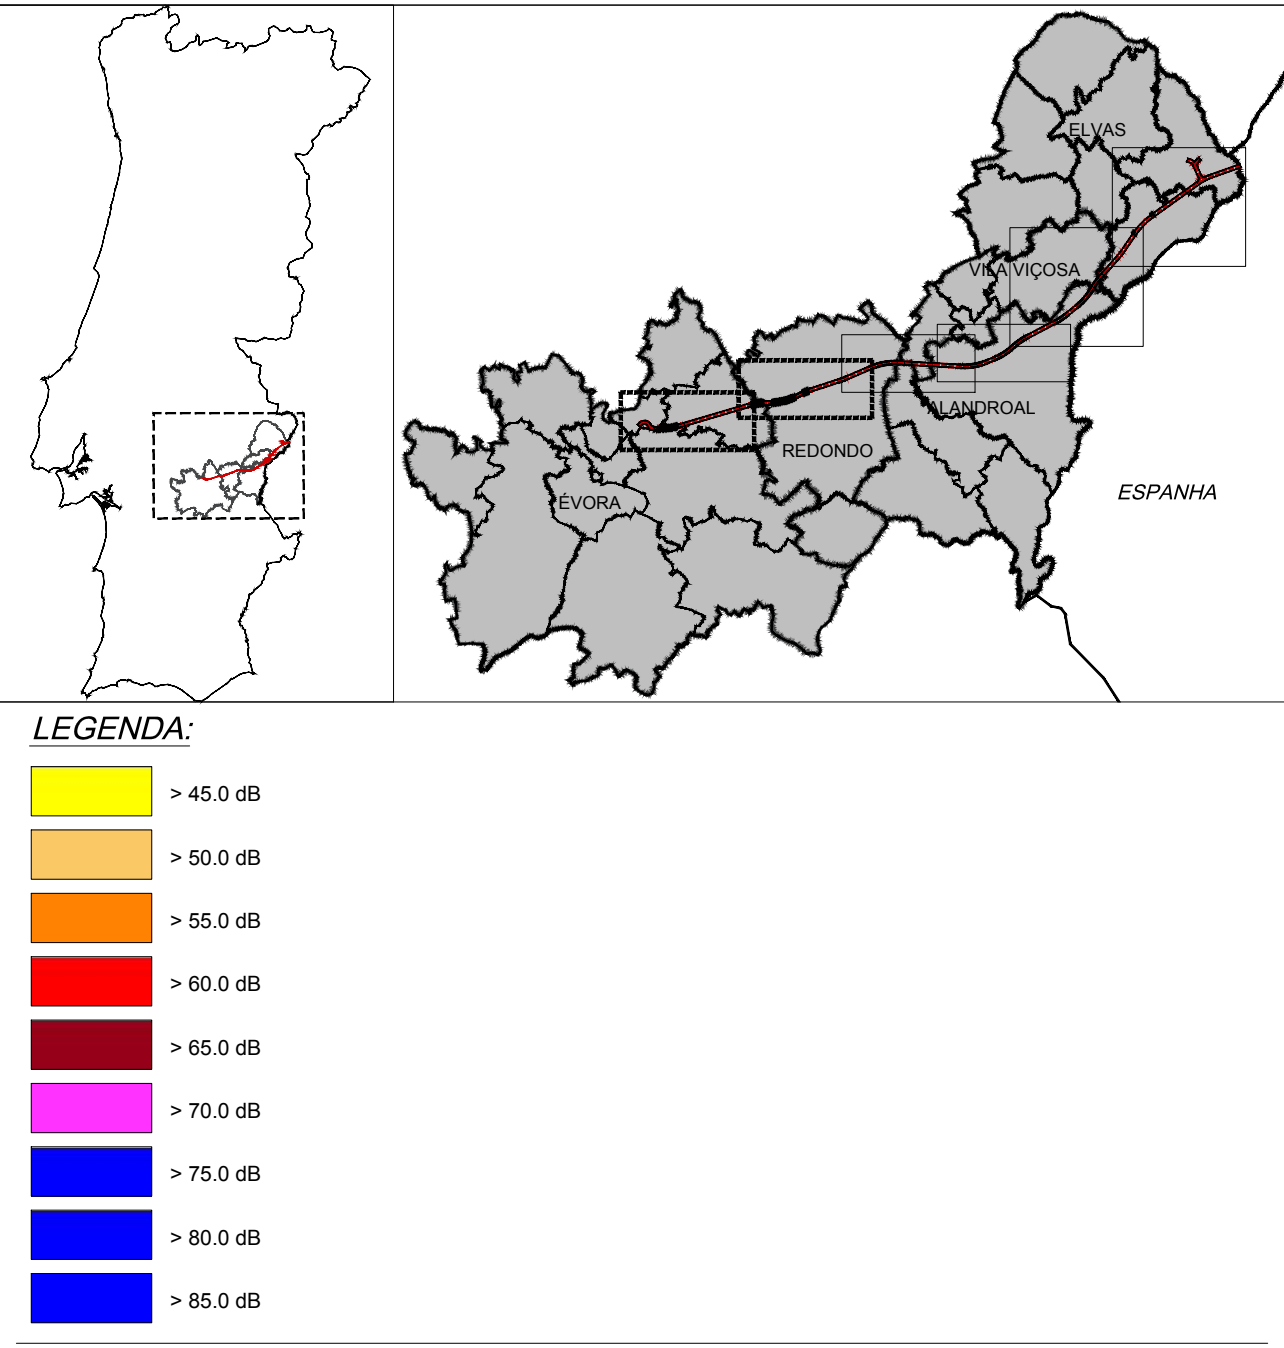


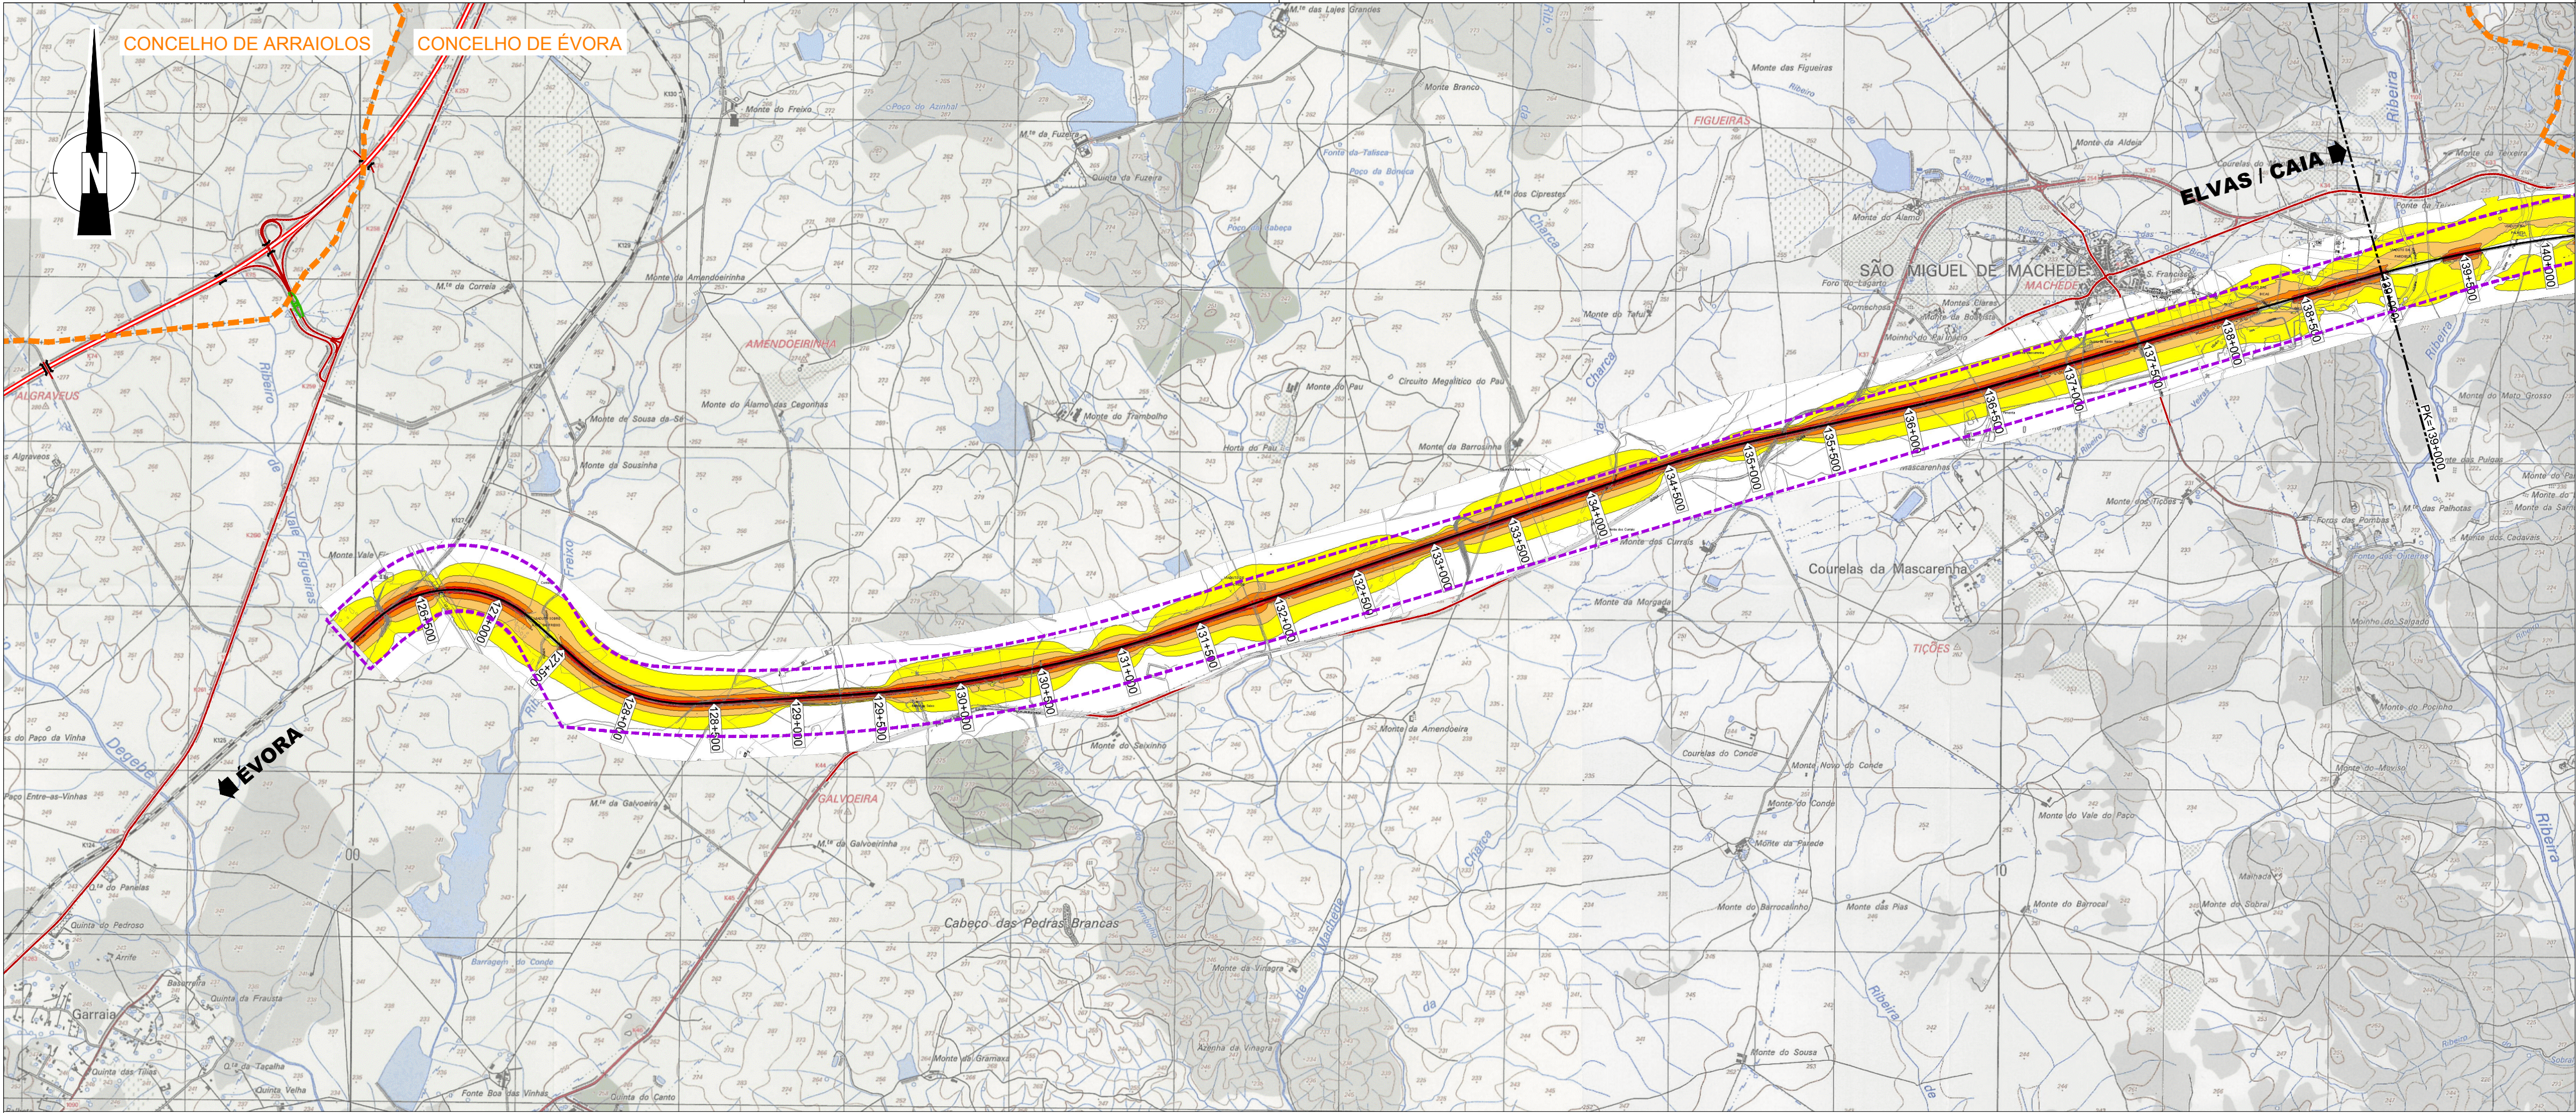

**Co-financiado pela União Europeia**
O Mecanismo Interligar a Europa

Notas e histórico de Alterações

Logótipos e informação complementar

Projeto



Ficheiro

F-LE039-EVN.BLE.T0.PR.CA.AB.1601.00.DWG

Data

Mai 2017

N.º Projeto

F-LE039-EVN.BLE.T0.PR.CA.AB.1601.00

Levantou

Desenhou

Projeto

Verificou

Levantou

Desenhou

Projeto

Verificou

Levantou

Desenhou

Projeto

Verificou

Linha

Local

Fase do Projeto

Especialidade Técnica

Nome do Empreendimento

Título do Desenho

Unidade Orgânica

Linha

Local

Fase do Projeto

Especialidade Técnica

Nome do Empreendimento

Título do Desenho

Unidade Orgânica

Escalas

1/25 000

Tipo

316 - 10003241230 - 077 - 0

N.º de Ordem no Projeto

077

Versão

0

O Diretor do Projeto de Engenharia e Ambiente

João Sampaio Falcão

Data