


SIMBOLOGIA / SIMBOLOGY


ÁRVORES PROPOSTAS
PLANTING TREES

-  *Acer monspessulanum*
-  *Acer pseudoplatanus*
-  *Myrica fala*
-  *Prunus lusitanica*
-  *Quercus faginea*
-  *Quercus robur*
-  *Ulmus minor*

PLANTA CHAVE / KEY PLAN

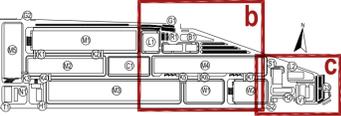

- M1 - PRODUÇÃO ELÉTRICOS / ELECTRODE WORKSHOP
- M2 - PRODUÇÃO DE CÉLULAS / CELL WORKSHOP
- M3 - FORMAÇÃO / FORMATION WORKSHOP
- M4 - EMBALAGEM / PACKING WORKSHOP
- M5 - PRODUÇÃO DE ENVELOLOS / FILMS MANUFACTORY
- N1 - ESTAÇÃO DE NPMP / NPMP PURIFY STATION
- R1 - ARMAZÉM DE QUÍMICOS / CHEMICAL STORAGE
- R1 - EDIFÍCIO R&D / R&D BUILDING
- T1 - ETAR / WWT
- B1 - ESTAÇÕES PARA COLABORADORES / EMPLOYEE SERVICE CENTER
- C1 - ED. CENTRAL DE UTILIDADES / CENTRAL UTILITY BUILDING (CUB)
- S1 - ESTAÇÃO DE RESÍDUOS SÓLIDOS / SST
- S2 - ESTAÇÃO DE RESÍDUOS URBANOS / GARBAGE STATION
- KX - CORREDORES LOGÍSTICOS / LOGISTIC CORRIDORS
- L1 - LABORATÓRIO 1 / LABORATORY 1
- L2 - LABORATÓRIO 2 / LABORATORY 2
- G1 - PORTARIA 1 / GUARD HOUSE 1
- G2 - PORTARIA 2 / GUARD HOUSE 2
- G3 - PORTARIA 3 / GUARD HOUSE 3
- V1 - SUBESTAÇÃO PRINCIPAL / SUBSTATION
- W1 - ARMAZÉM DE CÉLULAS / CELL WAREHOUSE
- W2 - ARMAZÉM GERAL / GENERAL WAREHOUSE

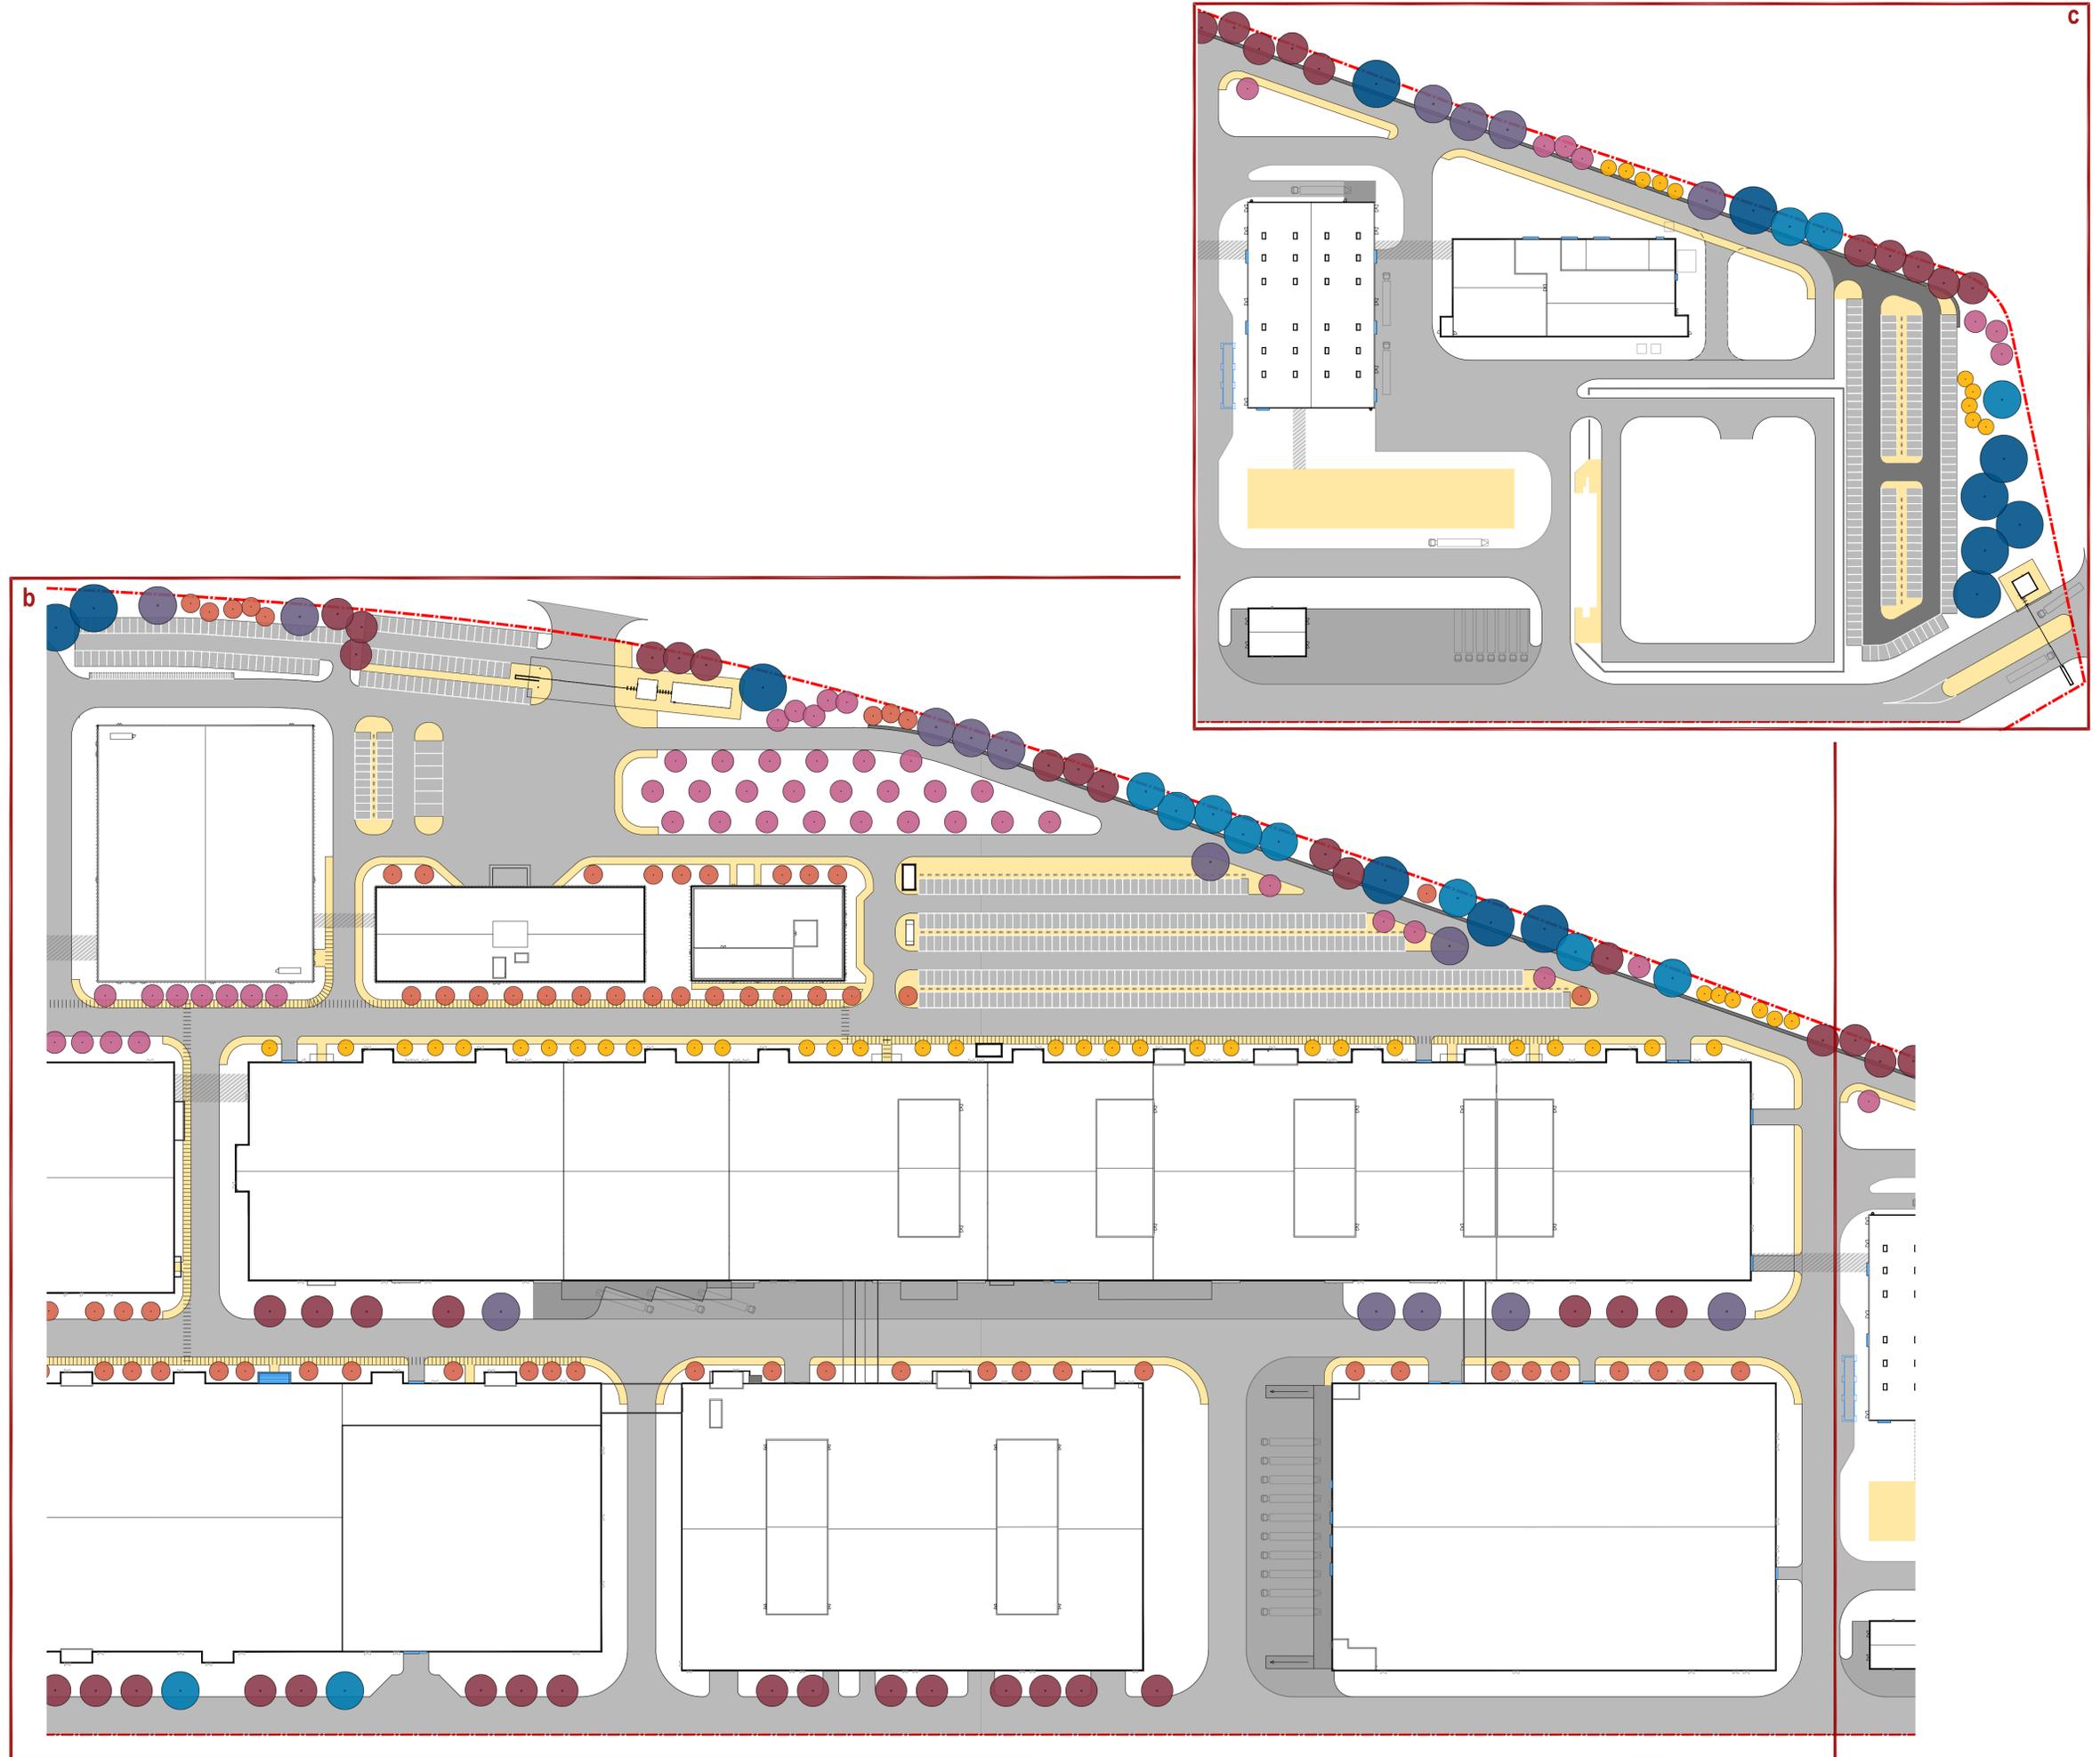

Rev.	Data	Descrição das alterações	Aprov.
Rev.	Date	Description of changes	Approv.



QUADRANTE



coba
Portugal
Consultores de Engenharia e Ambiente, S.A.

Cliente / Client

CALB

PROJETO / Project

UNIDADE INDUSTRIAL DE BATERIAS DE LÍTIU
LITHIUM BATTERY GIGAFACTORY

Fase / Phase

PROJETO DE EXECUÇÃO
DETAIL DESIGN

Designação / Designation

ARQUITETURA PAISAGISTA
LANDSCAPE ARCHITECTURE

PLANO DE PLANTAÇÃO DE ÁRVORES 2/2
PLANTING TREES 2/2 PLAN

Escalas / Scales : 1:1000	Projeto / Designed : NBJ
Data / Date : julho 2023	Desenhou / Drawn : NBJ
Processo / Process : T2022-0519	Verificou / Checked : XXX
Ficheiro / File : T2022-0519-08-EX-LAN-GN-1000.dwg	Aprovou / Approved : XXX

Desenho / Drawing : **EX-LAN-GN-1004-DWG 00**

Revisão / Revision

This drawing is property of QUADRANTE, Engenharia e Consultoria, S.A. It cannot be copied, partially or totally, or conveyed to third parties without written allowance from QUADRANTE, S.A. This drawing is only good for construction if properly signed.