
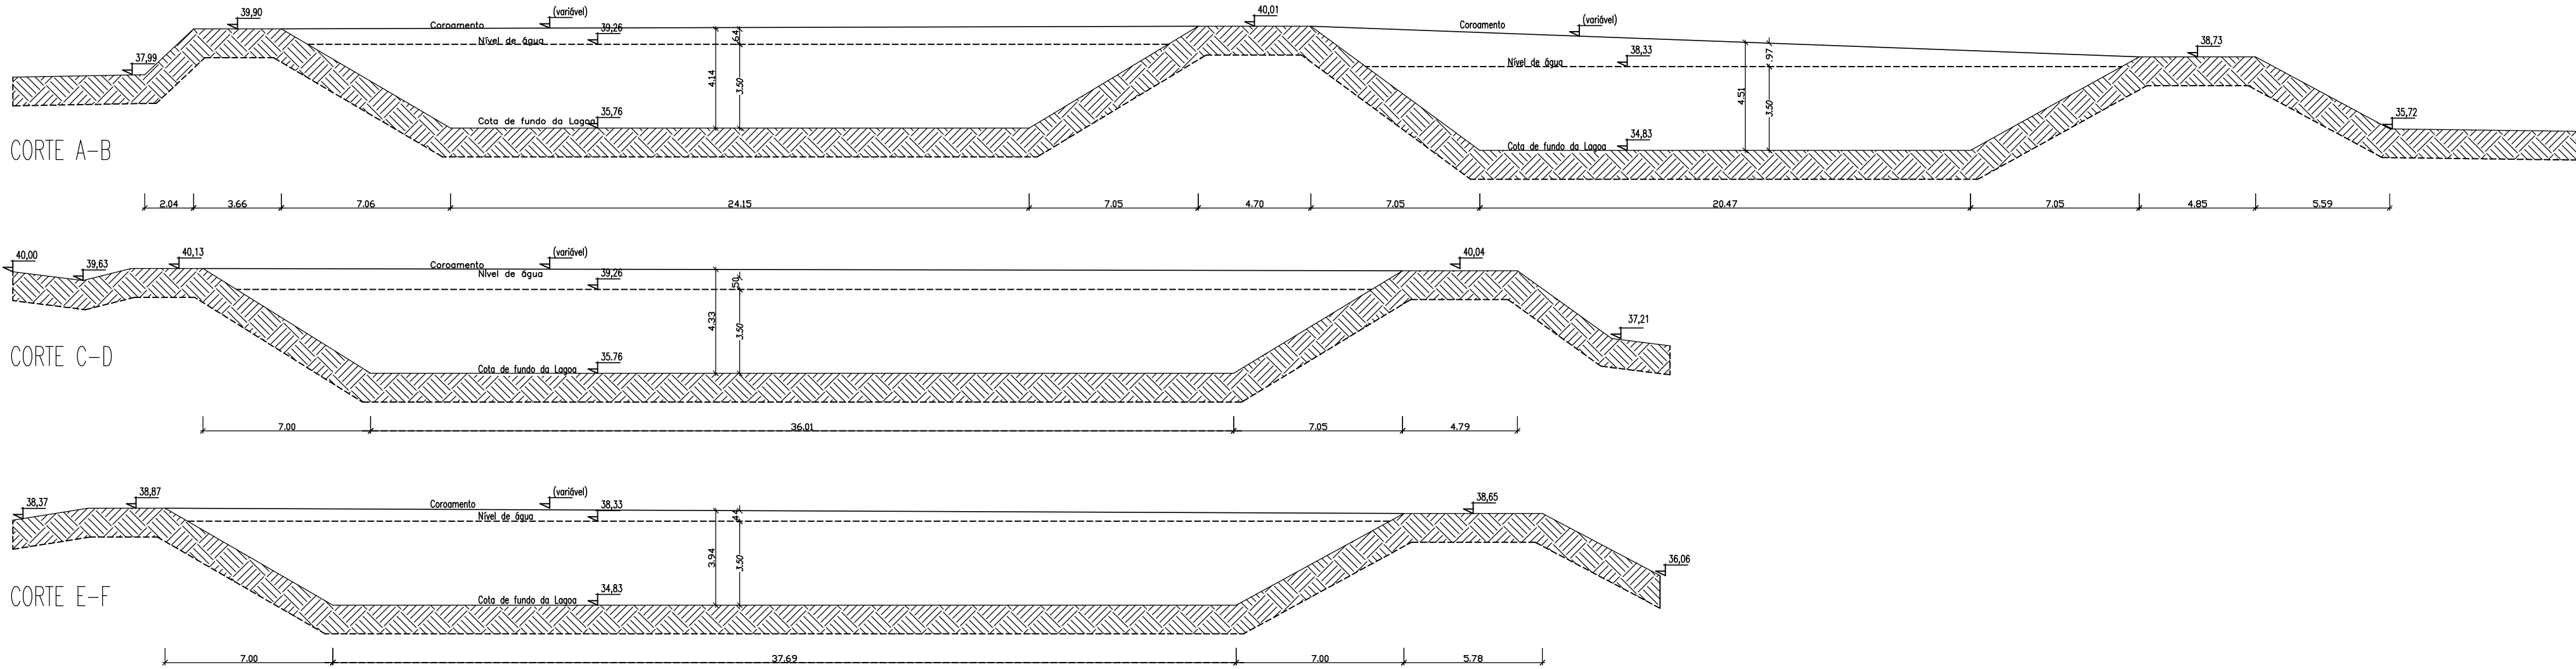


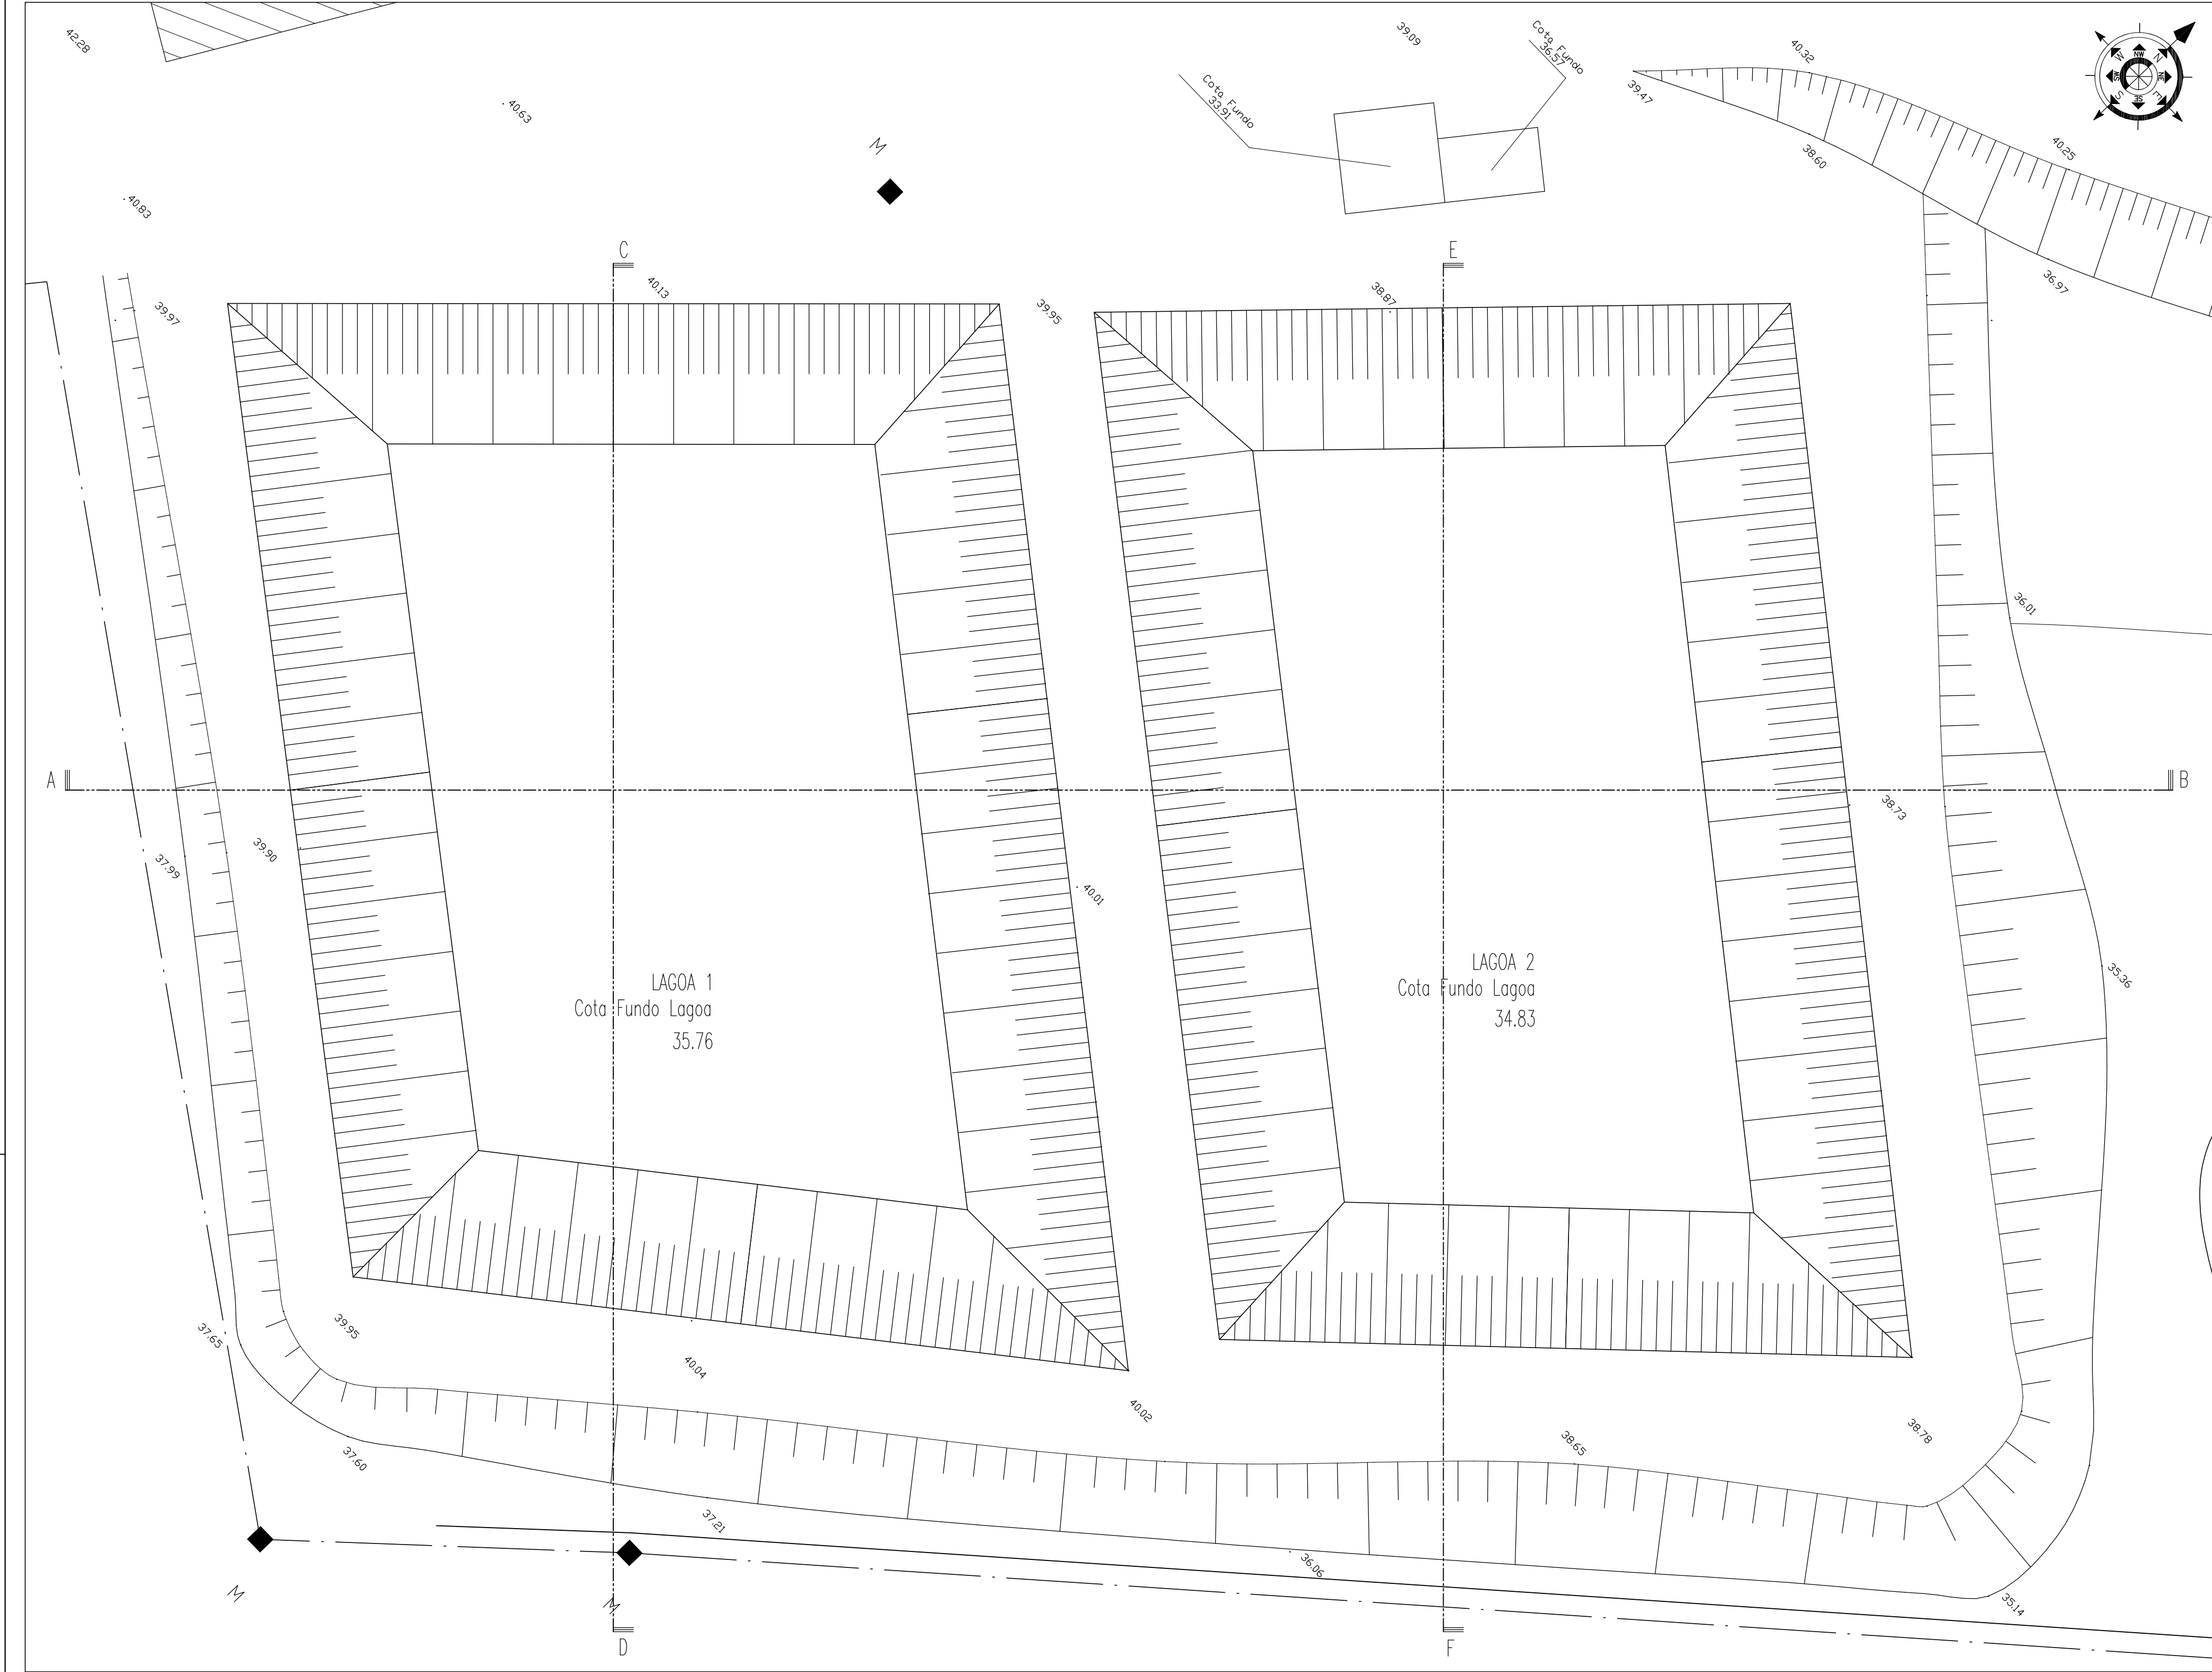

PLANTA E CORTES DAS LAGOAS

SUIGRANJA, S.A. Vale da Tábua /Campelos Torres Vedras		01 / 48 1ª ordem proj. 1ª													
PROJECTO DE ARQUITECTURA LICENCIAMENTO Planta e Cortes LAGOAS 1 e 2		<table><tr><th colspan="2">rótula</th><th>data</th></tr><tr><td>desenhou :</td><td></td><td>Nov.19</td></tr><tr><td>substitui :</td><td>—</td><td>—</td></tr><tr><td>substituido :</td><td></td><td></td></tr></table>		rótula		data	desenhou :		Nov.19	substitui :	—	—	substituido :		
rótula		data													
desenhou :		Nov.19													
substitui :	—	—													
substituido :															
responsável : Arq.º Fernando Jorge Tomás Ruivo		McC. Isaac. 1ª : O.A. sob o n.º 5449	escala : 1/200												