

QUADRO DE ÁREAS

EDIFICAÇÕES		
1 - PAVILHÃO AVÍCOLA (existente) - 4 unidades		
Área Bruta de Construção	1.411,30 m²	
Área de Implantação	1.411,30 m²	
Volume de Construção	4.233,90 m³	
2 - HABITAÇÃO DO TRATADOR E FILTRO SANITÁRIO (existente) - 1 unidade		
Área Bruta de Construção	131,80 m²	
Área de Implantação	131,80 m²	
Volume de Construção	342,70 m³	
3 - PAVILHÃO AVÍCOLA A - 1 unidade		
Área Bruta de Construção	2.262,45 m²	
9 - FILTRO SANITÁRIO - 1 unidade		
Área Bruta de Construção	79,85 m²	
Área de Implantação	79,85 m²	
Volume de Construção	236,55 m³	
10 - RESERVATÓRIO DE ÁGUA - 1 unidade		
Área Bruta de Construção	17,65 m²	
Área de Implantação	17,65 m²	
Volume de Construção	56,60 m³	
ARRANJOS EXTERIORES		
Repres.	Material	Área/Comprimento
	Pavimento em ABCD (camínha de circulação de água à exploração)	19.710,15 m²
	Pavimento em betão	1.185,45 m²
	Máscas de silos de alimento	106,00 m²
	Rodízio	25,20 m²
	Balança	102,60 m²
	Vedação em rede	1.353,00 ml
CARACTERÍSTICAS TÉCNICAS TOTAIS		
Designação	Área	
Área do Terreno	117.750,00 m²	
Área Bruta de Construção	19.181,40 m²	
Área de Implantação	19.364,70 m²	
Volume de Construção	70.266,30 m³	
Área Impermeabilizada	20.783,95 m²	

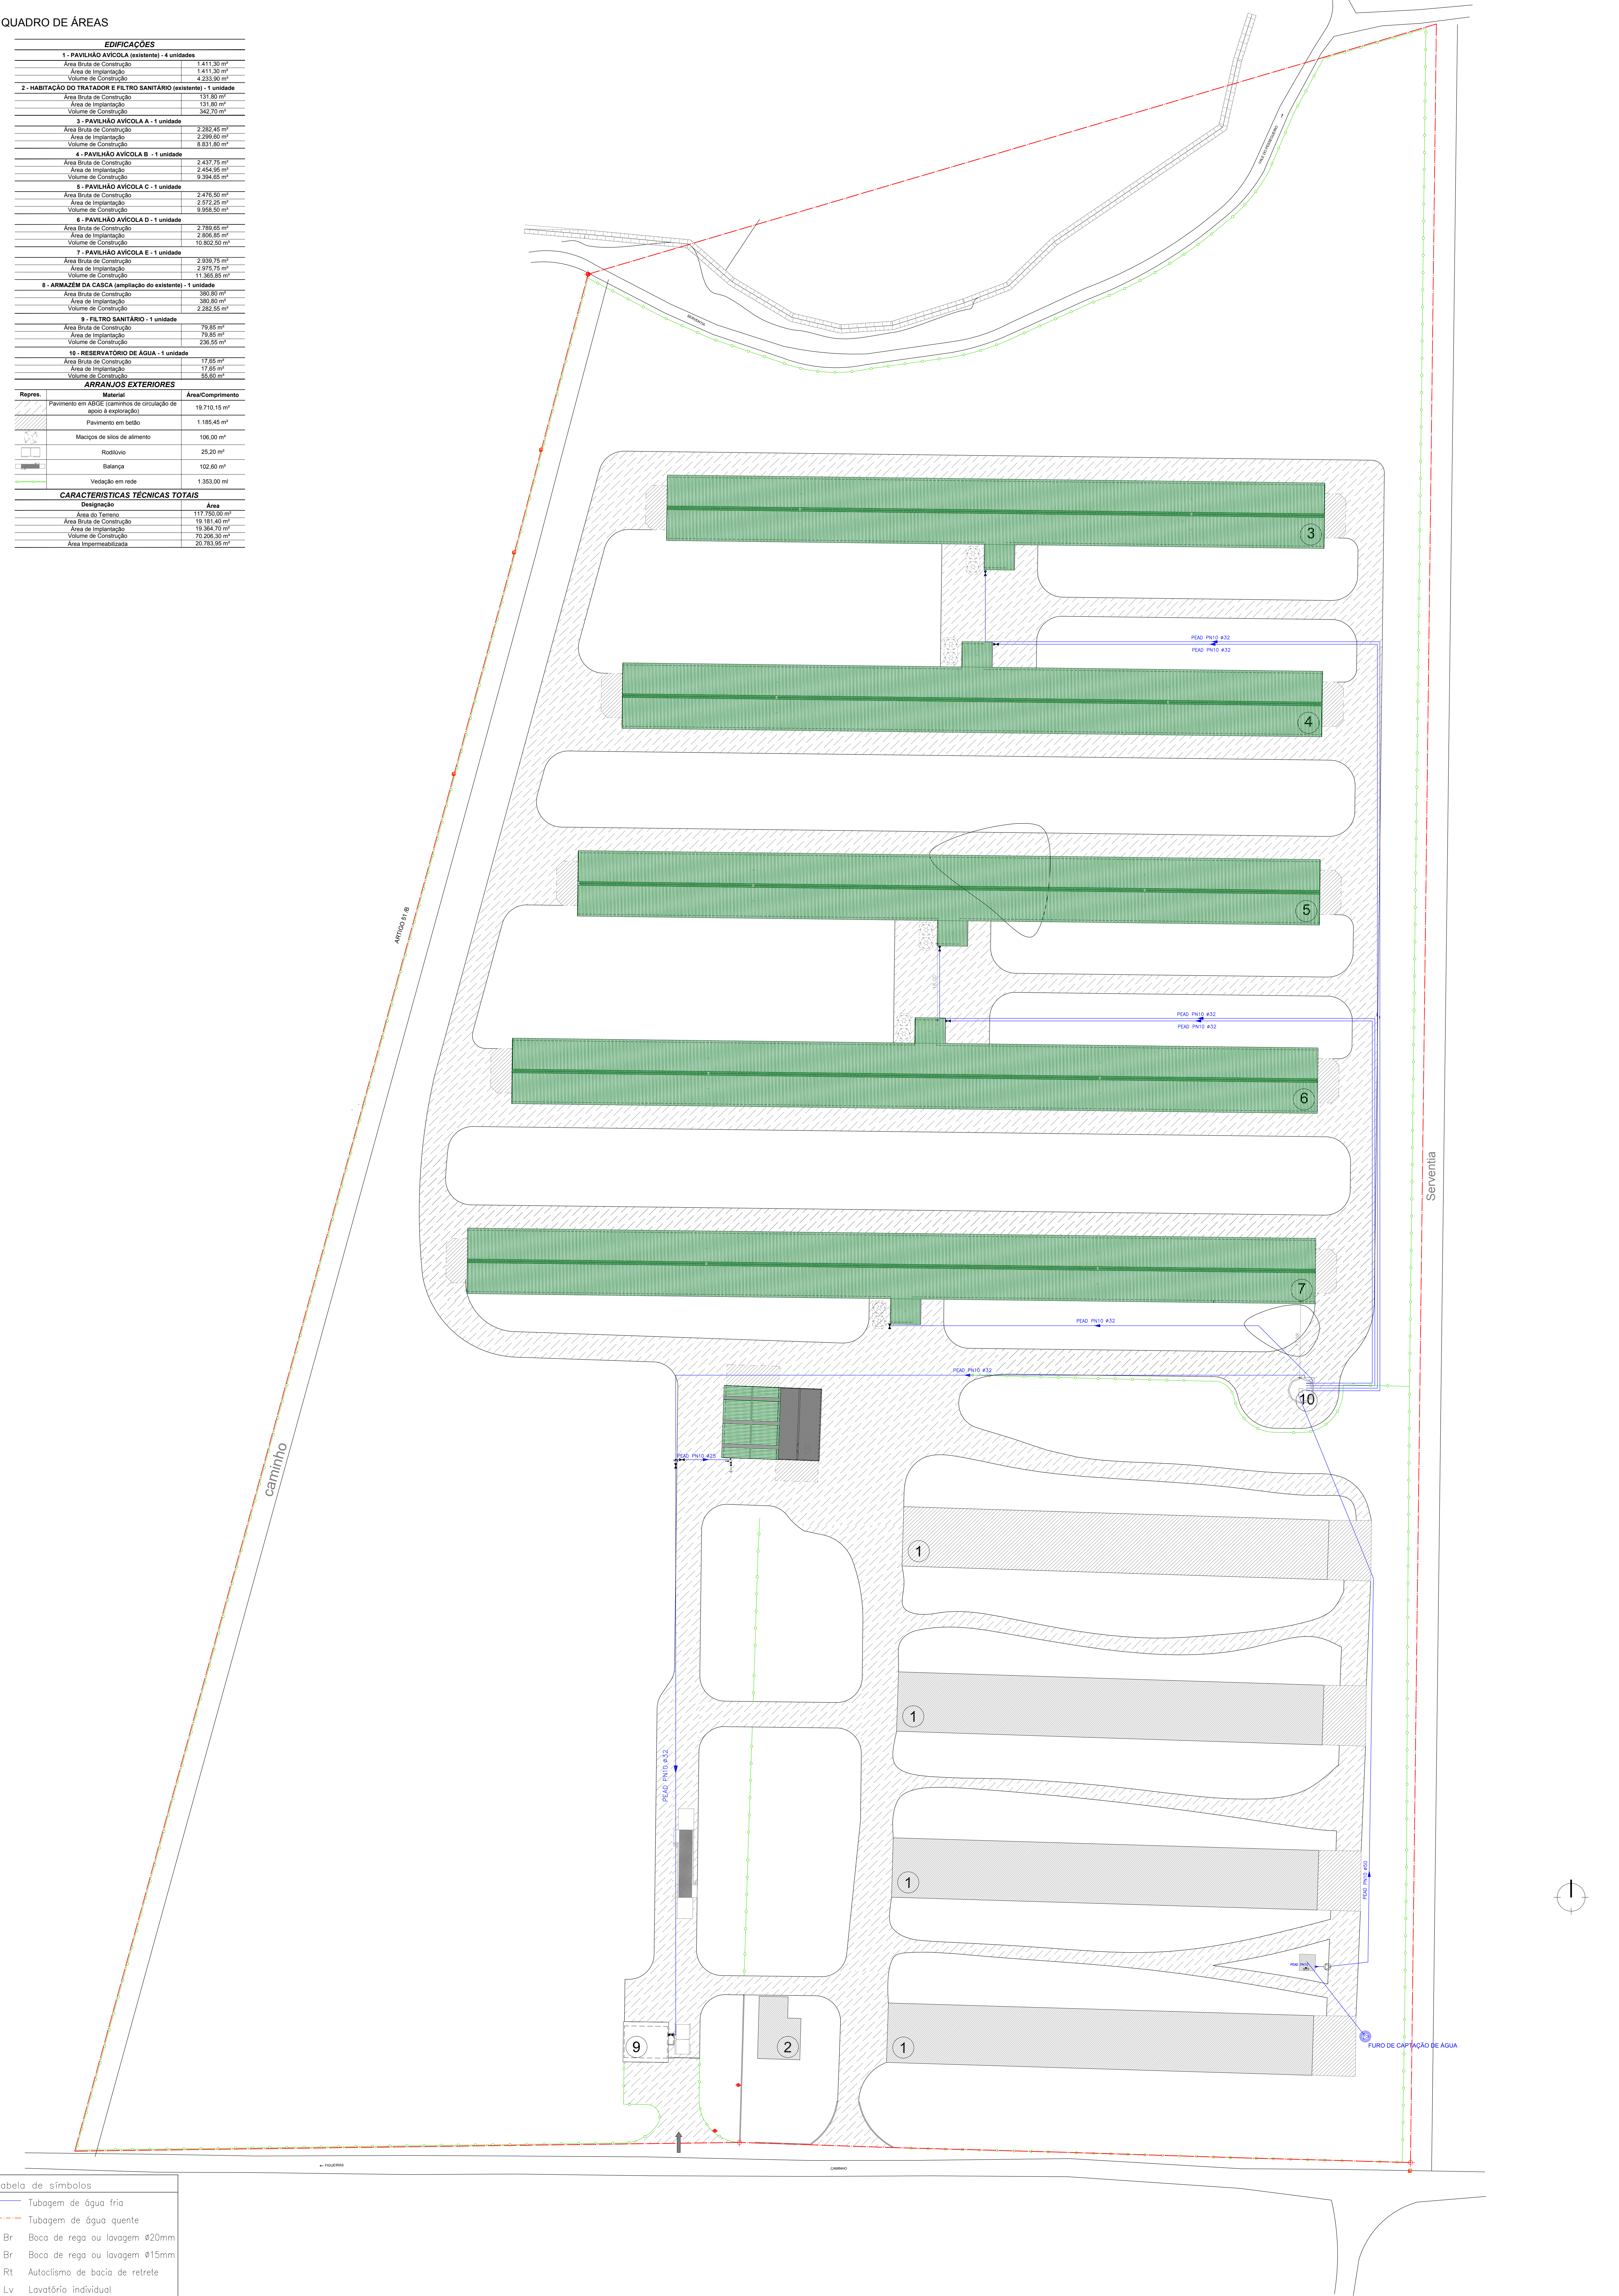


Tabela de símbolos	
	Tubagem de água fria
	Tubagem de água quente
Br	Boca de rega ou lavagem Ø20mm
Br	Boca de rega ou lavagem Ø15mm
Rt	Autoclismo de bacia de retrete
Lv	Lavatório individual
Ch	Chuveiro individual
Li	Pia lava-louça
+	Debritos
	Misturadoras
••	Válvula de sectionamento
	Termoacumulador eléctrico
	Bombas
	Depósito
	Hidroesfera

LEGENDA :

- LIMITE DO TERRENO
- VEDAÇÃO DA EXPLORAÇÃO AVÍCOLA
- 1 PAVILHÃO AVÍCOLA (existente)
- 2 HABITAÇÃO DO TRATADOR E FILTRO SANITÁRIO (existente)
- 3 PAVILHÃO AVÍCOLA A
- 4 PAVILHÃO AVÍCOLA B
- 5 PAVILHÃO AVÍCOLA C
- 6 PAVILHÃO AVÍCOLA D
- 7 PAVILHÃO AVÍCOLA E
- 8 ARMAZEM DA CASCA (ampliação do existente)
- 9 FILTRO SANITÁRIO
- 10 RESERVATÓRIO DE ÁGUA
- ENTRADA NA EXPLORAÇÃO AVÍCOLA

disciplina:		REDE DE ABASTECIMENTO DE ÁGUA	
título do projeto:		Ampliação de Exploração Avícola	
localização:	Exploração de Pegões - Santo Isidro de Pegões - Montijo	autorização:	Pedido de Licenciamento
requerente(s):	TRIPERU - Sociedade de produção e Comercialização de Aves, S. A.		
movimentação (existente/requerimento):	Entrada de São Miguel, Ribeira de Palheiros, 2530-444 Mira Gale		
projetista(s):		desenhador(es):	
responsável:		data:	
MEIGAL		1:500 maio 2016	
CONSTRUTORA E ADMINISTRADORA DE PROPRIEDADES, S.A.		Planta de Implantação (proposta)	
		01.0	