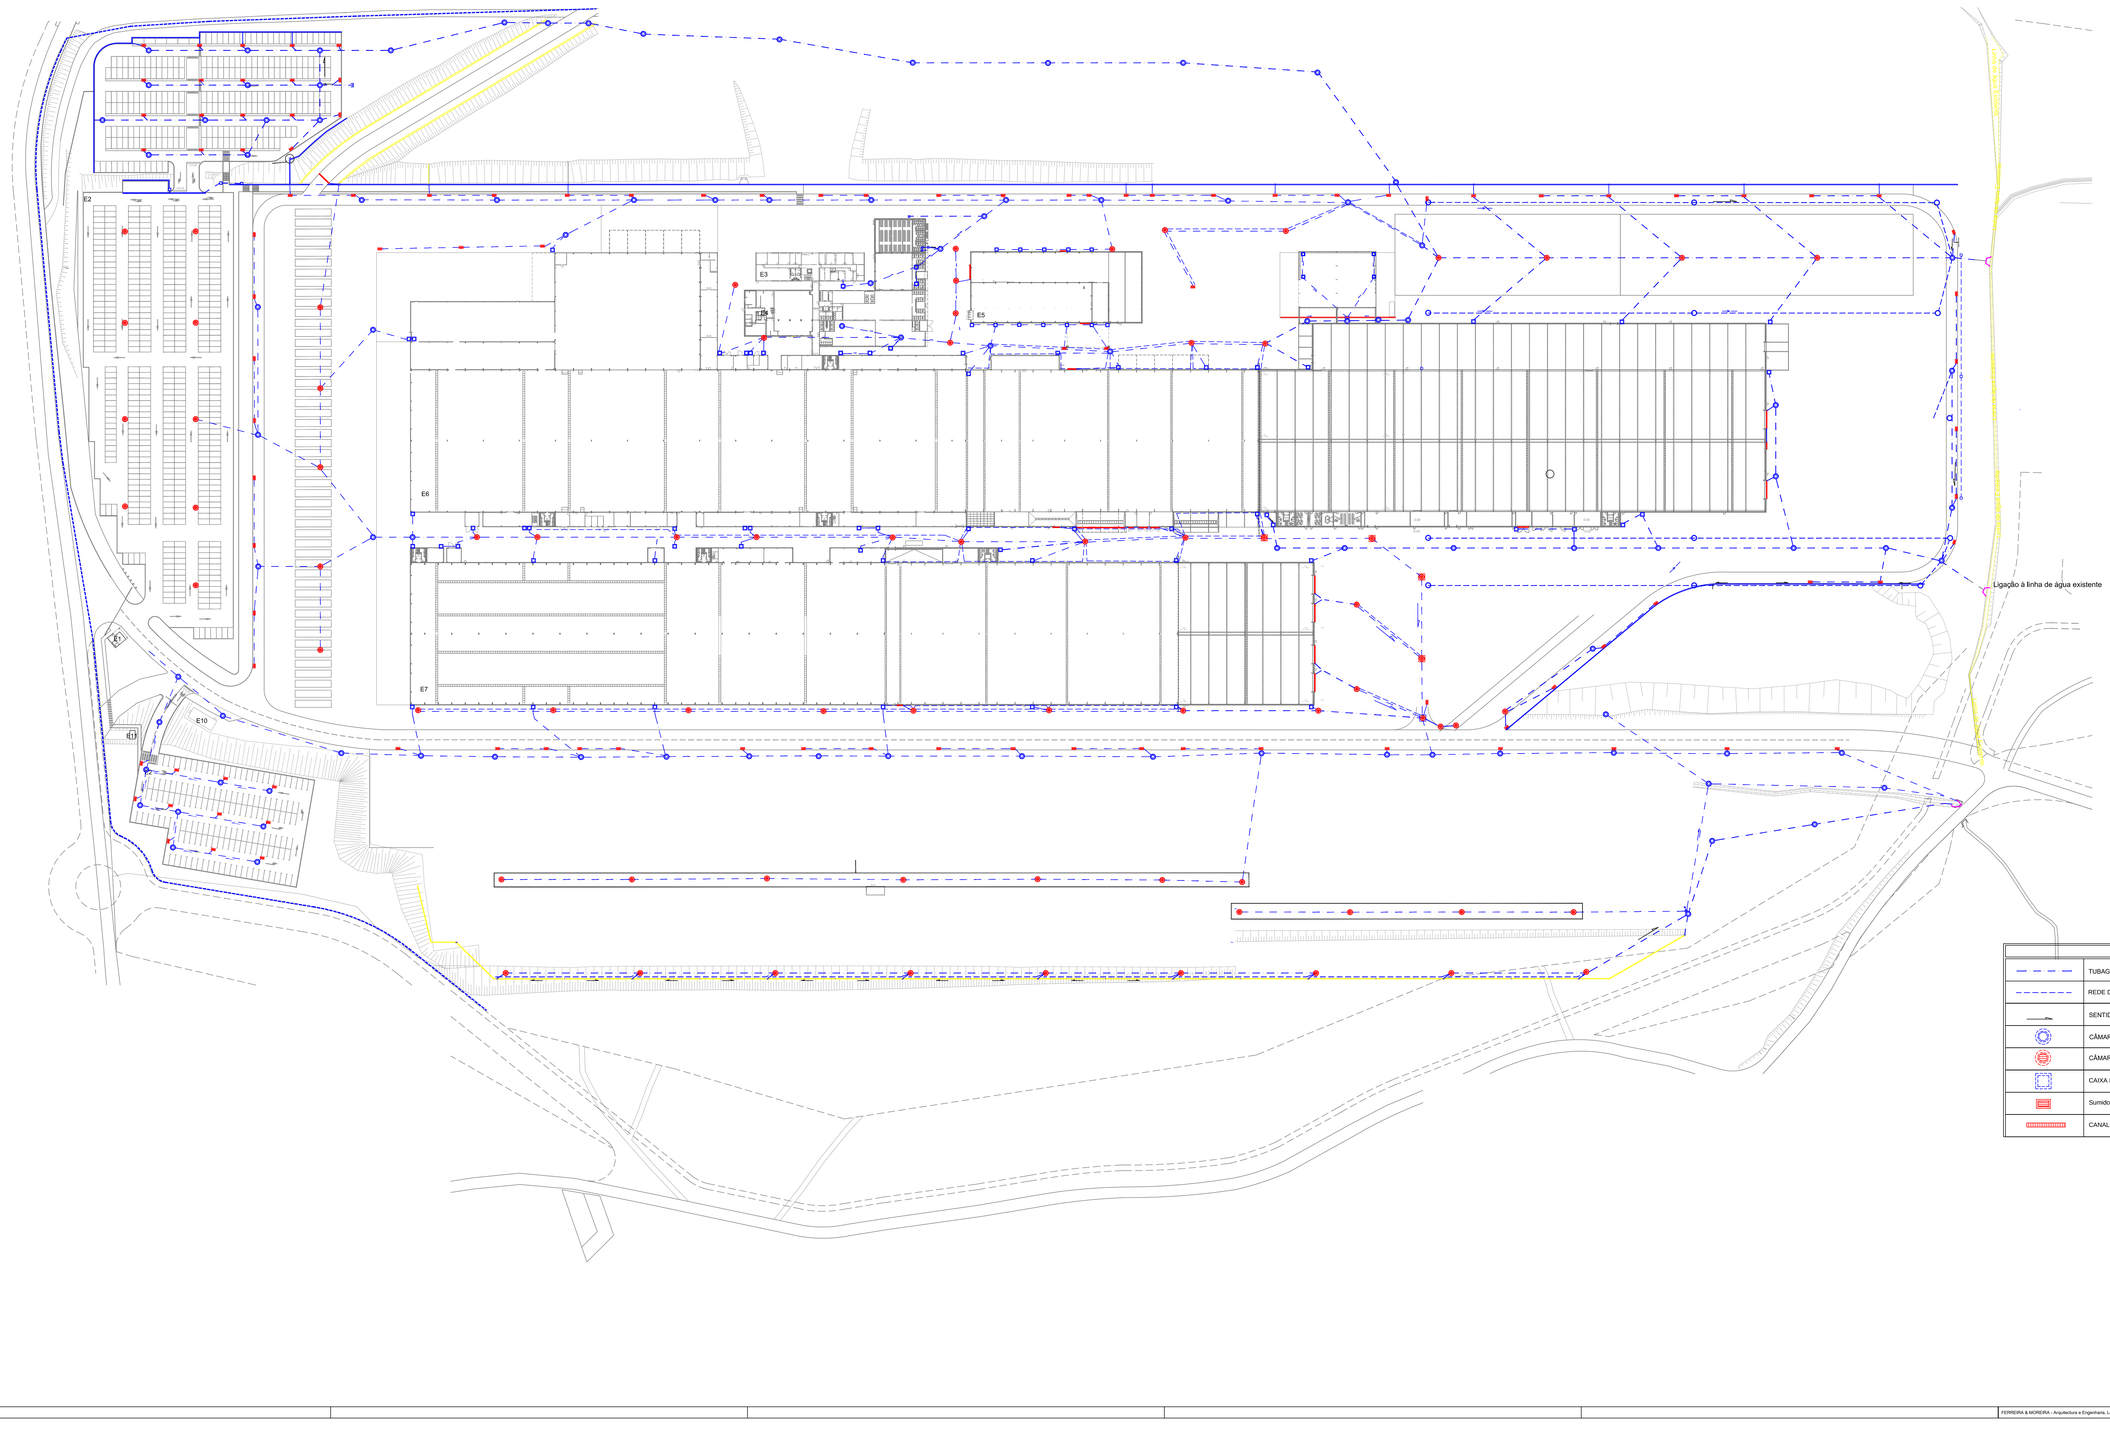

	TUBAGEM DE ÁGUAS PLUVIAIS
	REDE DE GEODRENOS
	SENTIDO DO ESCOAMENTO E INCLINAÇÃO DA TUBAGEM
	CÂMARA DE VISITA
	CÂMARA DE VISITA GRELHADA
	CAIXA DE VISITA
	Sumidouro
	CANAL DE DRENAGEM

FERREIRA & MOREIRA - Arquitectura e Engenharia, Lda - Avenida Ernesto Pinto Basto, 203 - 3720-210 Oliveira de Azeméis - NIF: 504.098.209 - tel: 256 688521 fax: 256 688254 e-mail: fmq@fma.com.pt

Este documento é propriedade intelectual de F.Ferreira & Moreira - Arquitectura e Engenharia, Lda. não podendo ser copiado, reproduzido ou comunicado a terceiros, sem autorização expressa