


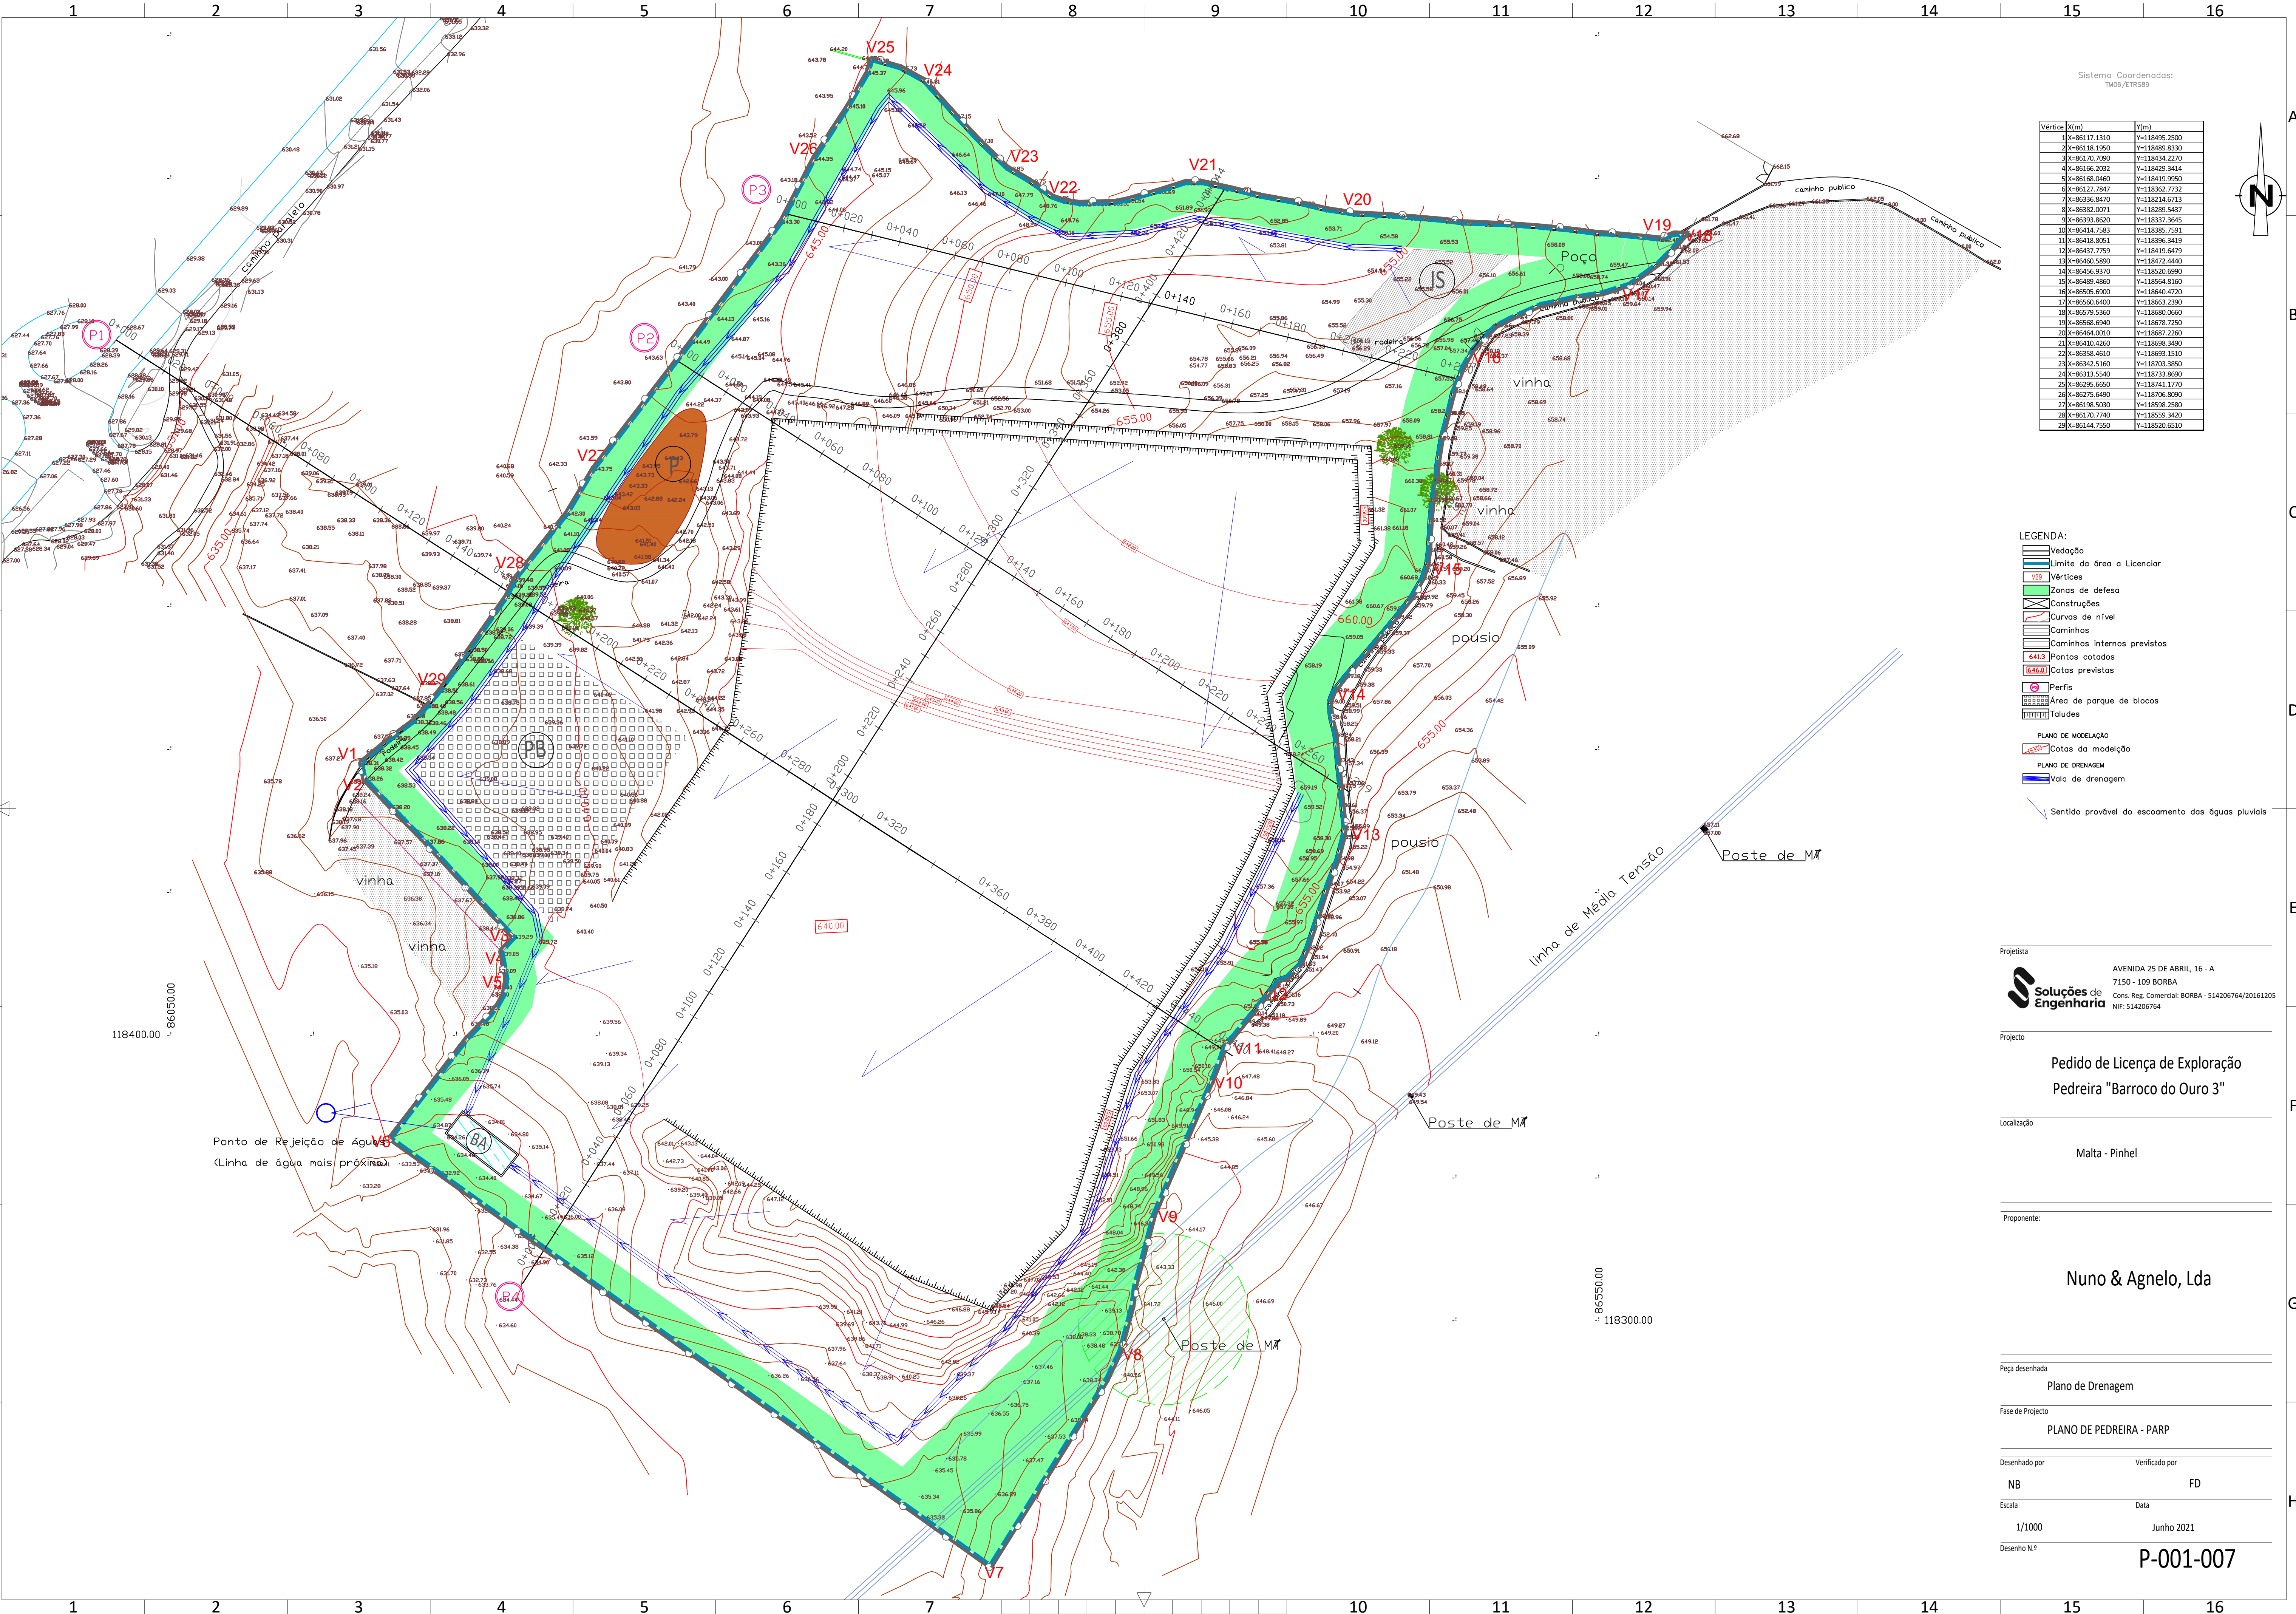

Sistema Coordenadas:
TM06/ETRS89

Vértice	X(m)	Y(m)
1	X=86117.1310	Y=118495.2500
2	X=86118.1950	Y=118489.8330
3	X=86170.7090	Y=118434.2270
4	X=86166.2032	Y=118429.3414
5	X=86168.0460	Y=118419.9950
6	X=86127.7847	Y=118362.7732
7	X=86336.8470	Y=118214.6715
8	X=86382.0071	Y=118285.5437
9	X=86393.8620	Y=118337.3645
10	X=86414.7583	Y=118385.7591
11	X=86418.8051	Y=118396.5419
12	X=86437.7739	Y=118419.5479
13	X=86460.5890	Y=118472.4440
14	X=86456.9370	Y=118520.6990
15	X=86489.4860	Y=118564.8160
16	X=86525.6900	Y=118640.4720
17	X=86560.6400	Y=118653.2390
18	X=86579.5360	Y=118680.0660
19	X=86568.6940	Y=118678.7250
20	X=86464.0010	Y=118687.2260
21	X=86410.4260	Y=118698.3490
22	X=86358.4610	Y=118693.1510
23	X=86342.5160	Y=118703.3850
24	X=86313.5540	Y=118733.8690
25	X=86295.6650	Y=118741.1770
26	X=86275.6490	Y=118706.8090
27	X=86198.5000	Y=118708.5000
28	X=86170.7740	Y=118559.3420
29	X=86144.7550	Y=118520.6510

- LEGENDA:
- Vedação
 - Limite da área a Licenciar
 - Vértices
 - Zonas de defesa
 - Construções
 - Curvas de nível
 - Caminhos
 - Caminhos internos previstos
 - Pontos cotados
 - Cotas previstas
 - Perfis
 - Área de parque de blocos
 - Taludes
- PLANO DE MODELAÇÃO
- Cotas da modelação
- PLANO DE DRENAGEM
- Vaia de drenagem
- Sentido provável do escoamento das águas pluviais

Projectista

Soluções de Engenharia

AVENIDA 25 DE ABRIL, 16 - A
7150 - 109 BORBA
Cons. Reg. Comercial: BORBA - 514206764/20161205
NIF: 514206764

Projecto

Pedido de Licença de Exploração
Pedreira "Barroco do Ouro 3"

Localização

Malta - Pinhel

PropONENTE

Nuno & Agnelo, Lda

Peça desenhada

Plano de Drenagem

Fase de Projecto

PLANO DE PEDREIRA - PARP

Desenhado por

NB

Verificado por

FD

Escala

1/1000

Data

Junho 2021

Desenho N.º

P-001-007