


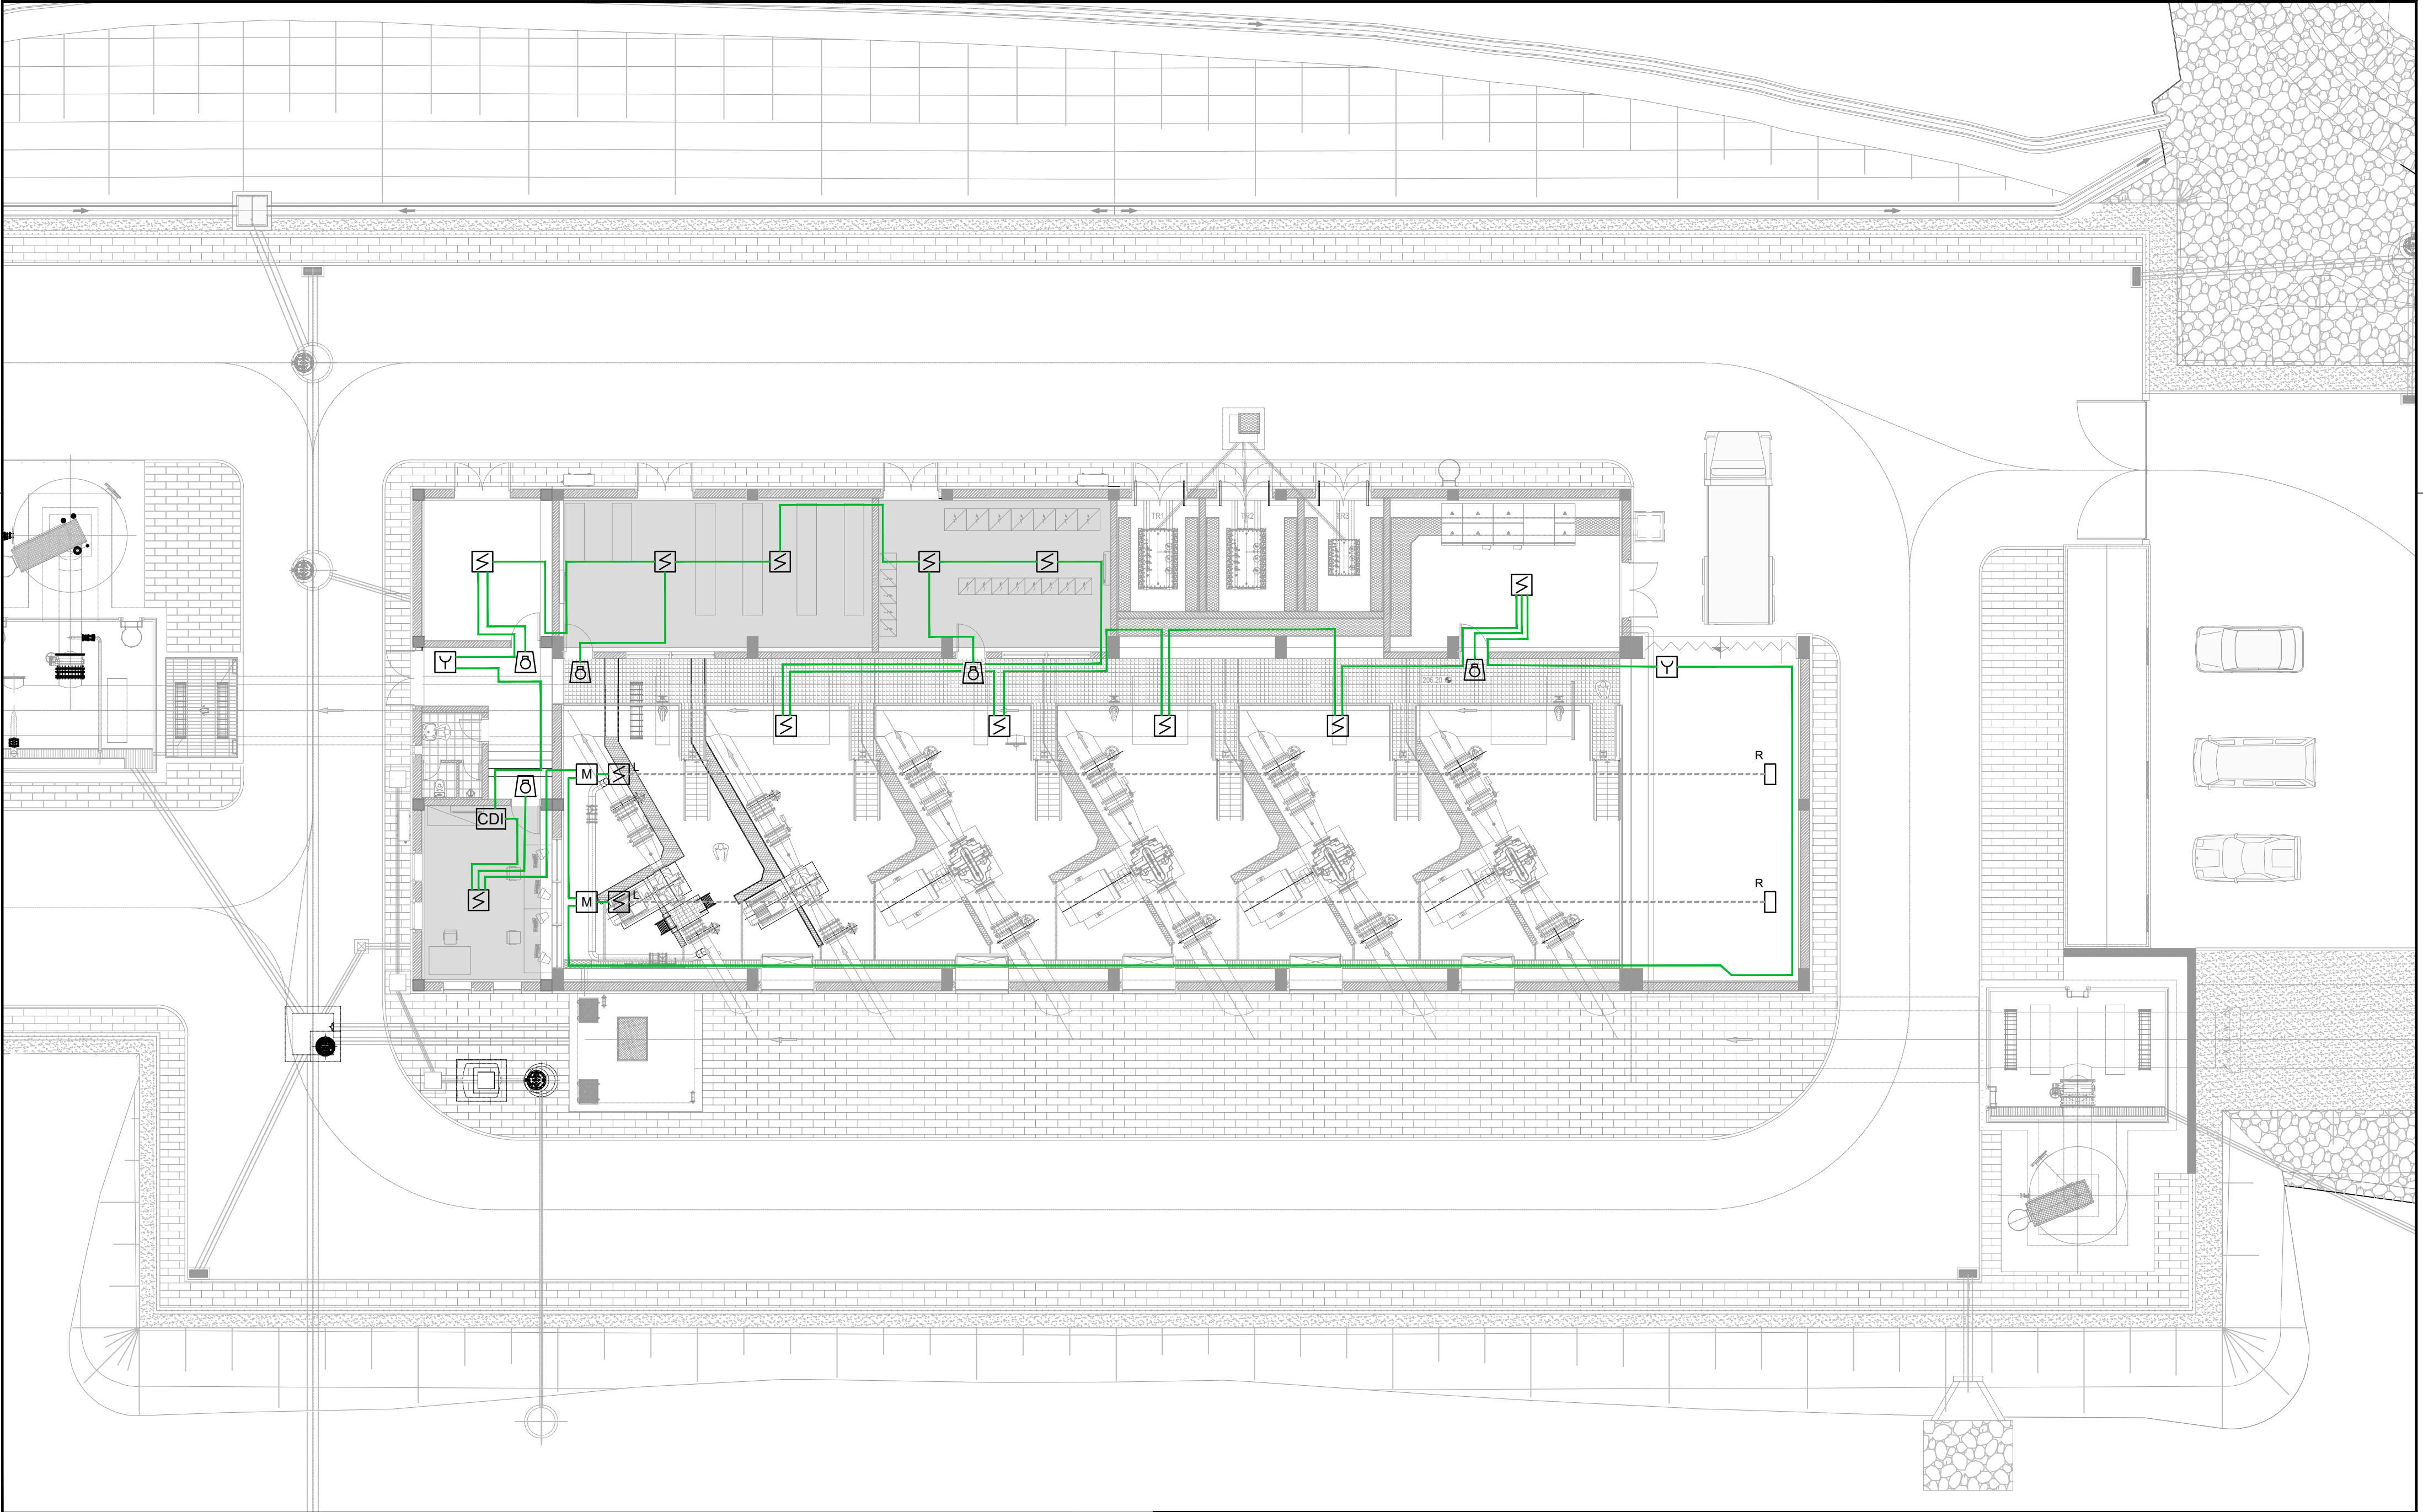

SIMBOLOGIA:

- CABO INSTALADO EM TUBO VD EM BRAÇADEIRAS
- CENTRAL DE DETECÇÃO DE INCÊNDIO
- DETECTOR ÓPTICO DE FUMOS
- BETONEIRA DE ALARME MANUAL
- SINALIZADOR DE ACÇÃO

- REFLECTOR PARA DETECTOR LINEAR DE FUMOS
- MÓDULO DE INTERFACE PARA DETECTOR LINEAR DE FUMOS
- DETECTOR LINEAR DE FUMOS INSTALADO A 6m DE ALTURA

02	Revisão geral.	RB	SA	Out. 2023
01	Revisão geral	RB	SA	Junho 2023
Revisão	Designação	Desenhou	Aprovou	Data
Fase	PROJETO DE EXECUÇÃO			
Projectou	Desenhou	Aprovou	Data	
José Botelho	Rui Serrano	Sofia Azevedo	Janeiro 2023	
Código do Ficheiro:	Contrato:	Escalas	1:150	
C871-EEG-PE-E18-R2-	C871			

DGADR
DIREÇÃO-GERAL DE AGRICULTURA E DESENVOLVIMENTO RURAL

PROJETO DE EXECUÇÃO DE INFRAESTRUTURAS DE REGADIO DO
APROVEITAMENTO HIDROAGRÍCOLA DO CRATO

ESTAÇÃO ELEVATÓRIA
INSTALAÇÕES ELÉTRICAS

SADI - SISTEMA DE ALARME DE DETENÇÃO
DE INCÊNDIO

Desenho n.º

Revisão

E18

2

Logo: Campo d'Água Engenharia e Gestão, Lda.