

P= 21'550

P= 21'600


M= -55'200

M= -55'150

M= -55'100

M= -55'050

M= -55'000

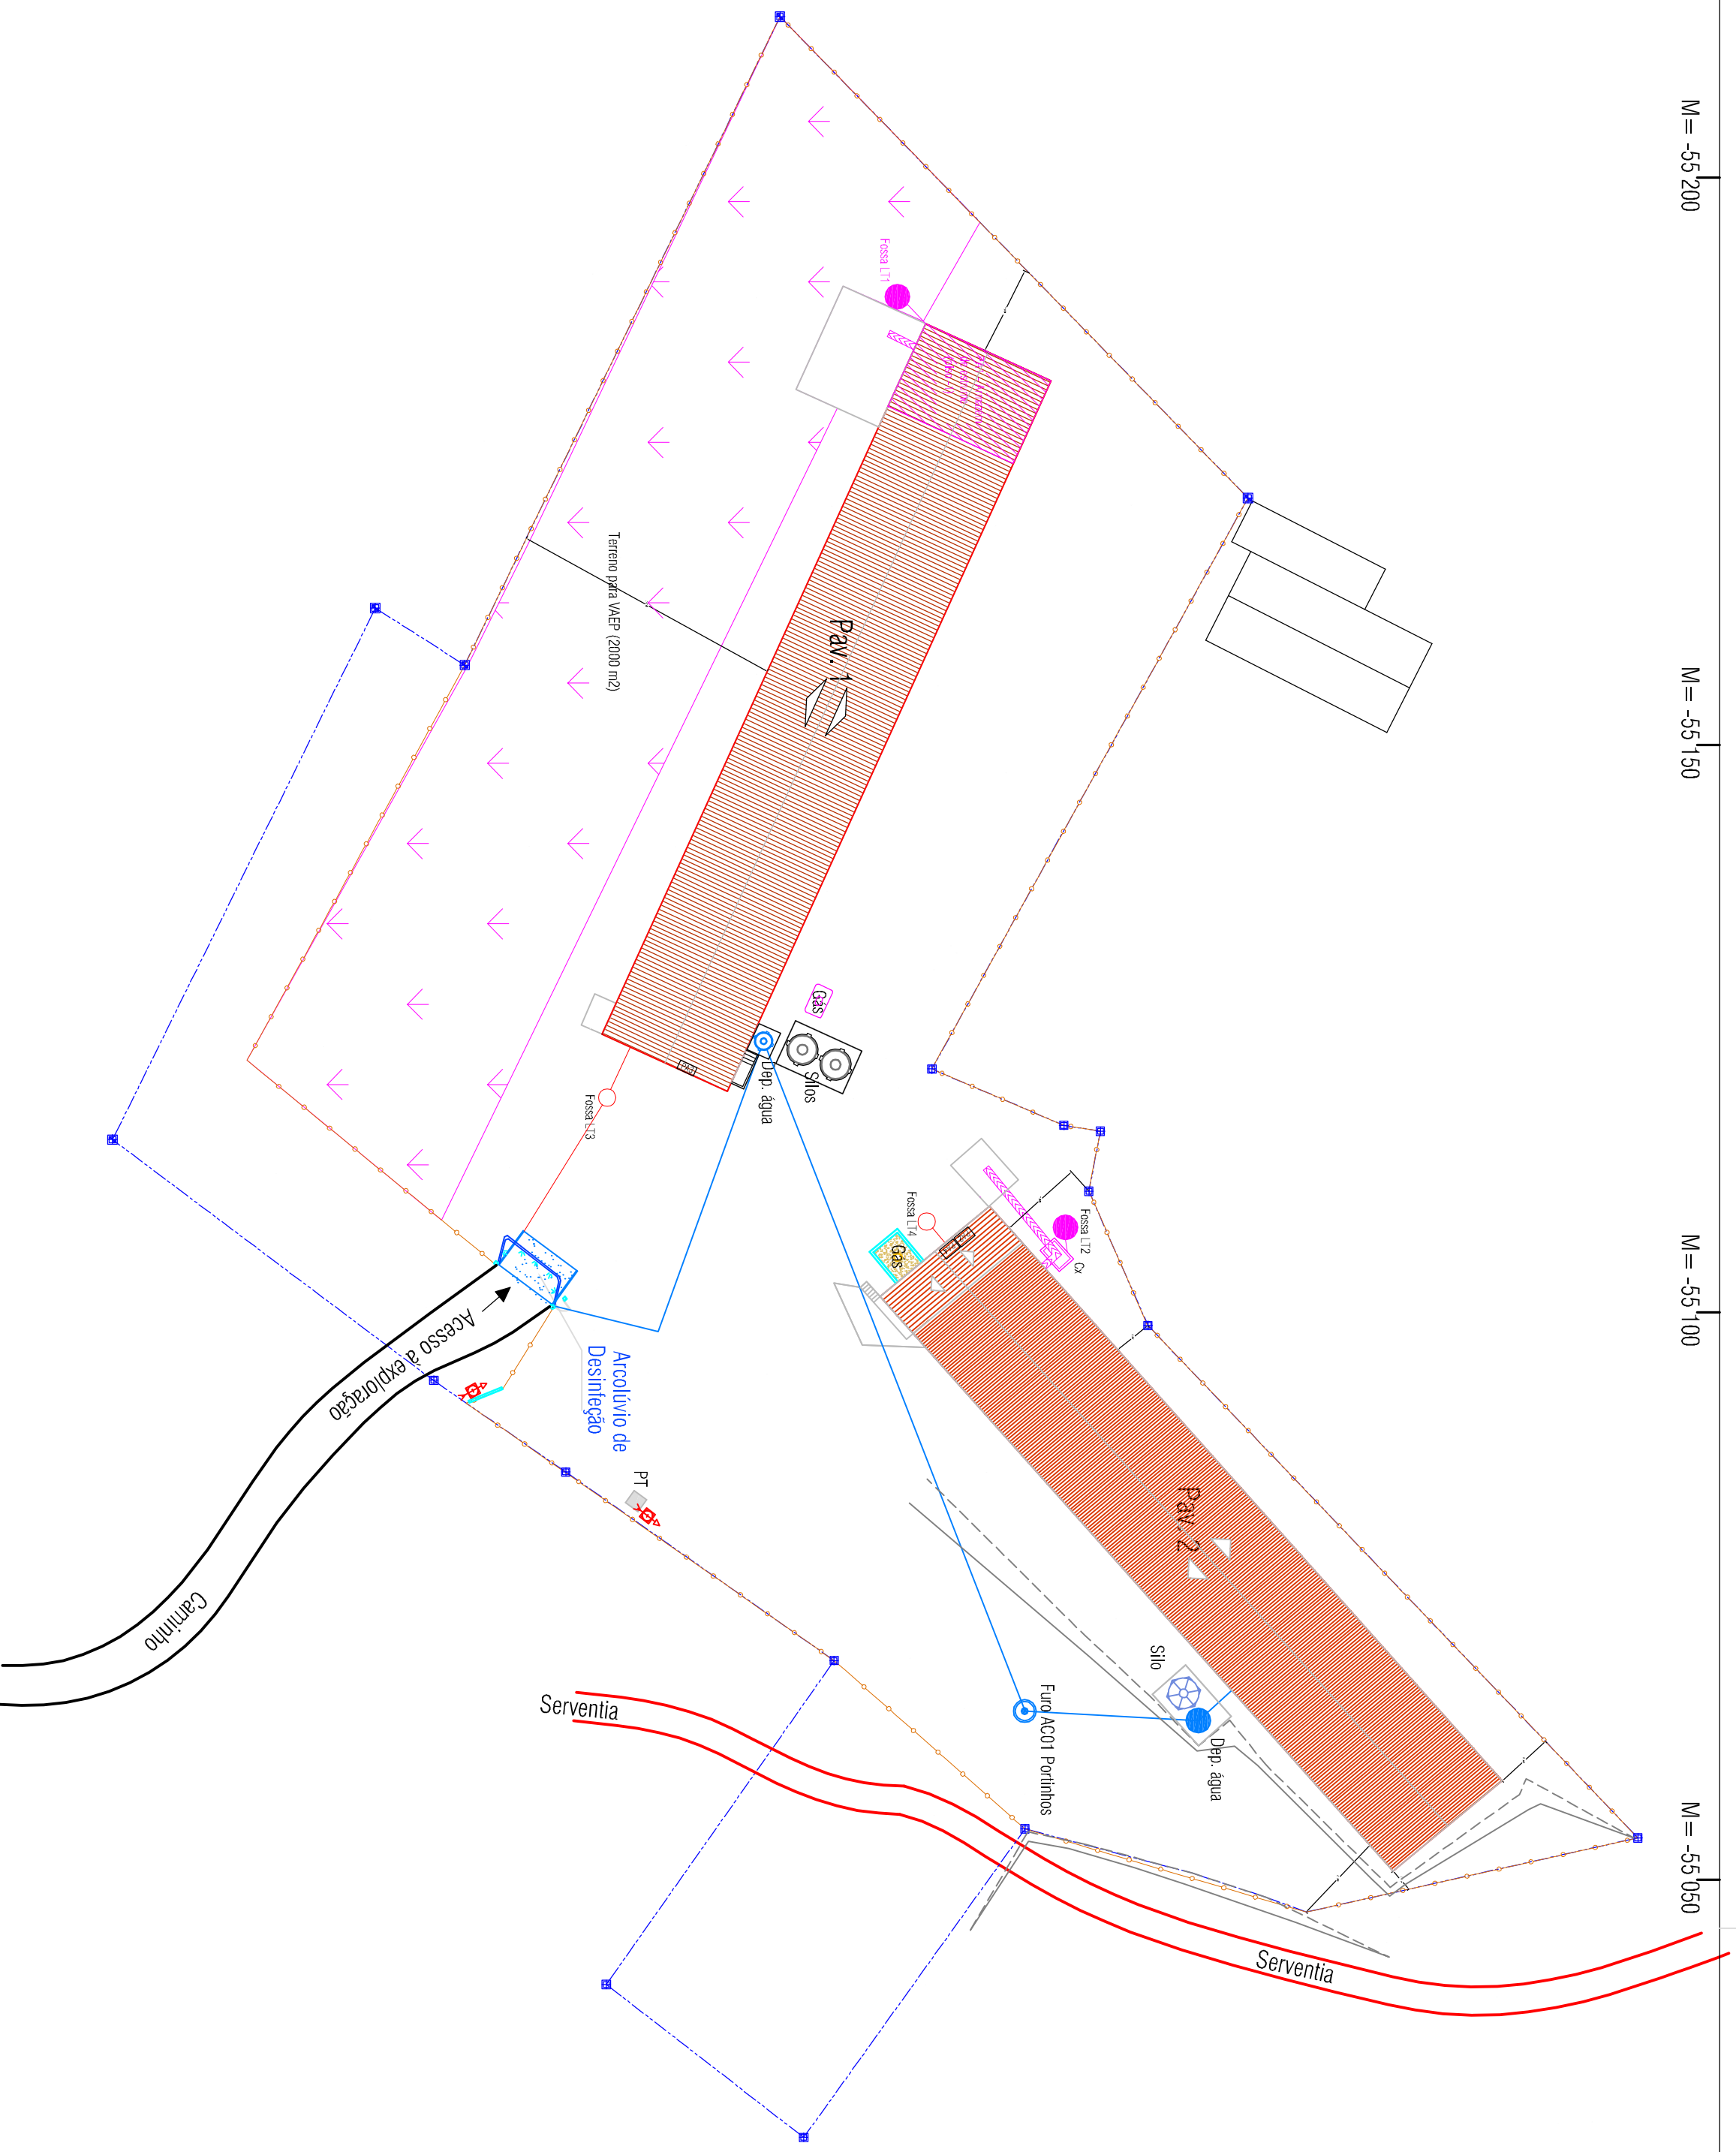

Área = 10145,00 m2

LEGENDA

- Marco
- Poste EDP- TLC
- Muros
- Limite de propriedade
- CX
- Silo
- Verdado
- Sistemas de gestão de efluentes pecuários
- Sistema de abastecimento de água



<p>PROJETO</p> <p>Licenciamento de Unidade Avícola NREAP</p>	
<p>Responsável: Adalberto, Lda.</p> <p>UPQ2 - Povinho</p>	<p>Elaborou: M. M.</p>
<p>LOCAL</p> <p>Ruinha - Sotó da Capelosa</p> <p>Linha</p>	
<p>PROJETO</p> <p>Plano síncrono de exploração</p>	
<p>1</p>	