


LEGENDA	
	- ATERRO
	- ESCAVAÇÃO

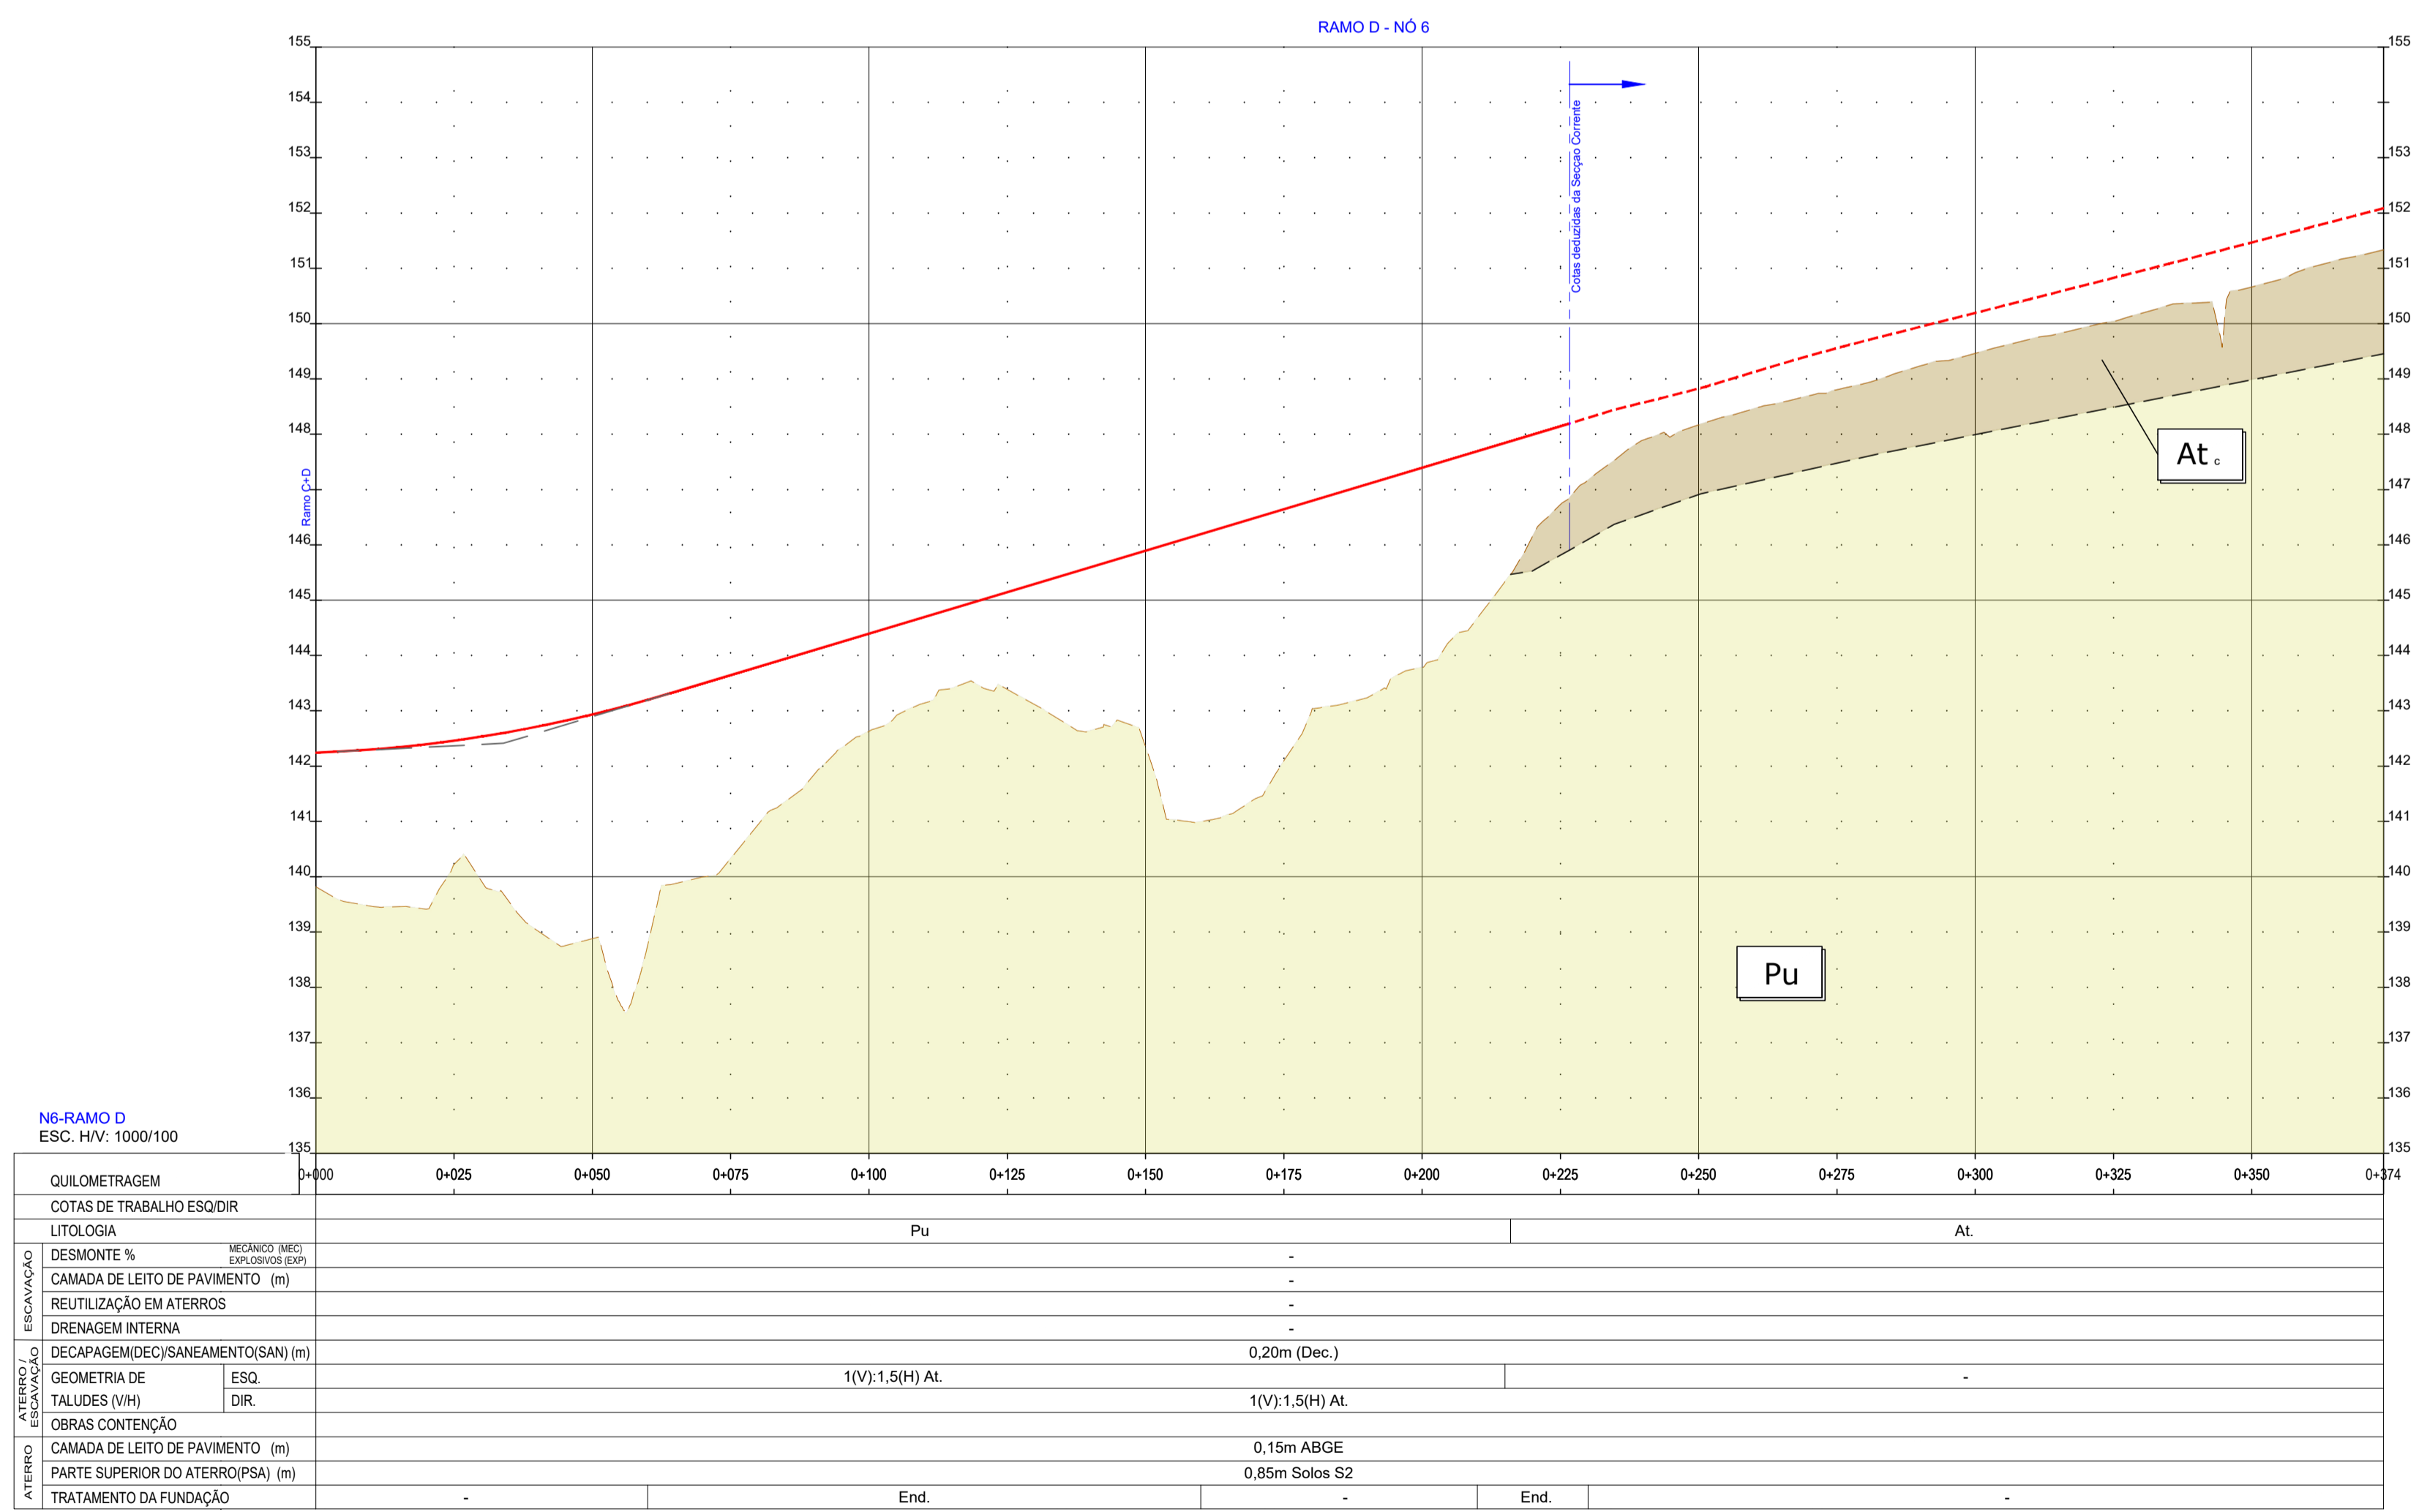

N6-RAMO D
ESC. HV: 1000/100

QUILOMETRAGEM	0+000	0+025	0+050	0+075	0+100	0+125	0+150	0+175	0+200	0+225	0+250	0+275	0+300	0+325	0+350	0+374
COTAS DE TRABALHO ESQ/DIR	Pu								At.							
LITOLOGIA	-															
DESMONTE %	-															
CAMADA DE LEITO DE PAVIMENTO (m)	-															
REUTILIZAÇÃO EM ATERROS	-															
DRENAGEM INTERNA	-															
DECAPAGEM/DEC/SANEAMENTO(SAN) (m)	-								0,20m (Dec.)							
GEOMETRIA DE TALUDES (V/H)	ESQ. 1(V):1,5(H) At.								DIR. 1(V):1,5(H) At.							
OBRAS CONTENÇÃO	-															
CAMADA DE LEITO DE PAVIMENTO (m)	-															
PORTE SUPERIOR DO ATERRO(PSA) (m)	-								0,15m ABGE							
TRATAMENTO DA FUNDAÇÃO	-								0,85m Solos S2							