

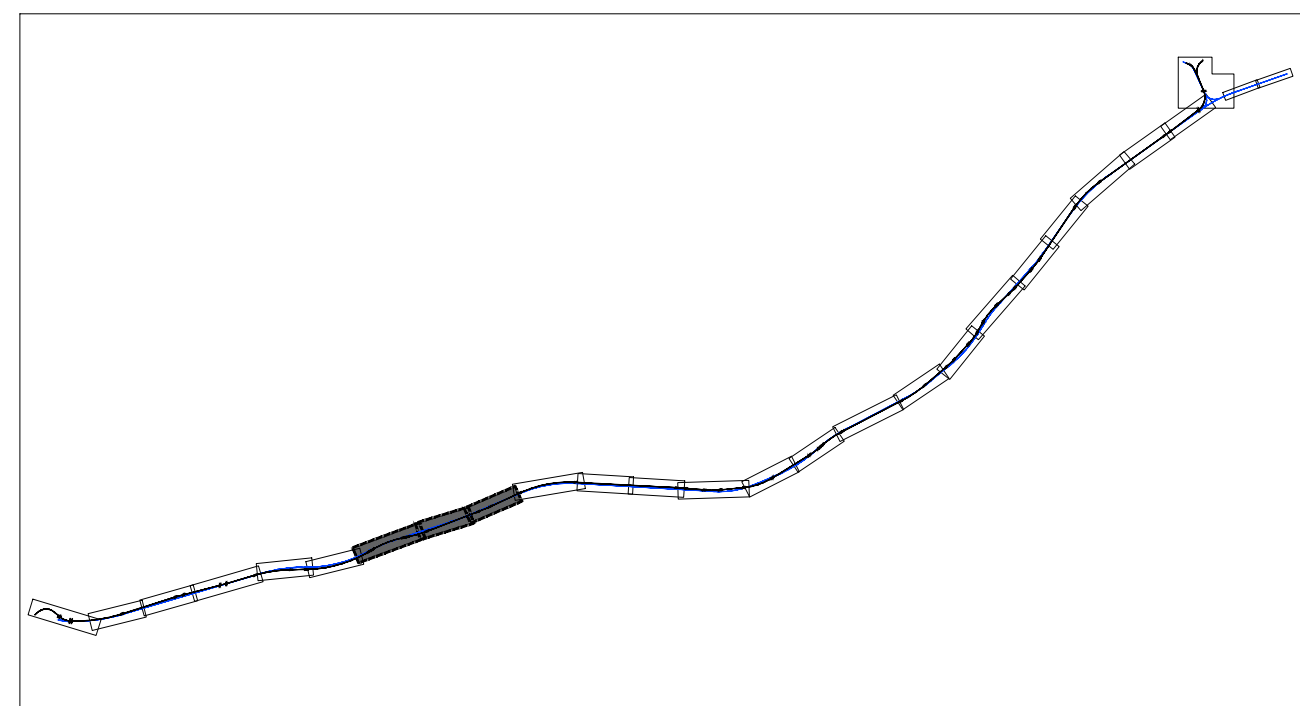
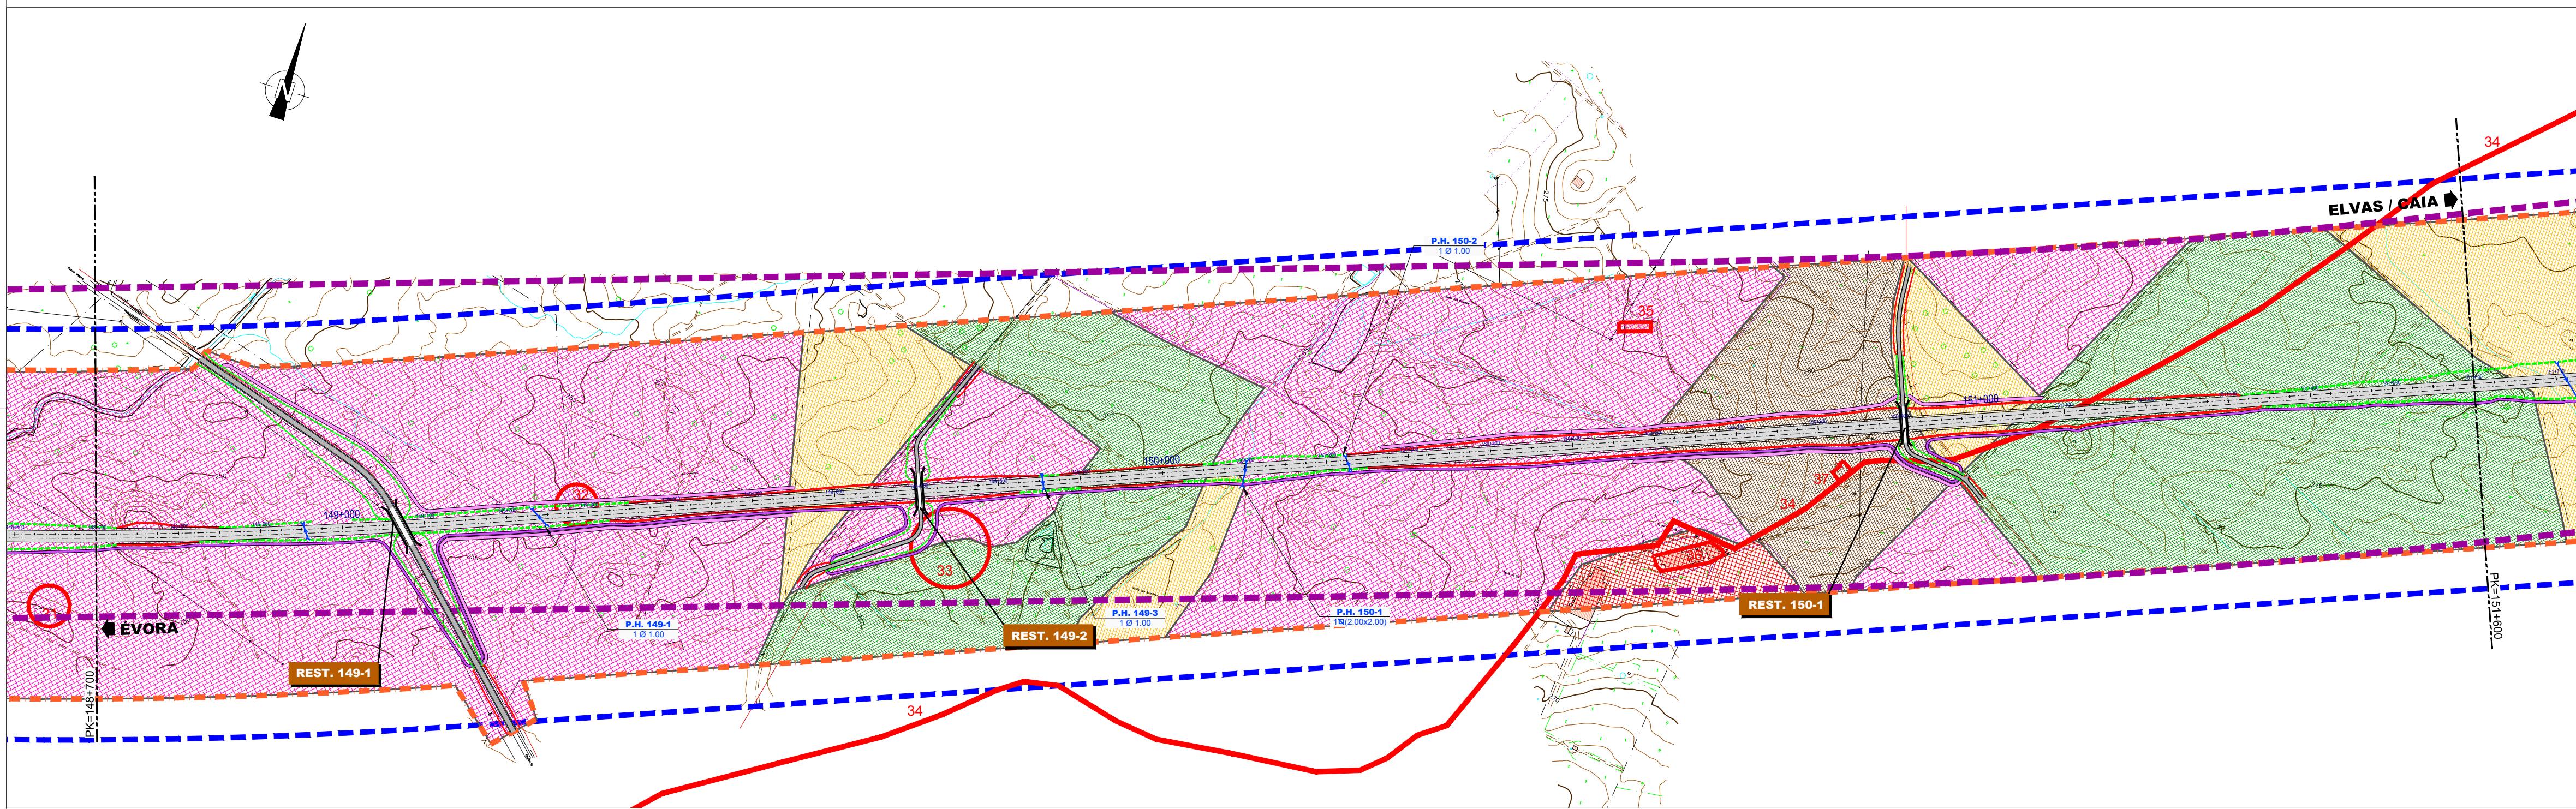


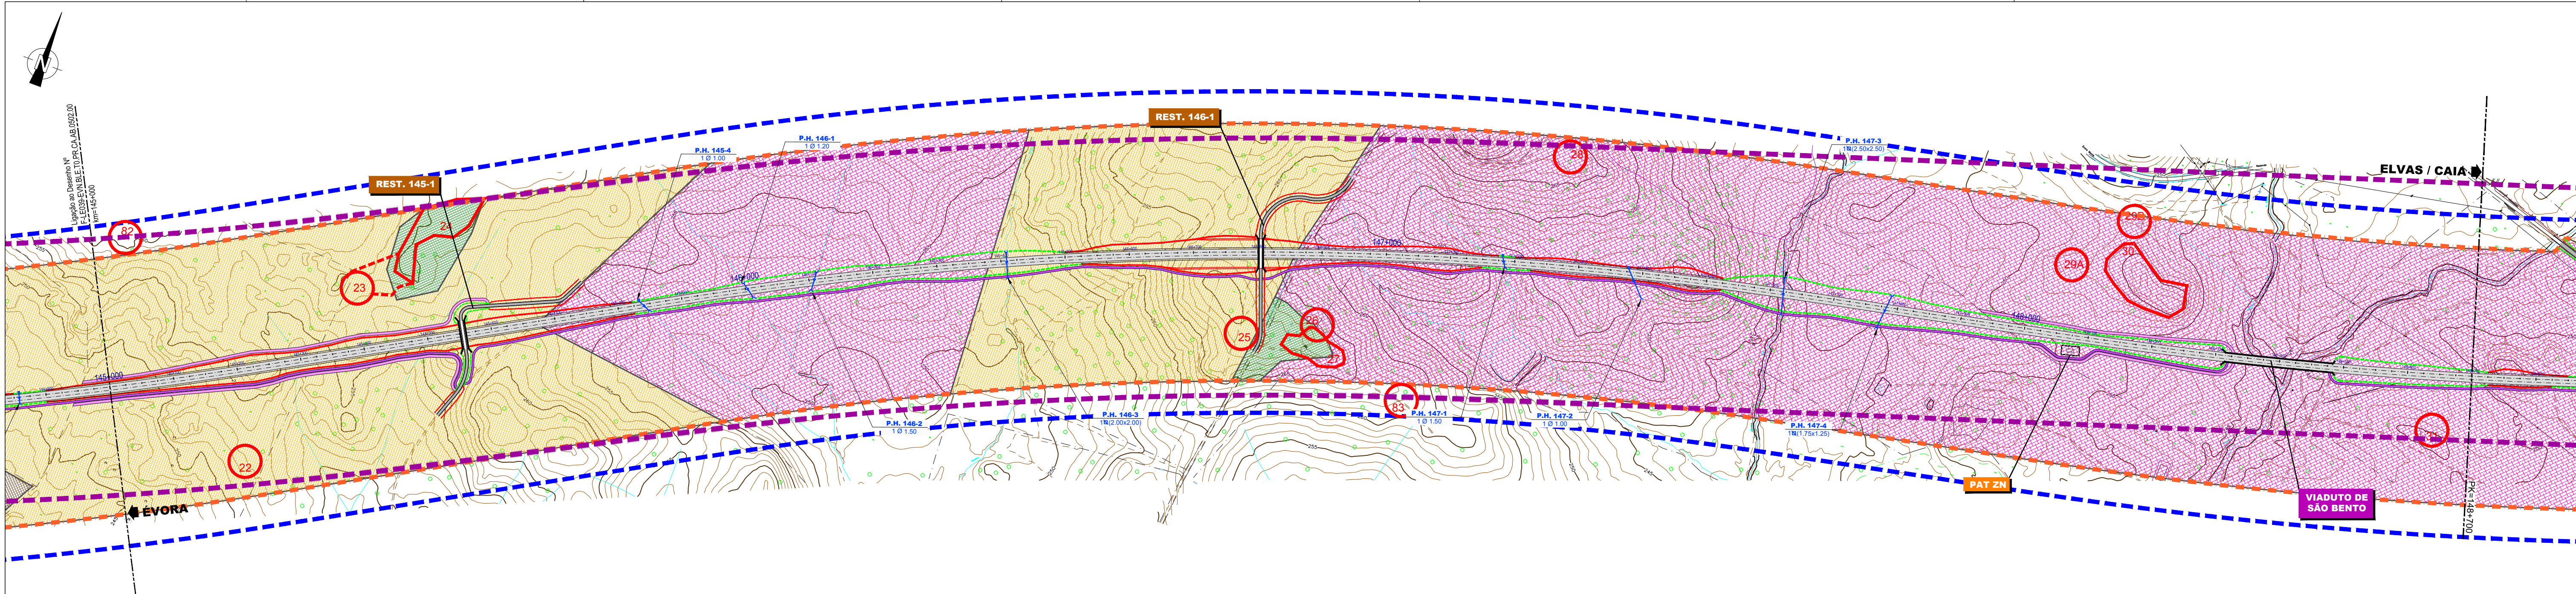

- LEGENDA:**
- |                                 |                               |
|---------------------------------|-------------------------------|
| Elementos Patrimoniais          | Visibilidade Boa do Terreno   |
| Área de Potencial Arqueológico  | Visibilidade Média do Terreno |
| Área de incidência do projeto   | Visibilidade Má do Terreno    |
| Área de enquadramento histórico | Área Vedada                   |
|                                 | Solo Urbano                   |
| Traçado em Estudo               | Limite de Concelho            |
| Caminho de Serviço              |                               |
| Caminhos Paralelos              |                               |

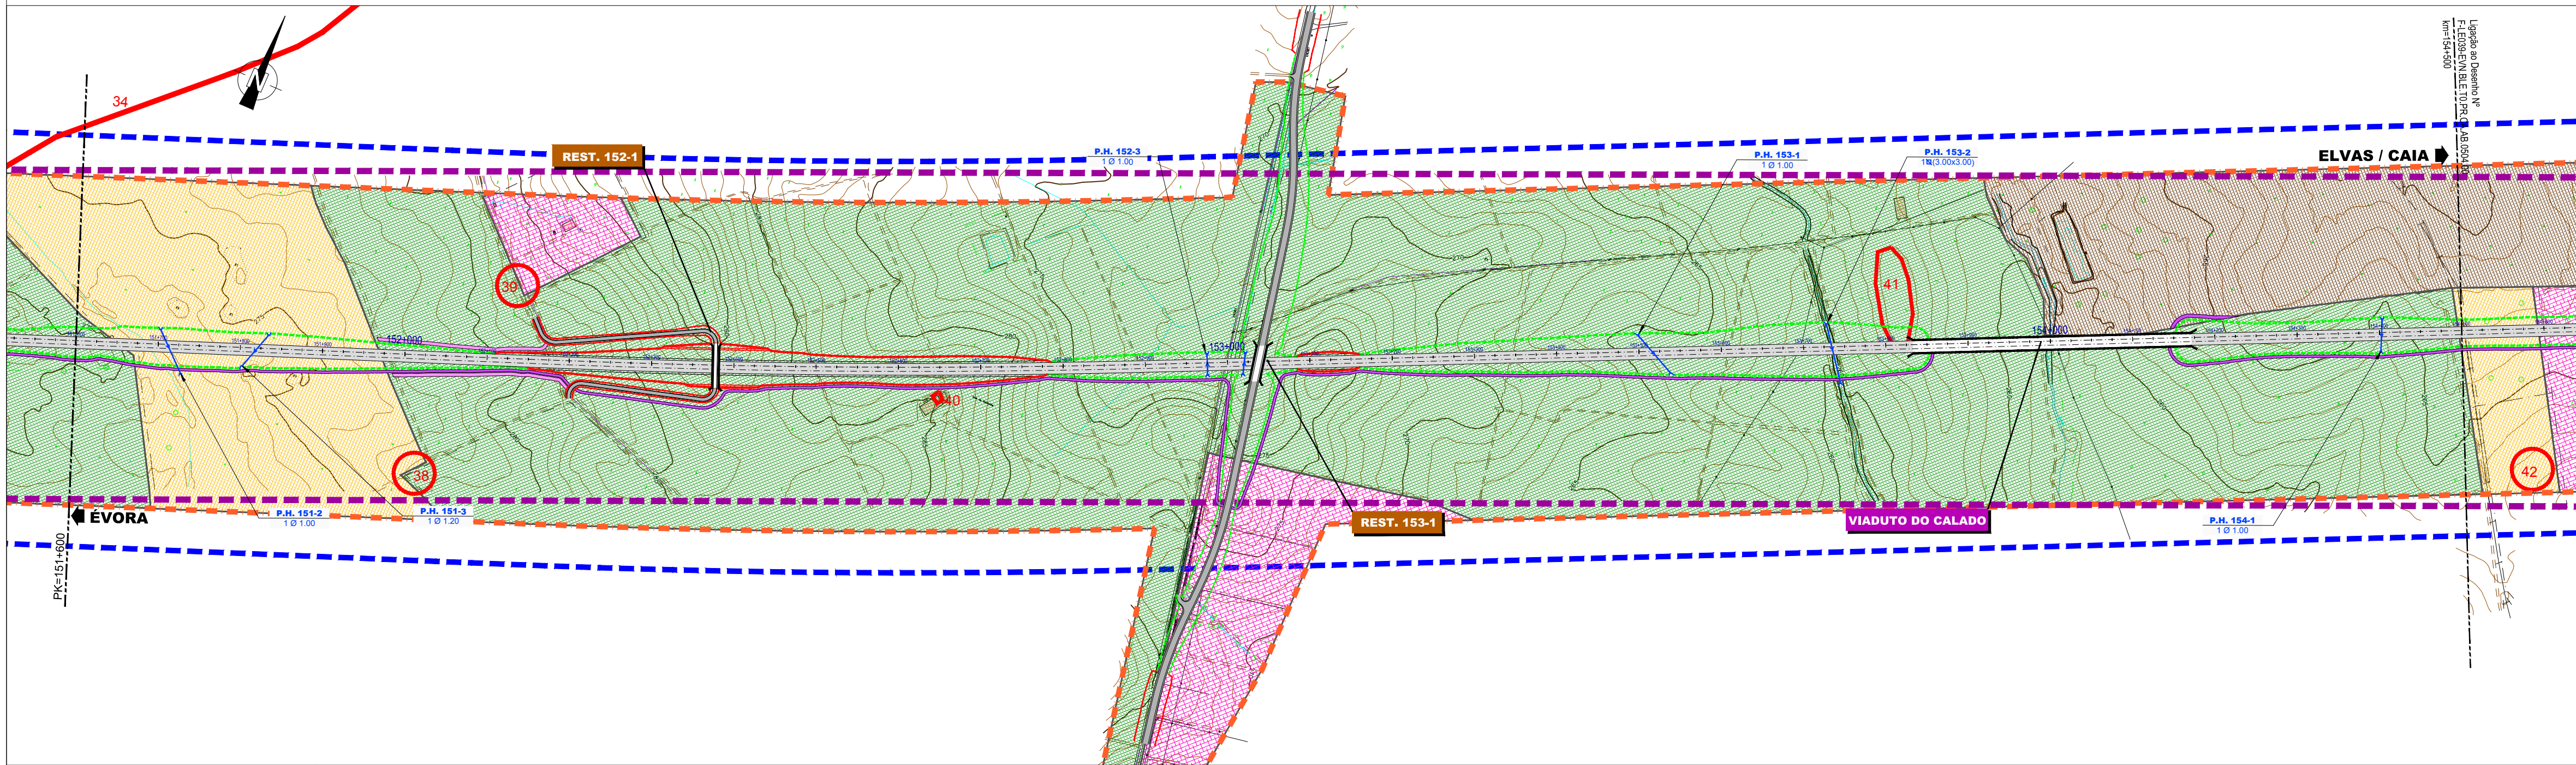

Co-financiado pela União Europeia  
O Mecanismo Interligar a Europa

Notas e História de Alterações

|   |   |                                     |                                                           |     |                 |   |                                                                              |           |               |  |
|---|---|-------------------------------------|-----------------------------------------------------------|-----|-----------------|---|------------------------------------------------------------------------------|-----------|---------------|--|
| Logótipos e informação complementar   |   |                                     |                                                           |     | Legendou        |   |                                                                              |           |               |  |
| Projectista   | <br><br> |                                     |                                                           |     | Ficheiro        | F-LE039-EVN.BLE.T0.PR.CA.AB.1103.00.DWG                                                                                       |                                                                              | Desenhou  | José Torres   |  |
|   |   |                                     |                                                           |     | Data            | Maio 2017   |                                                                              | Projectou | Sofia Lima    |  |
|   |   |                                     |                                                           |     | N.º Projectista | F-LE039-EVN.BLE.T0.PR.CA.AB.1103.00                                                                                           |                                                                              | Verificou | Olivia Freire |  |
|   |   |                                     |                                                           |     |                 |   |                                                                              |           |               |  |
| <br>Direção de Gestão de Empreendimentos<br><br>Direção de Engenharia e Ambiente<br><br>Unidade Orgânica | Linha   | LINHA DE ÉVORA                      |                                                           |     |                 | ESTE DESENHO APENAS SE CONSIDERA VÁLIDO SE FOR DA ESTIMA PRESENCIA DOS CAMPOS DE APROVAÇÃO E INSERIDO O RESPECTIVO NÚMERO SAP |                                                                              |           |               |  |
|   | Local   | ÉVORA NORTE / CAIA / LINHA DO LESTE |                                                           |     |                 |   |                                                                              |           |               |  |
|   | Fase do Projeto   | PROJETO DE EXECUÇÃO                 |                                                           |     |                 |   |                                                                              |           |               |  |
|   | Especialidade Técnica   | AMBIENTE                            |                                                           |     |                 |   |                                                                              |           |               |  |
|   | Nome do Empreendimento   |                                     | NOVA LIGAÇÃO FERROVIÁRIA ENTRE ÉVORA NORTE E ELVAS / CAIA |     |                 |   | O Diretor da Direção de Engenharia e Ambiente<br>José Santinho Paiva<br>Data |           |               |  |
|   | Título do Desenho   |                                     | CARTA DE PATRIMÓNIO CULTURAL                              |     |                 |   |                                                                              |           |               |  |
|   |   | FOLHA 3/9                           |                                                           |     |                 |   |                                                                              |           |               |  |
| Escala   | Tipo   | N.º SAP                             | N.º de Ordem no Projeto                                   |     | Versão          |   |                                                                              |           |               |  |
| 1/5 000   | 316   | - 10003241197                       | - 044                                                     | - 0 |                 |   |                                                                              |           |               |  |