



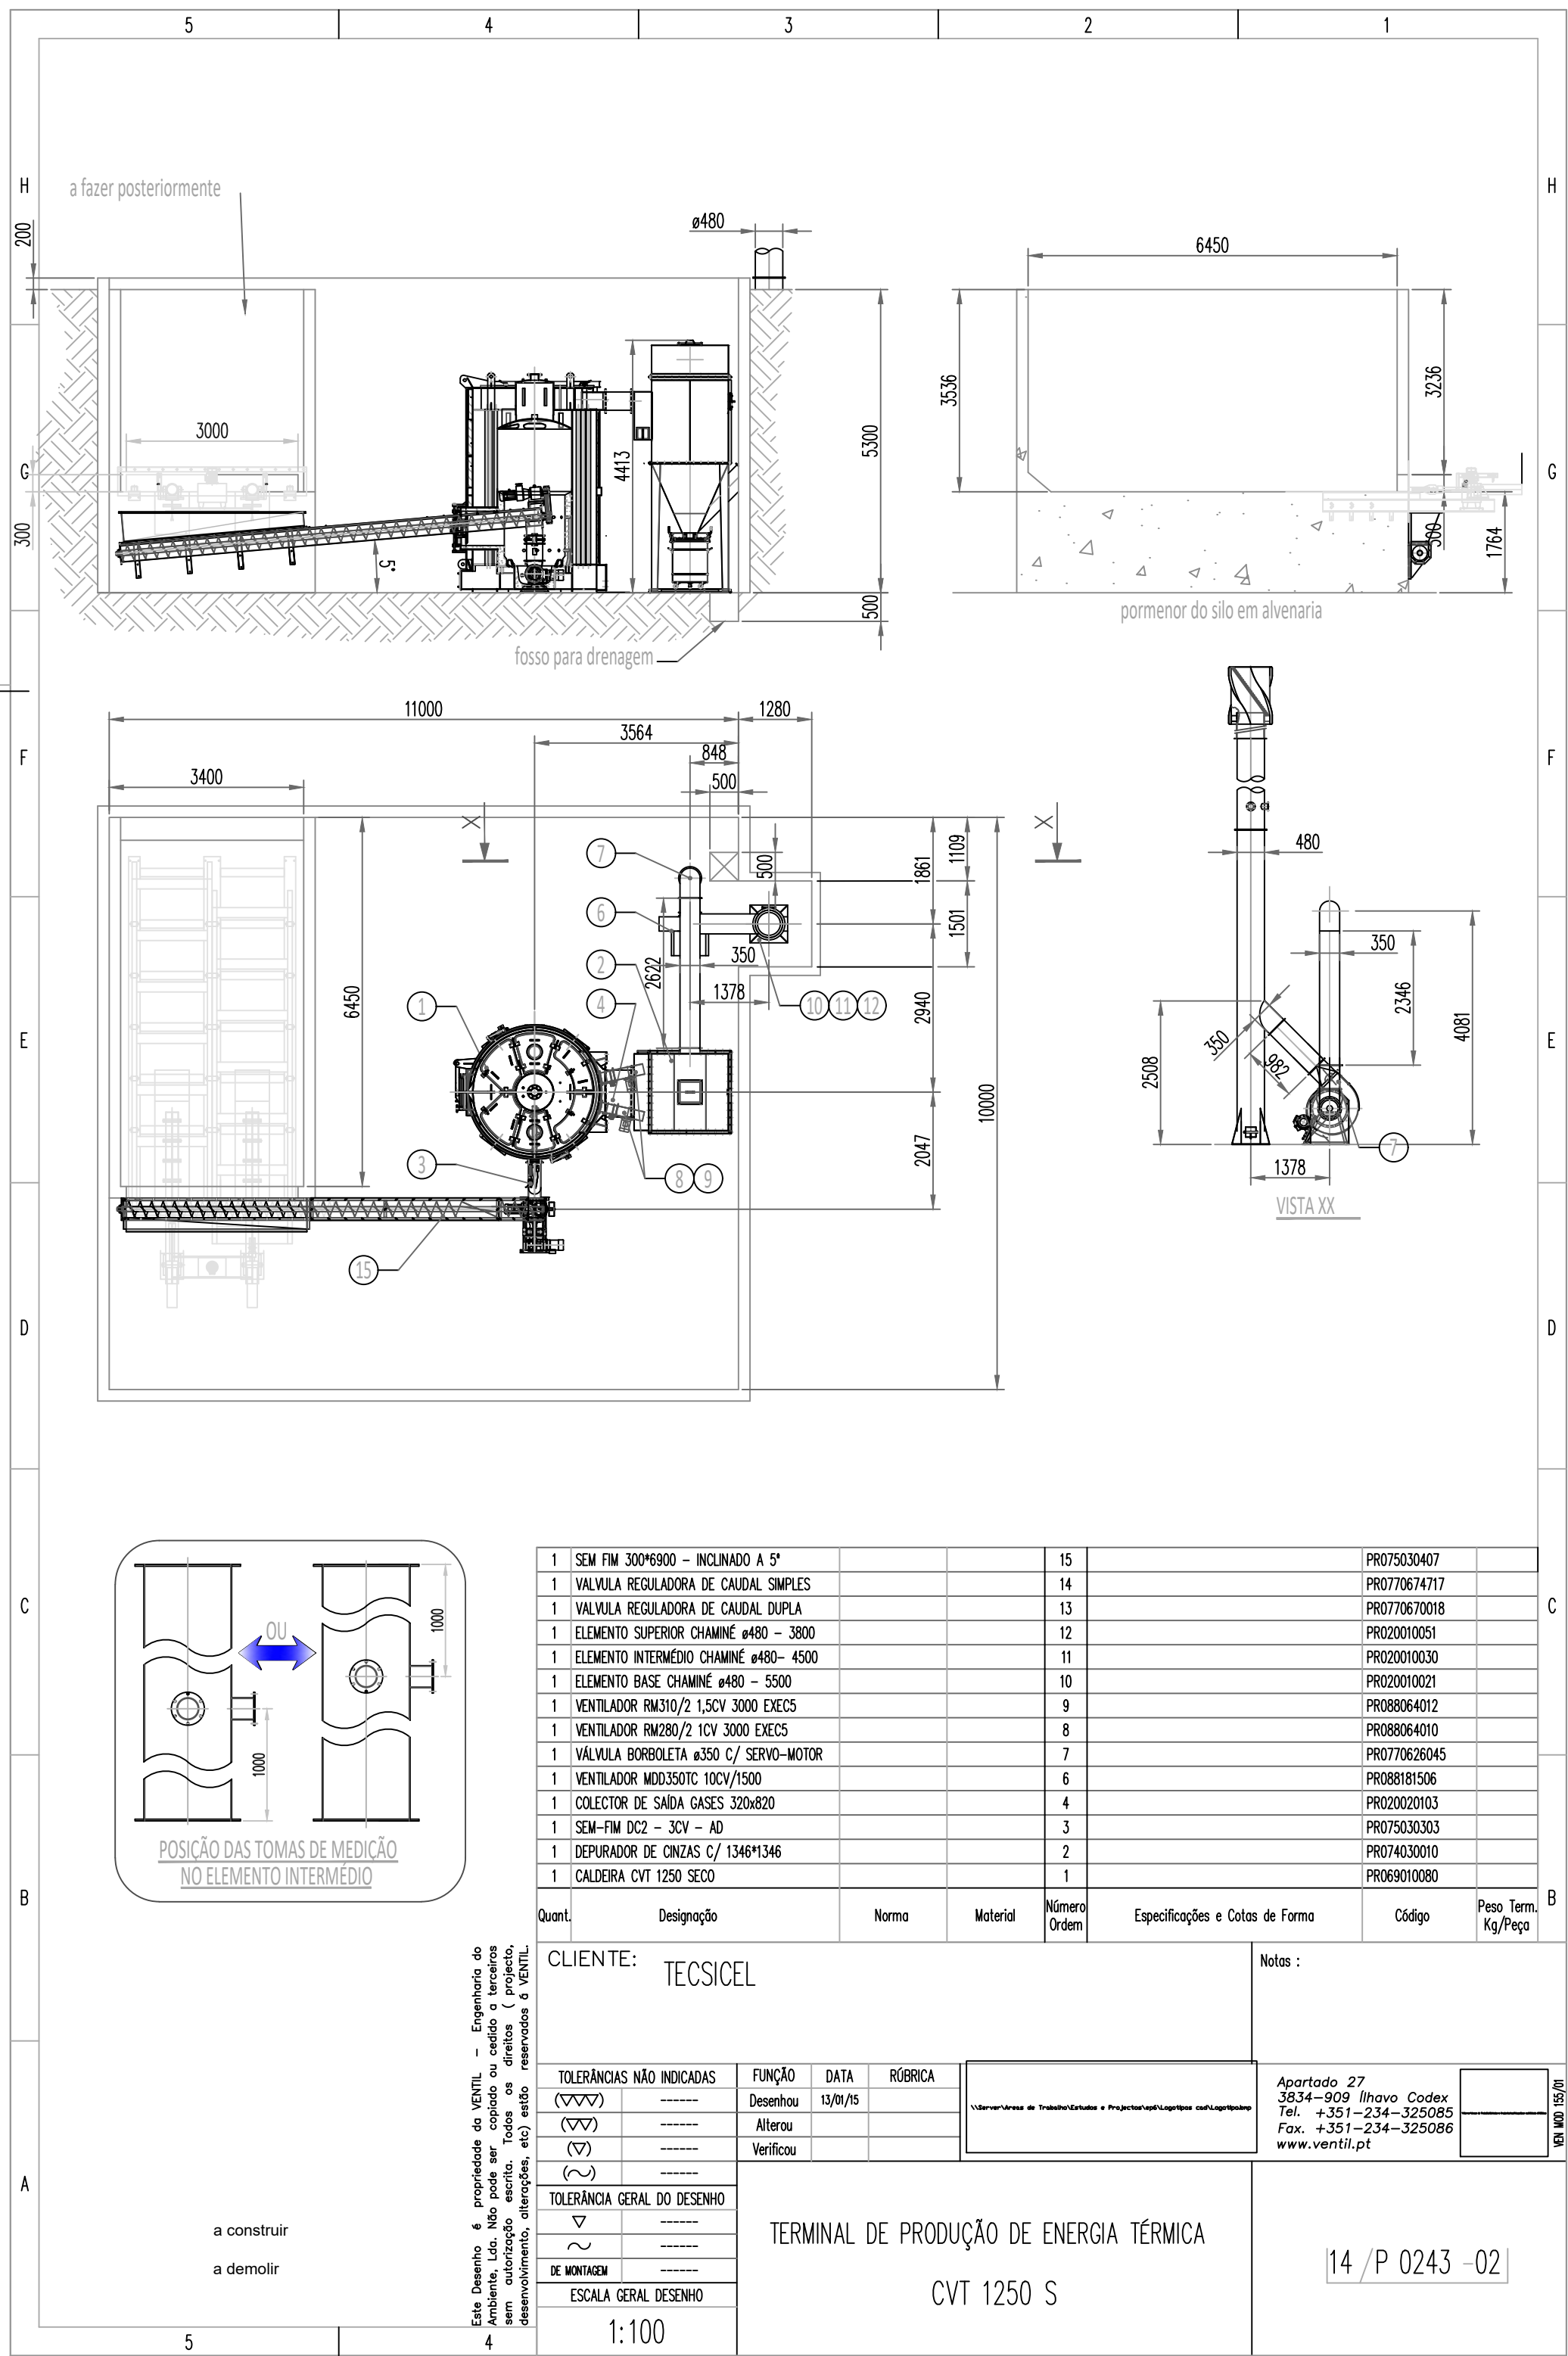


Quant.	Designação	Norma	Material	Numeração (Ordem)	Especificações e Cotas de Forma	Código	Peso Term. Kg/Paga
CLIENTE: TECSICEL							
Notas :							
TOLERÂNCIAS NÃO INDICADAS							
FUNÇÃO	DATA	REVISÃO					
Alterou							
Verificou							
TOLERÂNCIA GERAL DO DESENHO							
ESCALA GERAL DESENHO							
1:100							
TERMINAL DE PRODUÇÃO DE ENERGIA TÉRMICA							
CVT 1250 S							
14 / P 0243 - 02							

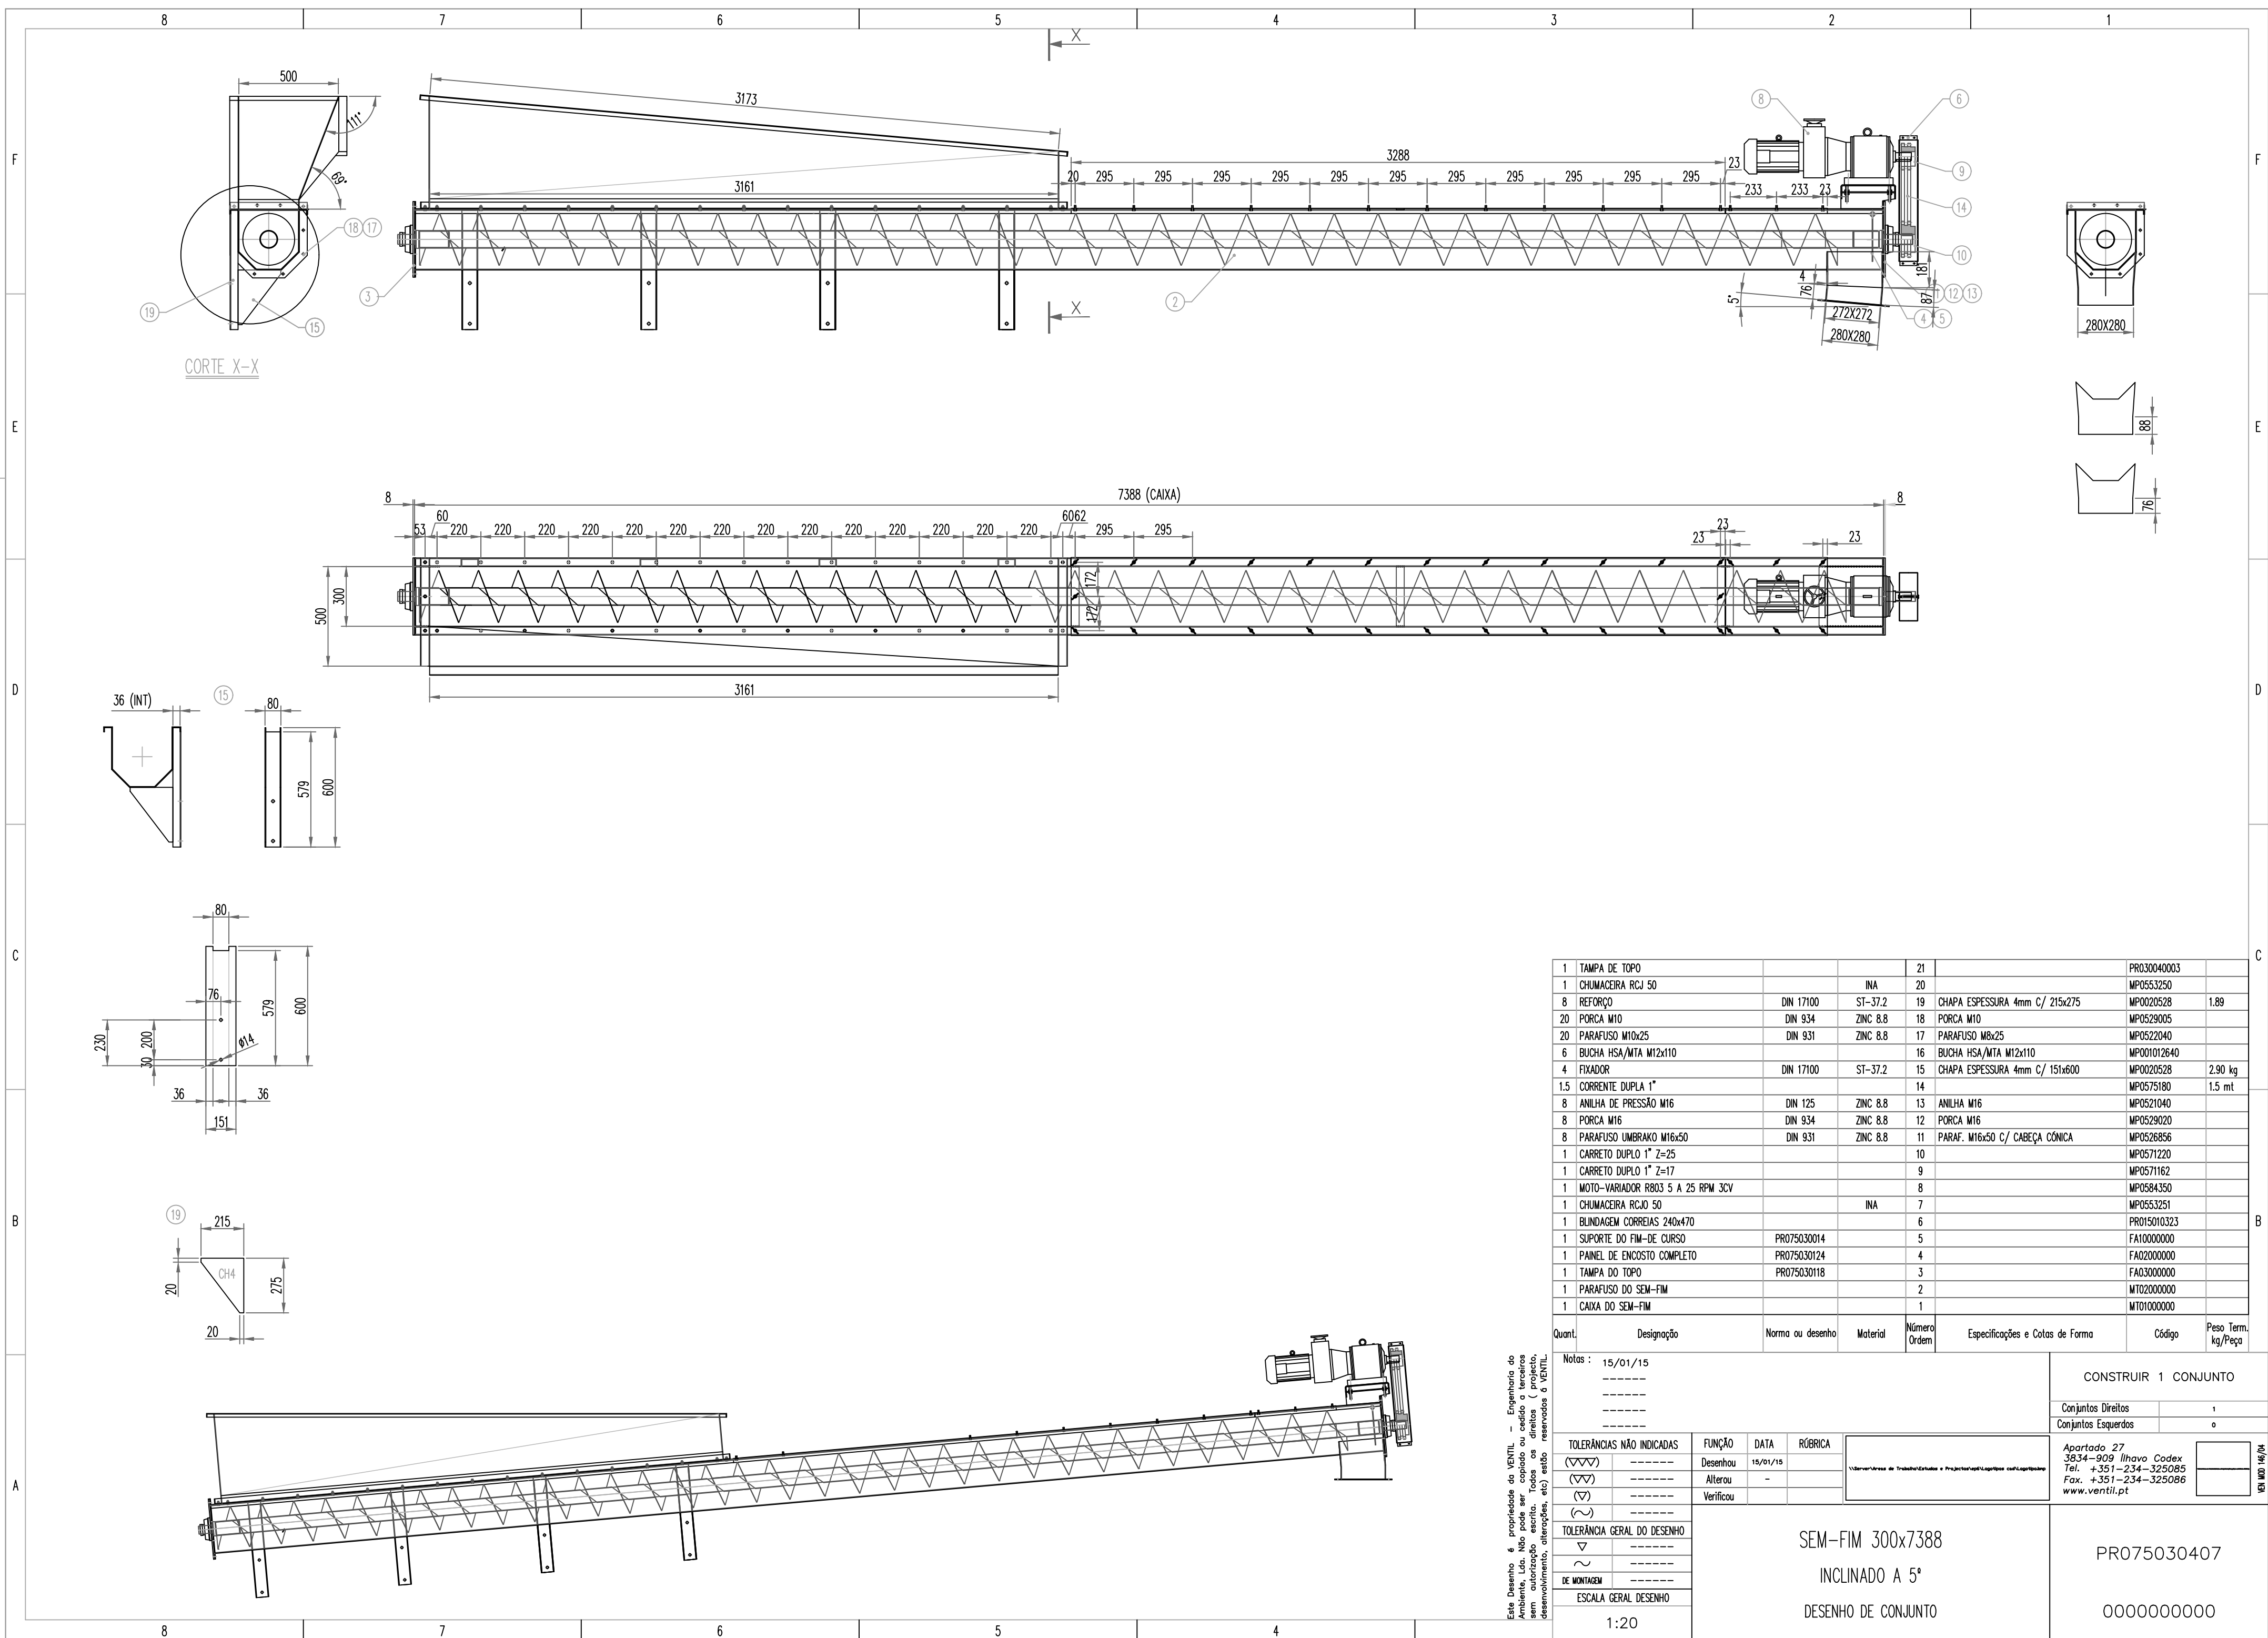


Quant.	Designação	Norma ou desenho	Material	Numeração (Ordem)	Especificações e Cotas de Forma	Código	Peso Term. Kg/Paga
Notas : 15/01/15							
CONSTRUIR 1 CONJUNTO							
Conjuntos Esquerdos							
TOLERÂNCIAS NÃO INDICADAS							
FUNÇÃO	DATA	REVISÃO					
Desenho	15/01/15						
Alterou							
Verificou							
TOLERÂNCIA GERAL DO DESENHO							
ESCALA GERAL DESENHO							
1:20							
SEM-FIM 300x7388							
INCLINADO A 5°							
DESENHO DE CONJUNTO							
PR075030407							
0000000000							