


CAMINHO PARALELO - 08 (TIPO II)

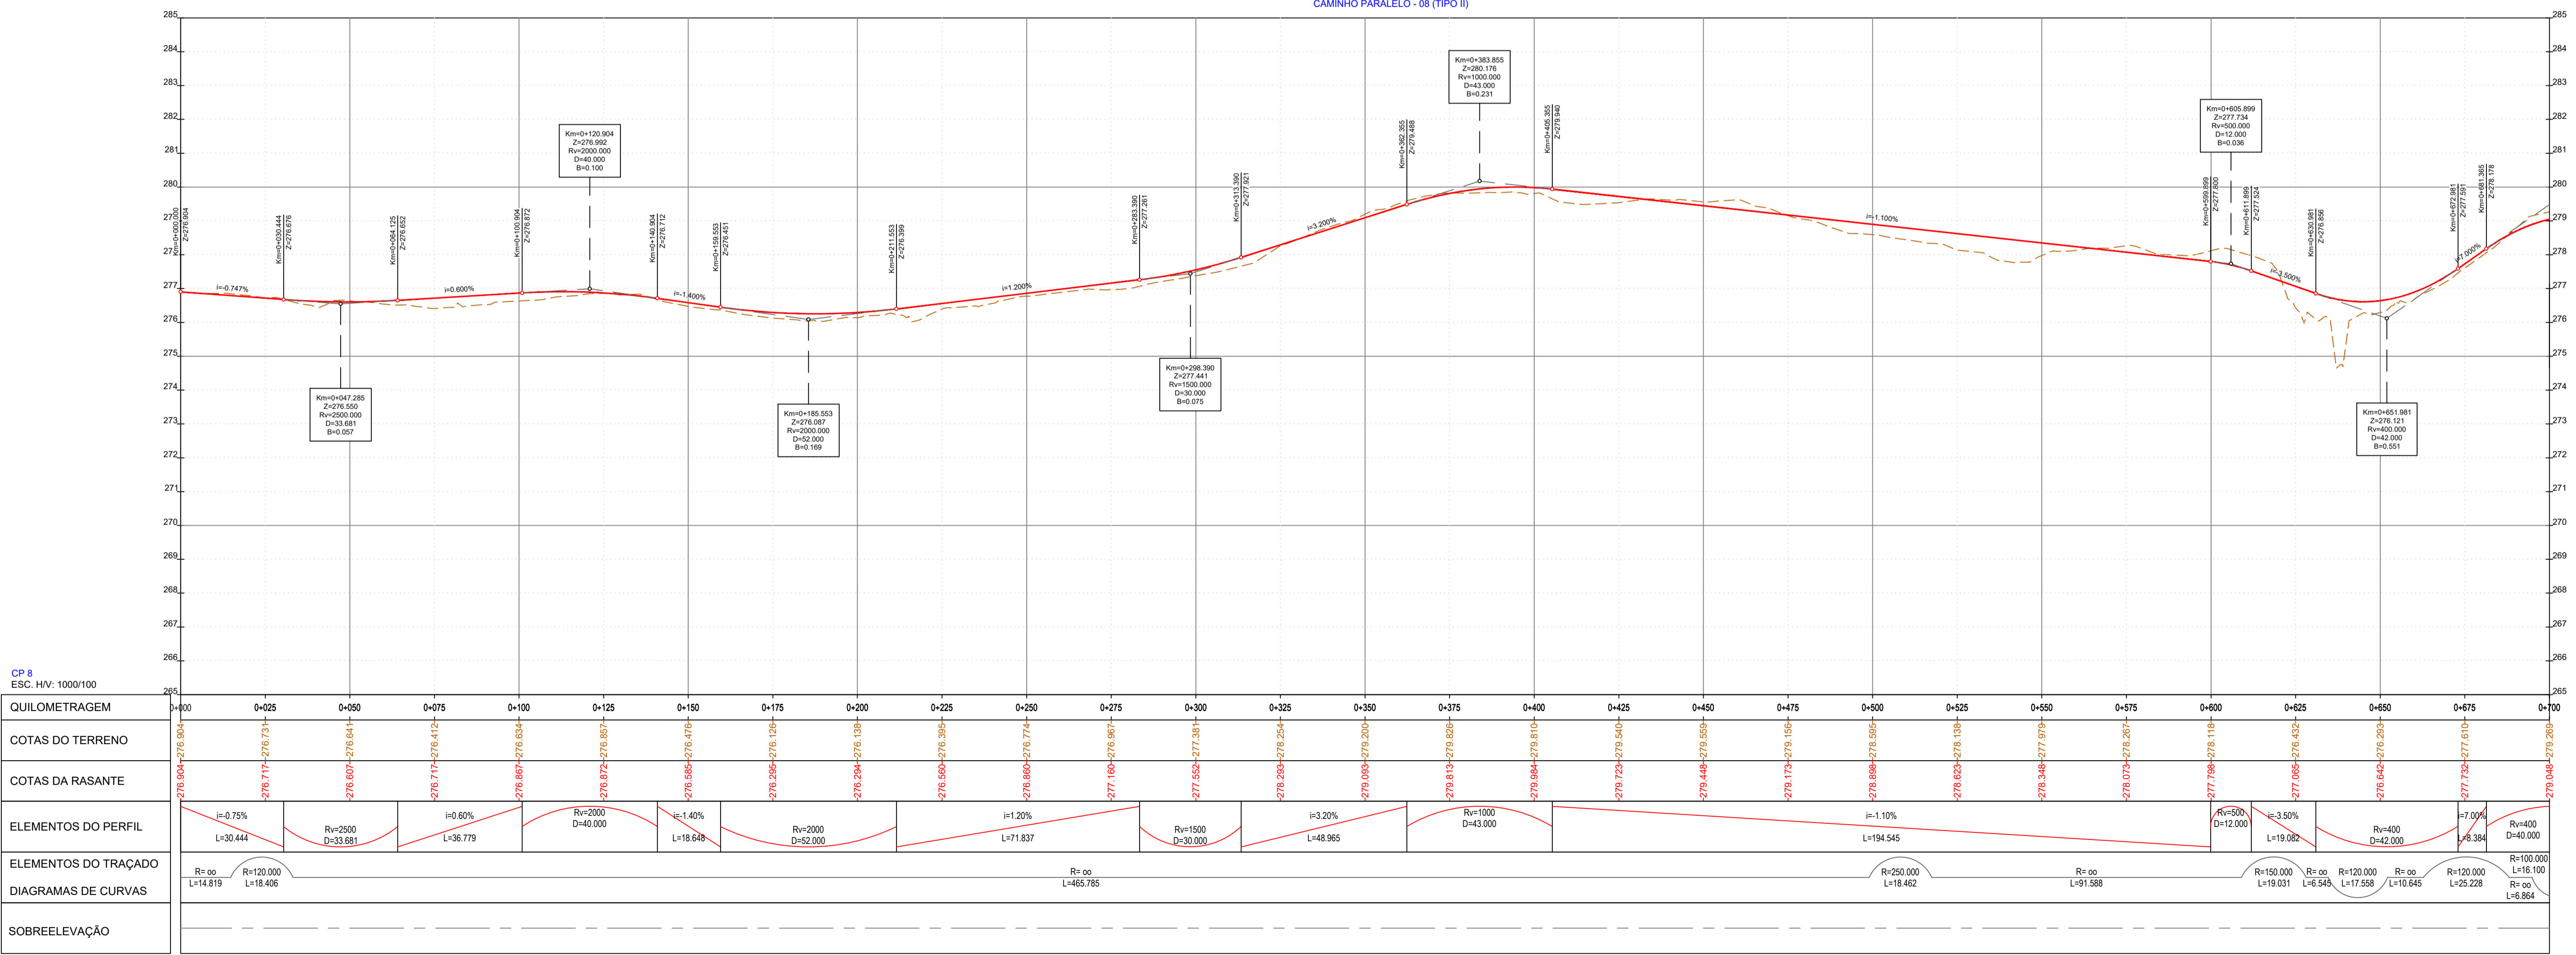

PROJETA	PROJETO Nº	PROJETO	COORDENAÇÃO	ESCALA	PROJETO
	RVGR	CARLA CORREIA	PEDRO REIS	1:1000	IP8 (A2) - LIGAÇÃO ENTRE SINES E A2
	DESENHO	JOÃO SERRANO	VISTO	ESCALA GRÁFICA	LANÇO IP8 ENTRE RONÇÃO E GRÂNDOLA
	DATA	NOVEMBRO 2023		0 10 20 40	AUMENTO DE CAPACIDADE
ALTERAÇÃO	REFORMULAÇÃO DO MÓ 6	DATA	DESENHO	VERIFICADO	DESIGNAÇÃO
		ABRIL 2024	JS	PR	INFRAESTRUTURAS VIÁRIAS
					PROJETO DE EXECUÇÃO
					TRAÇADO
					PLANTA E PERFIL LONGITUDINAL
					Caminho Paralelo 8 (Km 0+000 ao Km 0+700)

DESENHO Nº	RVGR-PE-T2-P113-11-13-R01
SUBSTITUI	
SUBSTITUÍDO	
FORMATO	A1 REDUZIDO A3

ESTE DESENHO É PROPRIEDADE INTELECTUAL DA ENGININD. NÃO PODEMOS SER REPRODUZIDO OU USADO PARA QUALQUER PROPÓSITO, A NÃO SER O INDICADO, SEM PRÉVIA AUTORIZAÇÃO POR ESCRITO.