




**PAVIMENTO DEFINITIVO DE CIRCULAÇÃO VIÁRIA**  
ESC. 1:10

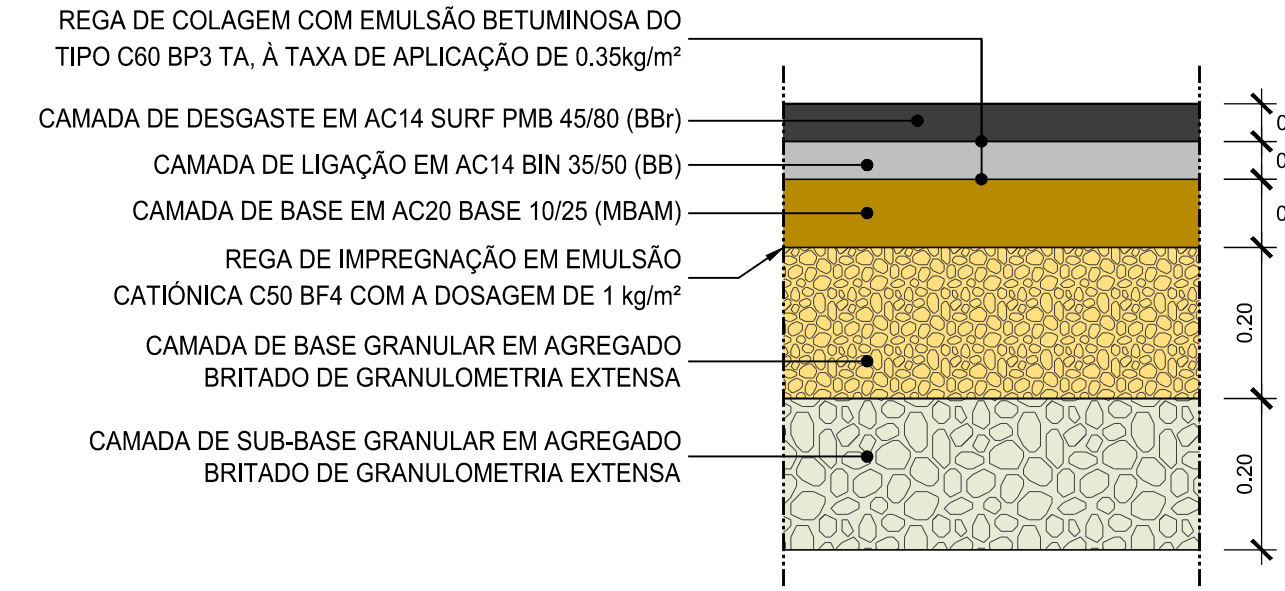


**PAVIMENTO PROVISÓRIO DE CIRCULAÇÃO VIÁRIA**  
ESC. 1:10

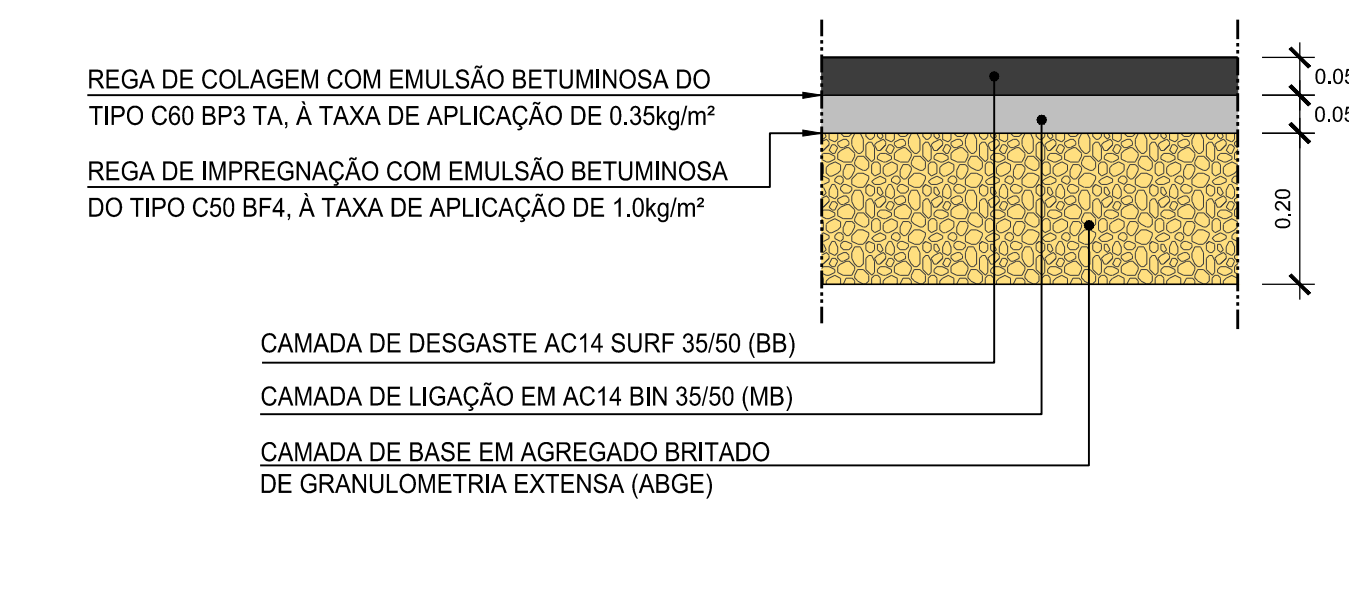


**PAVIMENTO DEFINITIVO DE CIRCULAÇÃO MISTA**  
ESC. 1:10

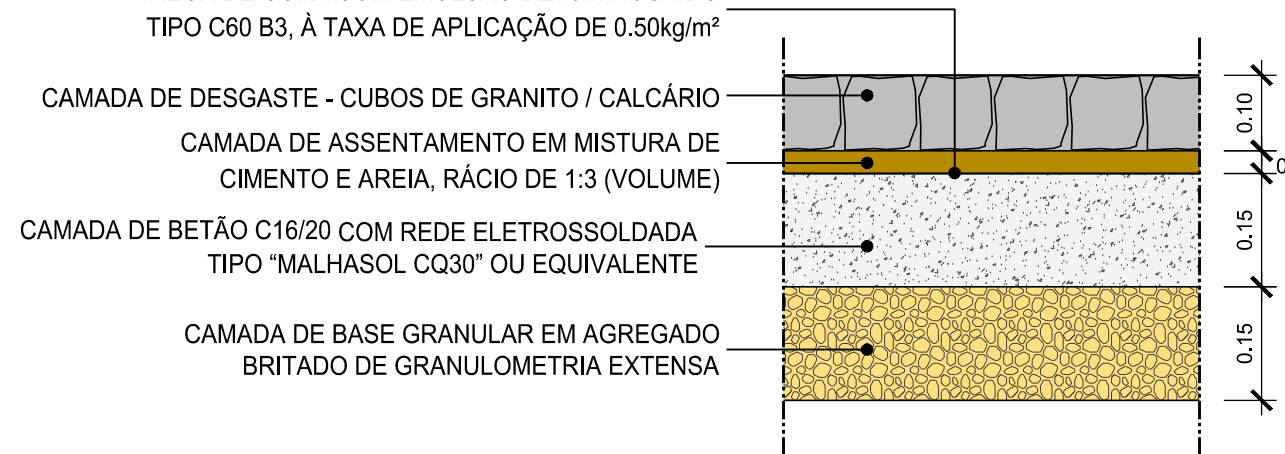


**PAVIMENTO PROVISÓRIO DE CIRCULAÇÃO MISTA**  
ESC. 1:10

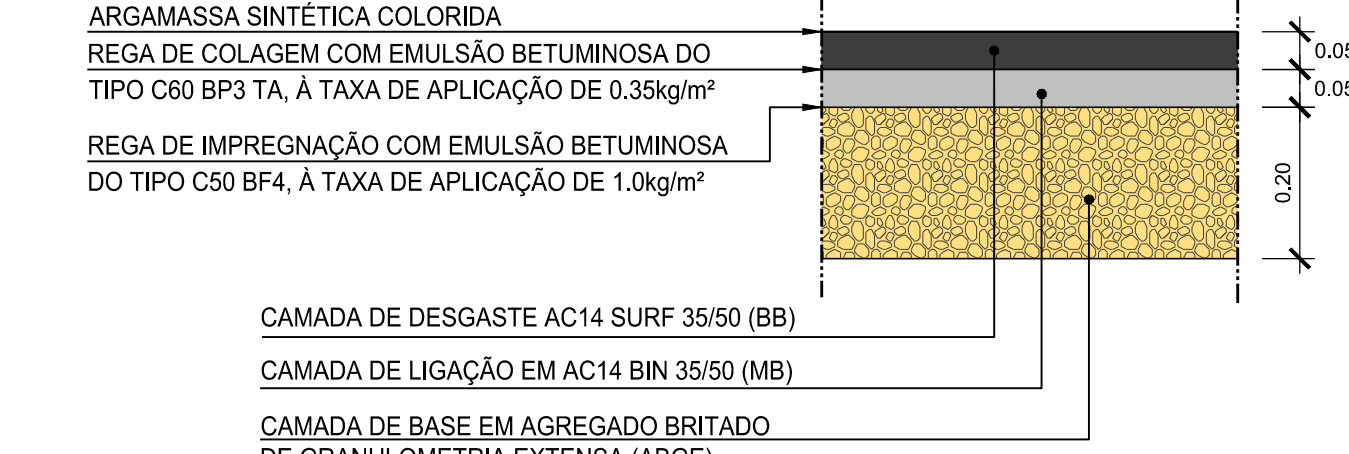

**PAVIMENTO DEFINITIVO DE CIRCULAÇÃO PEDONAL**  
ESC. 1:10

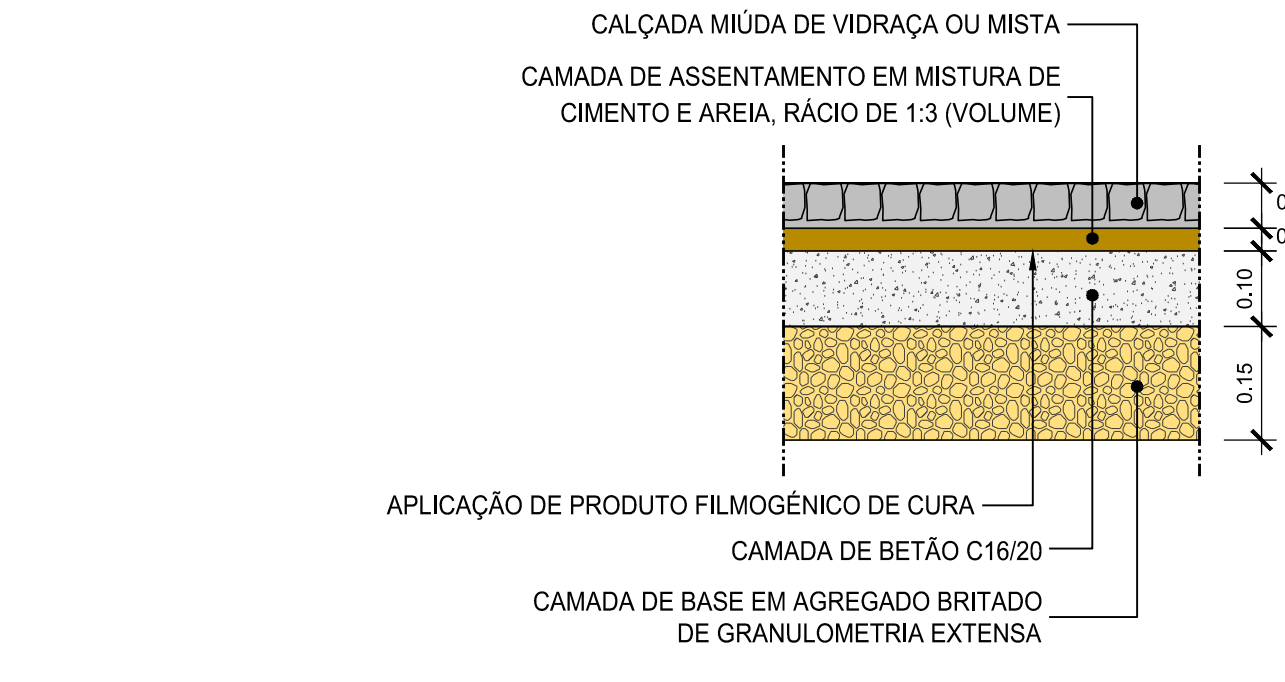


**PAVIMENTO PROVISÓRIO DE CIRCULAÇÃO PEDONAL**  
ESC. 1:10

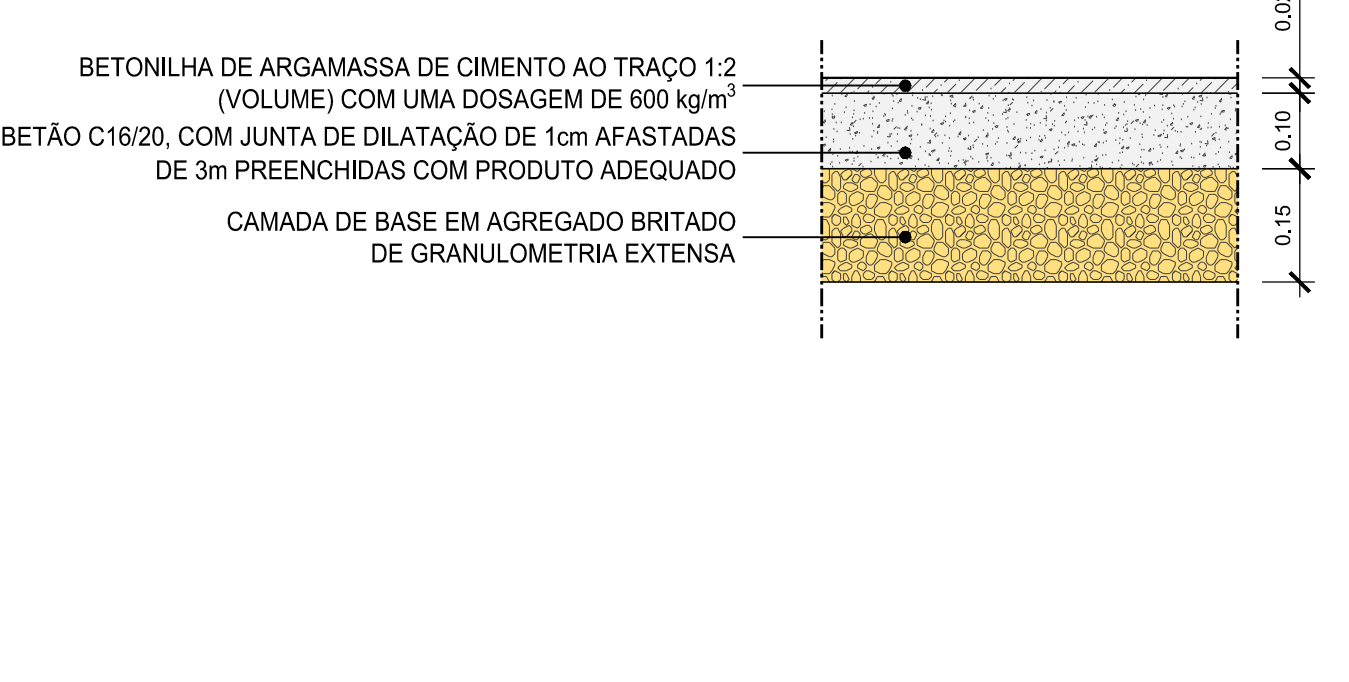


**LEGENDA:**

- VIAS EXISTENTES INTERFERIDAS COM DESVIOS PROVISÓRIOS DURANTE ESTA FASE DA OBRA
- ESTACIONAMENTOS
- PASSEIOS
- ZONA DA OBRA
- ZONA DE ESTALEIRO
- ZONA DE CIRCULAÇÃO PRIORITÁRIA
- REPOSIÇÃO DE PAVIMENTO DEFINITIVO DE VIAS, ESTACIONAMENTOS E PASSEIOS
- PERCURSO PEDONAL EXISTENTE
- ALTERAÇÃO TEMPORÁRIA DE PERCURSO DE PEÕES
- SINALIZAÇÃO HORIZONTAL PROVISÓRIA
- SETAS DO SENTIDO DA CIRCULAÇÃO
- PONTO DE INTERRUÇÃO DE VIA EXISTENTE


**SECÇÃO A-A'**  
ESC. 1:50

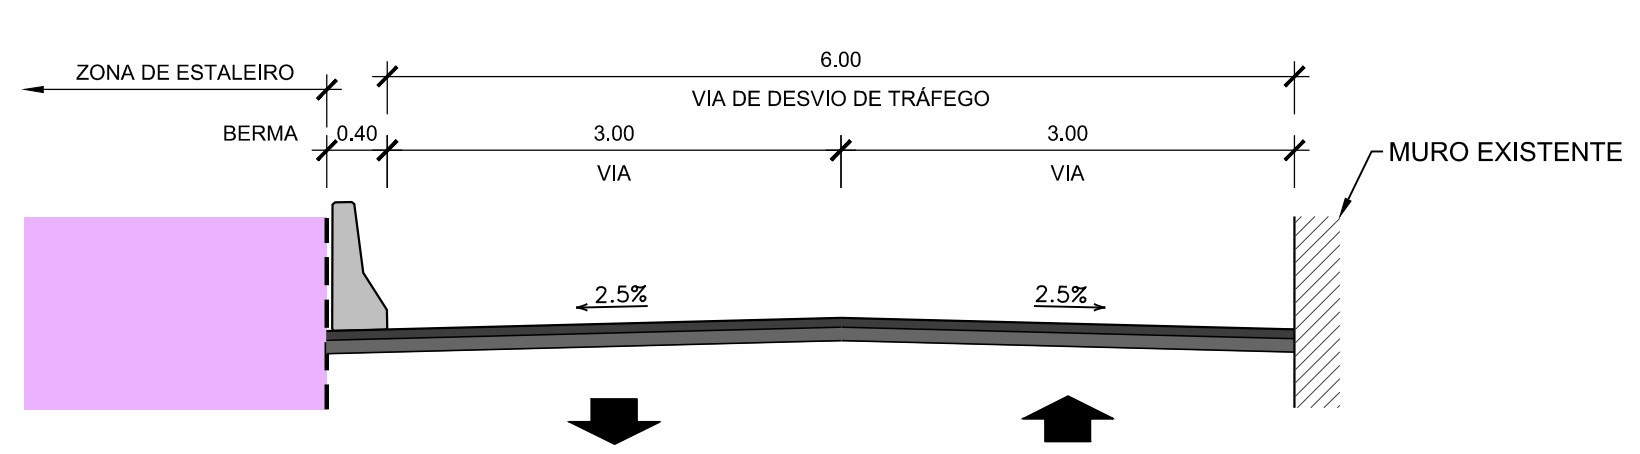

**SECÇÃO B-B'**  
ESC. 1:50

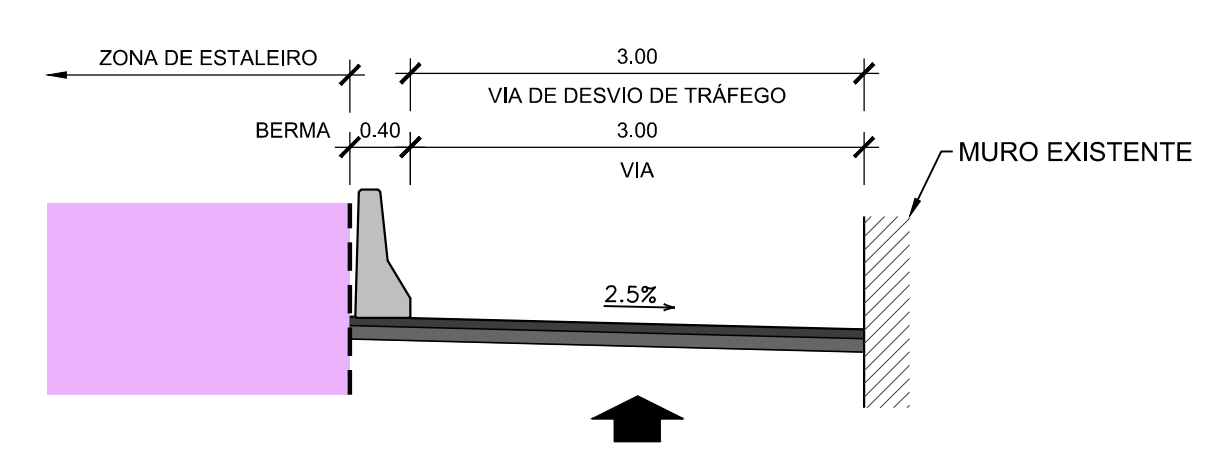

**SECÇÃO C-C'**  
ESC. 1:50

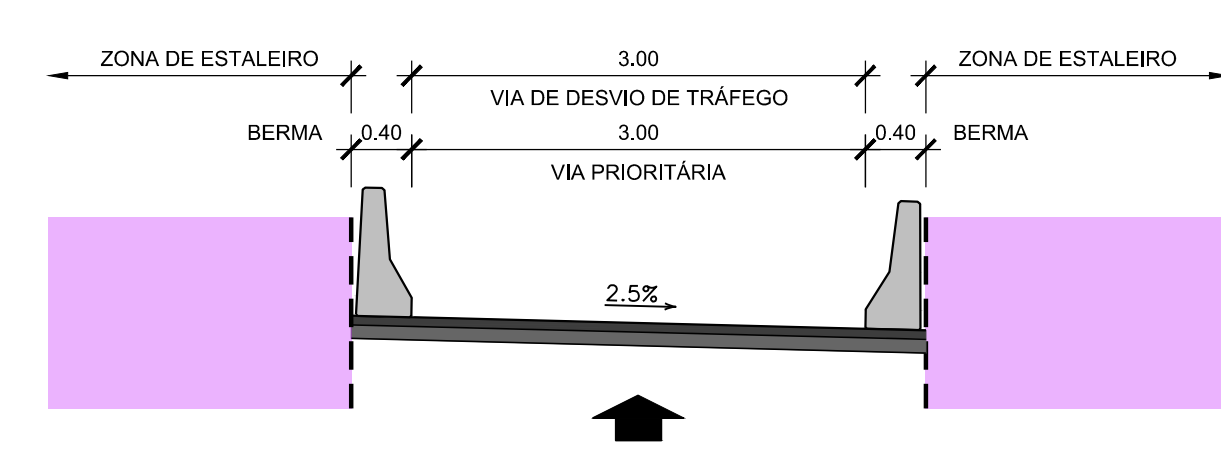

ALTERAÇÕES		DATA		DES.		VERIF.	
0		EMISSÃO INICIAL					
<b>PROLONGAMENTO DA LINHA VERMELHA</b> S. SEBASTIÃO - ALCÂNTARA PROJETO DE EXECUÇÃO DESVIO DE TRÁNSITO							
Data: _____ Aprov. _____ Proj. _____ Des. _____				Escalas: Des. nº 133967 F. / / Alter. _____ Substituído _____ Nº SAP _____ Versão _____ Folha _____			
Aprov. RP _____ Verif. JMS _____ Proj. JMS _____ Des. PPA _____				MOTAENCIL ENGENHARIA COBA JET SJ JLCM TALPROJECTO Identificação Empresa Proprietária: COBA / JET SJ / JLCM / TALPROJECTO Escalas: 1:1000 Folha: 01/01 Desenho nº: LVSSA MSA PE DTR EST CE DW 082003 0 Alter. 0			