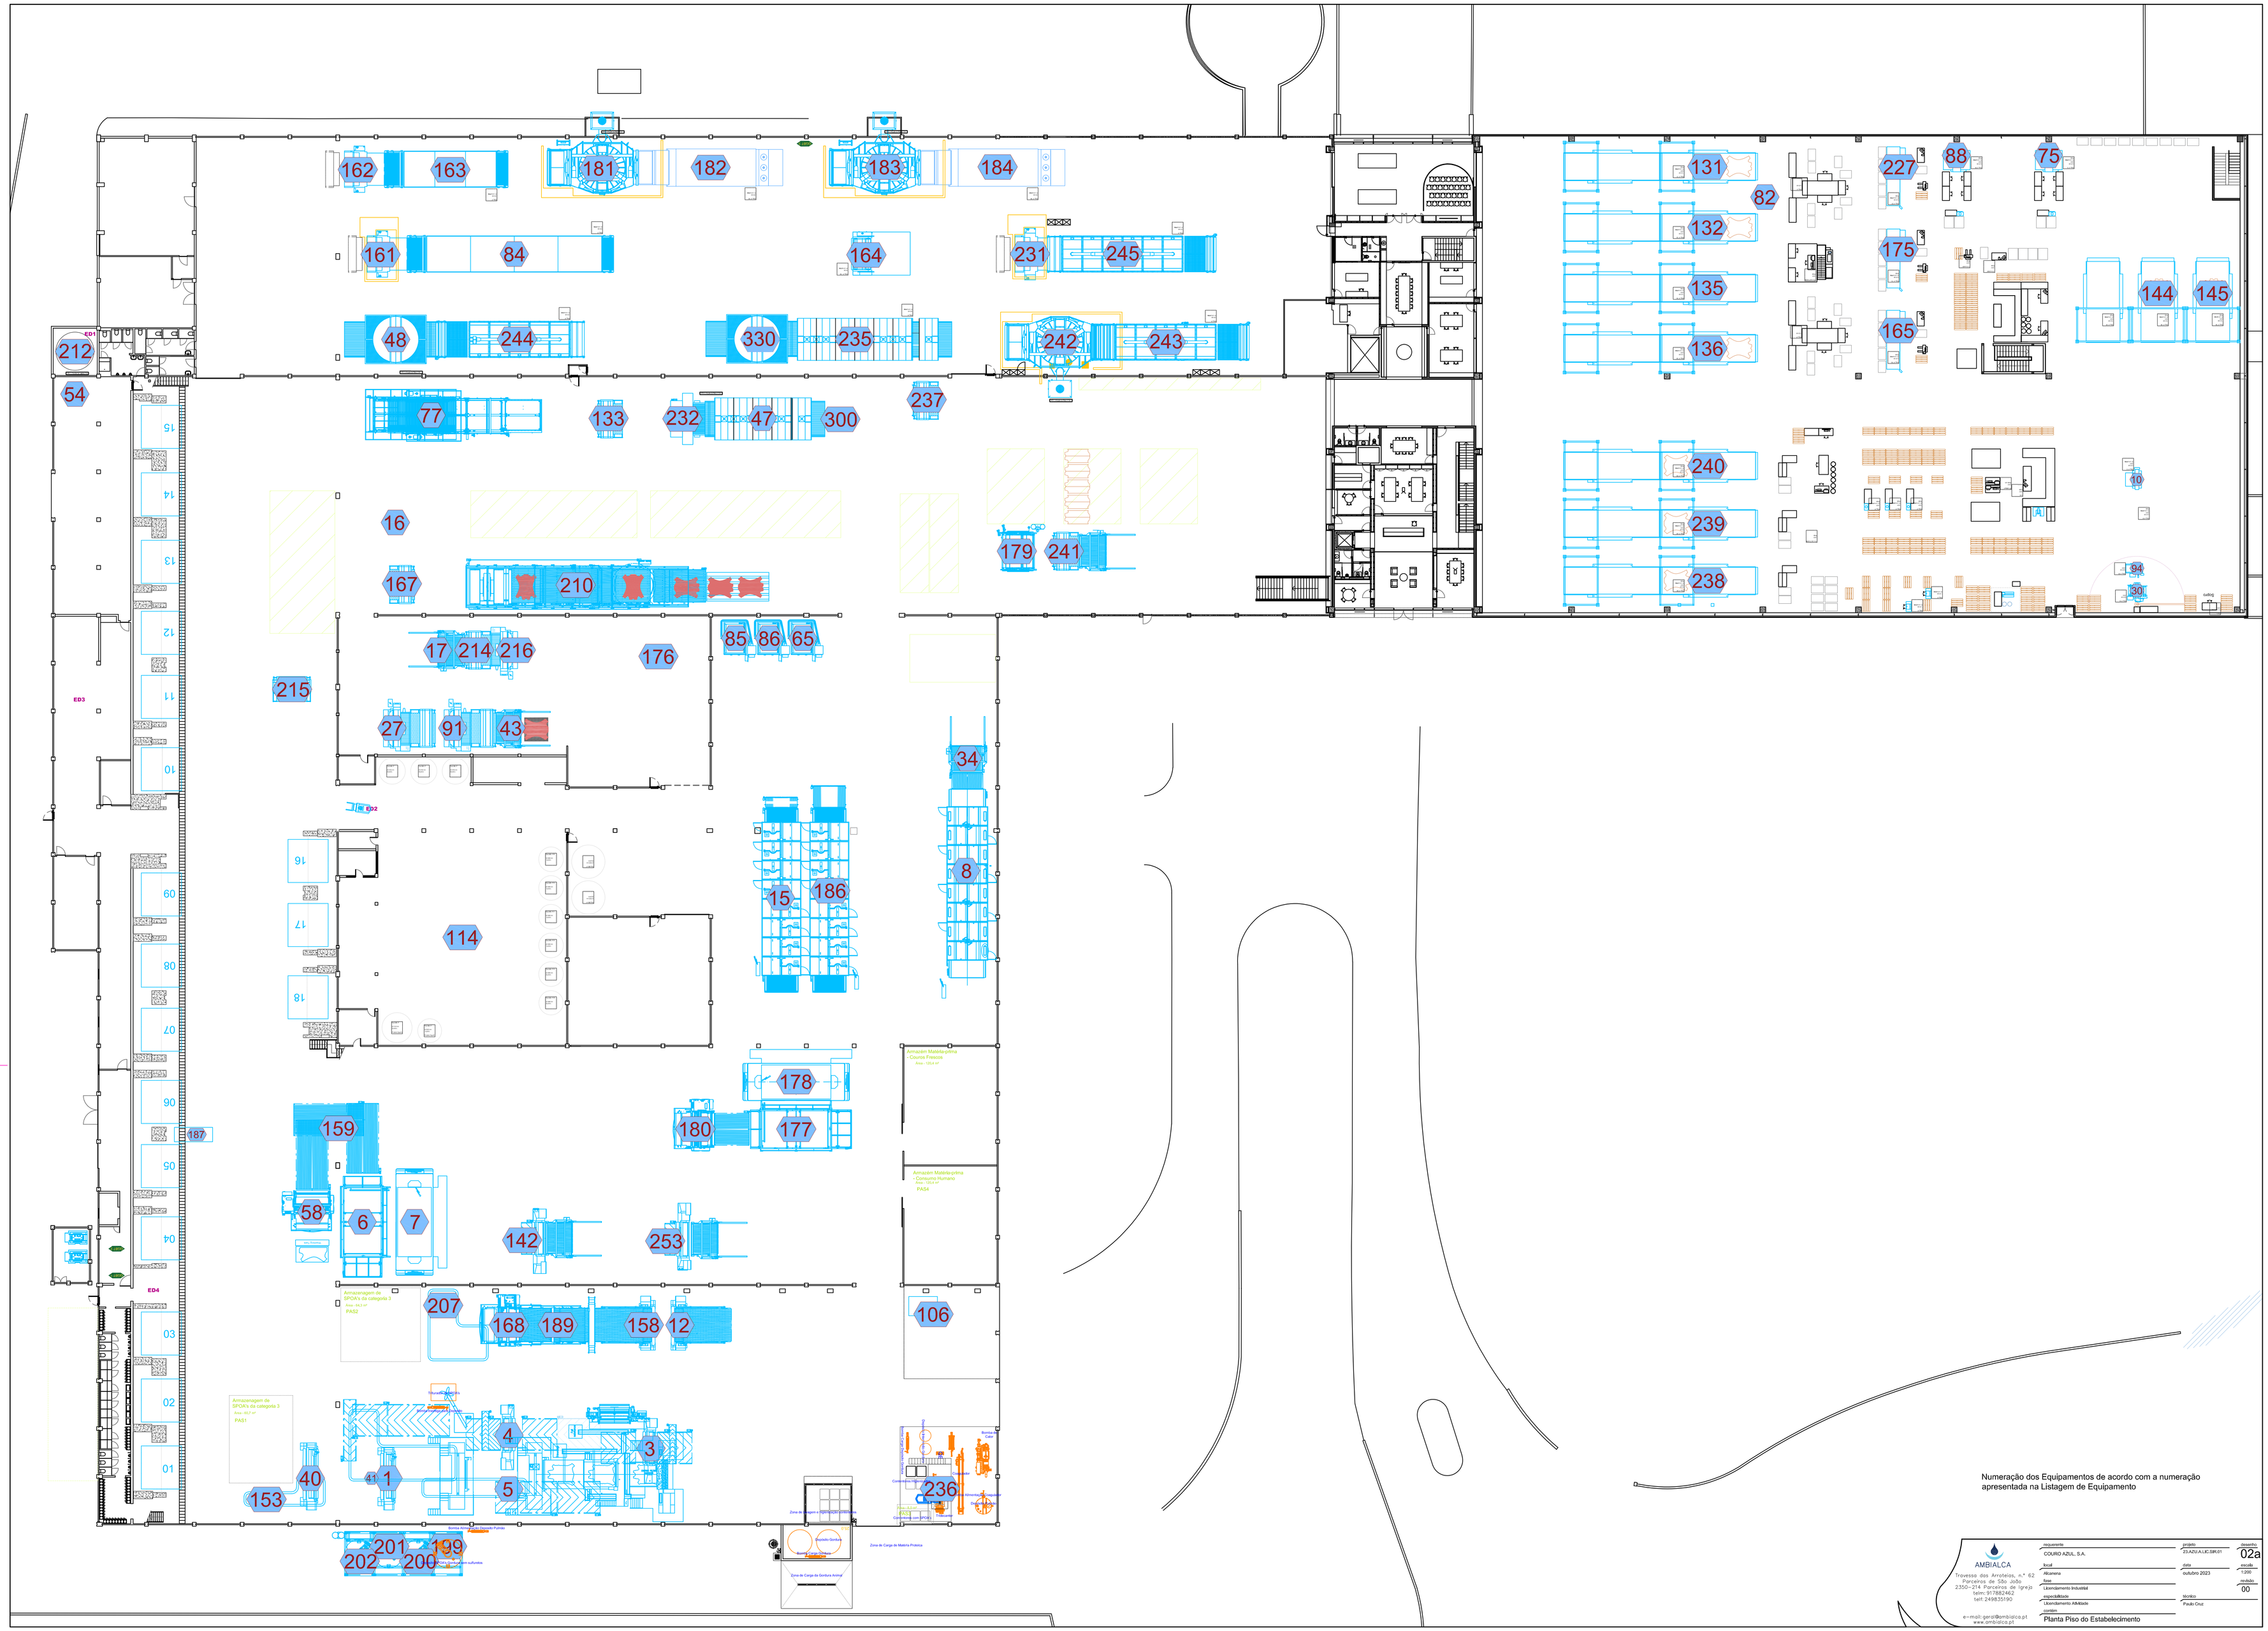
162
163
181
182
183
184
161
84
164
231
245
48
244
330
235
242
243
212
54
77
133
232
47
300
237
16
167
210
179
241
17
214
216
176
85
86
65
215
27
91
43
34
114
15
186
8
178
180
177
159
187
58
6
7
142
253
207
168
189
158
12
106
4
3
40
153
1
5
236
201
199
202
200
131
132
135
136
82
227
88
75
175
165
144
145
240
239
238
Numeração dos Equipamentos de acordo com a numeração apresentada na Listagem de Equipamento
AMBIALCA
Travessa dos Arnotinhos, n.º 62
Parceiros de São João
2550-214 Parceiros de Igreja
telm: 917882462
tel1: 249835190
e-mail: geral@ambialca.pt
www.ambialca.pt
requerente
COURO AZUL, S.A.
projeto
23.AZU.A.LIC.SIK01
desenho
02a
local
Alcanena
data
outubro 2023
escala
1:200
fase
Licenciamento Industrial
revisão
00
especialidade
Licenciamento Alfândega
técnico
Paulo Cruz
nome
Planta Piso do Estabelecimento