


En cópias deste desenho com formato diferente do A1 atender à escala gráfica

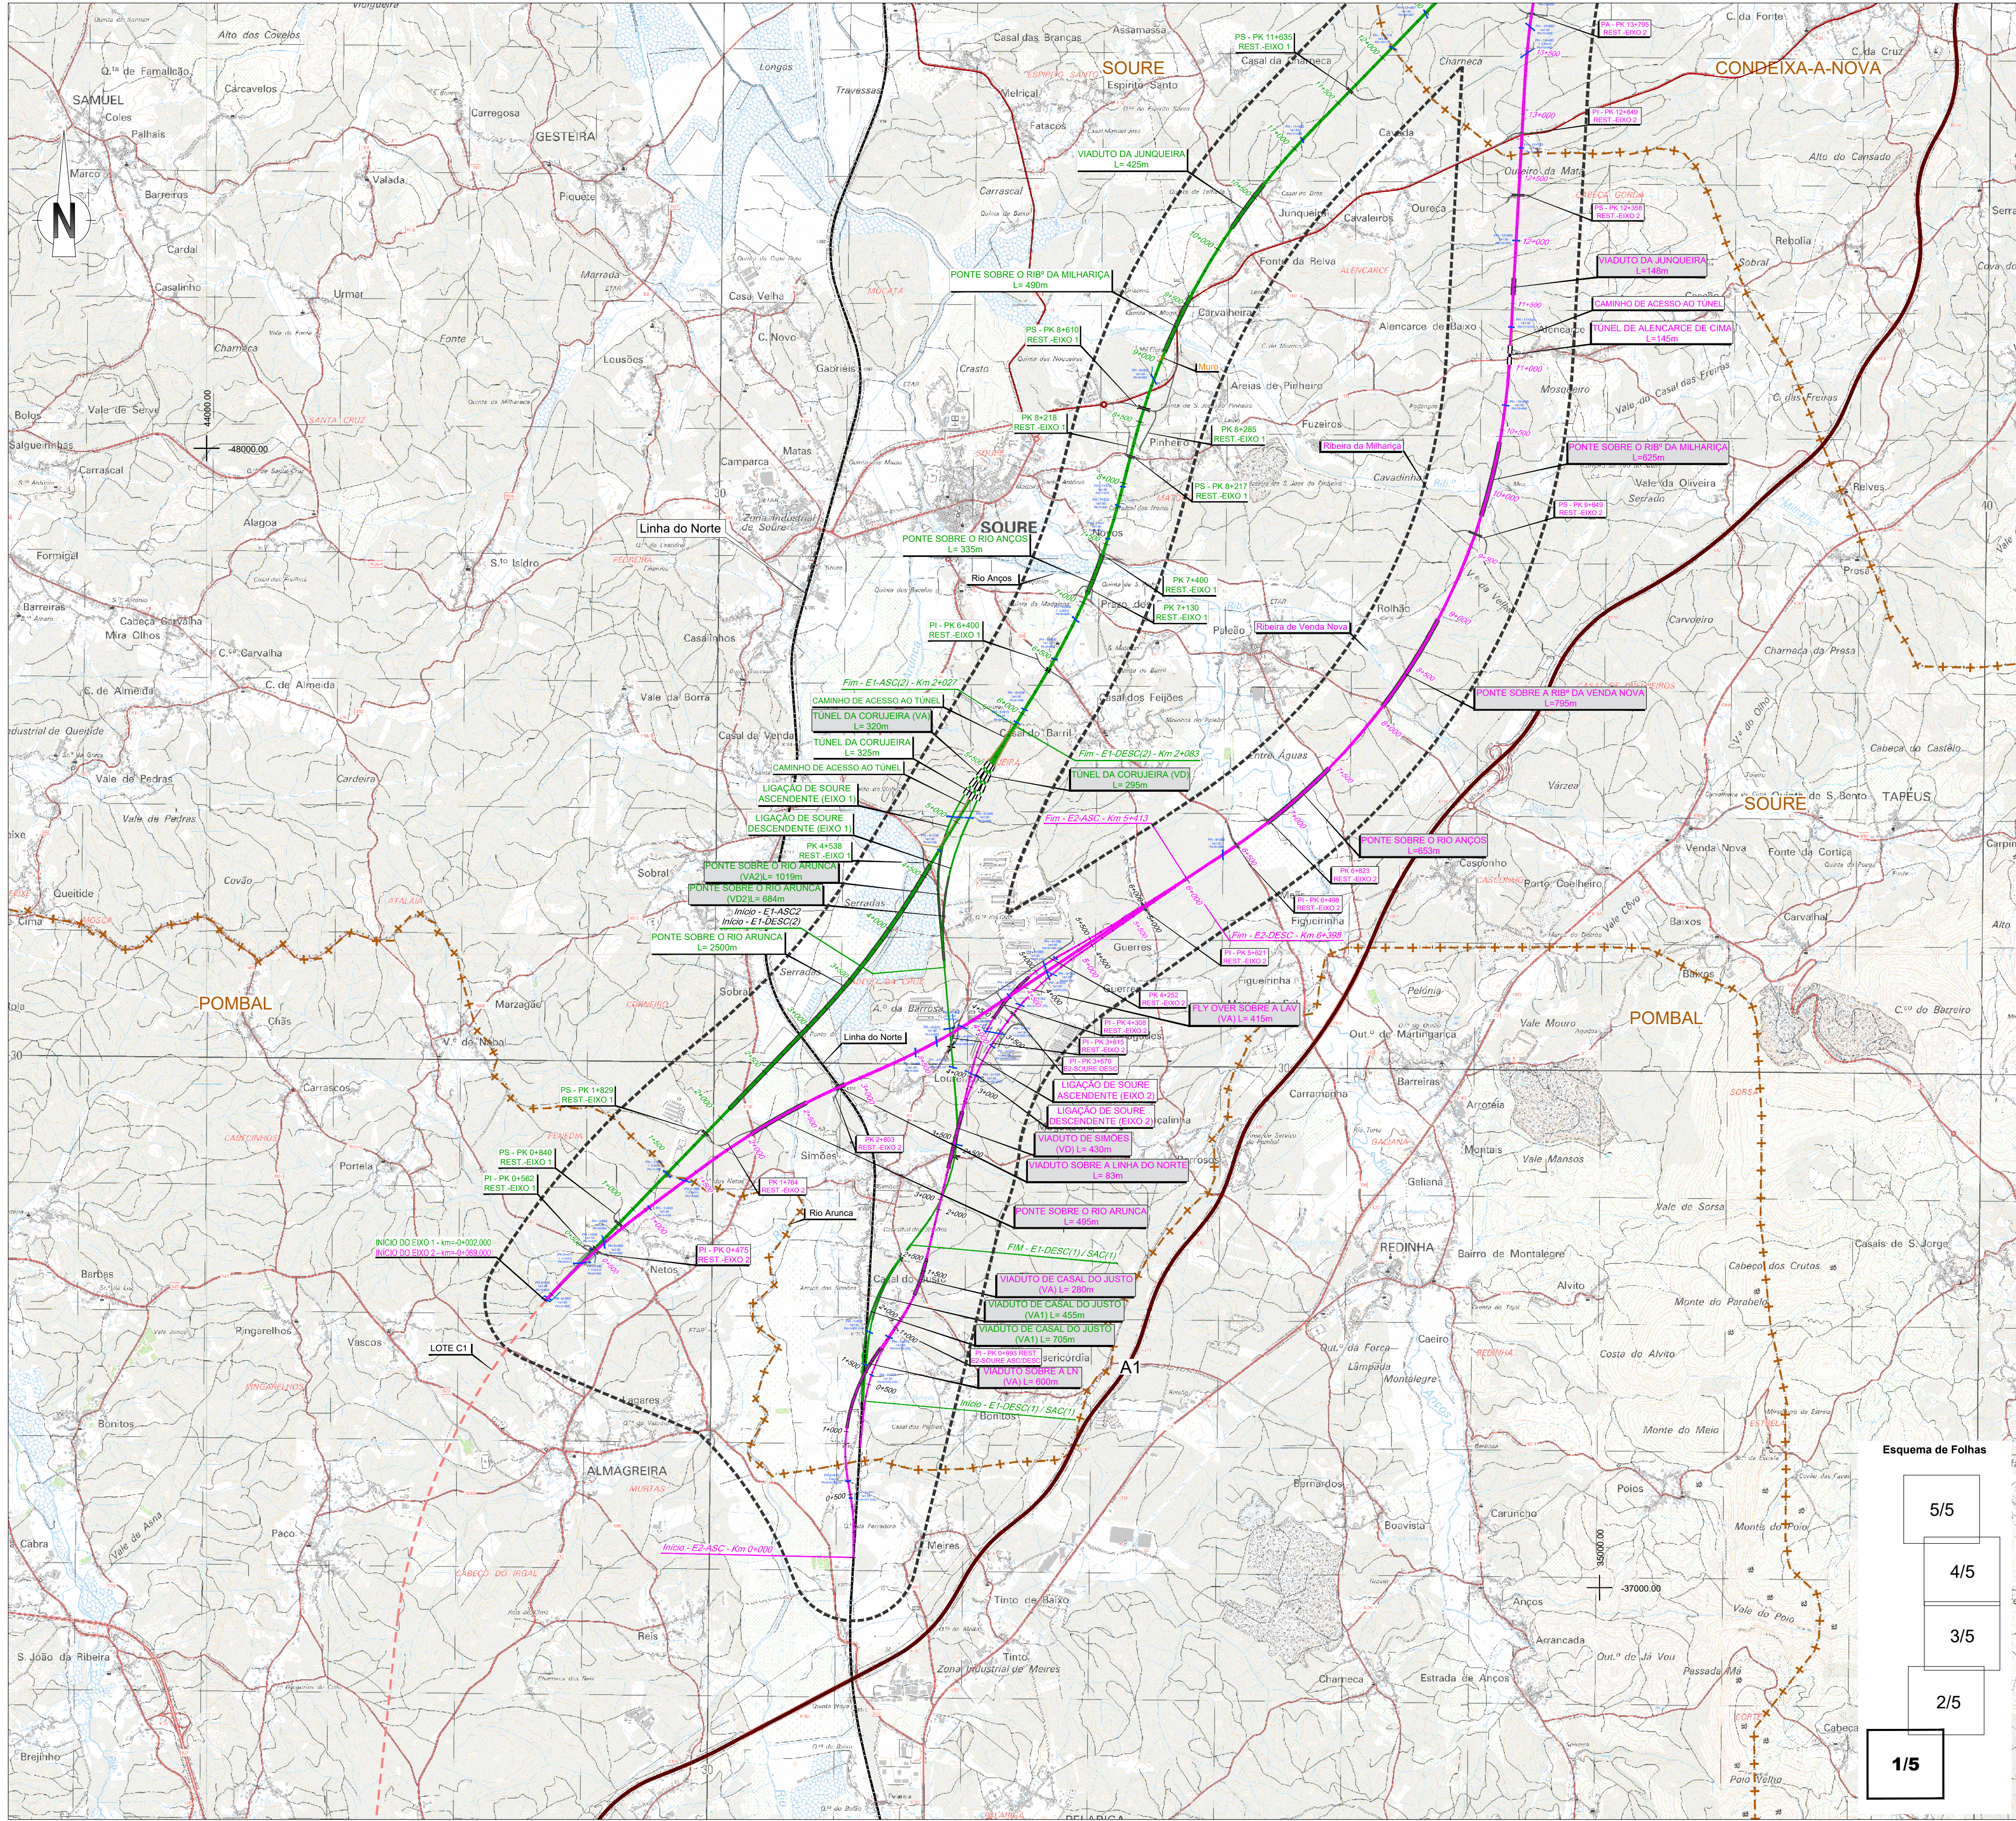

SIMBOLOGIA
■ ■ ■ Área de Estudo de 500m
TRACADOS
Exo 1
Exo 2
Exo 3.1
Exo 3.2
Exo 4
Exo 5
Variante a Anadia
Variante a Oliveira do Bairro
Interligação Var. Anadia/Var. O. Bairro (LAO)
Rede Ferroviária Existente
Auto-estrada
Estrada Nacional
Itinerário Principal

--- Limite de Concelho (CAOP's 2021)
--- Variante a Anadia
--- Variante a Oliveira do Bairro
--- Interligação Var. Anadia/Var. O. Bairro (LAO)
--- Rede Ferroviária Existente
--- Auto-estrada
--- Estrada Nacional
--- Itinerário Principal

--- PUEC
--- Viaduto ou Ponte
--- Estação

**Cofinanciado pela União Europeia**

Notas e historial de alterações
REV 00 EMISSÃO GERAL
Fonte: (Cartografia de Base)
Instituto Geográfico do Exército, Cartas Militares de Portugal da Série M888 à escala 1:25 000:
185 - Aveiro, 4 edição de 2001; 186 - Agueda, 3 edição de 2002; 196 - Vagos, 5 edição de 2002; 197 - Oliveira do Bairro, 3 edição de 2001;
207 - Vilhinho do Bairro (Anadia), 4 edição de 2001; 208 - Anadia, 4 edição de 2001; 218 - Cantanhede, 4 edição de 2018;
219 - Mealhada, 5 edição de 2018; 229 - Anã (Cantanhede), 4 edição de 2018; 230 - Coimbra, 6 edição de 2019; 240 - Montemor-o-Velho, 4
edição de 2018; 241 - Coimbra (Sul), 5 edição de 2018; 249 - Marinha das Ondas (Figueira da Foz), 4 edição de 2019; 250 - Soure, 4 edição de
2019; 251 - Condeixa-a-Nova, 4 edição de 2018; 261 - Lourical (Pombal), 4 edição de 2019; 262 - Redinha (Pombal), 4 edição de 2019


Esquema de Folhas
5/5
4/5
3/5
2/5
1/5

**Infraestruturas de Portugal**
Direção de Engenharia e Ambiente
O Responsável por EA - PRO
Luís Almeida

Linha
Local
Fase do Projecto
Especialidade Técnica
Nome do Empreendimento
Título do Desenho
Linha Ferroviária de Alta Velocidade entre Porto e Lisboa
LOTE B - TROÇO SOURE / AVEIRO (OIA)
ESTUDO PRÉVIO
AMBIENTE
Linha de Alta Velocidade Porto - Lisboa
FASE 1: PORTO / SOURE
ESBOÇO COROGRÁFICO

Sistema de referência
EPSG 3763
(PT-TM06)ETRS89 - European Terrestrial Reference System 1989
Formato
A1 - 594x841
Escala
1: 25 000
0 200 400

Tipo
316
Nº SAP
Nº de Ordem no Projecto
02
Versão
00
Folha
1/5
Desenho

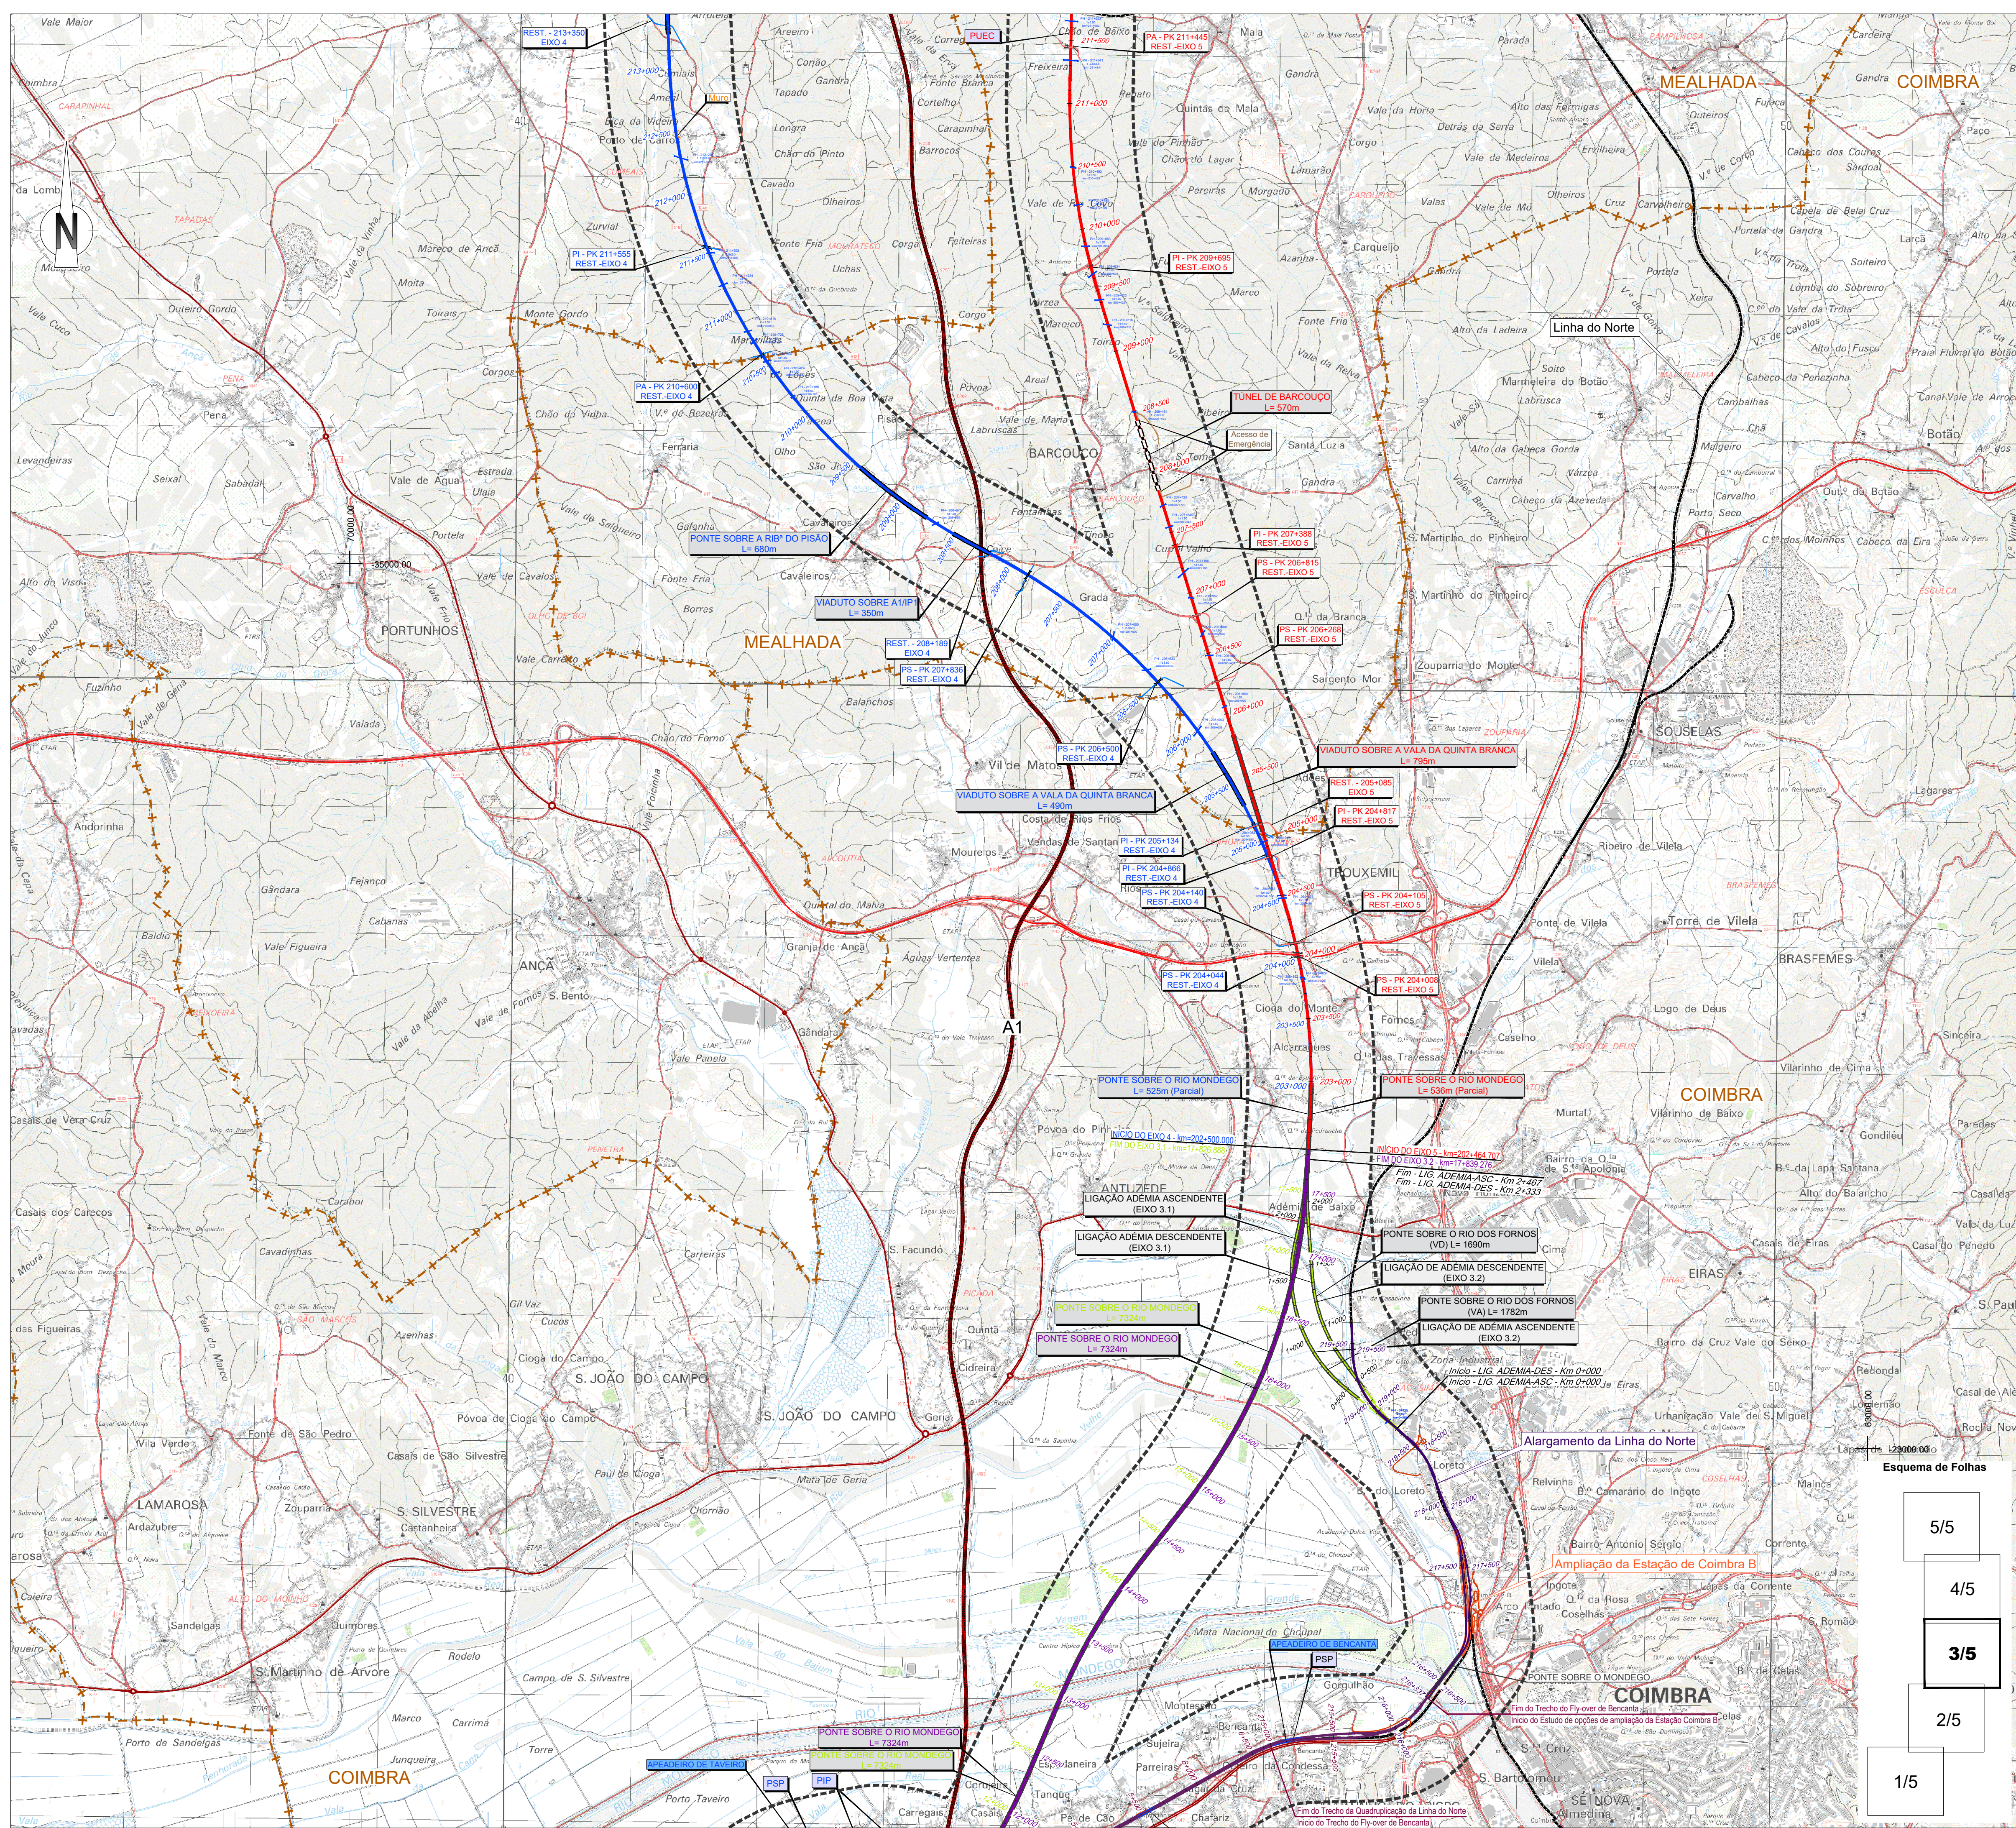

SIMBOLOGIA

■ ■ ■ Área de Estudo de 500m

+ -+ Limite de Concelho (CAOP's 2021)

TRAÇADOS

Eixo 1
Eixo 2

Eixo 3.1
Interligação Eixo 3.2 - Eixo 3.1
Eixo 3.2

Eixo 4
Eixo 5

Alargamento da Linha do Norte

Variante a Anadia
Variante a Oliveira do Bairro
Interligação Var. Anadia/Var. O. Bairro (ILAO)

Rede Ferroviária Existente

PUEC

Viaduto ou Ponte

Túnel

Estação

Auto-estrada
Estrada Nacional
Itinerário Principal

REV 00 MISSÃO GERAL

Fonte: (Cartografia de Base)

Instituto Geográfico do Exército, Cartas Militares de Portugal da Série M888 à escala 1:25 000:
185 - Aveiro, 4 edição de 2001; 196 - Águeda, 3 edição de 2002; 196 - Vagos, 5 edição de 2002; 197 - Oliveira do Bairro, 3 edição de 2001;
207 - Vilarinho do Bairro (Anadia), 4 edição de 2001; 208 - Anadia, 4 edição de 2001; 218 - Cantanhede, 4 edição de 2018;
219 - Mealhada, 5 edição de 2018; 229 - Ança (Cantanhede), 4 edição de 2018; 230 - Coimbra, 6 edição de 2019; 240 - Montemor-o-Velho, 4 edição de 2018; 241 - Coimbra (Sul), 5 edição de 2018; 249 - Marinha das Ondas (Figueira da Foz), 4 edição de 2019; 250 - Soure, 4 edição de 2019; 251 - Condeixa-a-Nova, 4 edição de 2018; 261 - Lourical (Pombal), 4 edição de 2019; 262 - Redinha (Pombal), 4 edição de 2019

Lugêtipos e informação complementar

Levantou

Projectista

Ficheiro PF102B_AMB.EP.10.10.04.002.DD.dwg Data 01/2023 N.º Projectista PF102B_AMB.EP.10.10.04.002.00 Revisão 00

Desenhou JCT Projectou ICL Verificou OBF

Infraestruturas de Portugal

O Responsável por EA - PRO Luísa Almeida

Linha LINHA FERROVIÁRIA DE ALTA VELOCIDADE ENTRE PORTO E LISBOA Local LOTE B - TROÇO SOURE / AVEIRO (OIÃ) Fase do Projecto ESTUDO PRÉVIO Especialidade Técnica AMBIENTE Nome do Empreendimento LINHA DE ALTA VELOCIDADE PORTO - LISBOA Título do Desenho FASE 1 : PORTO / SOURE

ESBOÇO COROGRAFICO

Sistema de referência EPSG 3763 (PT-TM62ETRS89 - European Terrestrial Reference System 1989) Formato A1 - 59x841 Escalas 1: 25 000 0 350 500 750 m

N.º SAP N.º de Ordem no Projecto Versão Folha Desenho

