
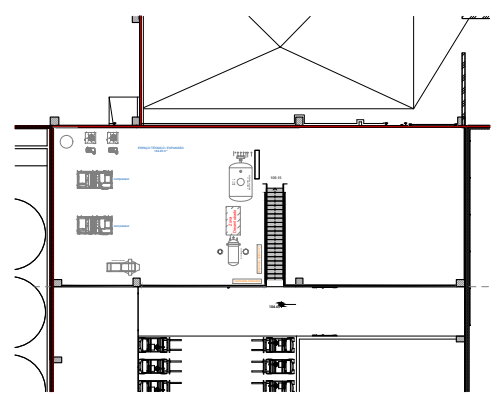


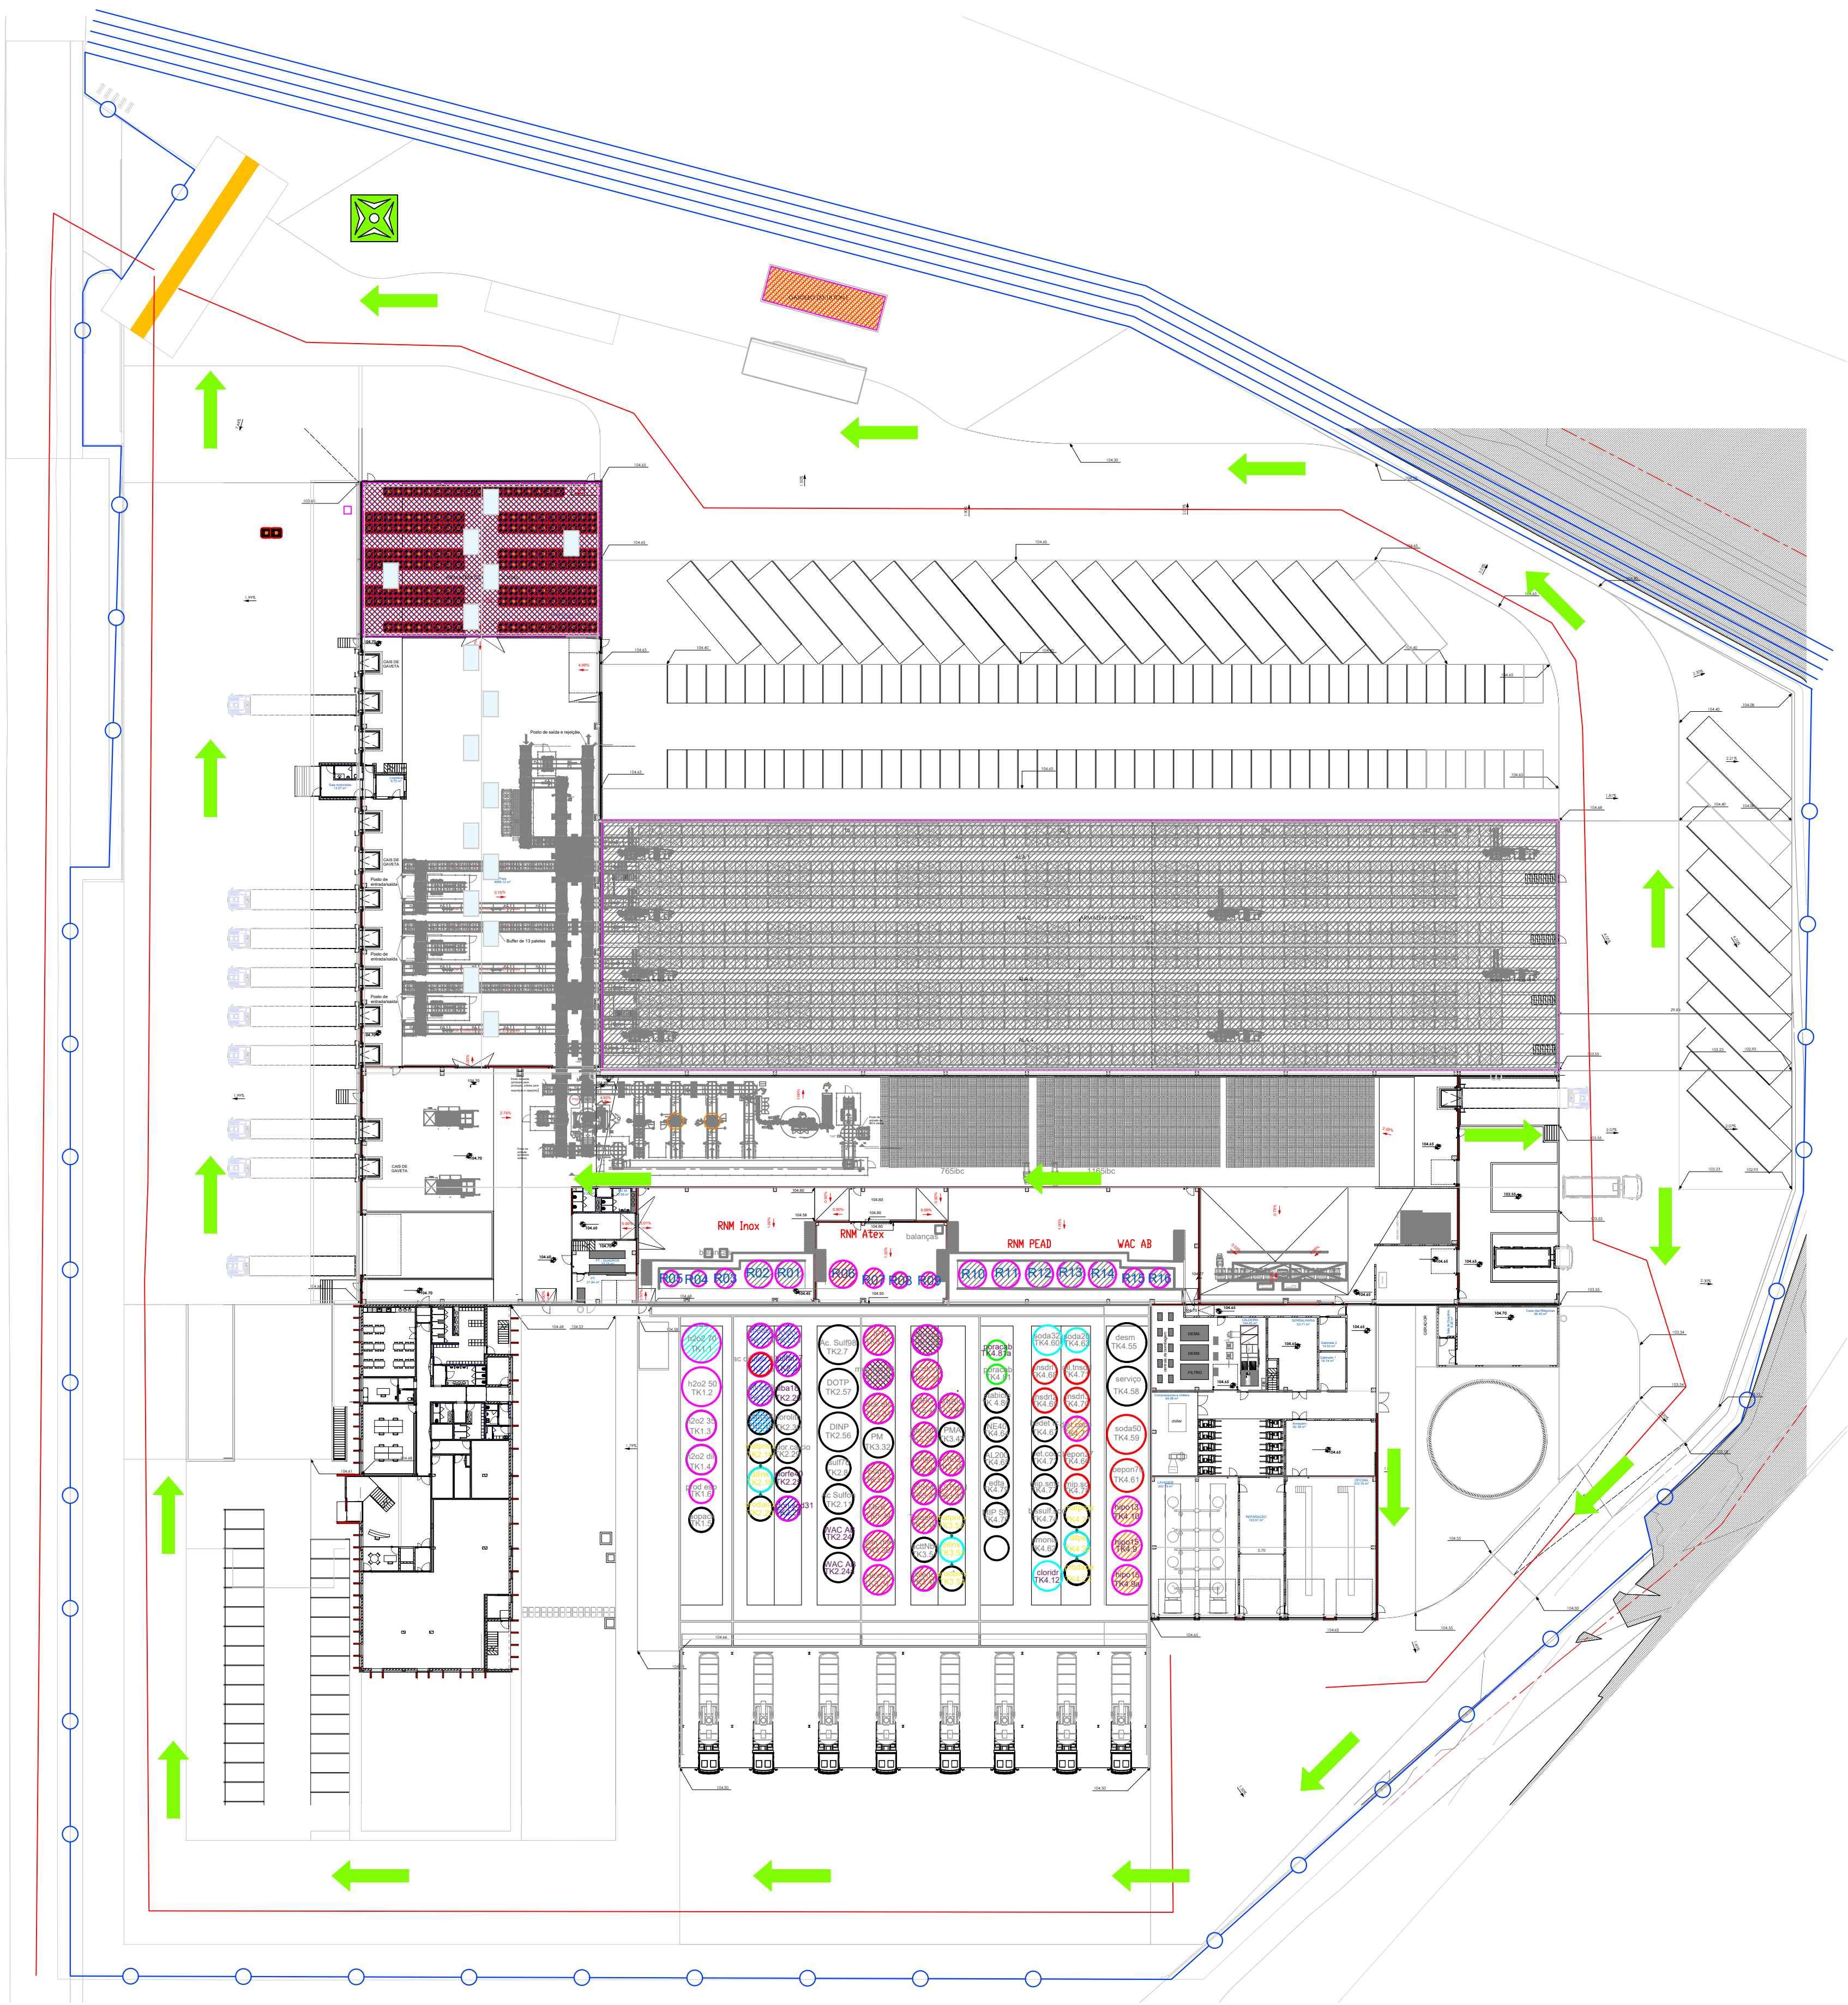

Tanque	Substância	Quantid. (kg)
TK1.6	Produtos especiais de peróxido	64.41
TK2.7	Ácido Sulfúrico 98%	436.75
TK2.8	Ácido Sulfúrico 98%	49.4
TK2.11	Ácido Sulfúrico	99.653
TK2.13	Ácido Fosfórico 83%	16.619
TK2.14	Ácido Acético 99%	59.99
TK2.15	Ácido Acético 90%	59.99
TK2.16	Ácido Nítrico 68%	75.13
TK2.17	Ácido Nítrico 60%	77.92
TK2.18	Tanque material-prima 1	85.5
TK2.19	Tanque diluição 1	85.5
TK2.20	Tanque produto acabado 1	85.5
TK2.24	WAC-AB	144.975
TK2.26a	WAC-AB	144.975
TK2.25	Clorato Félico 40%	79.8
TK2.26	Polidroto de Alumínio	130.13
TK2.27	Sulfato de Alumínio	75.249
TK2.28	Clorito de Sódio 31%	72.11
TK2.29	Clorato de Cálcio	74.1
TK2.30	Peróxido V	71.25
TK2.36	Dioxido de Hidrógeno (DHP)	201
TK2.37	Dioxido de Hidrógeno (DHP)	283.7
TK3.31	Acetato de Etilo	85.49
TK3.32	Metilacetato	87.78
TK3.33	Etileno	75.13
TK3.34	Metil-etil cetano	76.57
TK3.35	Alcool Isopropílico	75.58
TK3.36	Acetato de Metilo	85.4
TK3.37	Hexano	63.94
TK3.38	Acetona	75.13
TK3.39	Metanol	75.24
TK3.40	Metanol	75.24
TK3.41	Butilglicol	51.3
TK3.42	Metilacetato (MBC)	45.48
TK3.43	Acetato de Metilacetato (PAC)	55.13
TK3.44	Metilacetato (MPC)	59.1
TK3.45	Metilacetato (MPC)	63.4
TK3.46	Isopropanol	49.59
TK3.47	White Spirit	45.4
TK3.48	Xileno	49.08
TK3.49	C2 tipo 1	54.15
TK3.50	Butilacetato	45.17
TK3.51	Acetato de Metilo	50.22
TK3.52	Tanque material-prima 2	62.7
TK3.53	Tanque diluição 2	62.7
TK3.54	Tanque produto acabado 2	62.7
TK4.55	Água demineralizada	237.5
TK4.58	Água rejeitada (de serviço)	237.5
TK4.21	Tanque material-prima PEAD 3	68.4
TK4.22	Tanque diluição PEAD 3	68.4
TK4.23	Tanque produto acabado PEAD 3	68.4
TK4.9	Hipoclorito de Sódio 10%	154.23
TK4.7a	Hipoclorito de Sódio 10%	154.23
TK4.10	Hipoclorito de Sódio 10%	124.41
TK4.12	Ácido Clorídrico	112.1
TK4.60	Soda Cáustica 30%	143.45
TK4.41	Bepon Lave 27	59.28
TK4.62	Amônia em solução 25%	51.87
TK4.63	Soda Cáustica Líquida 20%	49.198
TK4.64	Soda Cáustica Líquida 20%	74.95
TK4.65	Soda Cáustica Líquida 20%	82.9
TK4.66	Bepon Lave 27	59.28
TK4.67	Bepon Lave 27	70.68
TK4.68	Tensidol 1	55.86
TK4.69	Tensidol 2	55.86
TK4.70	Tensidol 3	55.86
TK4.76	MP 100	77.25
TK4.77	MP 100	74.95
TK4.78	MP 100	82.08
TK4.79	EDVA	74.1
TK4.81	Produto acabado para tubos	34.7
TK4.81a	Produto acabado para tubos	34.7
TK4.80	STABICP AS	66.68

ARMAZÉM CONVENCIONAL - 404.2 TON.
ARMAZÉM AUTOMÁTICO - 281.8 TON.

- LEGENDA:
- SUBSTÂNCIAS COMBURENTES
 - SUBSTÂNCIAS TÓXICAS
 - SUBSTÂNCIAS INFLAMÁVEIS
 - SUBSTÂNCIAS PERIGOSAS PARA O AMBIENTE
 - SUBSTÂNCIAS PERIGOSAS COM DIVERSAS CLASSIFICAÇÕES
 - DECLIVE LIMITE DO ESTABELECIMENTO
 - REDE DE VEDAÇÃO DO ESTABELECIMENTO
 - ACESSOS AO ESTABELECIMENTO
 - PORTÕES DE ENTRADA / SAÍDA
 - PONTO DE ENCONTRO (Evacuação). CONTROLO DE PESSOAS
 - ITINERÁRIO DE EVACUAÇÃO PRINCIPAL

Revisão / Revision schedule
Rev. Data Descrição / Description



Cliente / Client

Contratante / Contractor

Projeto / Project
CONSTRUÇÃO DE EDIFÍCIO INDUSTRIAL

Projeto / Project
PROJETO DE EXECUÇÃO

Projeto / Project
ARQUITECTURA

Projeto / Project
Planta Piso 0 - PLANTA GERAL (P.E.)

Data / Date
20/02/2021

Escala / Scale
1 : 500

Projeto / Project
Projeto / Design: Sérgio Garcia, Arq.
Coordenador / Architect: Sérgio Garcia, Arq.
Desenho / Designer: Sérgio Garcia, Arq.
Verificação / Reviewed by: Sérgio Garcia, Arq.