


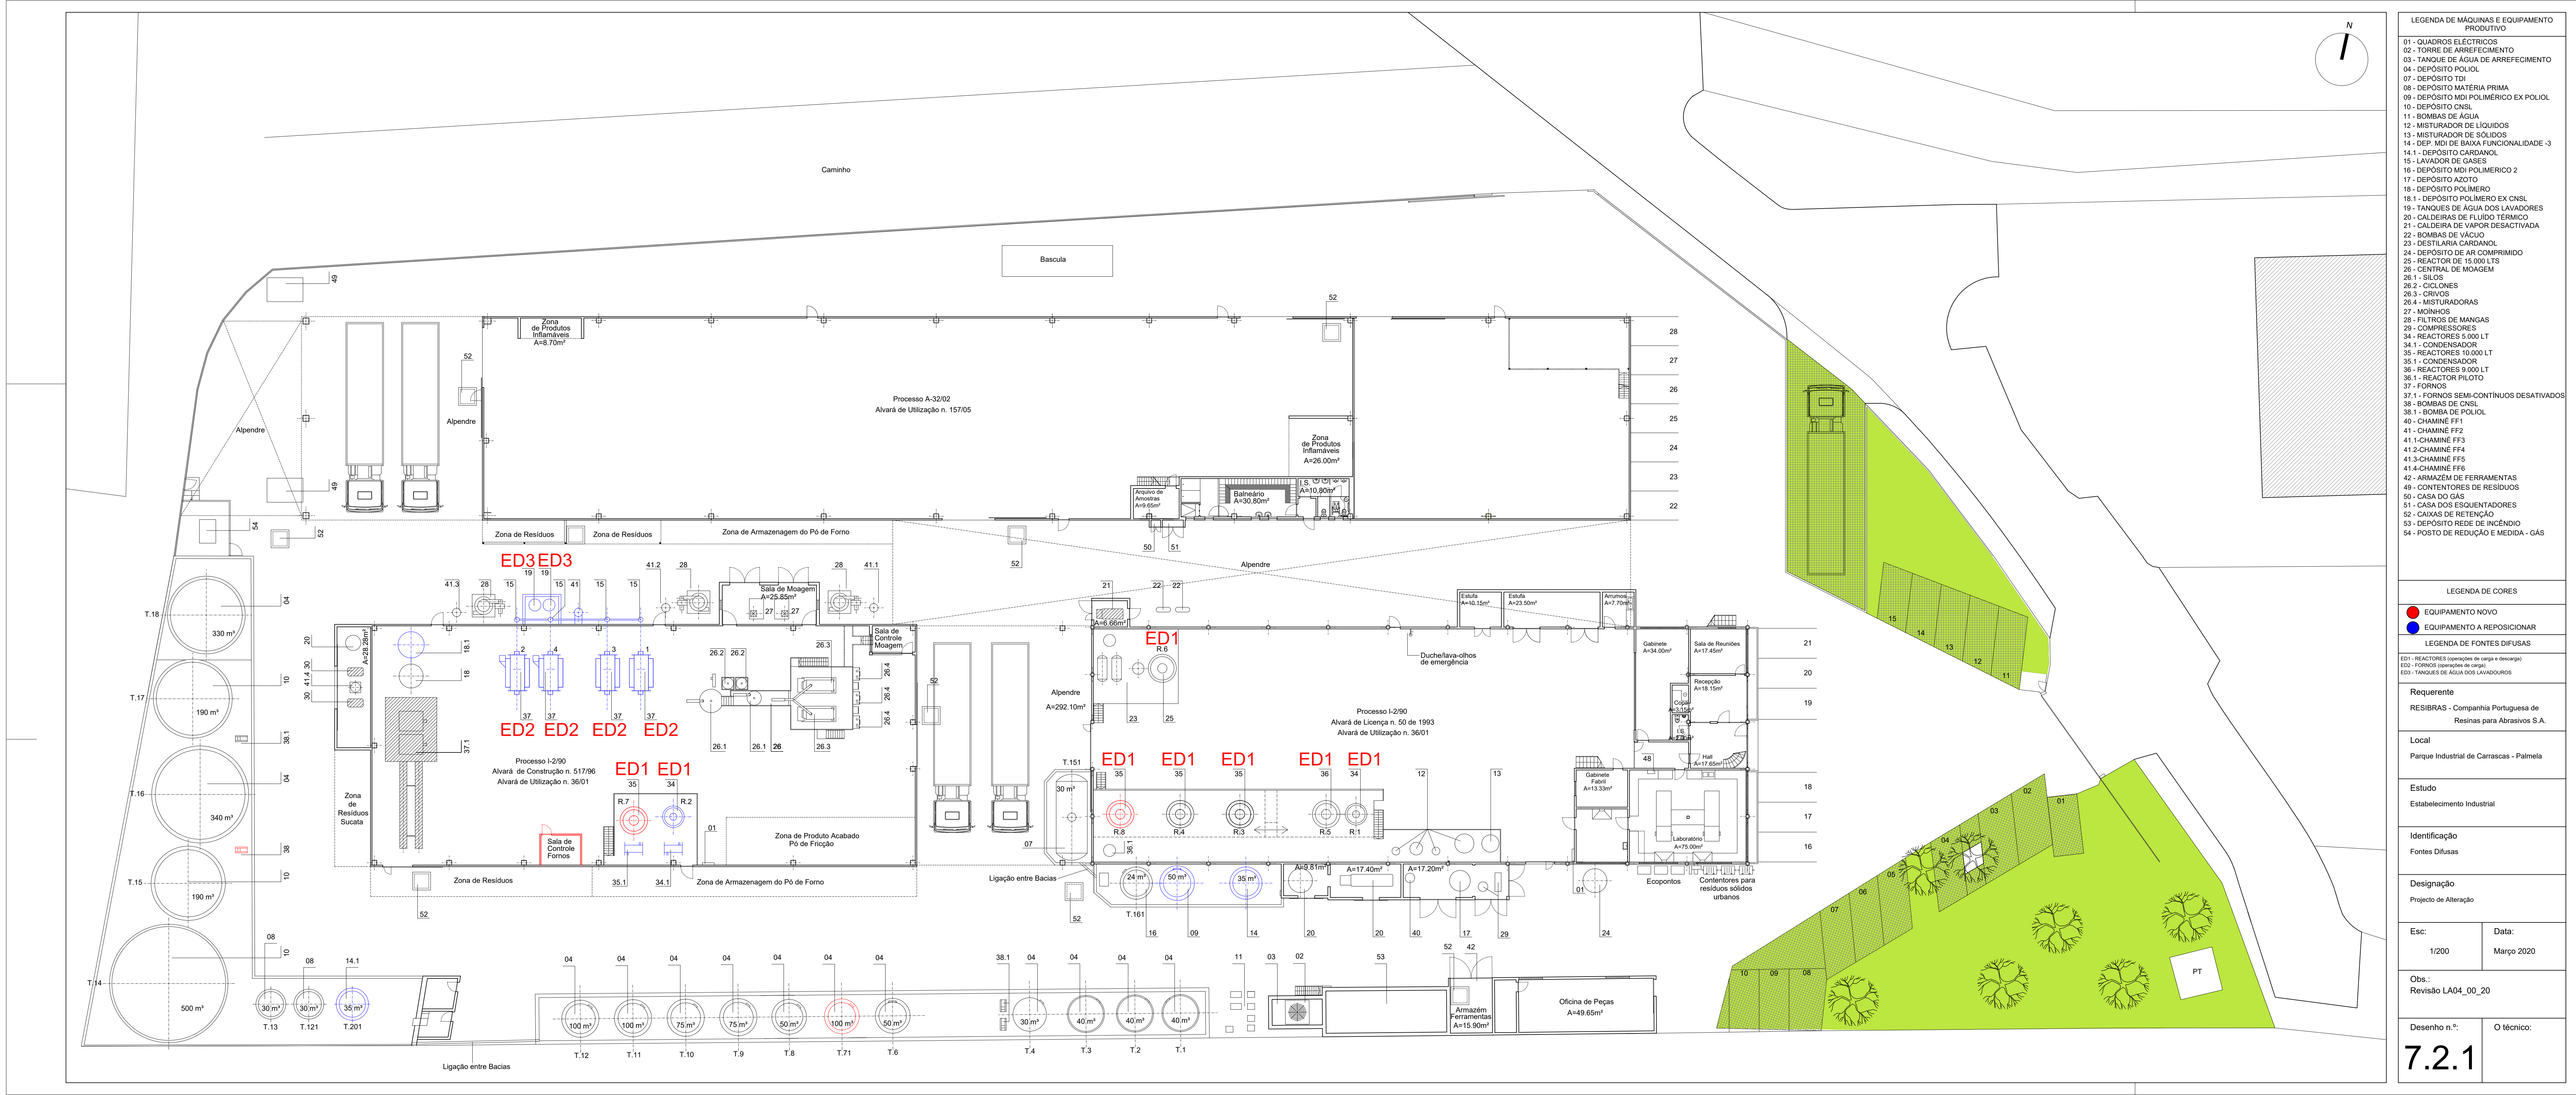

LEGENDA DE MÁQUINAS E EQUIPAMENTO PROJECTIVO

01 - QUADRO ELECTRICO

02 - TORRE DE ARREFECIMENTO

03 - TANQUE DE AGUA DE ARREFECIMENTO






11 - BOMBA DE AGUA

12 - MISTURADOR DE LÍQUIDOS

13 - MISTURADOR DE SOLIDOS



15 - LAVADOR DE GASES

16 - DEPOSITO MDS POLIMERICO 2


18 - DEPOSITO POLIMERICO








26 - CENTRAL DE MOAGEM


























54 - POSTO DE REDUÇÃO E MEDIDA - GAS

LEGENDA DE CORES

● EQUIPAMENTO NOVO

● EQUIPAMENTO A REPOSICIONAR

LEGENDA DE FONTES DISPUSAS






Local


Estado

Estabelecimento Industrial

Identificação

Fontes Difusas

Designação


Esc:

1:200

Data:

Março 2020

Obs.:

Revisão LA04_00_20

Desenho n.º:

7.2.1

