



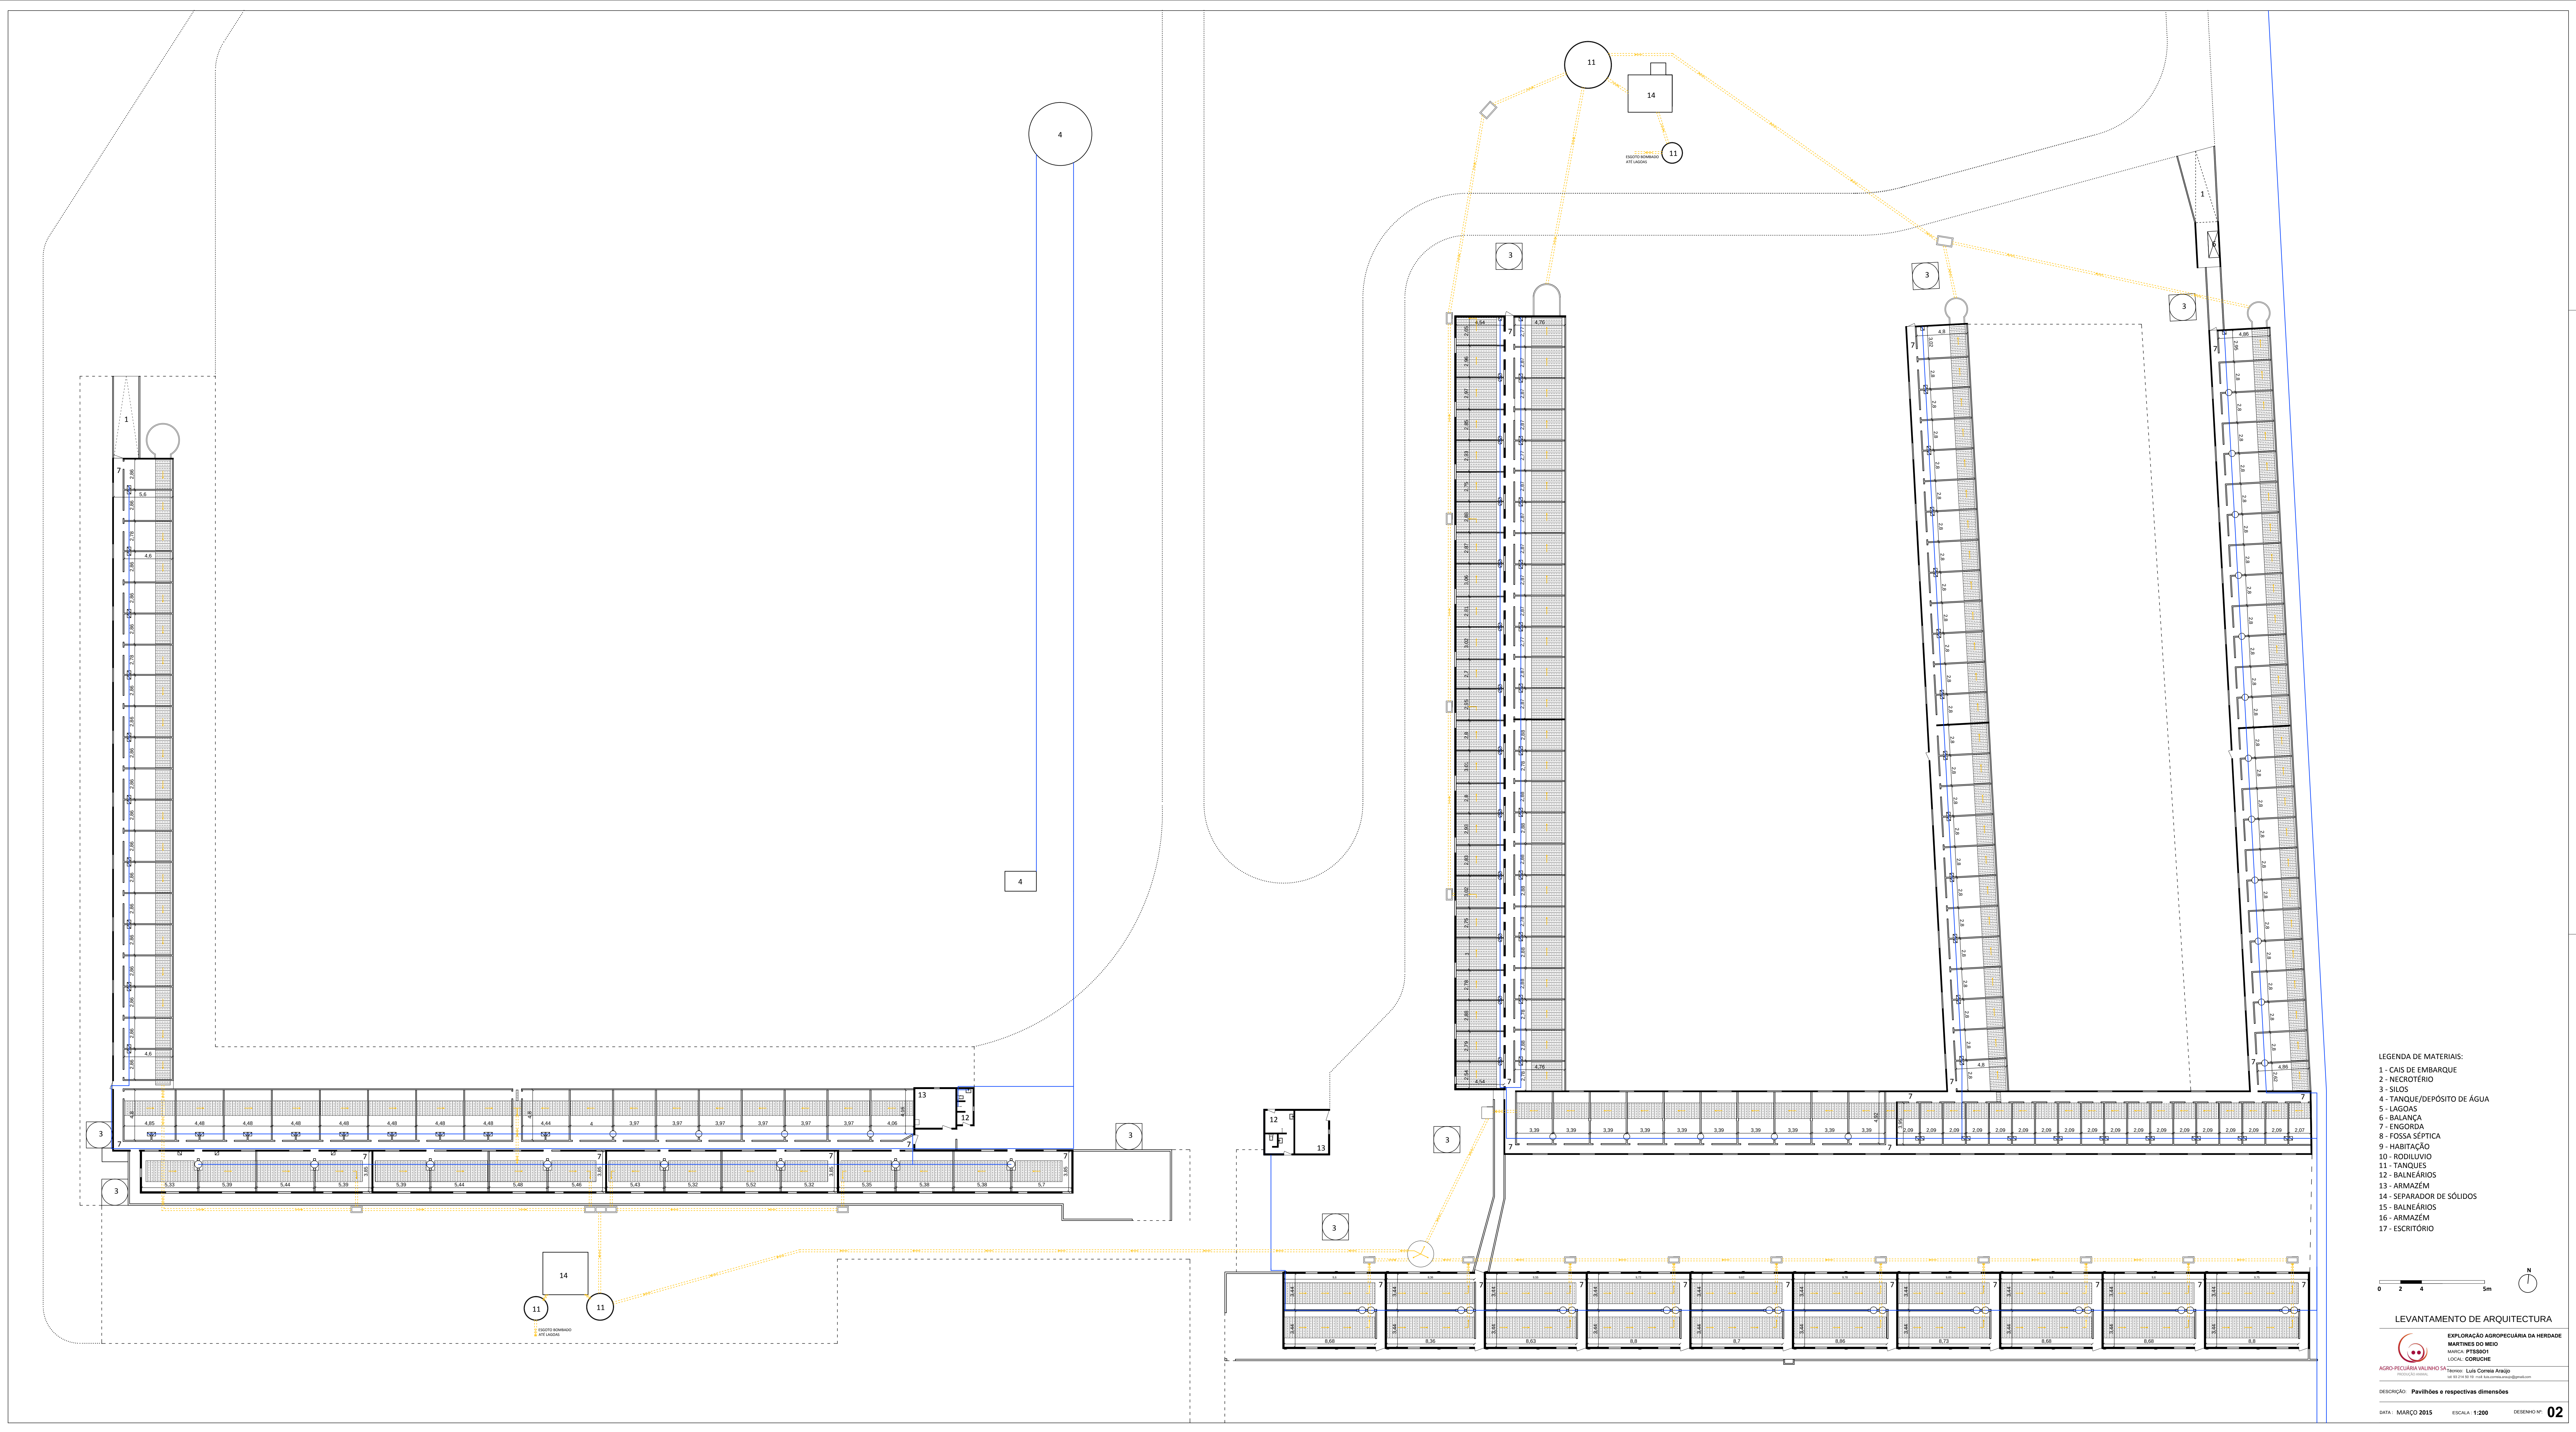



LEGENDA DE MATERIAIS:

- 1 - CAIS DE EMBARQUE
- 2 - NECROTÉRIO
- 3 - SILOS
- 4 - TANQUE/DEPÓSITO DE ÁGUA
- 5 - LAGOS
- 6 - BALANÇA
- 7 - ENGORDA
- 8 - FOSSA SÉPTICA
- 9 - HABITAÇÃO
- 10 - RODILUVIO
- 11 - TANQUES
- 12 - BANHEÁRIOS
- 13 - ARMAZÉM
- 14 - SEPARADOR DE SÓLIDOS
- 15 - BANHEÁRIOS
- 16 - ARMAZÉM
- 17 - ESCRITÓRIO

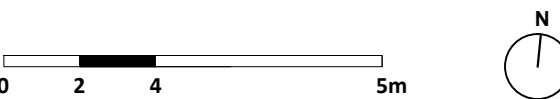

LEVANTAMENTO DE ARQUITECTURA

EXPLORAÇÃO AGROPECUÁRIA DA HERDEIRA
MARTINS DO MEIO
MARIA: PTB801
LOCAL: CORUÇHE
AGROPECUÁRIA VALINHO SA
PROTEÇÃO AMBIENTAL
Tecnico: Luis Correa Araujo
set 02 24 50 18 - luis.correa@agropet.com.br

DESCRIÇÃO: Pavilhões e respectivas dimensões