


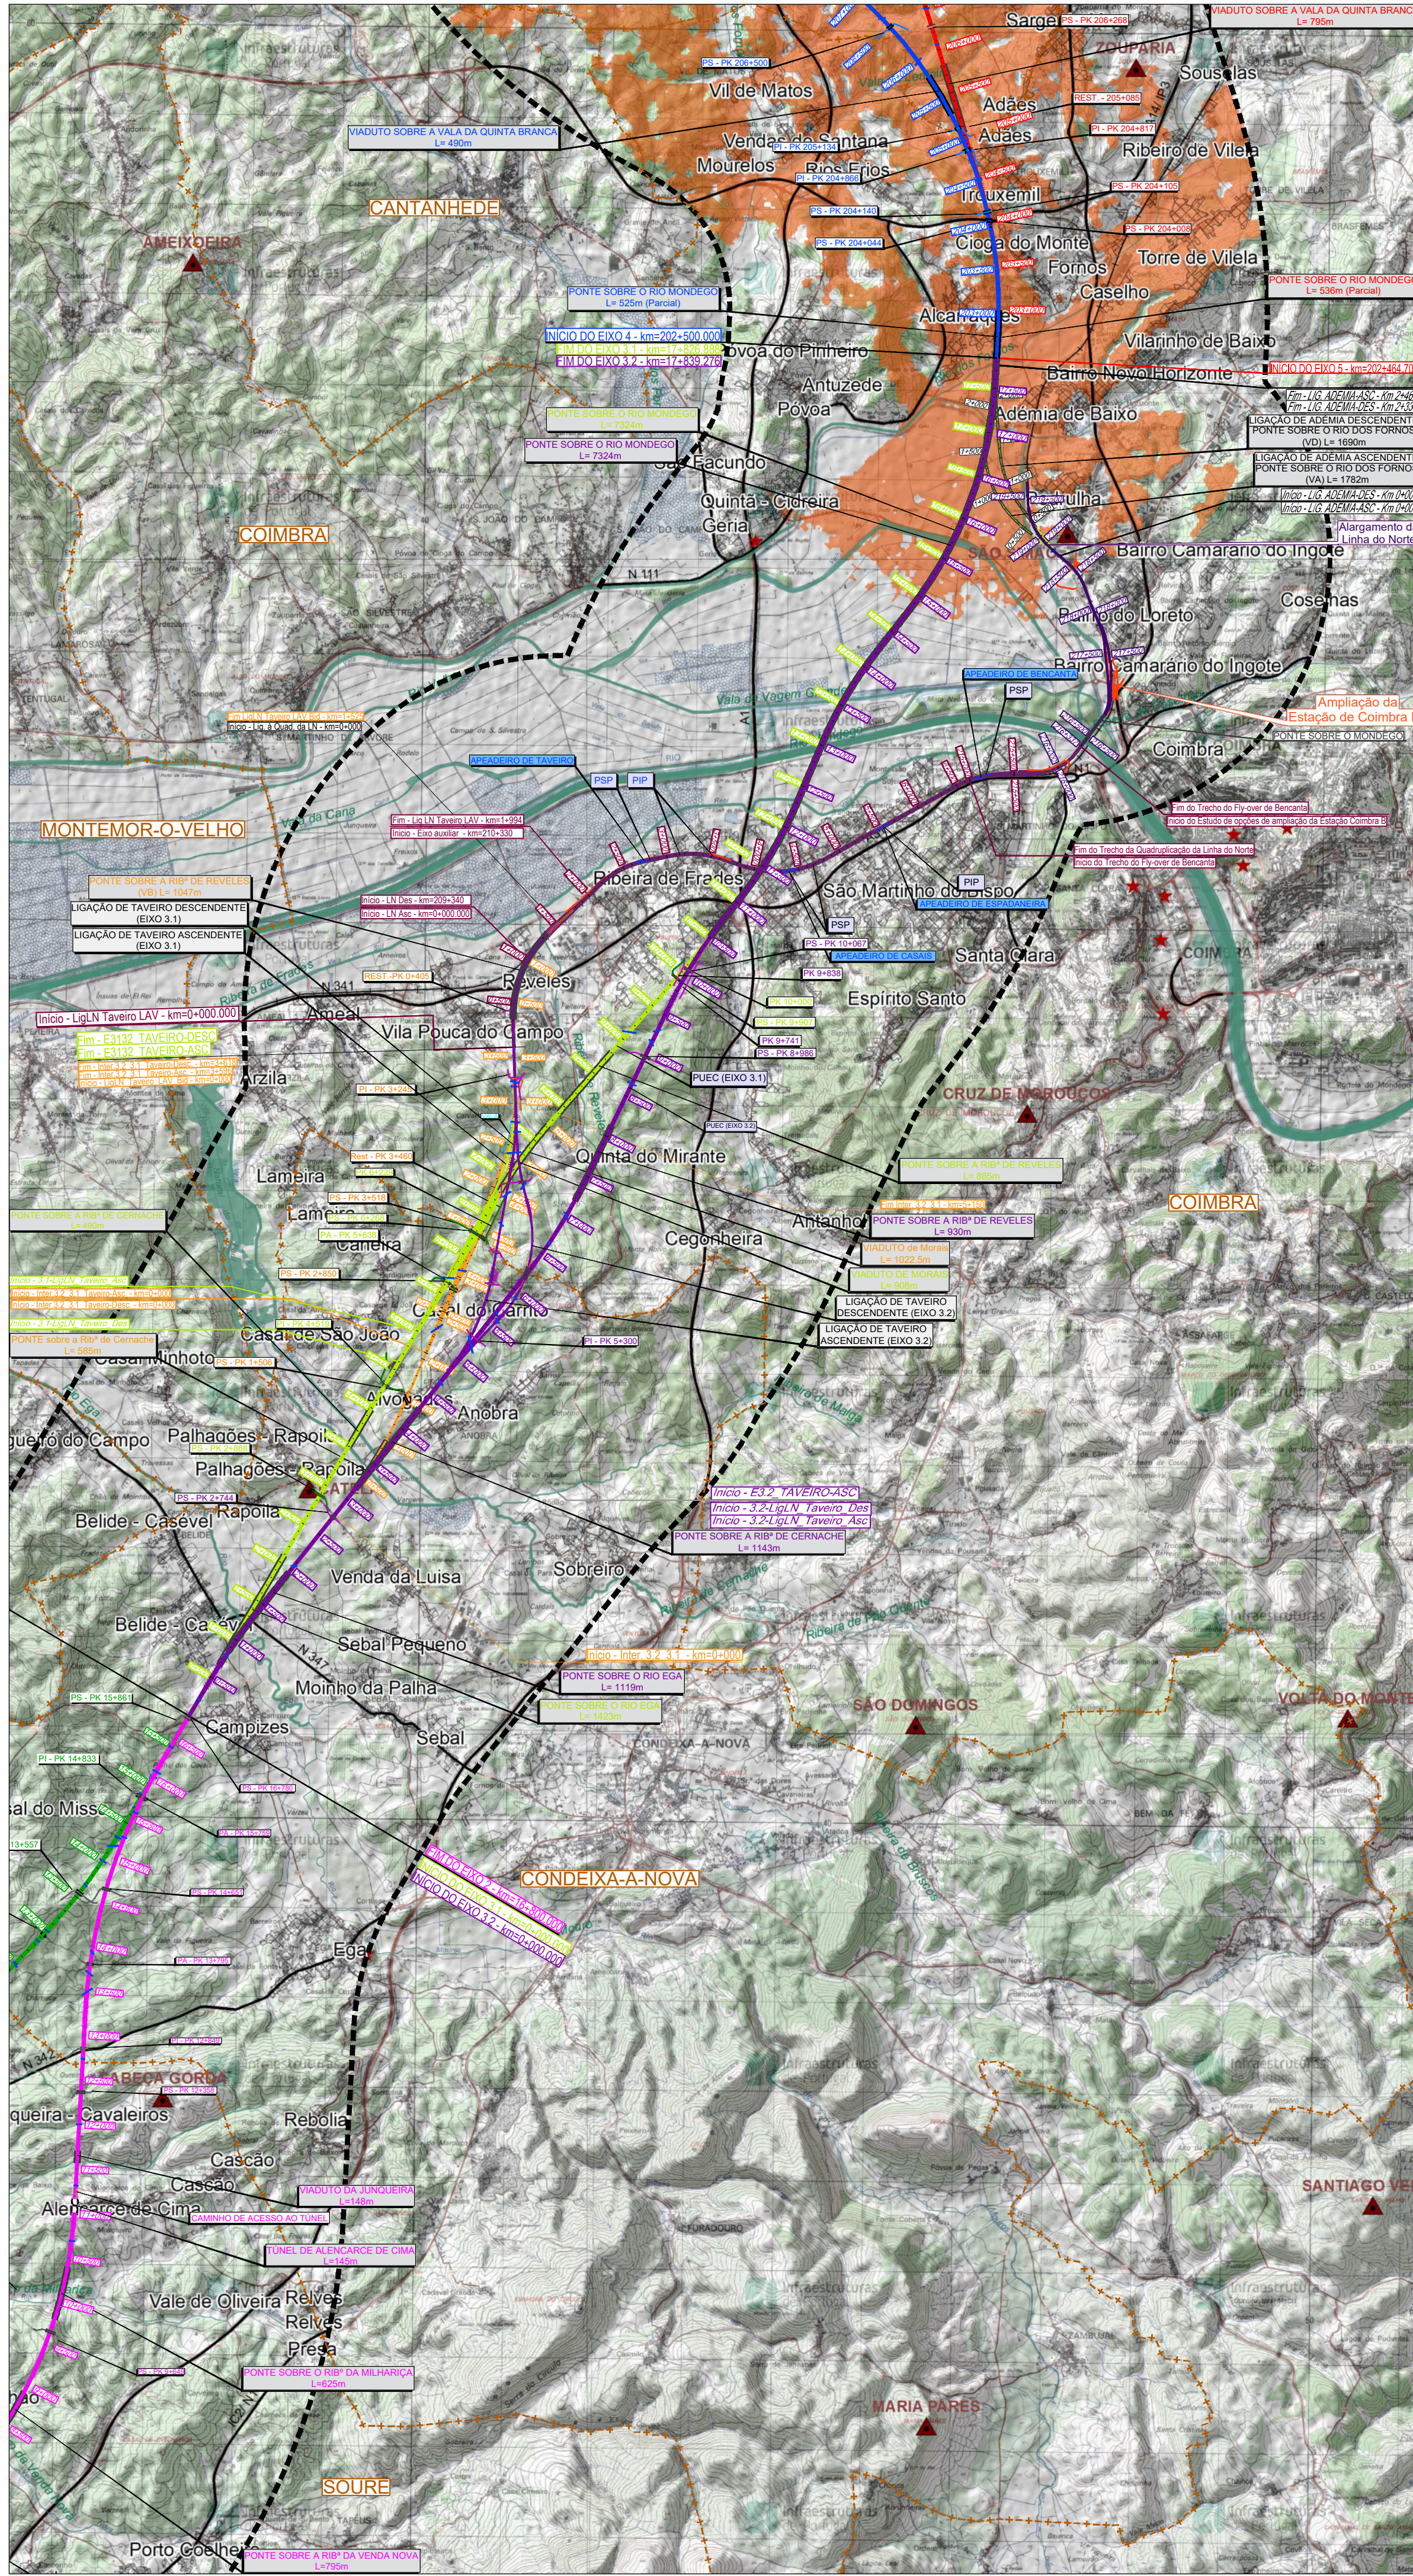

SIMBOLOGIA

Área de Estudo de 500m

TRAÇADOS

- Eixo 1
- Eixo 2
- PUEC
- Túnel
- Viaduto ou Ponte
- Estação

Legenda

Fisiografia

- Linhas de Água
- Corpos de Água
- Vértices Geodésicos

Focos de Observadores

Permanentes

- Limite do Aglomerado Urbano

Temporários

- Rede Ferroviária
- Rede Rodoviária
- Pontos Notáveis

Dimensão do Aglomerado Urbano (por número de habitantes)

- Muito Reduzida (1 - 250 habitantes)
- Reduzida (250 - 750 habitantes)
- Média (750 - 2.500 habitantes)
- Média - Grande (2.500 - 5.000 habitantes)
- Grande (5.000 - 10.000 habitantes)
- Muito Grande (10.000 - 50.000 habitantes)

Legenda

Bacia Visual de Projeto

Visibilidade para a Alternativa 1 do Trecho Norte

- Áreas sem Visibilidade
- Áreas com Visibilidade

Variantes a Anadia

- Variante a Anadia
- Variante a Oliveira do Bairro
- Variante a Ilhao

Cofinanciada pela União Europeia

Notas e historial de alterações

Janeiro 2020

REV 00 EMISSÃO GERAL

Fonte: (Cartografia de Base)

Instituto Geográfico do Exército, Cartas Militares de Portugal da Série M888 à escala 1:25 000:

185 - Aveiro, 4 edição de 2001; 186 - Águeda, 3 edição de 2002; 196 - Vagos, 5 edição de 2002; 197 - Oliveira do Bairro, 3 edição de 2001; 207 - Vilarinho do Bairro (Anadia), 4 edição de 2001; 208 - Anadia, 4 edição de 2001; 218 - Cantanhede, 4 edição de 2018; 219 - Mealhada, 5 edição de 2018; 229 - Águeda (Cantanhede), 4 edição de 2018; 230 - Coimbra, 6 edição de 2019; 240 - Montemor-o-Velho, 4 edição de 2018; 241 - Coimbra (Sul), 5 edição de 2018; 249 - Marinha das Ondas (Figueira da Foz), 4 edição de 2019; 250 - Soure, 4 edição de 2019; 251 - Condeixa-a-Nova, 4 edição de 2018; 261 - Lourical (Pombal), 4 edição de 2019; 262 - Redinha (Pombal), 4 edição de 2019

Logótipos e informação complementar

Projectista	Levantou
Desenhou	JCT
Projectou	BRF
Verificou	OBF

Ficheiro	Data
PF102B_AMB.EP.10.10.04.023.00.dwg	01/2023
N.º Projectista	Revisão
PF102B_AMB.EP.10.10.04.023.00	00

Infraestruturas de Portugal

Direção de Engenharia e Ambiente

O Responsável por

EA - PRD

Lúcia Almeida

Linha Local Fase do Projecto Especialidade Técnica Nome do Empreendimento Título do Desenho	LINHA FERROVIÁRIA DE ALTA VELOCIDADE ENTRE PORTO E LISBOA LOTE B - TROÇO SOURE / AVEIRO (OIA) ESTUDO PRÉVIO AMBIENTE LINHA DE ALTA VELOCIDADE PORTO - LISBOA FASE 1 : PORTO / SOURE SENSIBILIDADE VISUAL DA PAISAGEM
--	---

Sistema de referência

EPSG: 3763

(PT-TM66/ETRS89 - European Terrestrial Reference System 1989)

Formato

A1 - 594x841

Escala



1: 50 000

0 200 1000 10m

Folha

Desenho

Em cópias deste desenho com formato diferente do A1 atender à escala gráfica

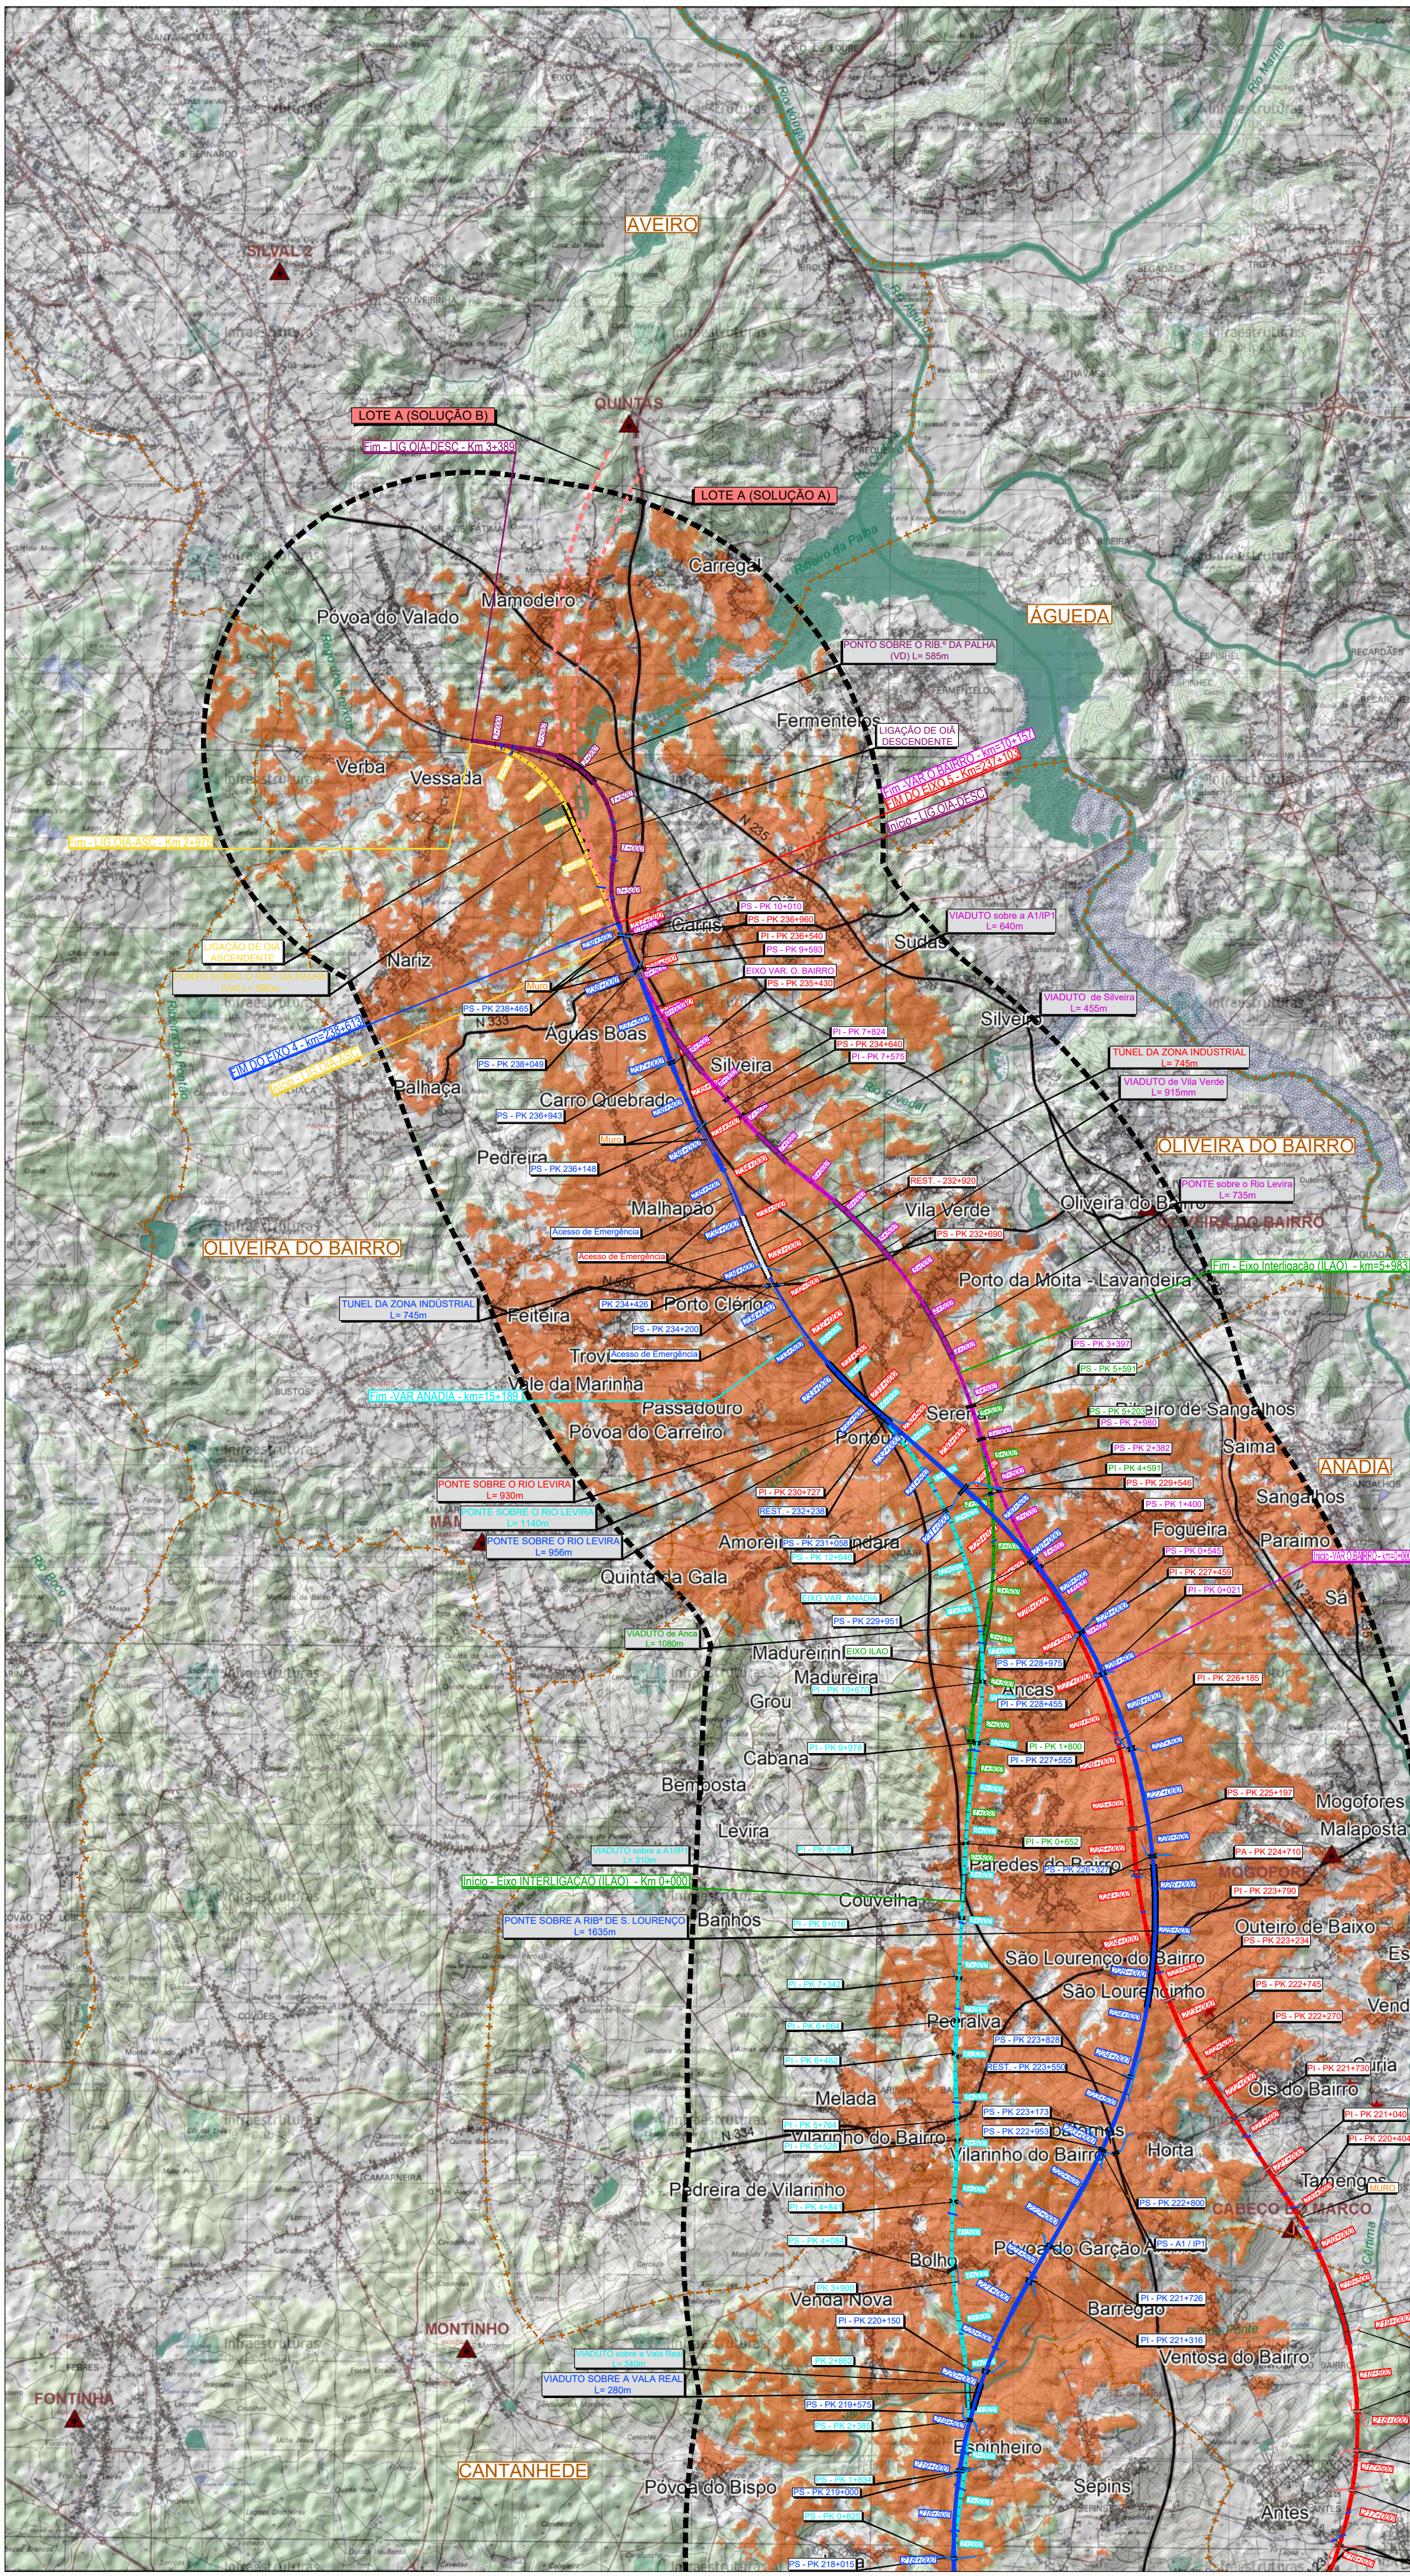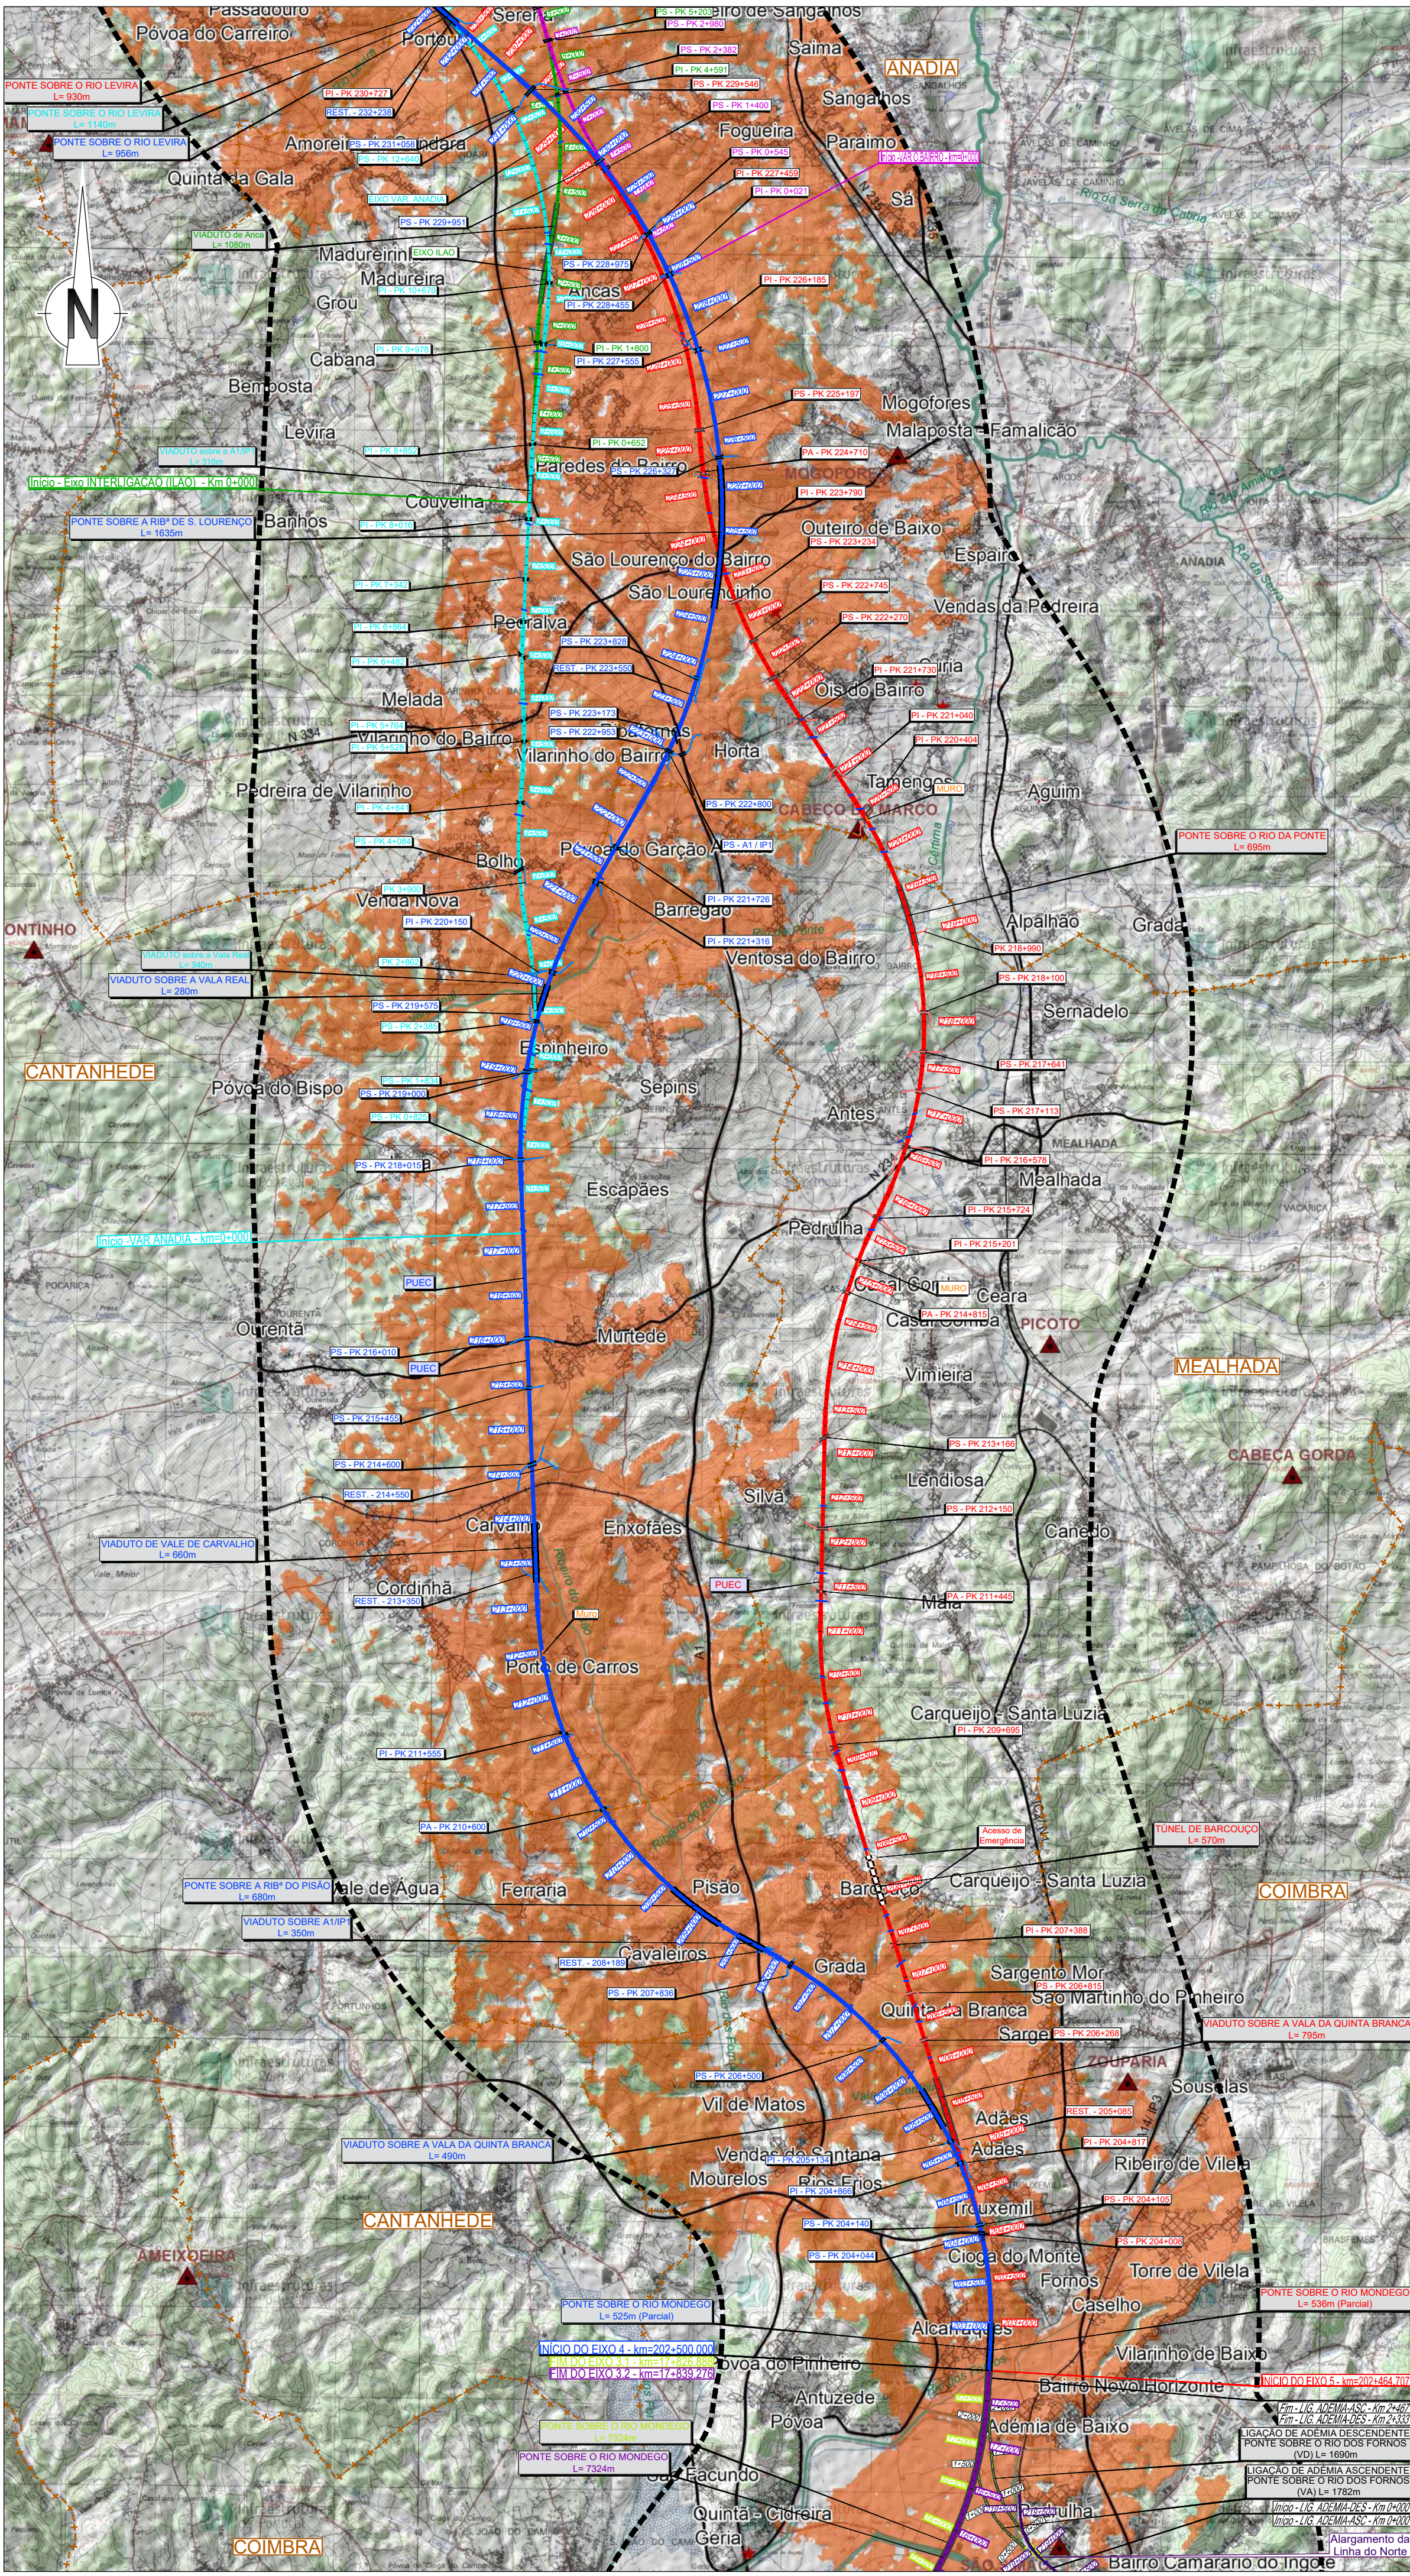

SIMBOLÓGIA

Área de Estudo de 500m

TRAÇADOS

PUEC

Túnel

Viaduto ou Ponte

Estação

Eixo 1

Eixo 2

Eixo 3.1

Interligação Eixo 3.1 e Eixo 3.2

Eixo 3.2

Alargamento da Linha do Norte

Variantes a Anadia

Variante a Oliveira do Bairro

Variante a Ilão

Eixo 4

Eixo 5

Limite de Concelho (CAOP's 2021)

LEGENDA

Fisiografia

Linhas de Água

Corpos de Água

Vértices Geodésicos

Bacia Visual de Projeto

Visibilidade para a Alternativa 1 do Trecho Norte

Áreas sem Visibilidade

Áreas com Visibilidade

Focos de Observadores

Permanentes

Limite do Aglomerado Urbano

Dimensão do Aglomerado Urbano (por número de habitantes)

Muito Reduzida (1 - 250 habitantes)

Reduzida (250 - 750 habitantes)

Média (750 - 2.500 habitantes)

Média - Grande (2.500 - 5.000 habitantes)

Grande (5.000 - 10.000 habitantes)

Muito Grande (10.000 - 50.000 habitantes)

Temporários

Rede Ferroviária

Rede Rodoviária

Pontos Notáveis

Notas e historial de alterações

REV 00 EMISSÃO GERAL

Fonte: (Cartografia de Base)

Instituto Geográfico do Exército, Cartas Militares de Portugal da Série M888 à escala 1:25 000: 185 - Aveiro, 4 edição de 2001; 186 - Agueda, 3 edição de 2002; 197 - Oliveira do Bairro, 3 edição de 2001; 207 - Vilariño do Bairro (Anadia), 4 edição de 2001; 208 - Anadia, 4 edição de 2001; 218 - Cantanhede, 4 edição de 2018; 219 - Mealhada, 5 edição de 2018; 229 - Anja (Cantanhede), 4 edição de 2018; 230 - Coimbra, 6 edição de 2019; 240 - Montemor-o-Velho, 4 edição de 2018; 241 - Coimbra (Sul), 5 edição de 2018; 249 - Marinha das Ondas (Figueira da Foz), 4 edição de 2019; 250 - Soure, 4 edição de 2019; 251 - Condeixa-a-Nova, 4 edição de 2018; 261 - Lourical (Pombal), 4 edição de 2019; 262 - Redinha (Pombal), 4 edição de 2019

Logótipos e informação complementar

arqpaís

AGRI.FPO

AGRI.FPO

Ficheiro: PF102B_AMB.EP.10.10.04.023.00.dwg

Data: 01/2023

Nº Projeto: PF102B_AMB.EP.10.10.04.023.00

Revisão: 00

Levantou: JCT

Desenhou: BRF

Projectou: BRF

Verificou: OBF

Sistema de referência: EPSG 3763 (PT-TM06ETRS89 - European Terrestrial Reference System 1989)

Formato: A1 - 594x841

Escala: 1:50 000

O Responsável por: EA - PRO

Luísa Almeida

O Diretor da DEB: José Aires Monteiro

Tipo: 316

Nº SAP: 68

Nº de Ordem no Projeto: 00

Versão: 2/2

Folha: 00

Desenho: 00