


Contains information for the design of structures, systems or components...YES NO DESING VERIFICATION: N/A A/C HEAT OUI SUPERVISOR

Proj. Des. Solved on 09.08.2018 C:\Users\GEGA\Documents\MANGUALDE\BICARE\GP-17007-DD-IN-001-H004R00 - EGA

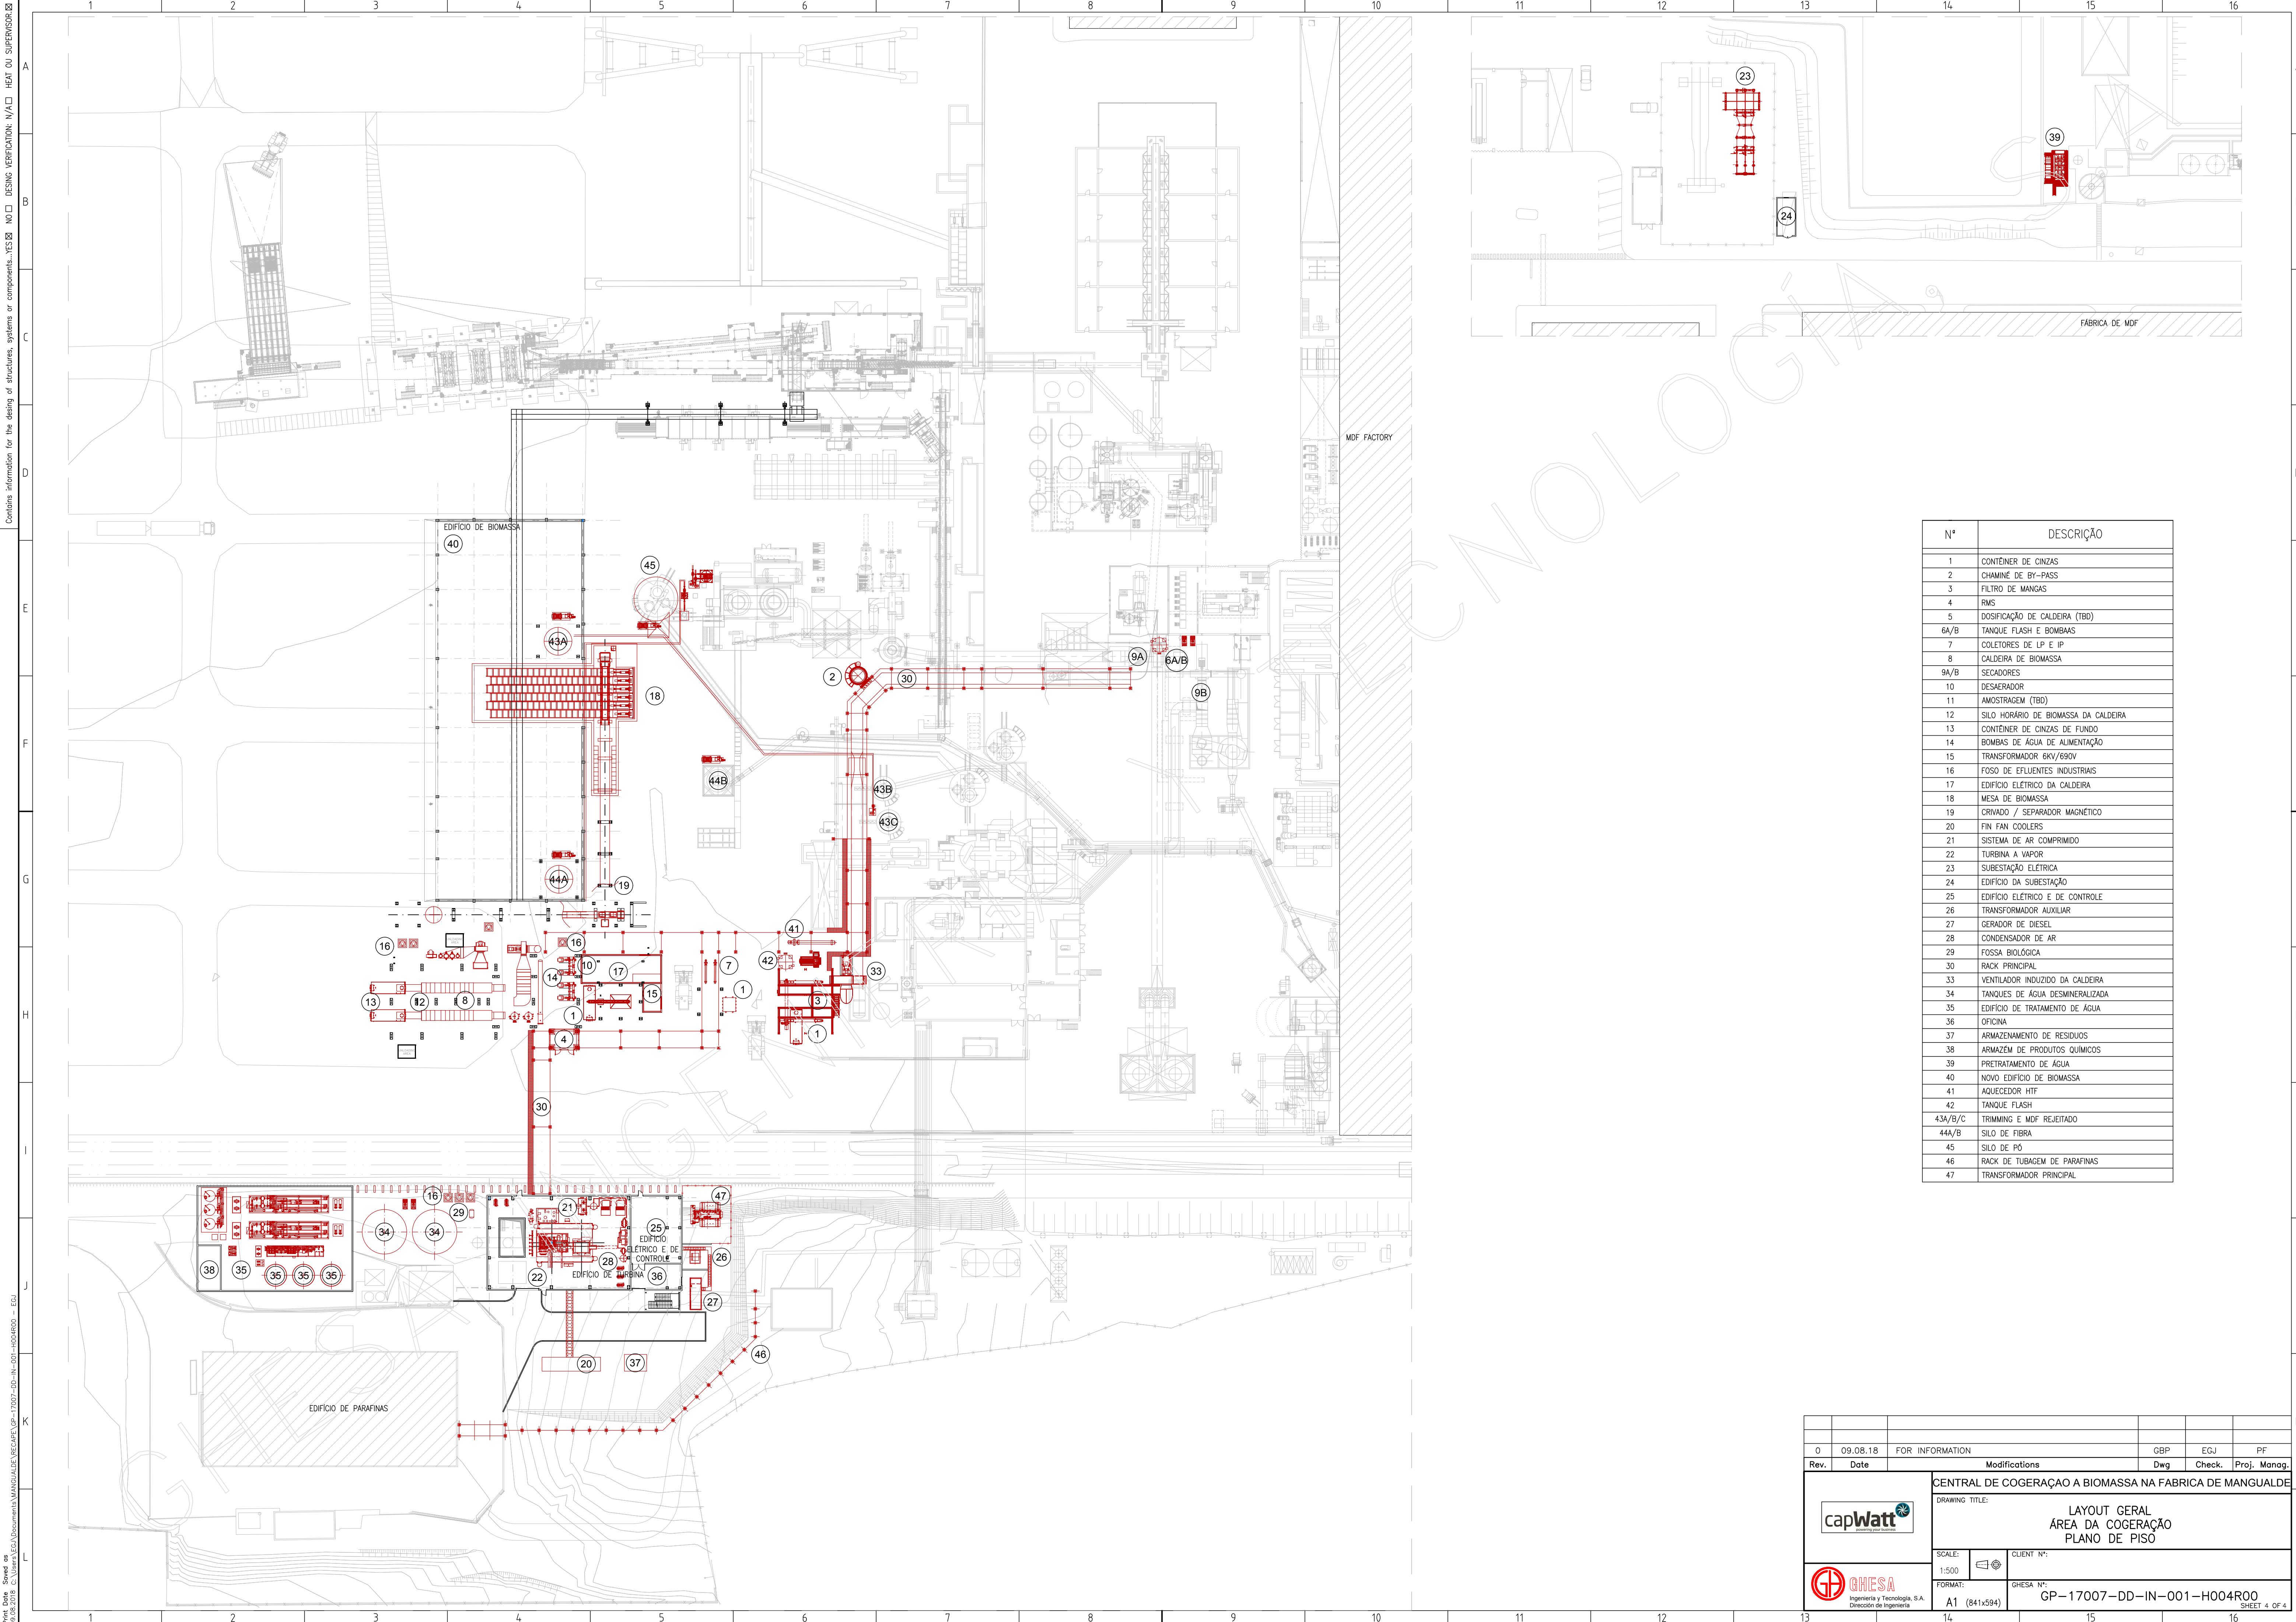

Nº	DESCRIÇÃO
1	CONTAINER DE CINZAS
2	CHAMINÉ DE BY-PASS
3	FILTRO DE MANGAS
4	RMS
5	DOSIFICAÇÃO DE CALDEIRA (TBD)
6A/B	TANQUE FLASH E BOMBAS
7	COLETORES DE LP E IP
8	CALDEIRA DE BIOMASSA
9A/B	SECADORES
10	DESAERADOR
11	AMOSTRAGEM (TBD)
12	SILO HORÁRIO DE BIOMASSA DA CALDEIRA
13	CONTAINER DE CINZAS DE FUNDO
14	BOMBAS DE ÁGUA DE ALIMENTAÇÃO
15	TRANSFORMADOR 6KV/690V
16	FOSO DE EFLUENTES INDUSTRIAIS
17	EDIFICIO ELÉTRICO DA CALDEIRA
18	MESA DE BIOMASSA
19	CRIVADO / SEPARADOR MAGNÉTICO
20	FIN FAN COOLERS
21	SISTEMA DE AR COMPRIMIDO
22	TURBINA A VAPOR
23	SUBESTAÇÃO ELÉTRICA
24	EDIFICIO DA SUBESTAÇÃO
25	EDIFICIO ELÉTRICO E DE CONTROLE
26	TRANSFORMADOR AUXILIAR
27	GERADOR DE DIESEL
28	CONDENSADOR DE AR
29	FOSSA BIOLÓGICA
30	RACK PRINCIPAL
33	VENTILADOR INDUZIDO DA CALDEIRA
34	TANQUES DE ÁGUA DESMINERALIZADA
35	EDIFICIO DE TRATAMENTO DE ÁGUA
36	OFICINA
37	ARMAZENAMENTO DE RESÍDUOS
38	ARMAZÉM DE PRODUTOS QUÍMICOS
39	PRETRATAMENTO DE ÁGUA
40	NOVO EDIFICIO DE BIOMASSA
41	AQUECEDOR HTF
42	TANQUE FLASH
43A/B/C	TRIMMING E MDF REJEITADO
44A/B	SILO DE FIBRA
45	SILO DE PÓ
46	RACK DE TUBAGEM DE PARAFINAS
47	TRANSFORMADOR PRINCIPAL

0	09.08.18	FOR INFORMATION	GBP	EGJ	PF
Rev.	Date	Modifications	Dwg	Check.	Proj. Manag.

DRAWING TITLE:

LAYOUT GERAL
ÁREA DA COGERAÇÃO
PLANO DE PISO

SCALE:

1:500

FORMAT:

A1 (841x594)

CLIENT Nº:

GHESA Nº:

GP-17007-DD-IN-001-H004R00

SHEET 4 OF 4