


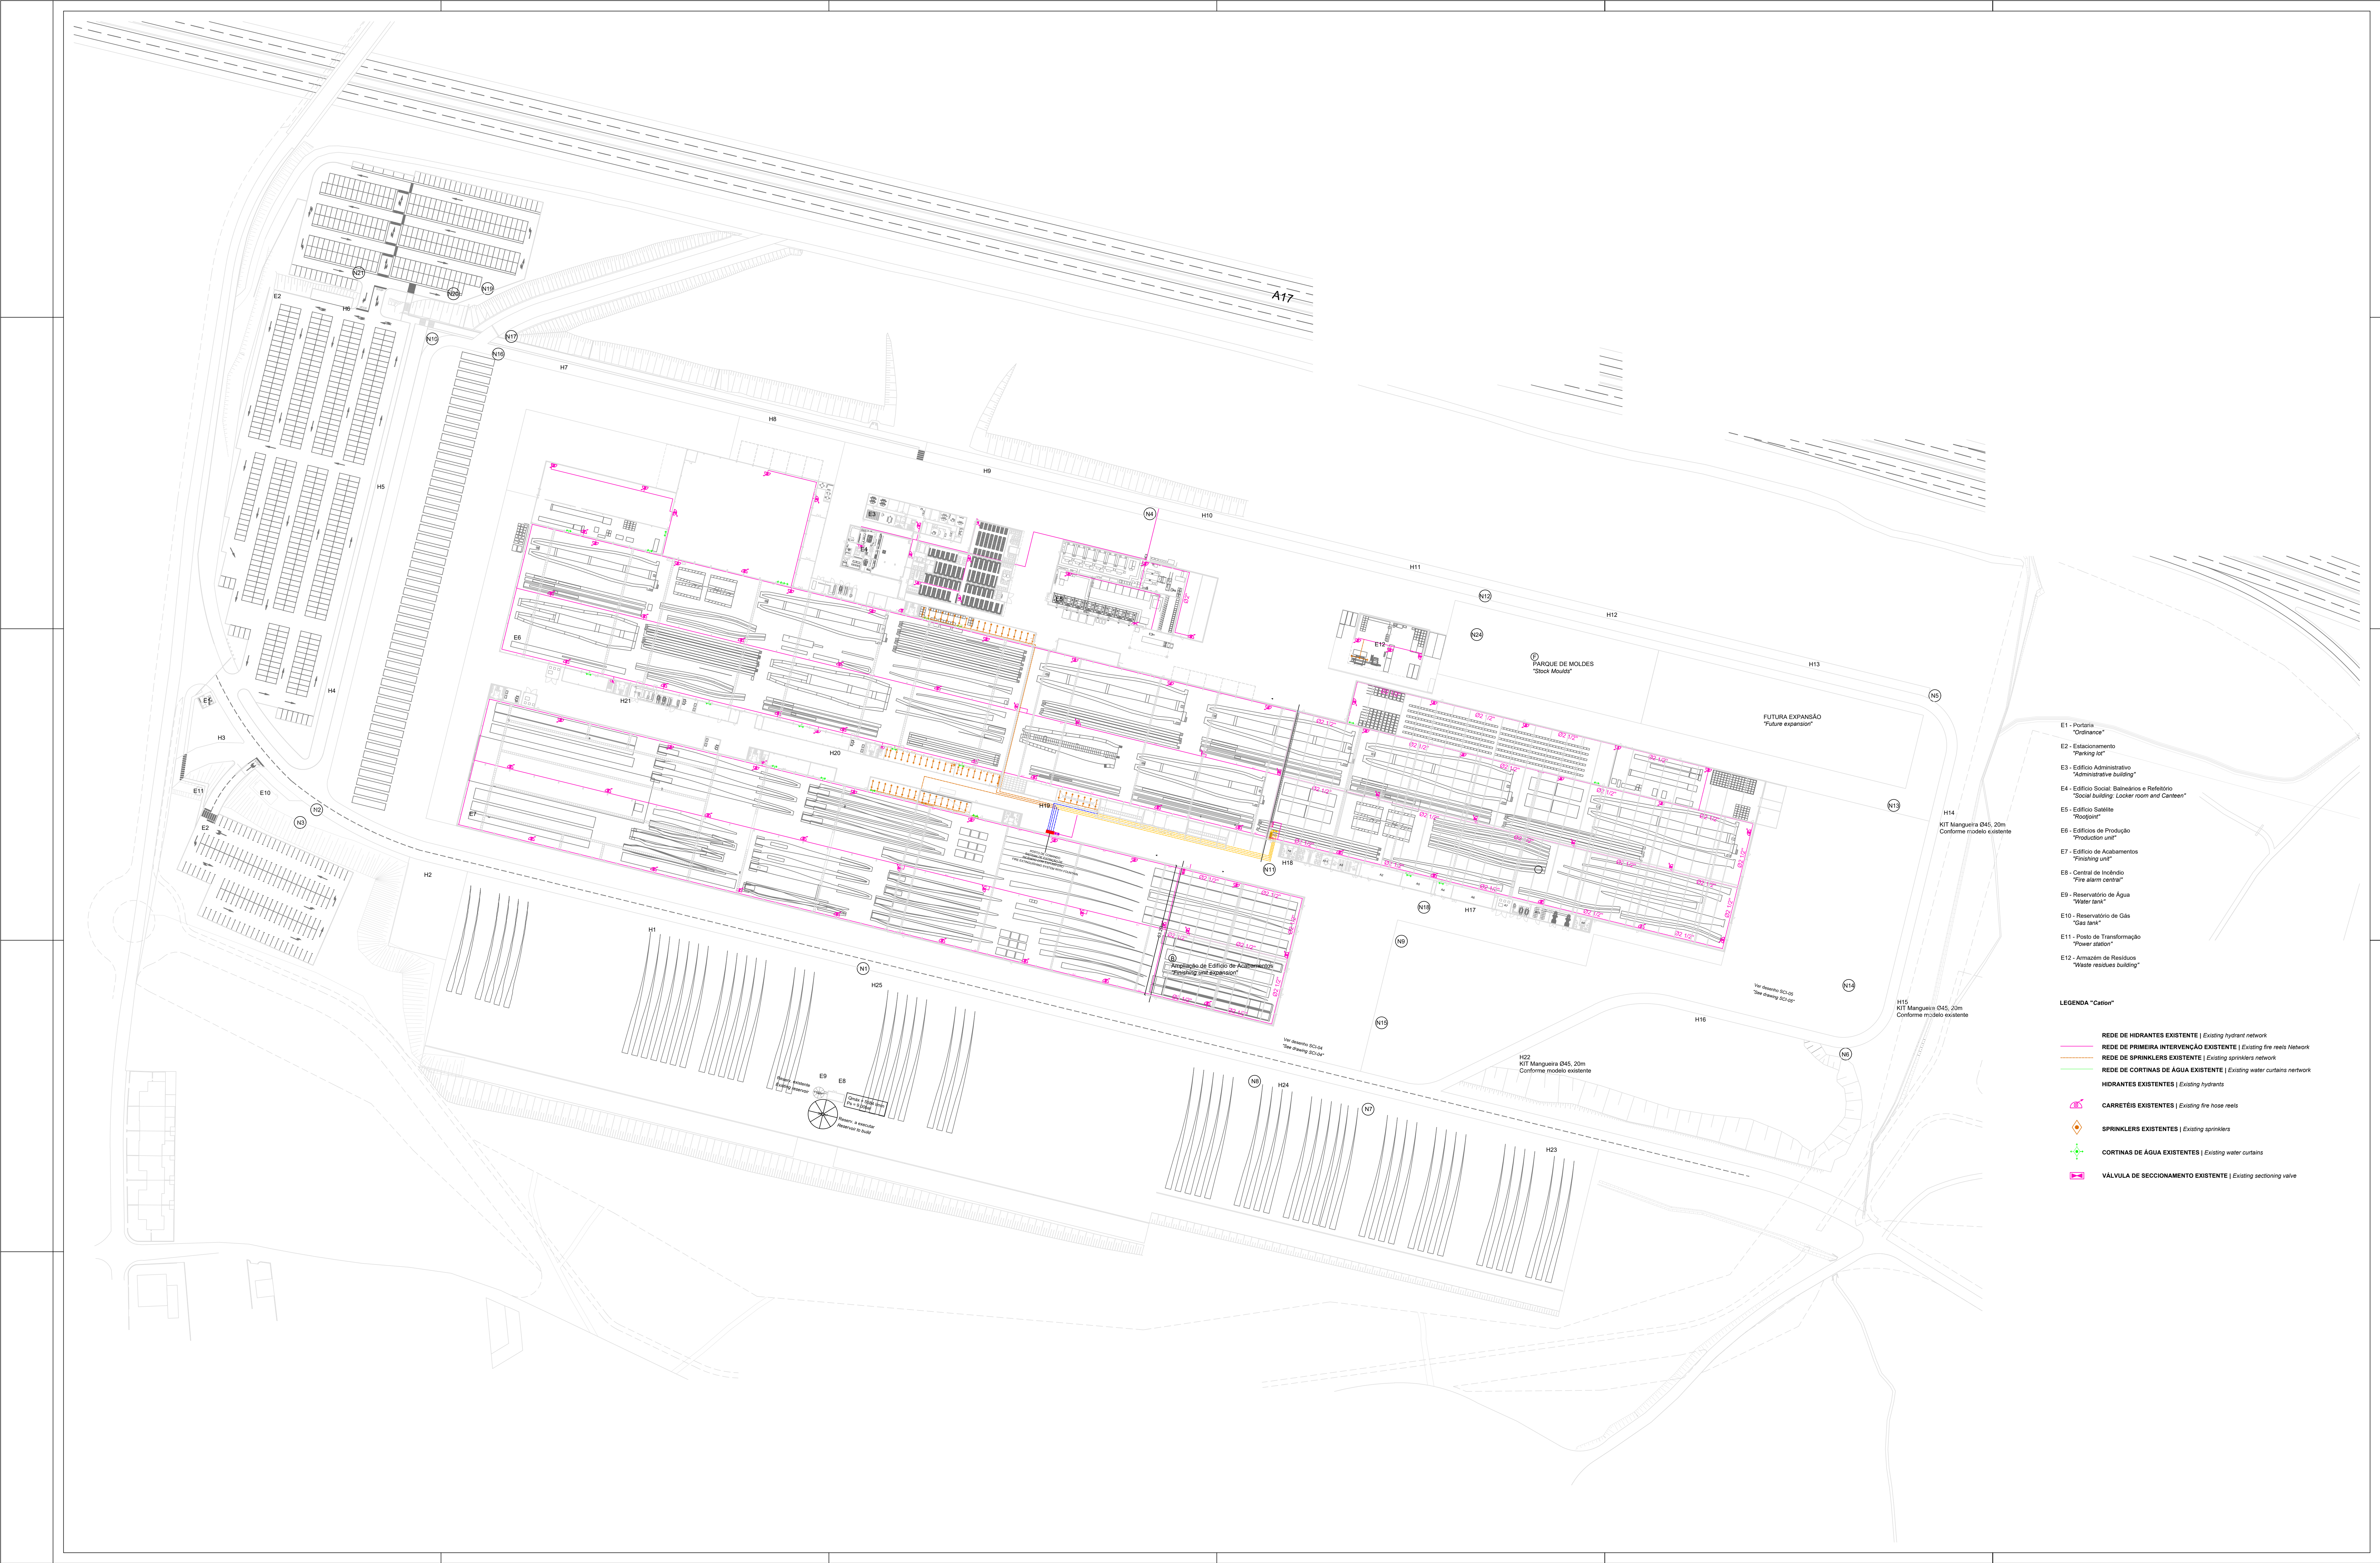

- E1 - Portaria
"Ordinance"
- E2 - Estacionamento
"Parking lot"
- E3 - Edifício Administrativo
"Administrative building"
- E4 - Edifício Social: Banheiros e Refeitório
"Social building: Locker room and Canteen"
- E5 - Edifício Salão
"Reception"
- E6 - Edifícios de Produção
"Production unit"
- E7 - Edifício de Acabamentos
"Finishing unit"
- E8 - Central de Incêndio
"Fire alarm central"
- E9 - Reservatório de Água
"Water tank"
- E10 - Reservatório de Gás
"Gas tank"
- E11 - Posto de Transformação
"Power station"
- E12 - Armazém de Resíduos
"Waste residues building"

LEGENDA "Callout"

- REDE DE HIDRANTES EXISTENTE | Existing hydrant network
- REDE DE PRIMEIRA INTERVENÇÃO EXISTENTE | Existing fire reels Network
- REDE DE SPRINKLERS EXISTENTE | Existing sprinklers network
- REDE DE CORTINAS DE ÁGUA EXISTENTE | Existing water curtain network
- HIDRANTES EXISTENTES | Existing hydrants
- CARRETEIS EXISTENTES | Existing fire hose reels
- SPRINKLERS EXISTENTES | Existing sprinklers
- CORTINAS DE ÁGUA EXISTENTES | Existing water curtains
- VÁLVULA DE SECCIONAMENTO EXISTENTE | Existing sectioning valve