
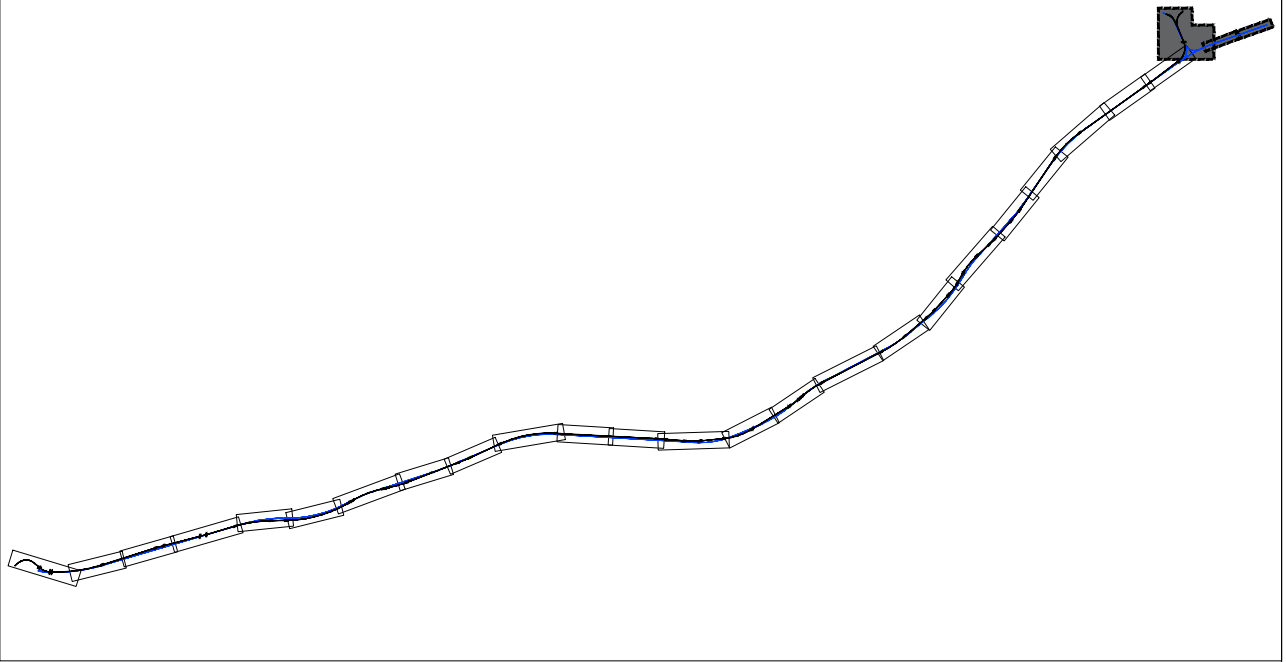
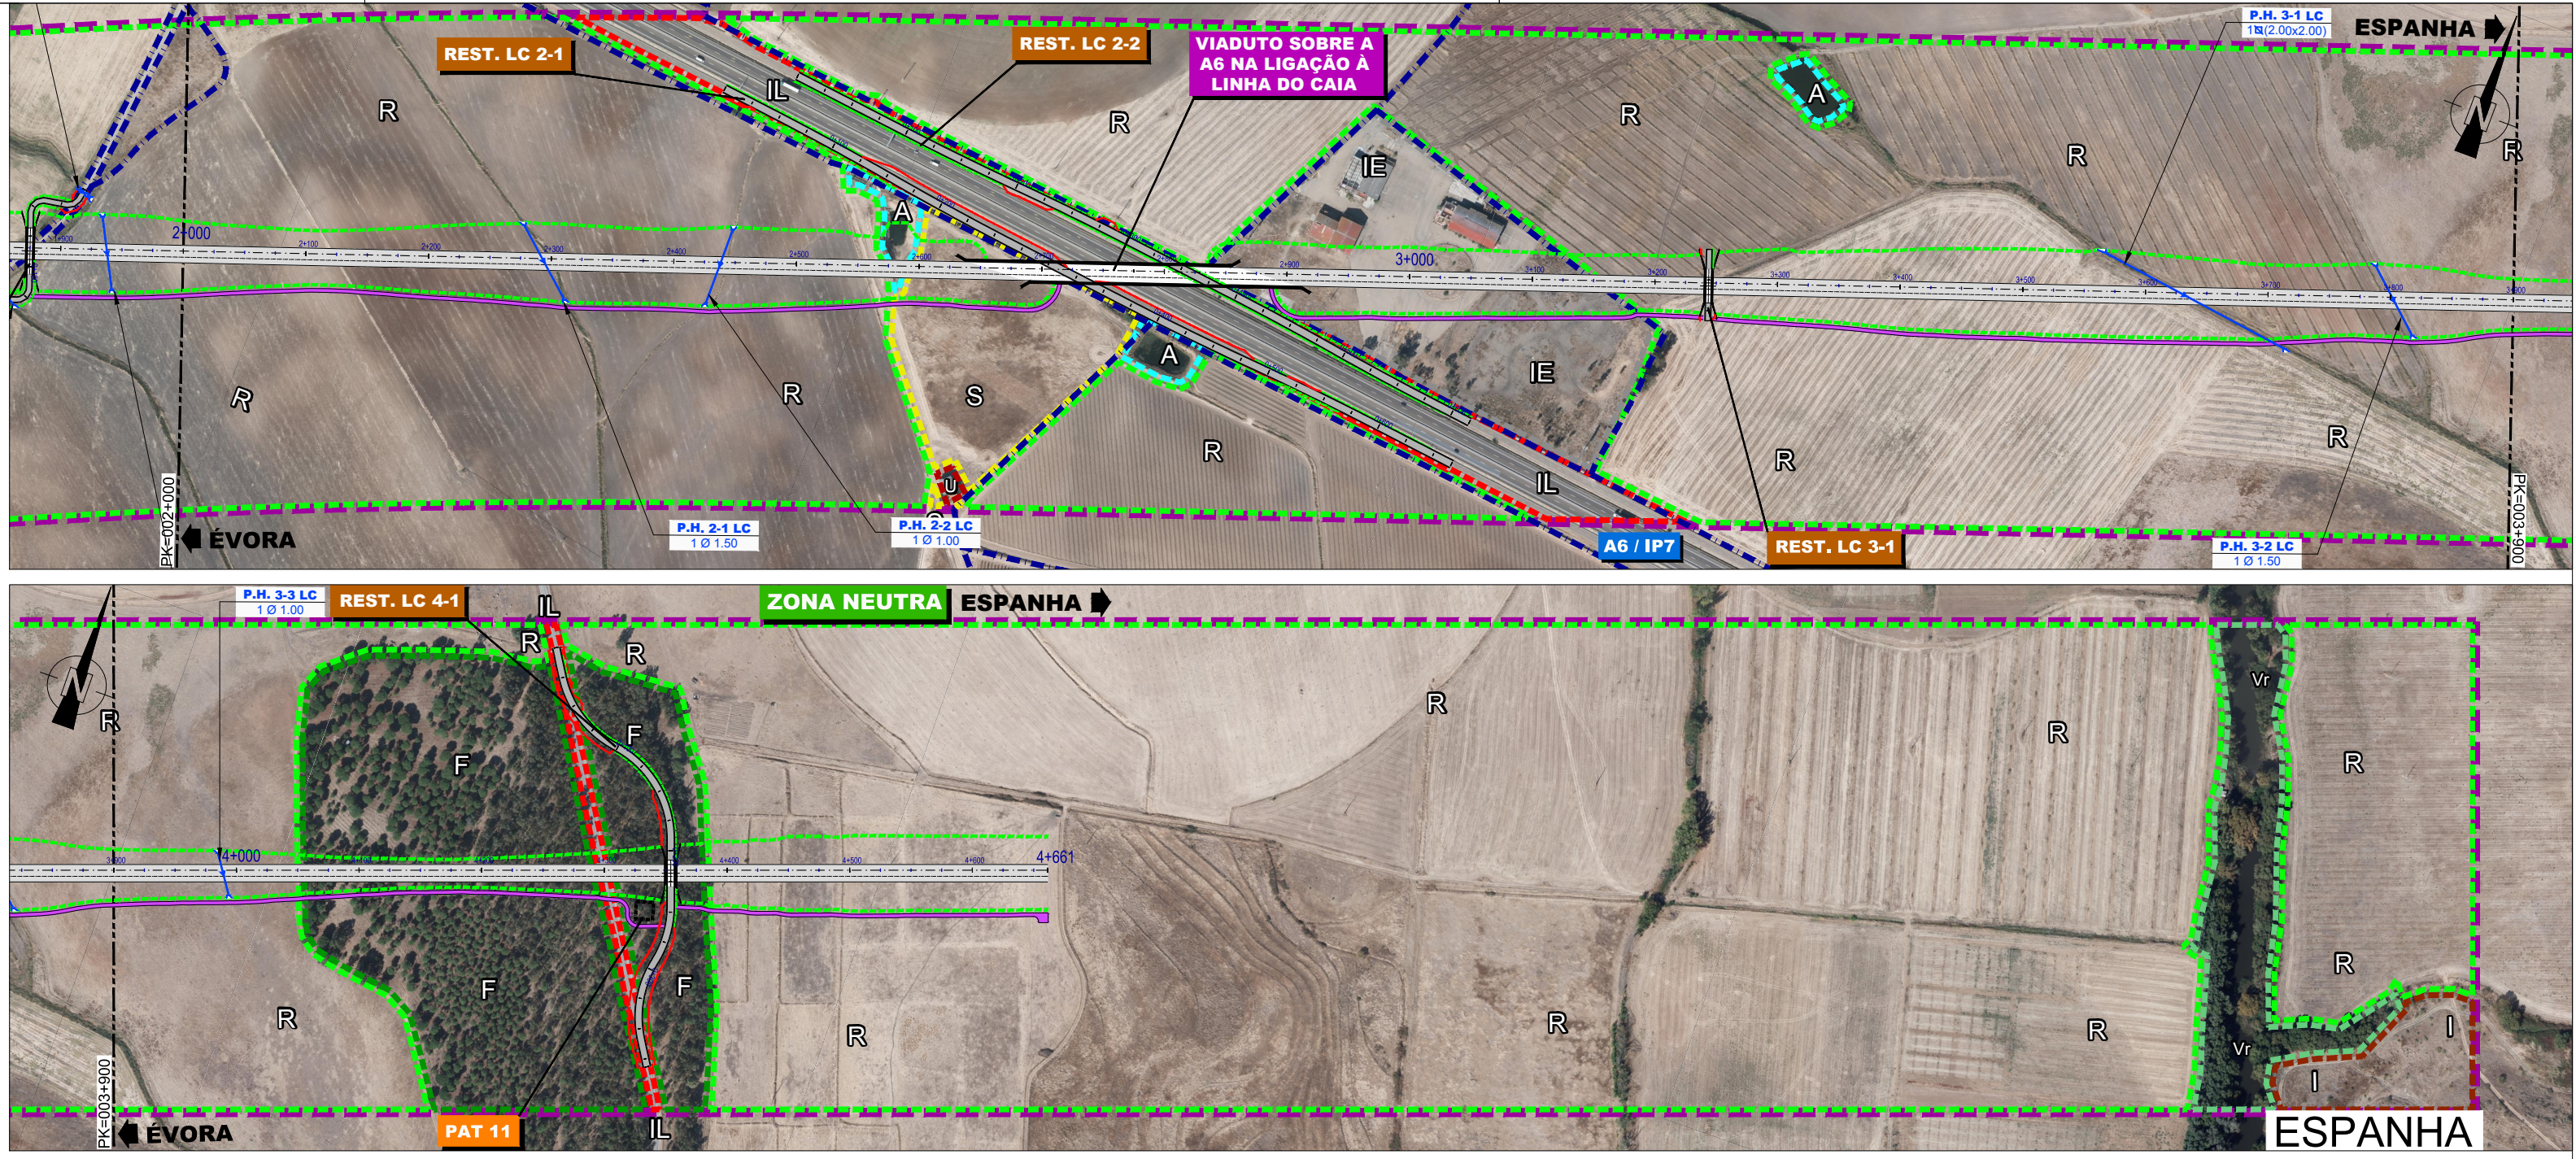


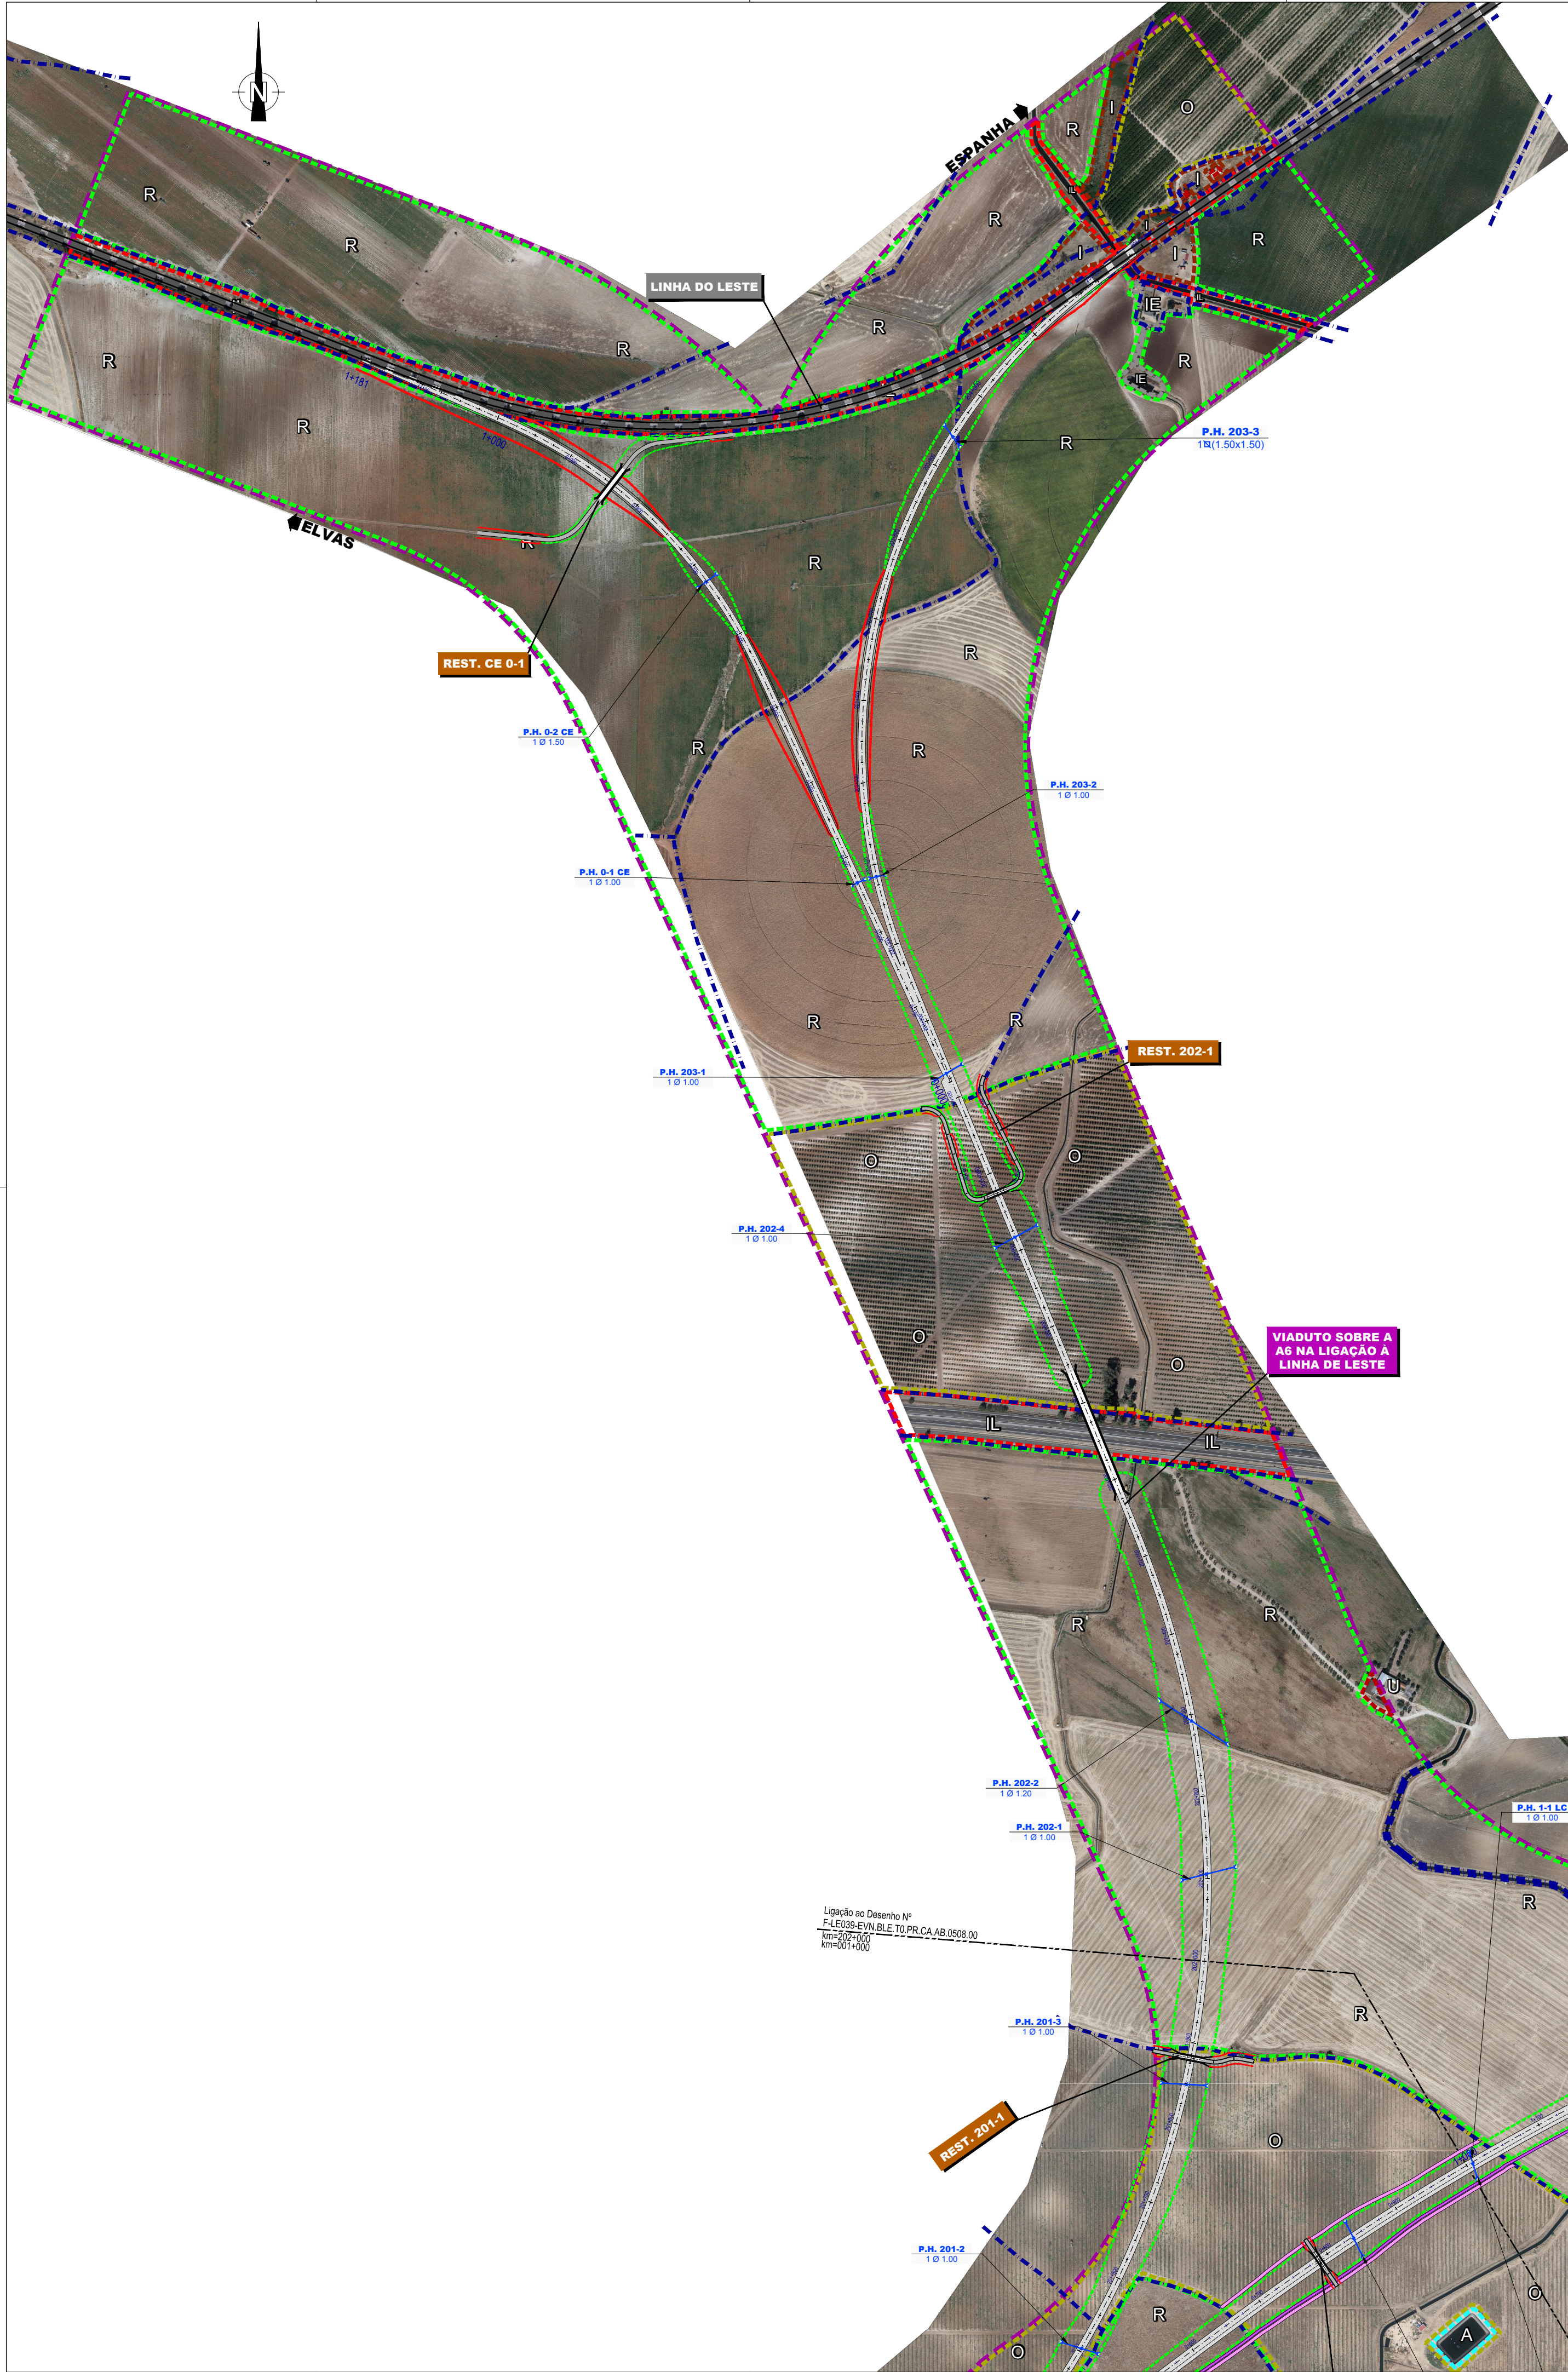

LEGENDA:

- Áreas Artificializadas**
- Áreas Urbanas
 - Áreas de Indústrias ou Equipamentos
 - Infraestruturas Lineares
- Áreas Naturais / Seminaturais**
- Montado de Sobreiro ou Azinho
 - Áreas Florestais de Produção
 - Matos
 - Incultos
 - Vegetação Ripícola
 - Linhas de Planos de Água
- Áreas Agrícolas**
- Culturas Anuais de Sequeiro
 - Culturas Anuais de Regadio
 - Mosaico Agrícola (policultura e hortícolas)
 - Olival
 - Vinha
 - Agropecuário

- Limites e Infraestruturas**
- Limite de Propriedades
 - Tracado em Estudo
 - Corredor em Estudo
 - Limite de Concelho
 - Caminho de Serviço
 - Caminhos Paralelos

Co-financiado pela União Europeia
O Mecanismo Interligar a Europa

Notas e História de Alterações

Logótipos e informação complementar



Ficheiro: F-LE039-EVN.BLE.TO.PR.CA.AB.0509.00.DWG
Data: Maio 2017
N.º Projectista: F-LE039-EVN.BLE.TO.PR.CA.AB.0509.00



Linha: LINHA DE ÉVORA
Local: ÉVORA NORTE / CAIA / LINHA DO LESTE
Fase do Projecto: PROJETO DE EXECUÇÃO
Especialidade Técnica: AMBIENTE
Nome do Empreendimento: NOVA LIGAÇÃO FERROVIÁRIA ENTRE ÉVORA NORTE E ELVAS / CAIA
Título do Desenho: CARTA DE OCUPAÇÃO ATUAL DO SOLO
FOLHA 0/9

Escala: 1/5 000

Tipo: 316 - N.º SAP: 10003241178 - N.º de Ordem no Projecto: 025 - Versão: 0

Levantou: José Torres
Desenhou: Sofia Lino
Projectou: Sofia Lino
Verificou: Otília Freire
ESTE DESENHO APENAS SE CONSIDERA VÁLIDO SE FOR DA ESTIMA PRESENCIA DOS CAMPOS DE APROVAÇÃO E INSCRIÇÃO DO RESPECTIVO NÚMERO SAP
O Diretor da Direção de Engenharia e Ambiente
José Santinho Falcão
Data: