





MODELO 3D (Interactivo)

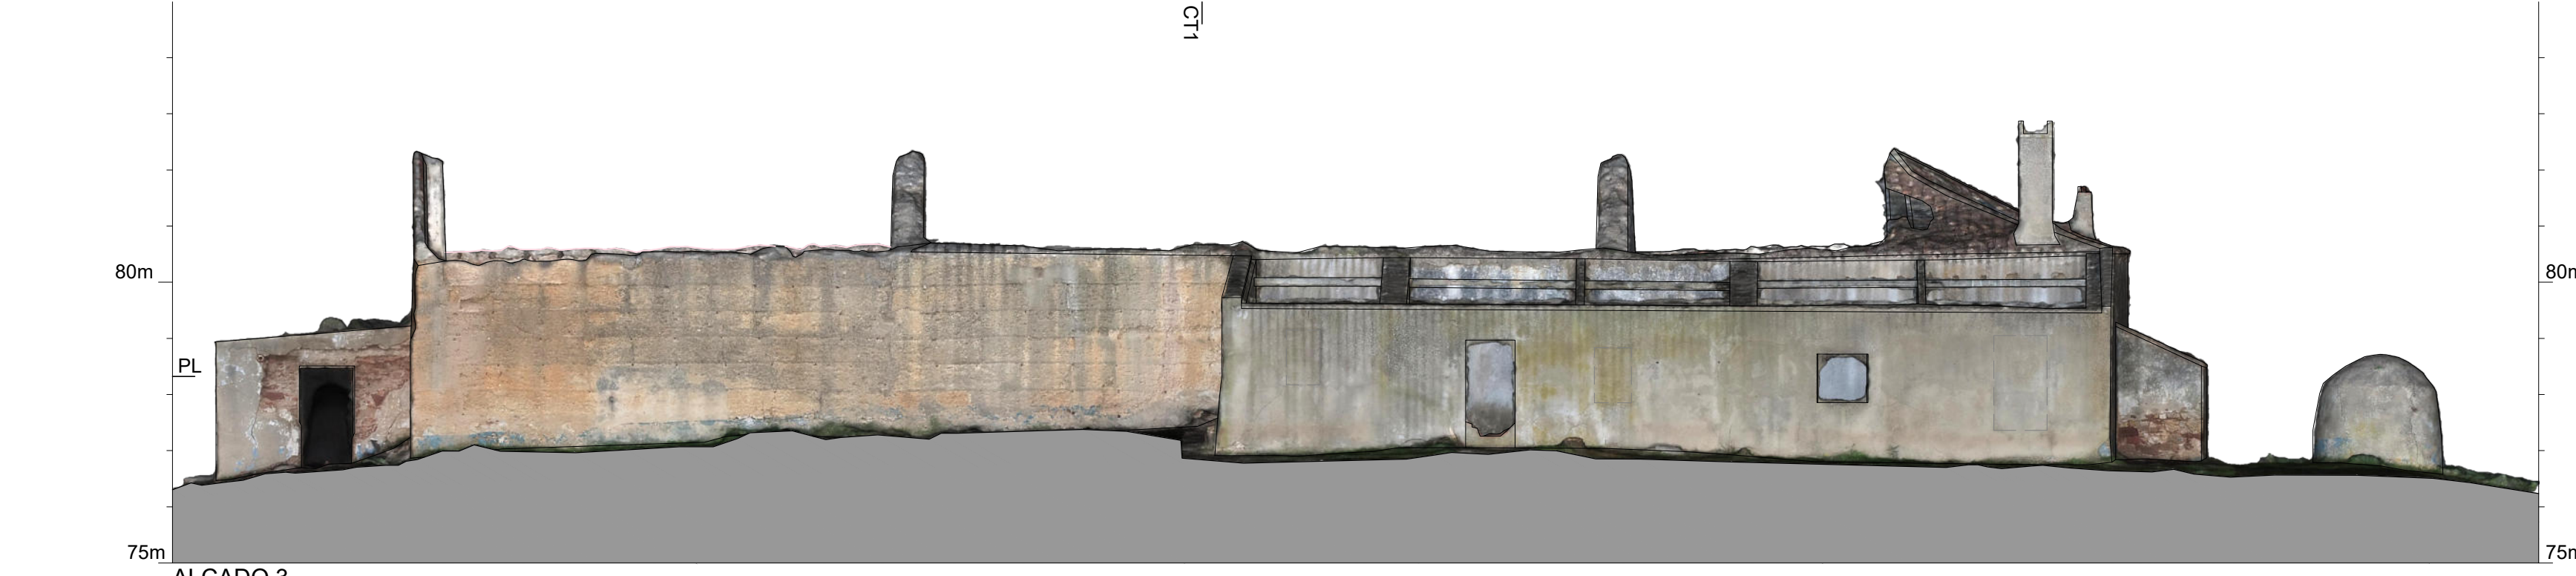

PLANTA DA COBERTURA

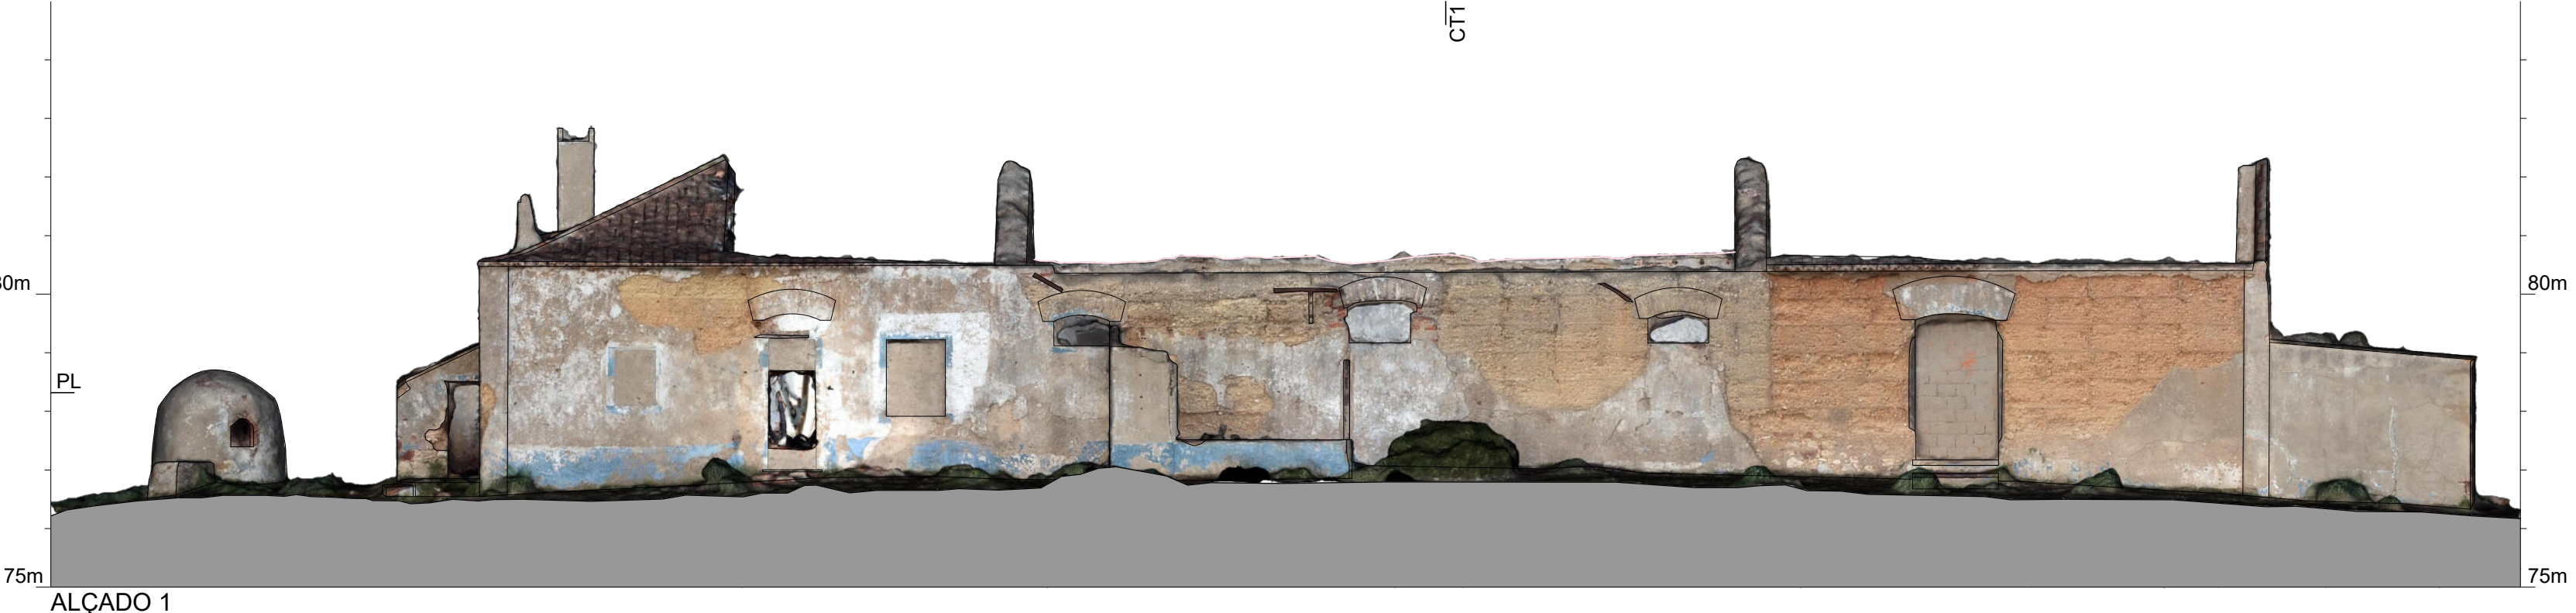

PLANTA DO PISO (78.32m)