


M = -54 050

M = -54 000

M = -53 950

M = -53 900

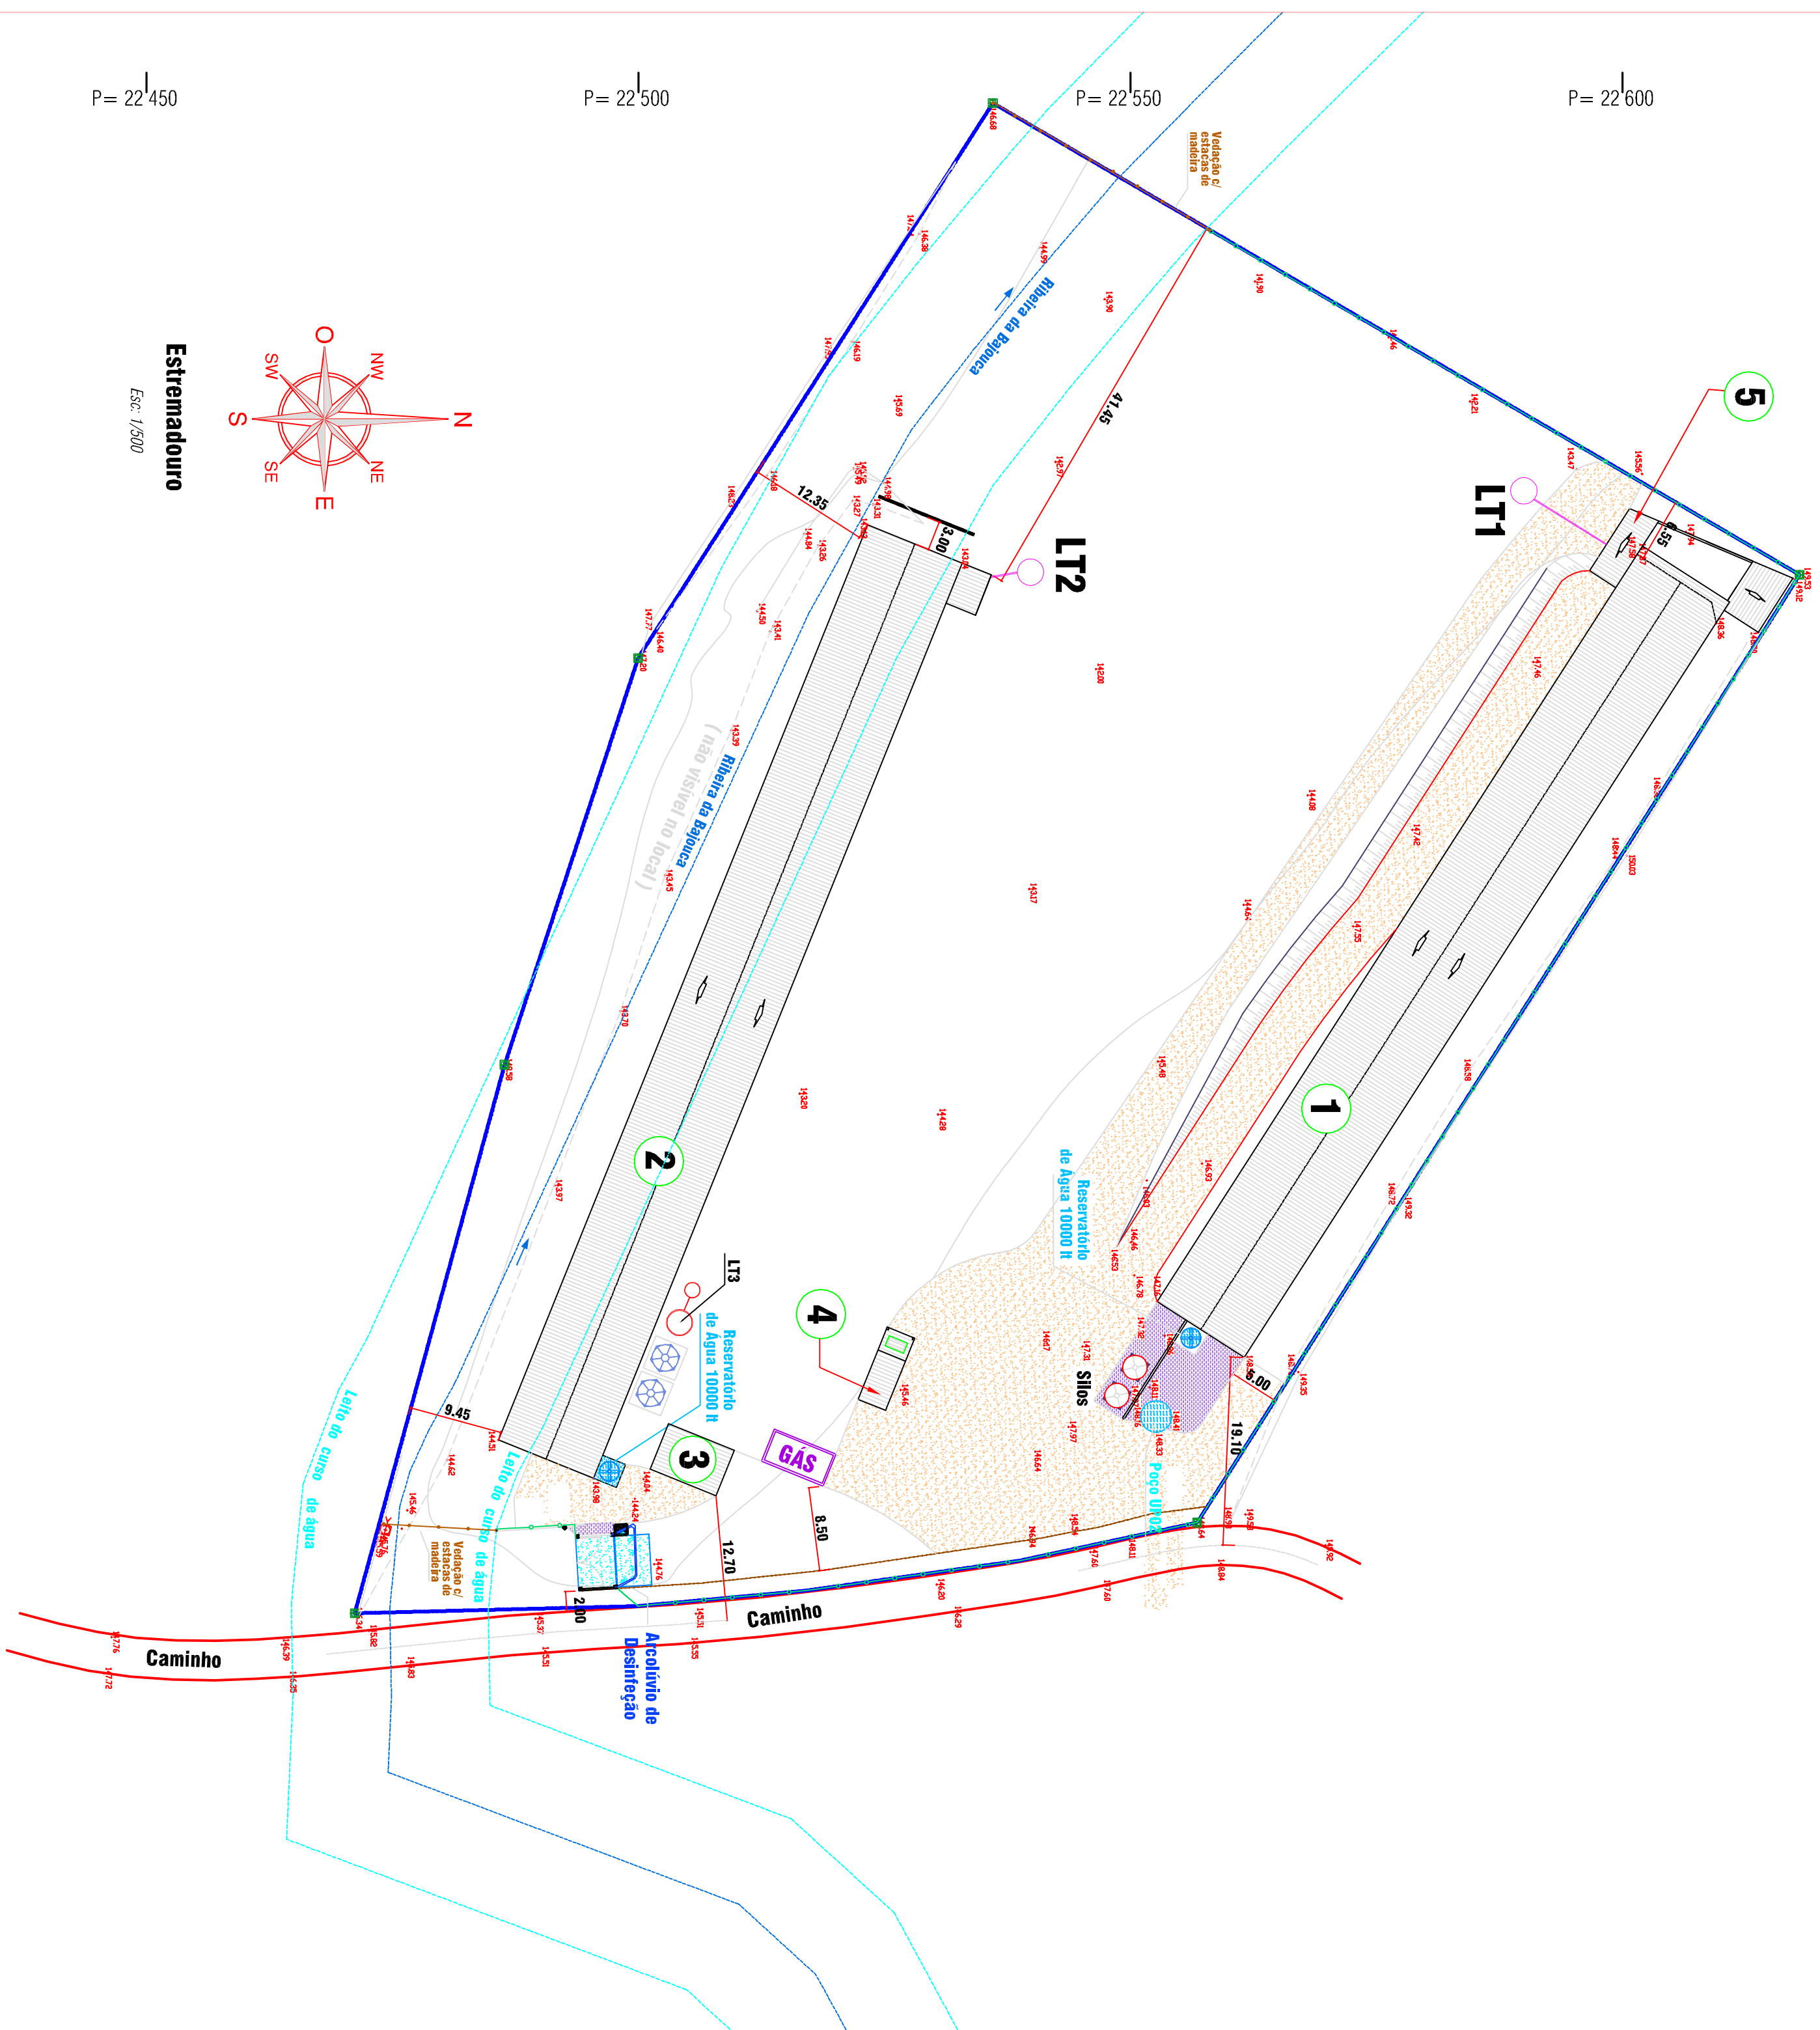

LEGENDA:

- 142.00 - Cota Altimétrica
- Limite de Propriedade
- Terreno natural
- Construções a Interir
- Marco limite de propriedade
- Poste de electricidade
- Zona a Impermeabilizar - pavimento em cimento
Área = 282,00 m²
- Vedação

EDIFÍCIOS:

- 1 - PAVILHÃO DE RECHIA 1
- 2 - PAVILHÃO DE RECHIA 2
- 3 - FILTRO SANITÁRIO / ESCRITÓRIO
- 4 - GERADOR EMERGÊNCIA / ARMAZENAMENTO CADAVERES (PA2)
- 5 - ARMAZENAMENTO RESÍDUOS (PA1)

Área da propriedade = 12828,00 m²

MATRIZ Rus: 127, 128

Confrontações:

NORTE Manuel António Lagoa Júnior
 SUL António da Silva Gaspar
 NASCENTE Caminho público
 POENTE Quilêta de Jesus e Outro

Requerente : Líder Perfeito, Lda.

Local de trabalho : Estremadouro
 Freguesia : UF São João Carvalhosa e Orlageira
 Concelho : LERMA


Peça Desenhada : Planta síntese da exploração



Escala: 1 / 500
 Data: Maio 2020

Georef. Datum 73
 Rev: 00
 Folha: 01

E PROIBIDA A REPRODUÇÃO SEM AUTORIZAÇÃO PREVIA DO TOPOGRÁFICO RESPONSÁVEL.

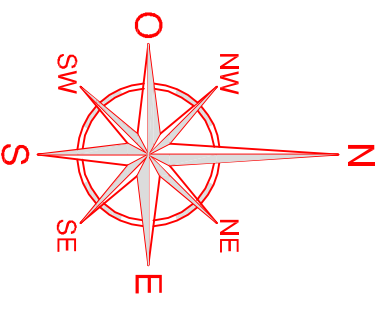

Estremadouro

Esc: 1/500

P = 22 450

P = 22 500

P = 22 550

P = 22 600