
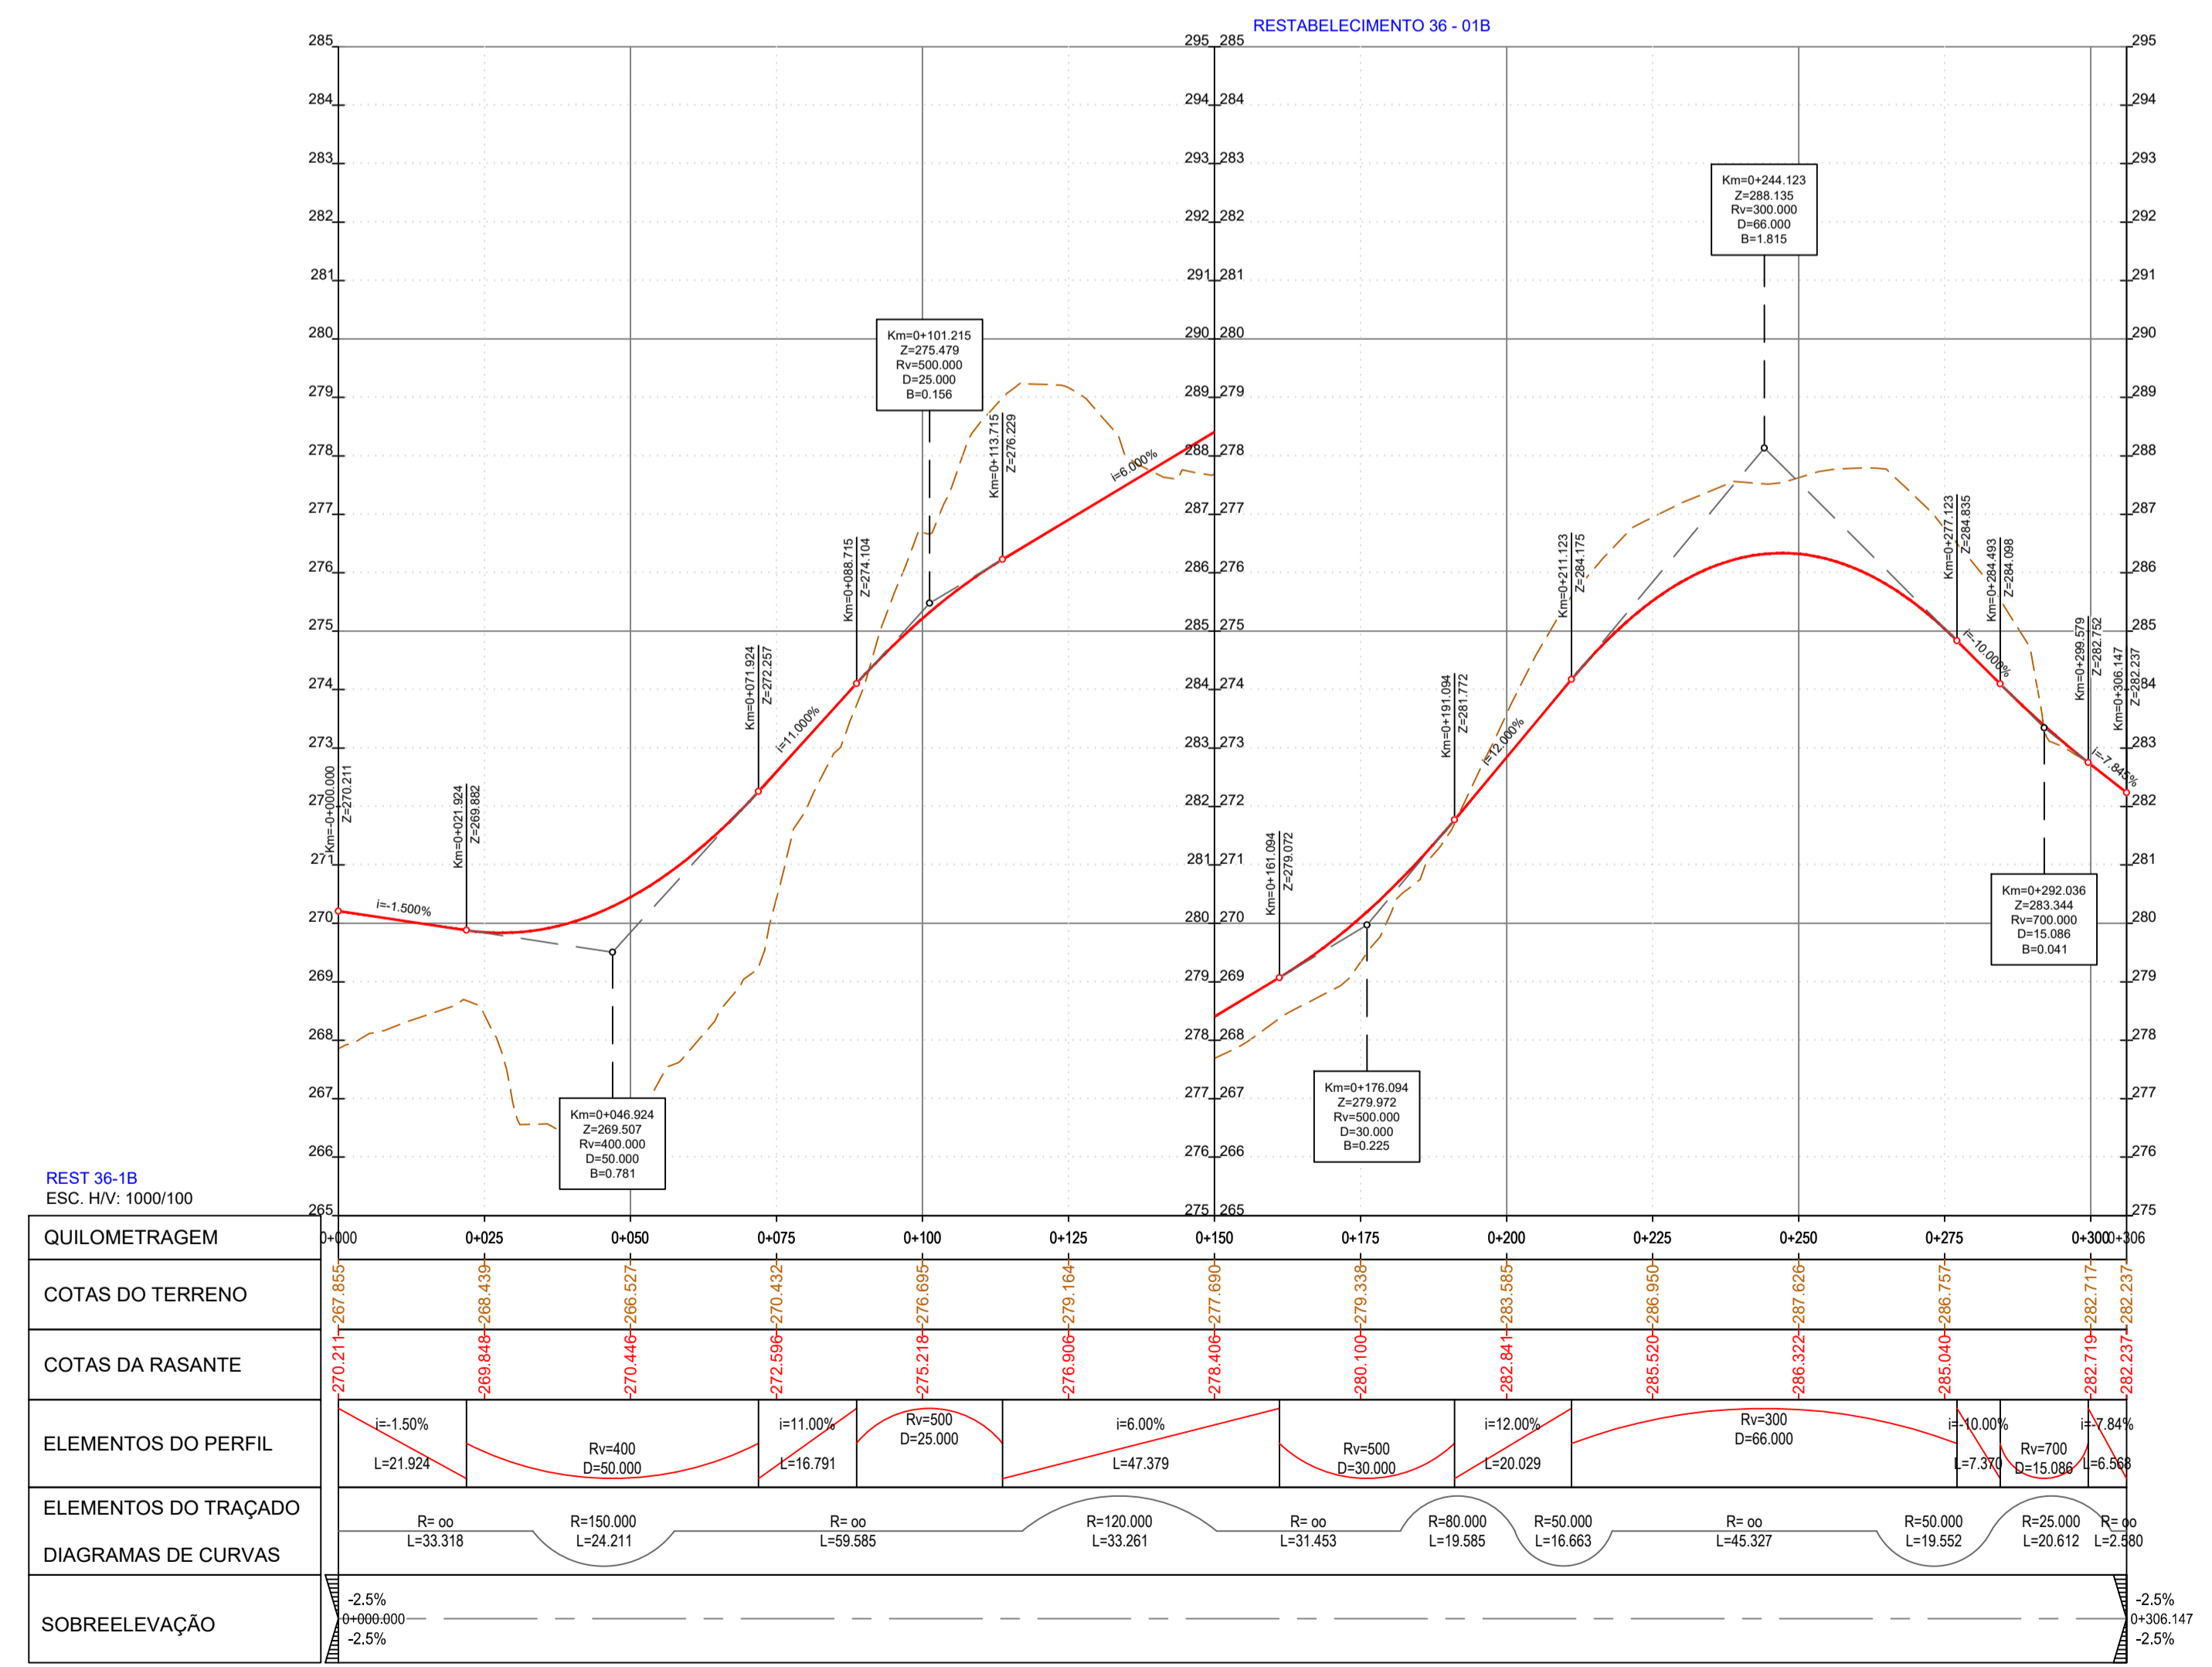


**LEGENDA**

- ATERRO
- ESCAVAÇÃO

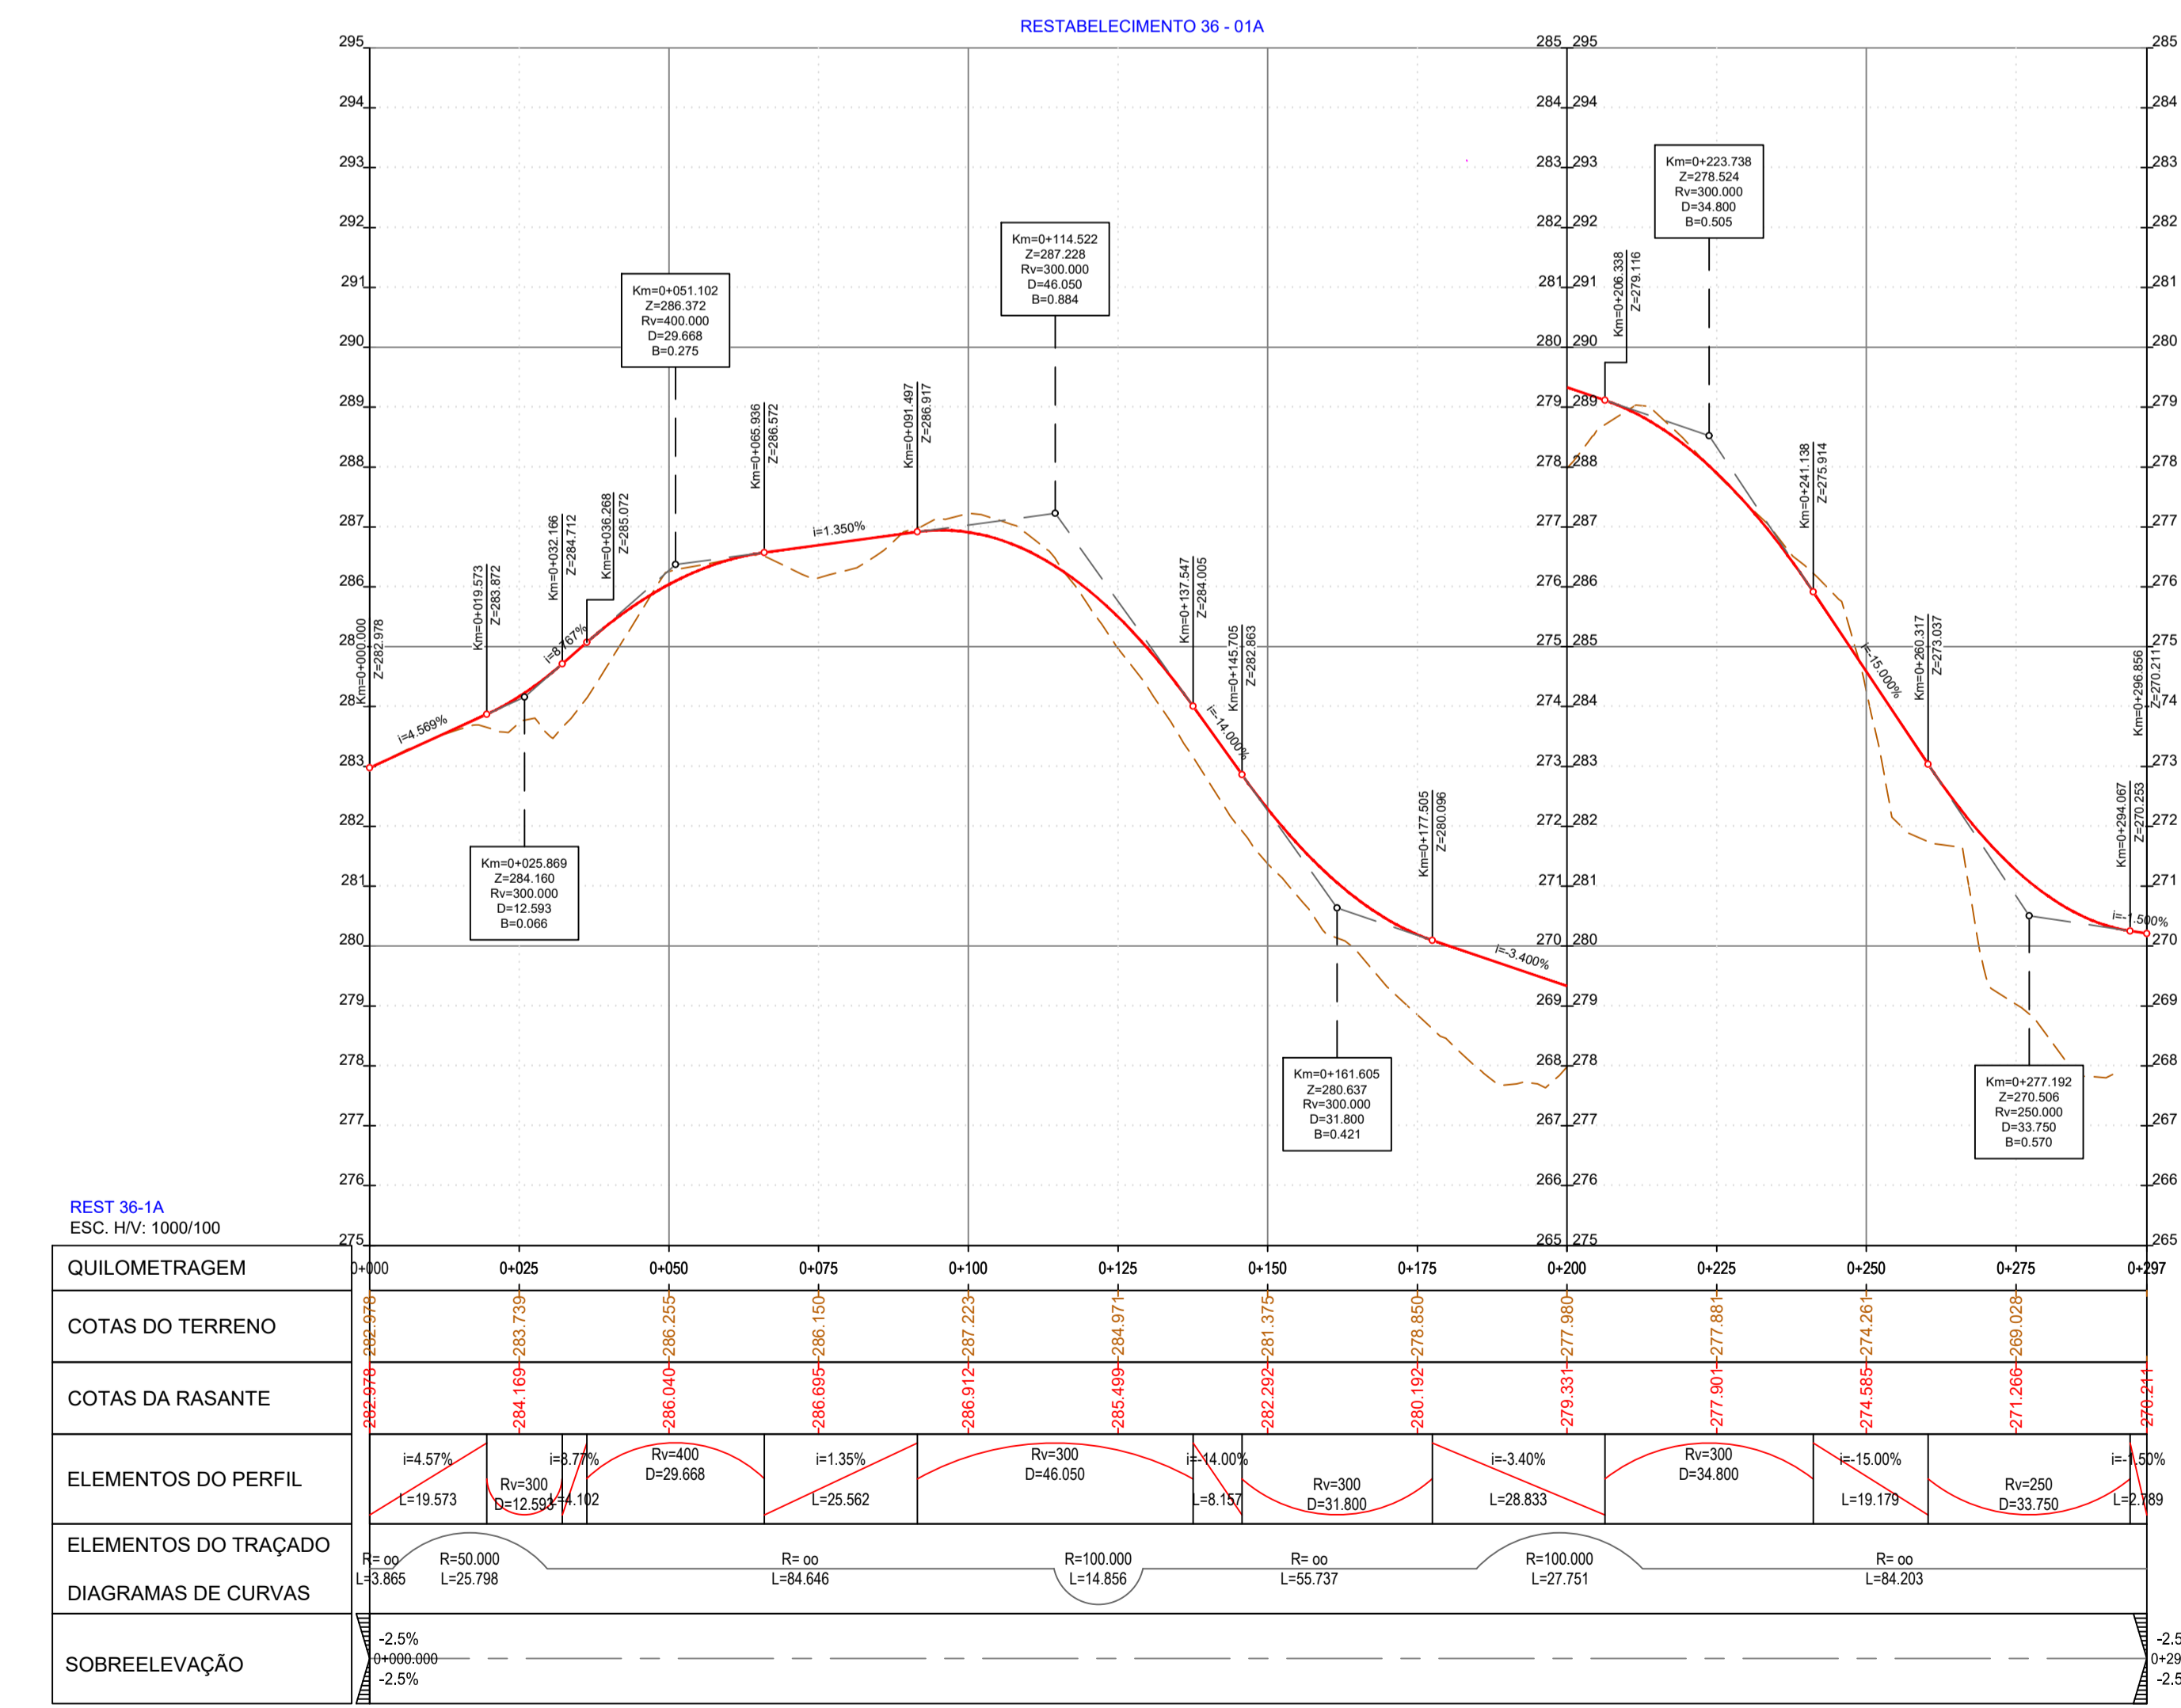

PROJETO Nº	PROJETO	COORDENAÇÃO	ESCALA	PROJETO
RVGR	CARLA CORREIA	PEDRO REIS	1:1000	IP8 (A26) - LIGAÇÃO ENTRE SINES E A2
DATA	DESENHO	VISTO	ESCALA GRÁFICA	LANÇO IP8 ENTRE RONÇÃO E GRÂNDOLA
NOVEMBRO 2023	JOÃO SERRANO		0 10 20 40	AUMENTO DE CAPACIDADE
ALTERAÇÃO	DESCRIÇÃO DA ALTERAÇÃO	DATA	DESENHO	VERIFICADO
R01	REFORMULAÇÃO DO N.º 6	ABRIL 2024	JS	PR

PROJETO Nº	PROJETO	COORDENAÇÃO	ESCALA	PROJETO
RVGR	CARLA CORREIA	PEDRO REIS	1:1000	IP8 (A26) - LIGAÇÃO ENTRE SINES E A2
DATA	DESENHO	VISTO	ESCALA GRÁFICA	LANÇO IP8 ENTRE RONÇÃO E GRÂNDOLA
NOVEMBRO 2023	JOÃO SERRANO		0 10 20 40	AUMENTO DE CAPACIDADE
ALTERAÇÃO	DESCRIÇÃO DA ALTERAÇÃO	DATA	DESENHO	VERIFICADO
R01	REFORMULAÇÃO DO N.º 6	ABRIL 2024	JS	PR

DESIGNAÇÃO: **IP8 (A26) - LIGAÇÃO ENTRE SINES E A2**  
**LANÇO IP8 ENTRE RONÇÃO E GRÂNDOLA**  
**AUMENTO DE CAPACIDADE**

DESIGNAÇÃO: **INFRAESTRUTURAS VIÁRIAS**  
**PROJETO DE EXECUÇÃO**  
**TRAÇADO**  
**PLANTA E PERFIL LONGITUDINAL**  
**Restabelecimentos 36-01A e 36-01B**

DESENHO Nº	RVGR-PE-T2-P113-11-05-R01
SUBSTITUI	
SUBSTITUÍDO	
FORMATO	A1 REDUZIDO

ESTE DESENHO É PROPRIEDADE INTELECTUAL DA ENGININD. NÃO PODEMOS SER REPRODUZIDO OU USADO PARA QUALQUER PROPÓSITO, A NÃO SER INDICADO, SEM PRÉVIA AUTORIZAÇÃO POR ESCRITO.