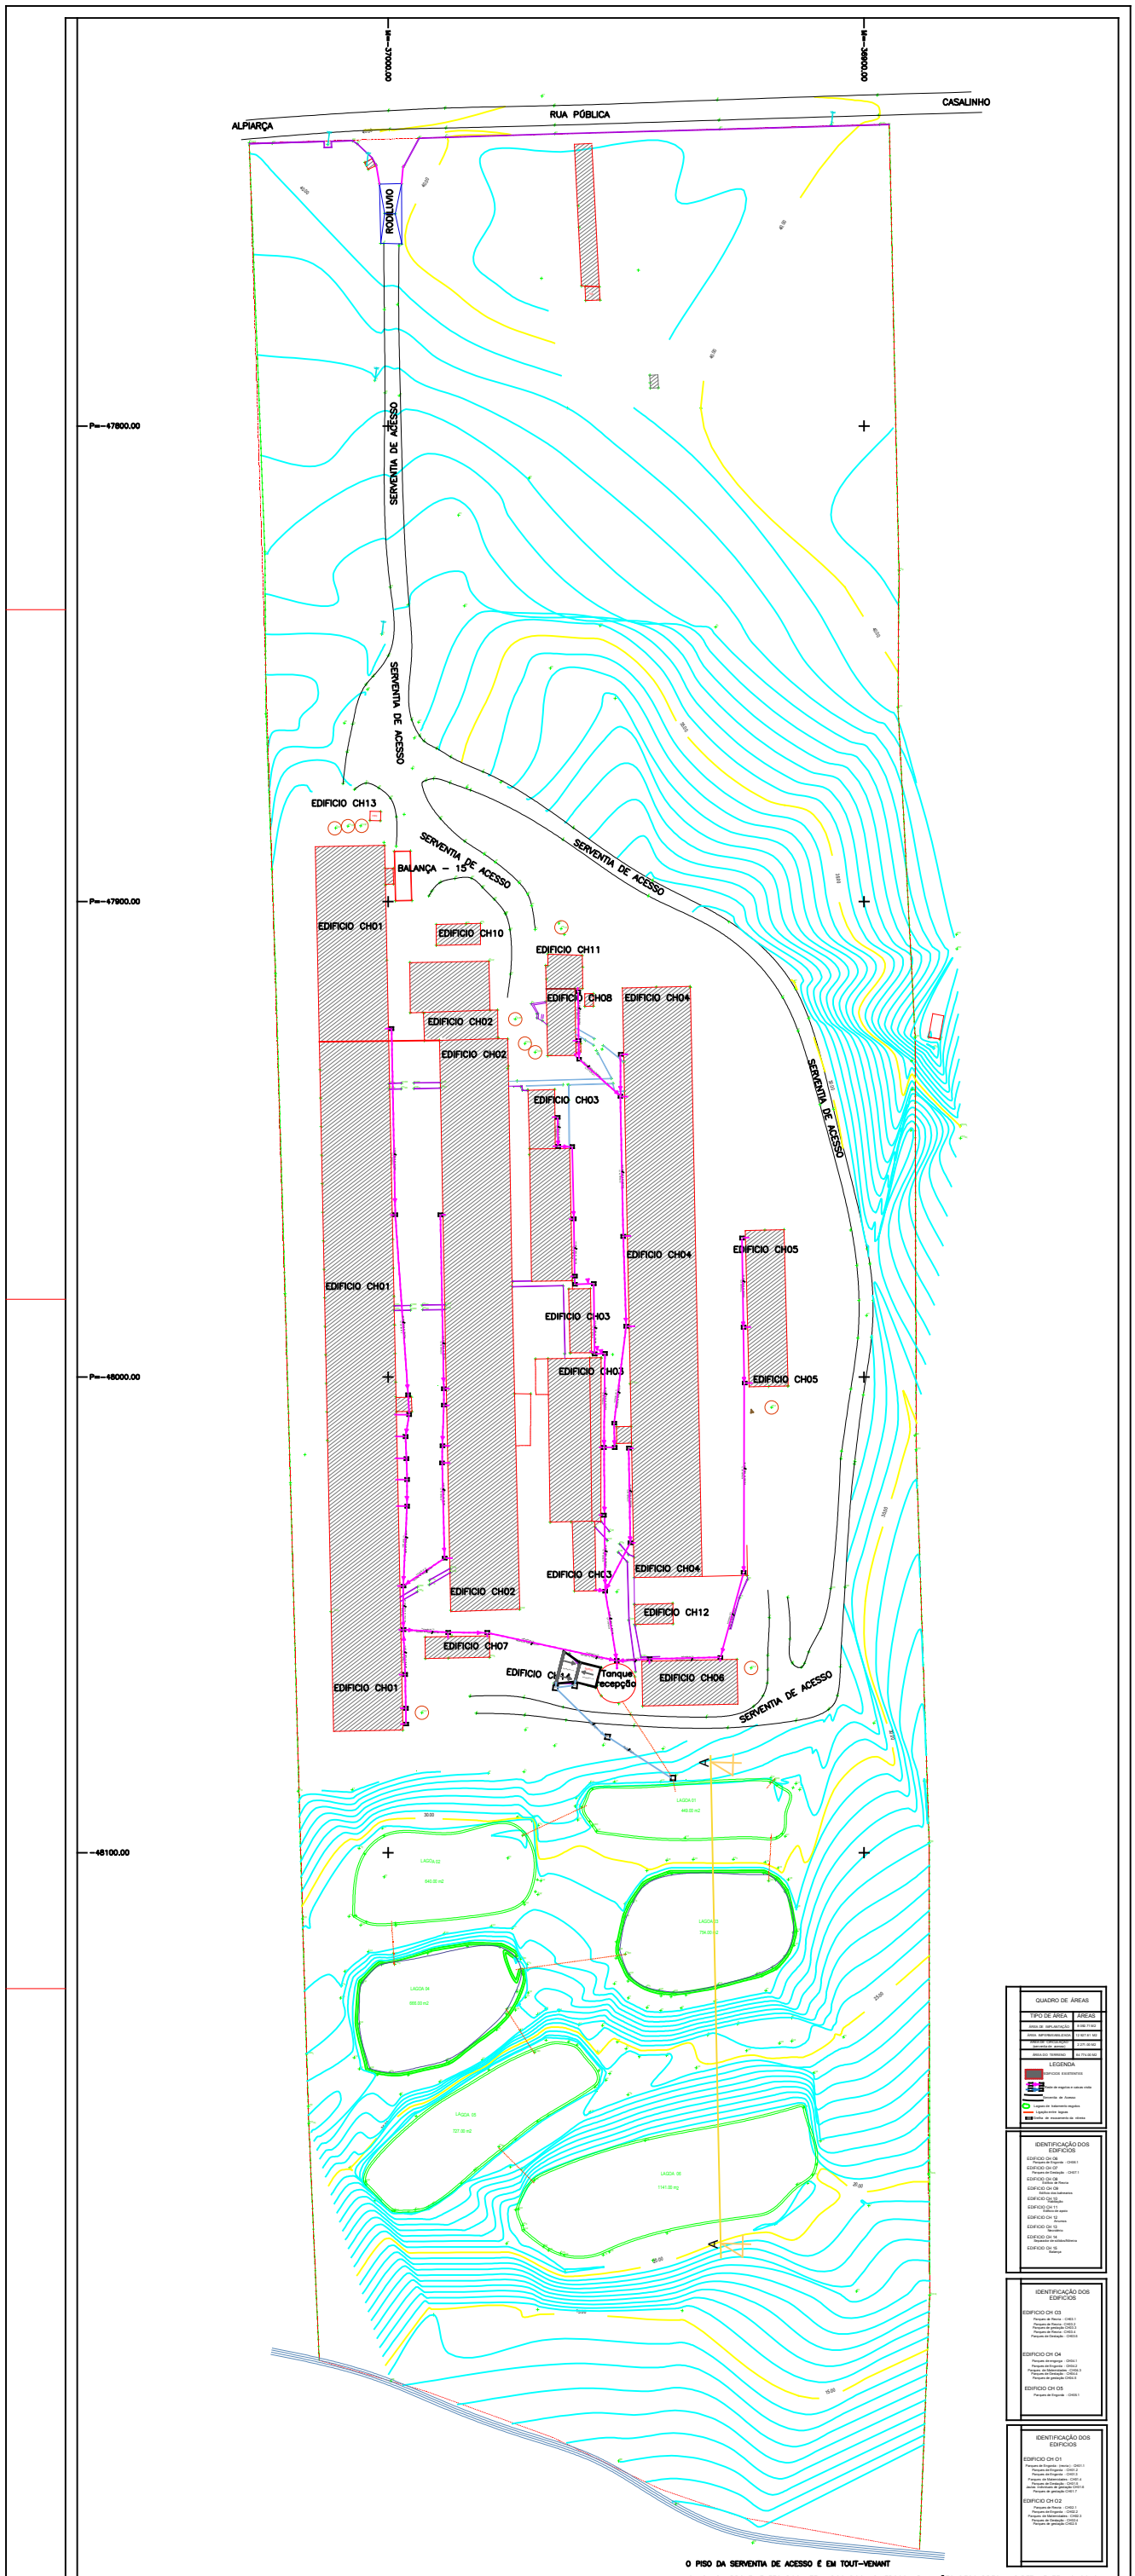


| QUADRO DE ÁREAS | |
|---|---|
| TIPO DE ÁREA | ÁREAS |
| ÁREA DE IMPLANTAÇÃO | 8.598,71 M2 |
| ÁREA INFIXÁVEL(ÁREA ZÓCALO) | 12.927,51 M2 |
| ÁREA DE CIRCULAÇÃO (serventia de acesso) | 4.277,00 M2 |
| ÁREA DO TERRENO | 64.774,00 M2 |

LEGENDA

EDIFICIOS EXISTENTES

Rede de esgotos e canais vala

Serventia de Acesso

Lagoa de tratamento esgotos

Linha de nível

Linha de movimento de terras

IDENTIFICAÇÃO DOS EDIFICIOS

EDIFICIO CH 08
Parques de Engorda - CH08.1

EDIFICIO CH 07
Parques de Gestação - CH07.1

EDIFICIO CH 06
Sala de Recria

EDIFICIO CH 09
Edifício dos balneários

EDIFICIO CH 10
Balança

EDIFICIO CH 11
Edifício de apoio

EDIFICIO CH 12
Parques de Quarentena

EDIFICIO CH 13
Nave

EDIFICIO CH 14
Depósito de efluente/Biterra

EDIFICIO CH 15
Balanças

IDENTIFICAÇÃO DOS EDIFICIOS

EDIFICIO CH 03

Parques de Recria - CH03.1
Parques de Recria - CH03.2
Parques de gestação CH03.3
Parques de Engorda - CH03.4
Parques de Gestação - CH03.5

EDIFICIO CH 04

Parques de engorda - CH04.1
Parques de Engorda - CH04.2
Parques de Maternidade - CH04.3
Parques de Gestação - CH04.4
Parques de gestação CH04.5

EDIFICIO CH 05

Parques de Engorda - CH05.1

IDENTIFICAÇÃO DOS EDIFICIOS

EDIFICIO CH 01

Parques de Recria (nave) - CH01.1
Parques de Maternidade - CH01.2
Parques de Engorda - CH01.3
Parques de Maternidade - CH01.4
Parques de Gestação - CH01.5
Parques de Maternidade - CH01.6
Parques de gestação CH01.7

EDIFICIO CH 02

Parques de Recria - CH02.1
Parques de Engorda - CH02.2
Parques de Maternidade - CH02.3
Parques de Gestação - CH02.4
Parques de gestação CH02.5

O PISO DA SERVENTIA DE ACESSO É EM TOUT-VENANT

AS AGUAS PROVENIENTES DOS TELHADOS DOS DIVERSOS PAVILHÕES DESCARREGAM DIRETAMENTE NO SOLO

| | | |
|---|---|---|
| REQUERENTE: CRIGADO S.A | | Nº 70 |
| LOCAL: ALPIARÇA | | DES. Nº1 |
| LEVANTAMENTO TOPOGRÁFICO – DATUM 73 | | DATA: 24SET18 |
| ÁREA TOTAL = 64774,00 m2. | ARTIGO MATRICIAL URBANO Nº | ESC. 1:500 |