

M= -94150
+ P= -104200

M= -94150
+ P= -104300

LEGENDA	
	INFRAESTRUTURA SUBTERRÂNEA EXISTENTE
	INFRAESTRUTURA SUBTERRÂNEA PROPOSTA
	CAIXA DE VISITA CIRCULAR
	CAIXA DE VISITA RECTANGULAR

M= -94000
+ P= -104300



CONTE: SCJCKL, S.A.
Avenida D. João II, 44, 1.º, 1990-095 Lisboa

ARQUITECTOS • SUA KAY • ARCHITECTS
ARQUITECTOS • PROJECTOS E URBANISMO, UNIPessoal, Lda
Avenida D. João II, 44, 1.º, 1990-095 Lisboa



PROJETA: ENGINMO
Consultoria de Engenharia e Planeamento

PROJETO:	3260
PROJETO:	Vitor Carvalho
PROJETO:	Plato Reis
ESCALA:	1:250
FECHA:	Novembro 2021
CLIENTE:	Vitor Carvalho


ROTUNDA ENTRE A RUA QUINTA DO PAIZINHO E A AVENIDA DOS CAVALHEIROS
PLANTA GERAL

PROJETO:	3260.2-PE-TEL-01-R00
PROJETO:	Rede de Condutas Existentes
PROJETO:	PLANTA GERAL
PROJETO:	A1
PROJETO:	A3

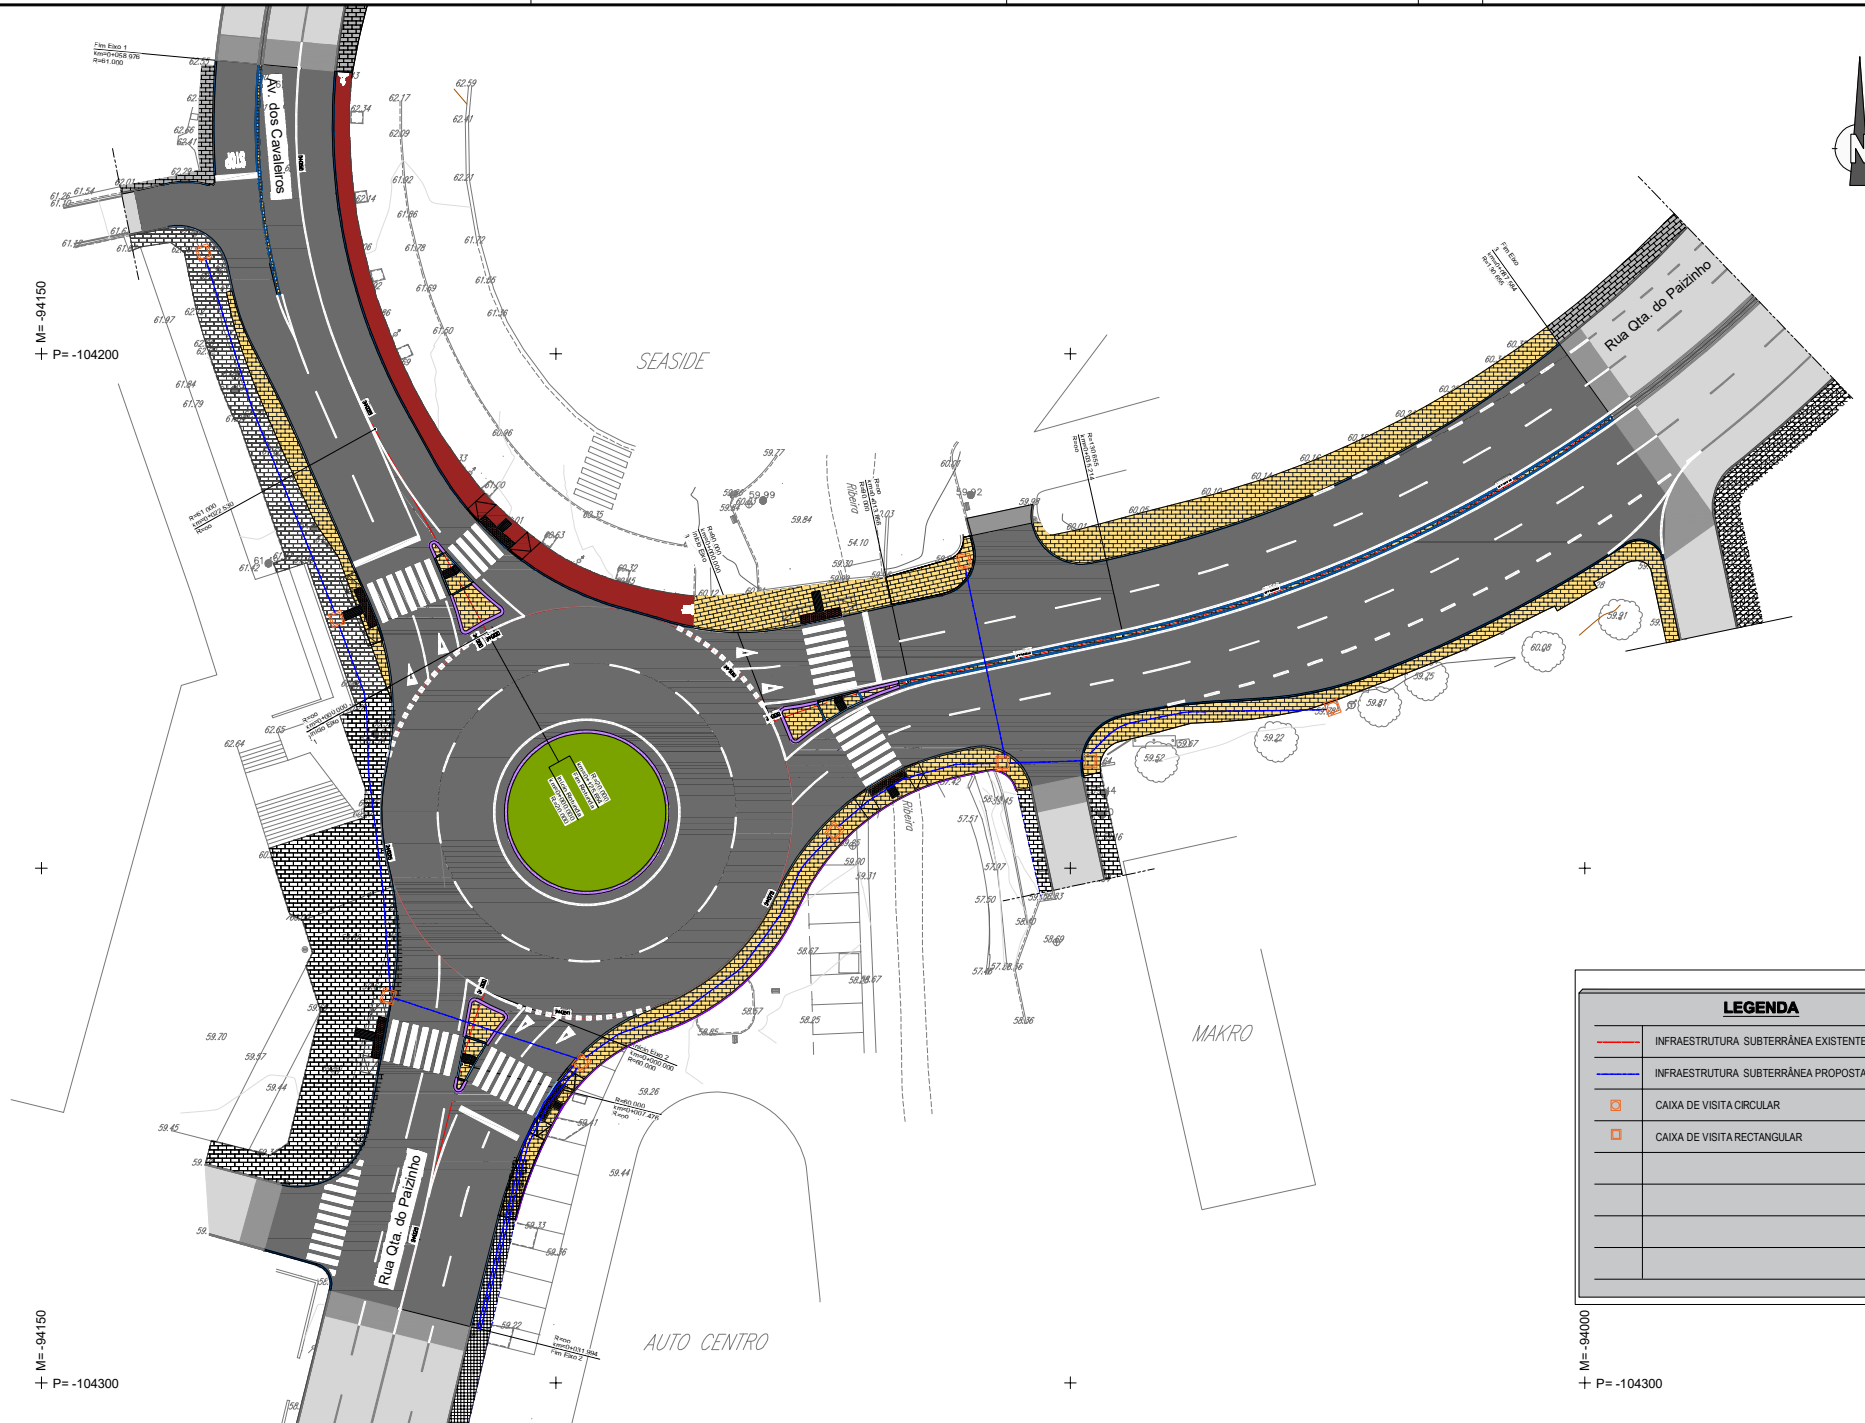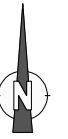

LEGENDA	
	INFRAESTRUTURA SUBTERRÂNEA EXISTENTE
	INFRAESTRUTURA SUBTERRÂNEA PROPOSTA
	CAIXA DE VISITA CIRCULAR
	CAIXA DE VISITA RECTANGULAR

